



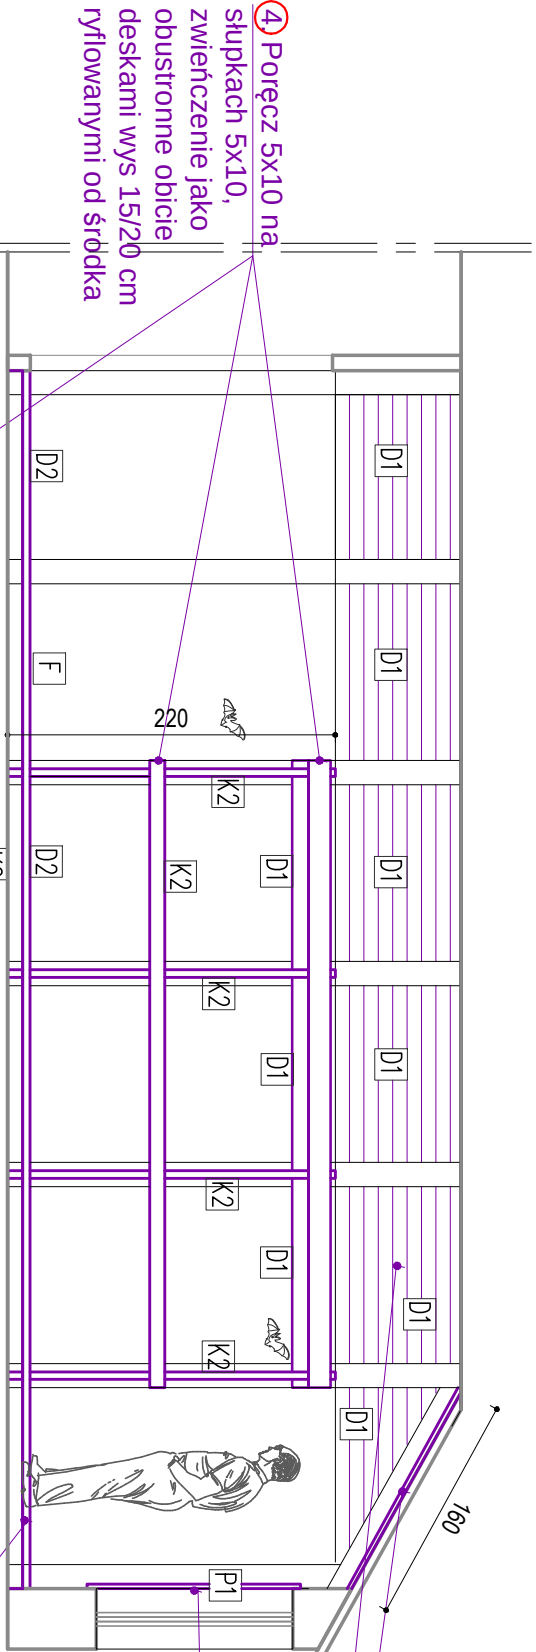

PRZĘKRÓJ A - A

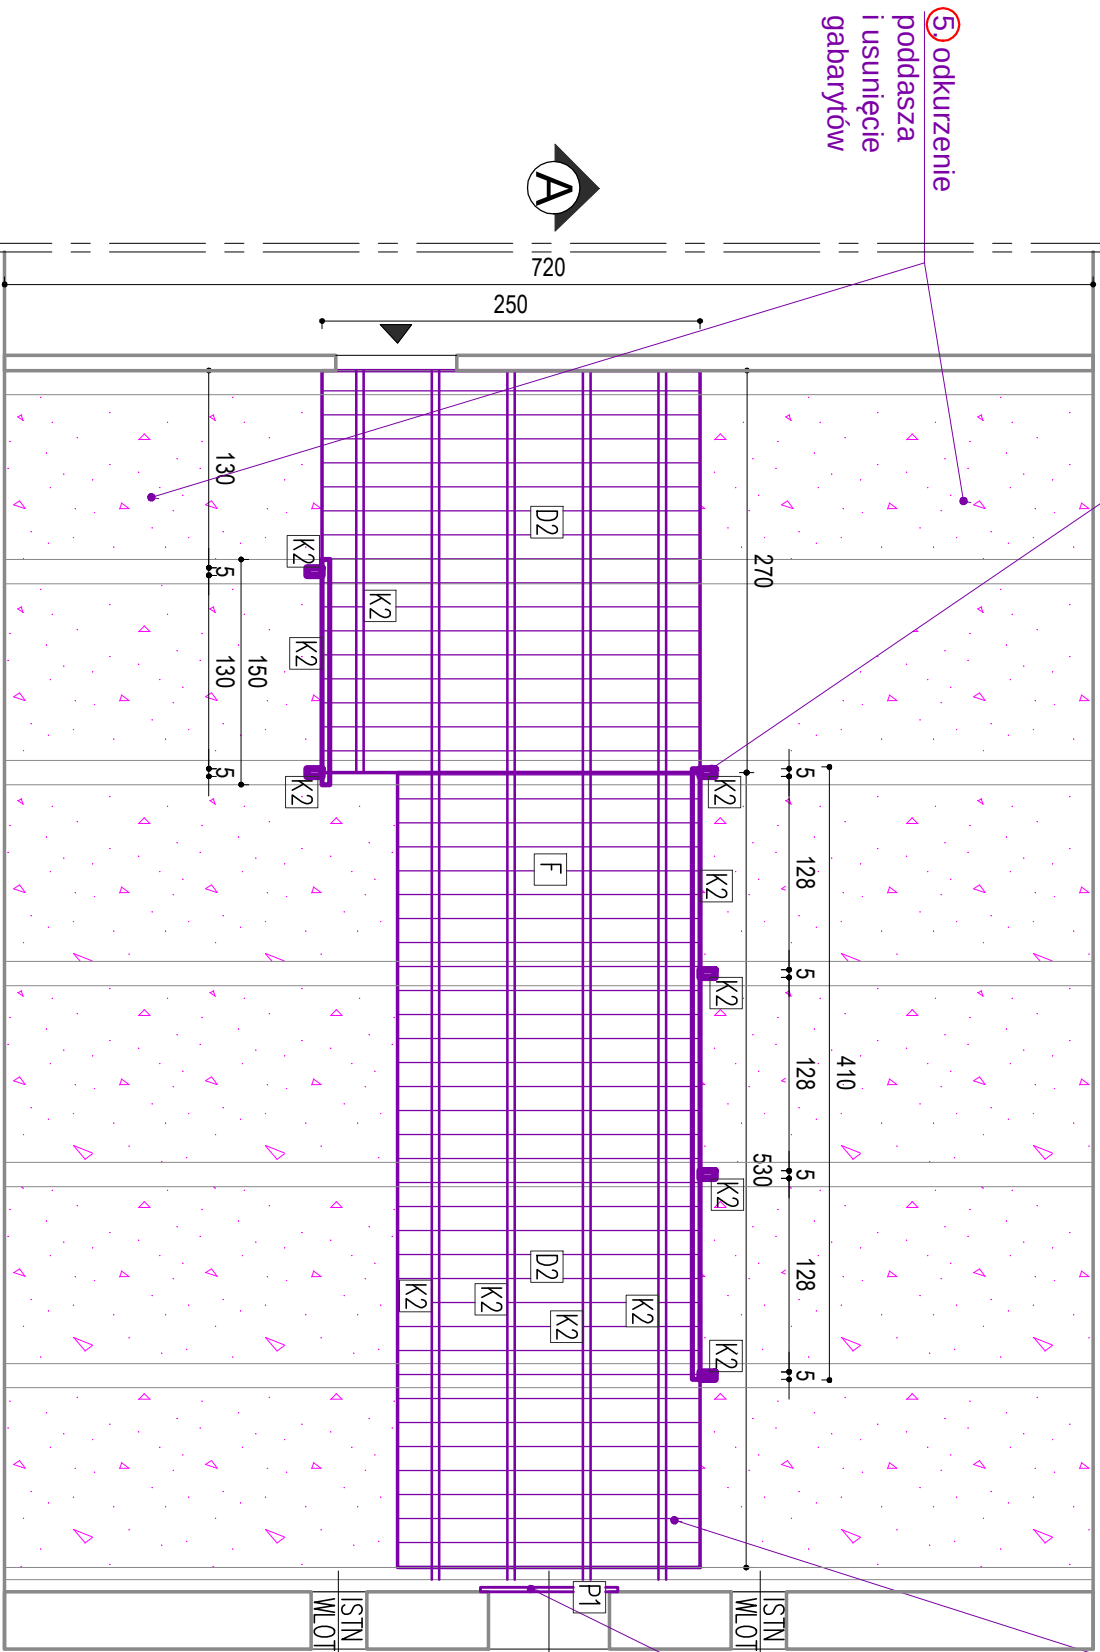

RZUT PODDASZA


| DLUGOŚĆ | IL.SZT. |
|---------|---------|
| 150 cm  | 1       |
| 220 cm  | 6       |
| 350 cm  | 1       |
| 420 cm  | 1       |
| 810 cm  | 4       |




PRZĘKRÓJ B - B

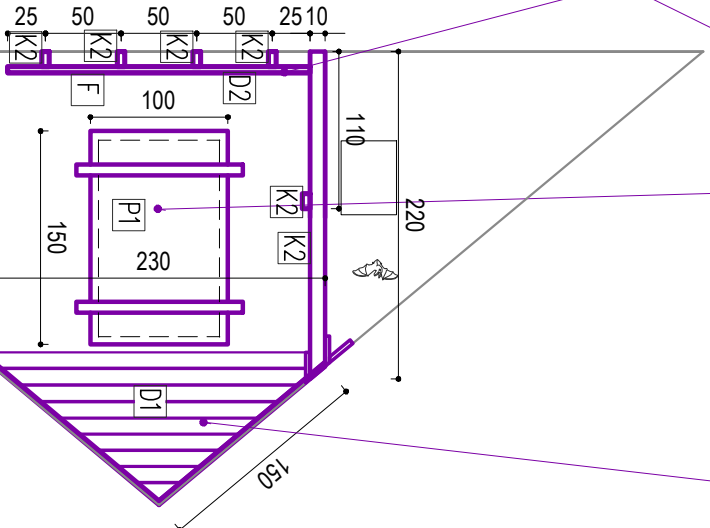

ISTNIEJĄCE DESKOWANIE SZCZYTÓW DO  
PODOBIA DESKOWANIEM POPRZECZNYM  
RYFLOWANYM, ŁĄCZENIE NA "Z"



|   |  |                                                                 |  |
|---|--|-----------------------------------------------------------------|--|
| Jednostka projektowa<br><b>EUROARTIS</b><br><b>PRACOWNIA PROJEKTOWO - BADAWCZA</b><br><b>DR INŻ ARCH MICHAŁ WŁODARCZYK</b><br>ul.Szkołna 9, 41-711 Ruda Śląska, NIP: 954-134-48-85 |  | Nazwa rysunku<br><b>DETAL</b><br><b>PRAC</b><br><b>PODDASZA</b> |  |
| Nazwa opracowania<br><b>PROJEKT KONCEPCYJNY</b><br><b>PRAC NAPRAWCZO - ADAPTACYJNYCH</b><br><b>DLA POTRZEB NIETOPERZY</b>                                                          |  | Nr uprawnień<br>61/ŚL0K/2016/II                                 |  |
| Inwestor:<br><b>REGIONALNA DYREKCJA OCHRONY</b><br><b>ŚRODOWISKA W KATOWICACH</b><br>Ul. PL.GRUNWALDZKI 8/10,<br>40-127 KATOWICE                                                   |  | Podpis                                                          |  |
| Adres:<br><b>BUDYNEK DAWNEGO MŁYNA</b><br>UL. JERZEGO TOMANKA 9,<br>43-430 PIERSZCIEC, GMI. SKOCCZÓW                                                                               |  | Podpis                                                          |  |
| funkcja:<br>Imię i nazwisko   |  | Podpis                                                          |  |
| projektant dr inż. arch. Michał Włodarczyk   |  | Podpis                                                          |  |
| opracował mgr inż. arch. Przemysław Woch   |  | Podpis                                                          |  |
| Stadium:<br>KONCEPCJA   |  | Podpis                                                          |  |
| Data:<br>12.10.2026   |  | Podpis                                                          |  |
| Skala:<br>1:50   |  | Podpis                                                          |  |