
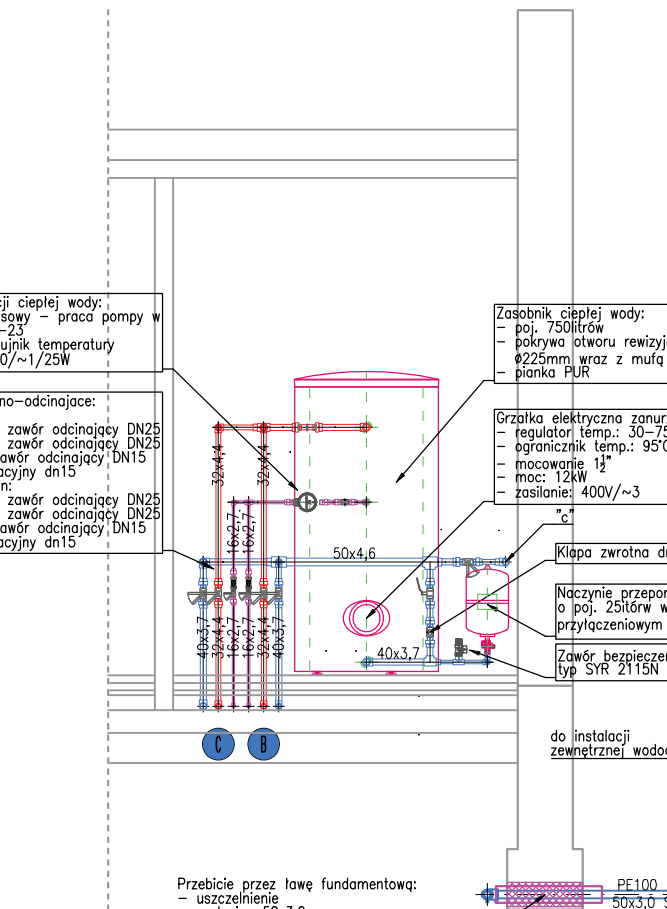
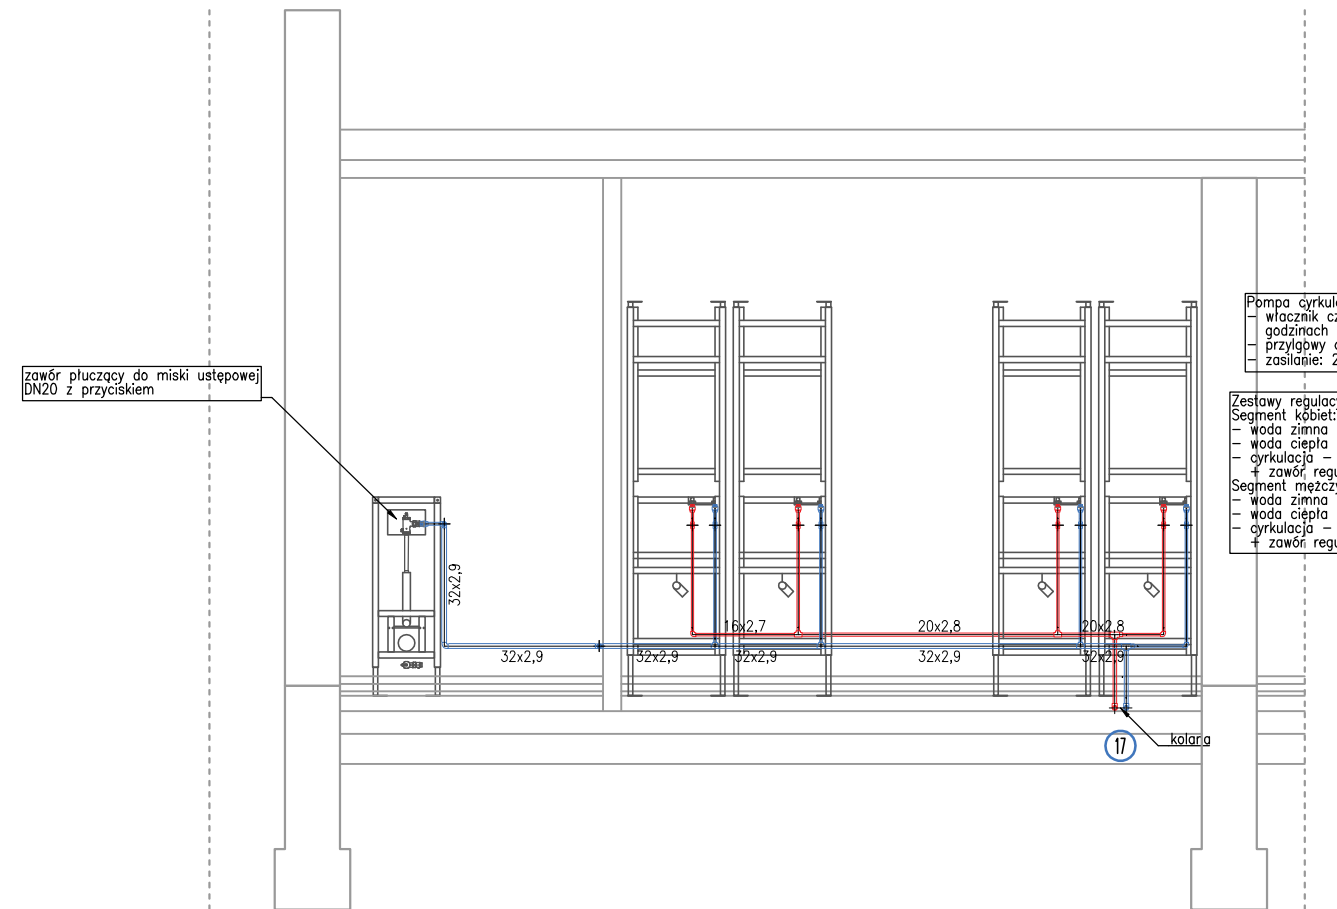
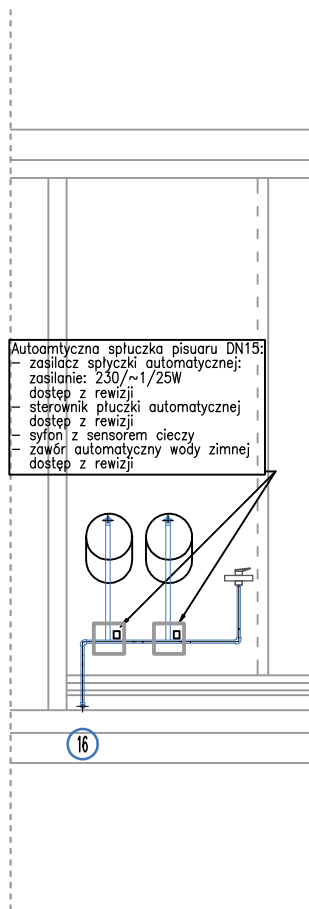
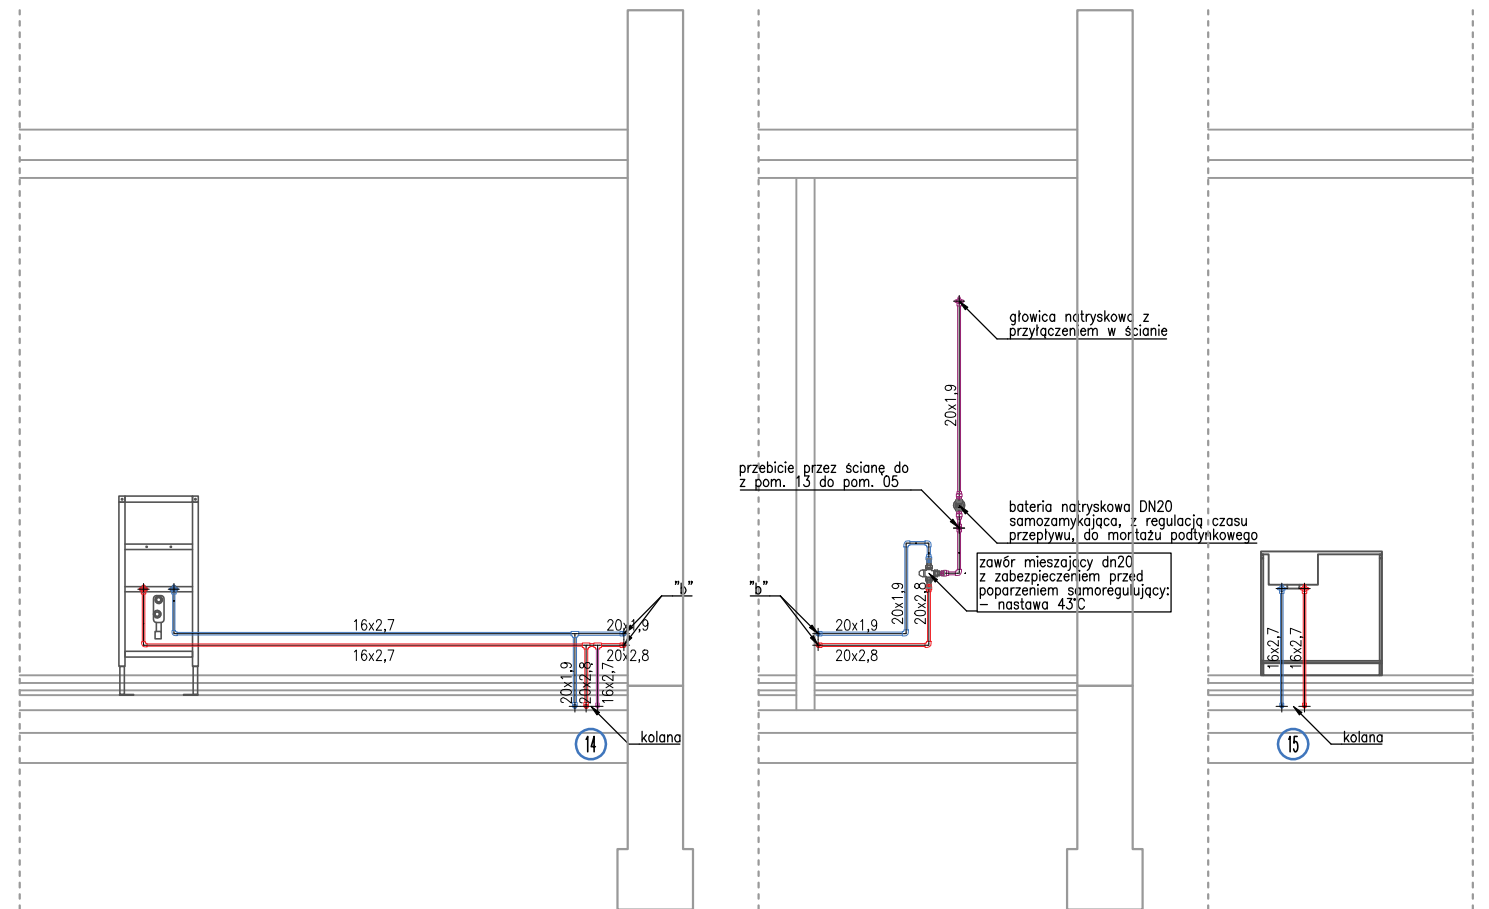
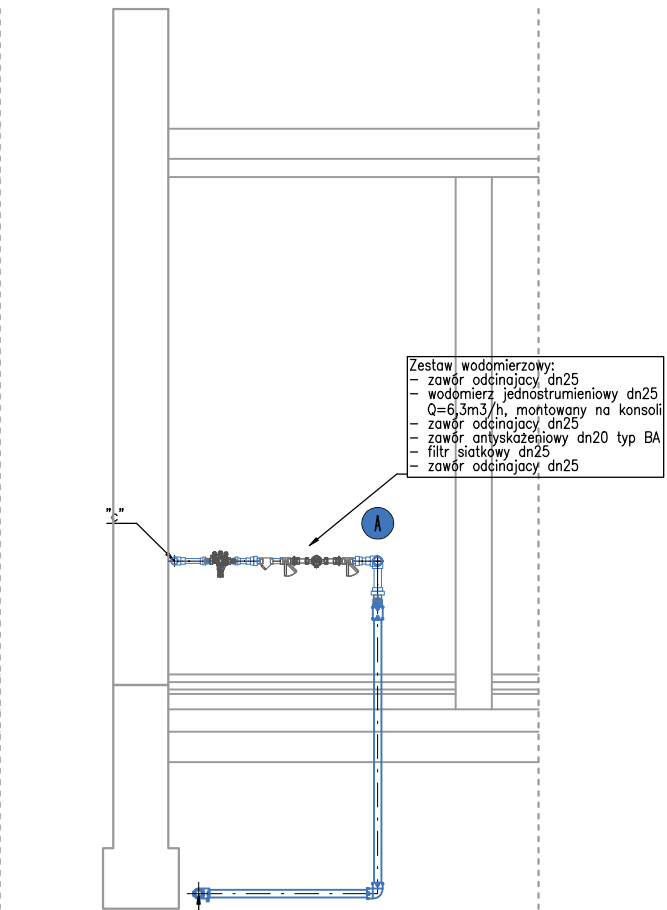
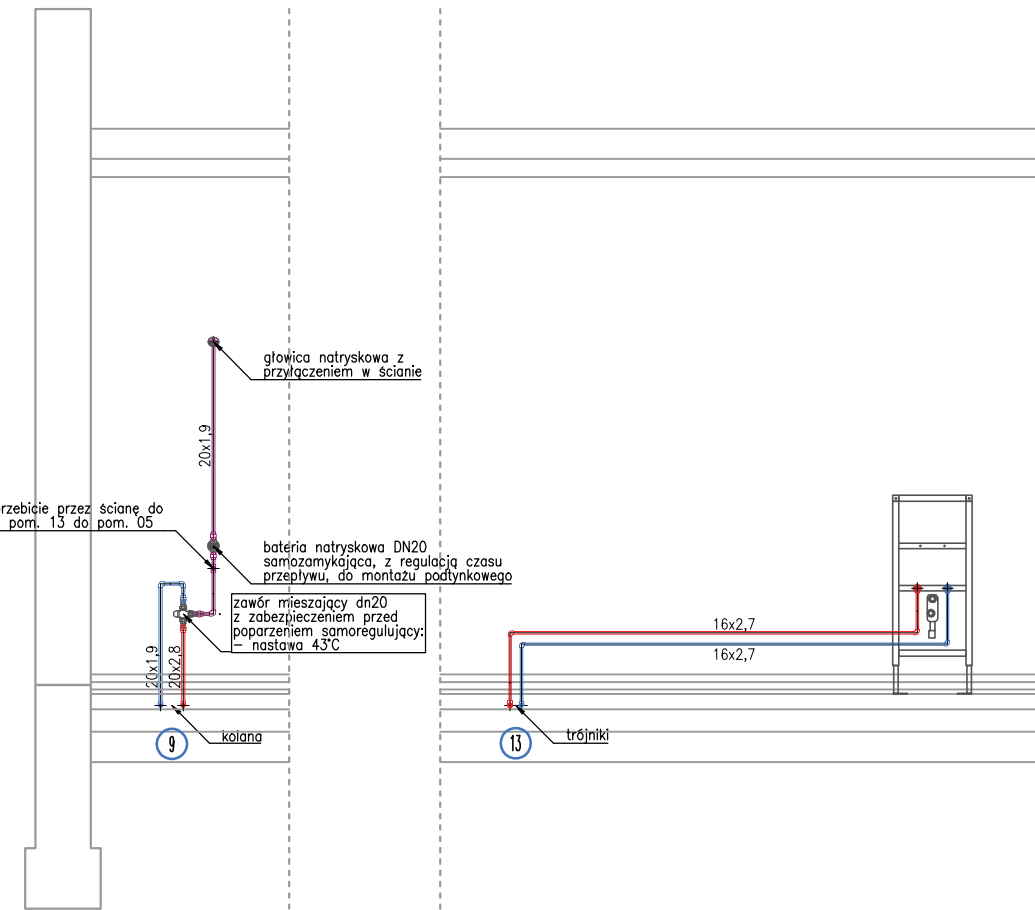
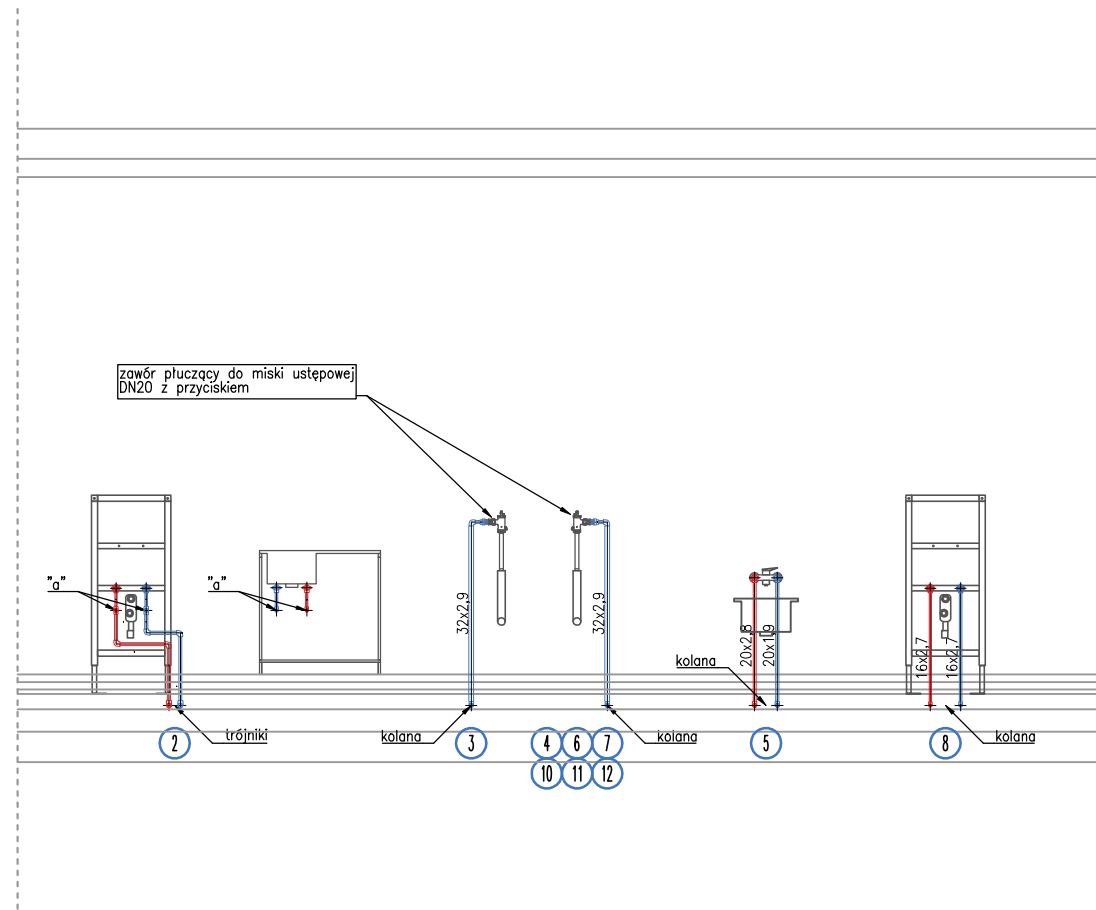


Rozwinięcia i szczegóły – bud. MOP
skala 1:50

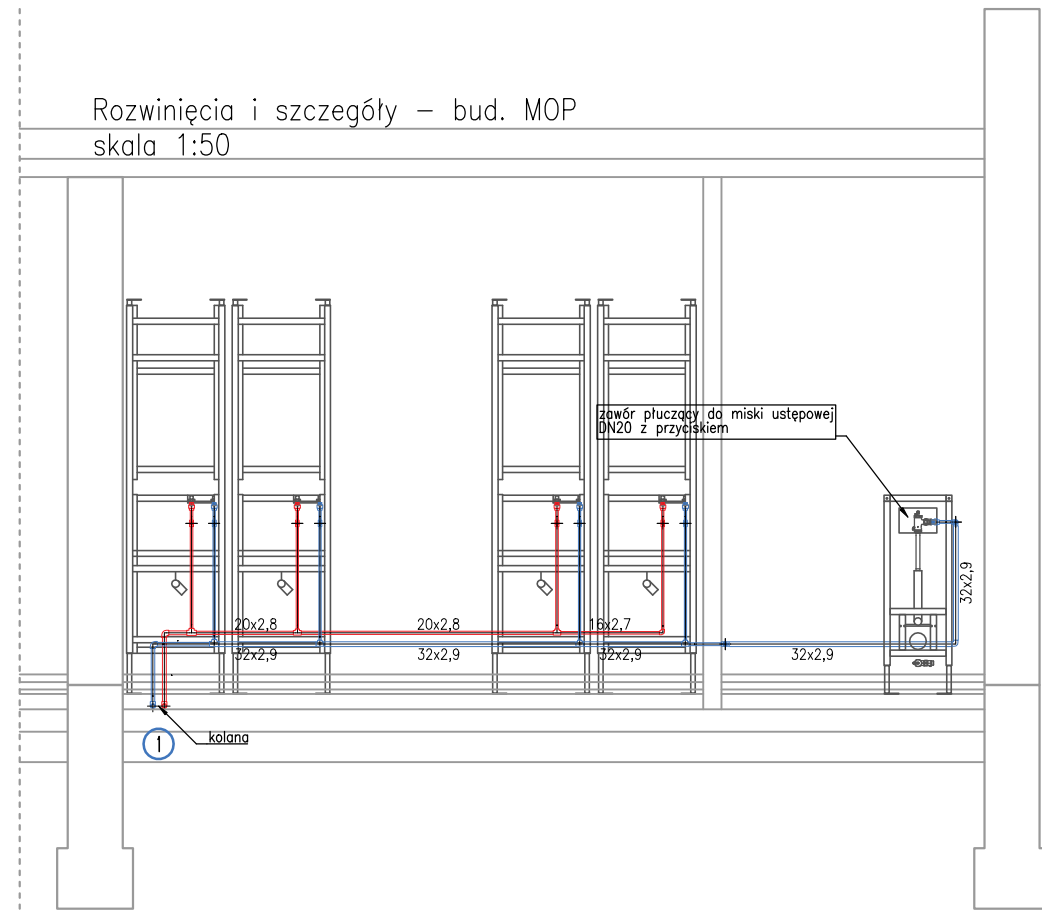

1	1	styczeń 2020	Dostosowanie do urządzeń Delabie	mgr inż. Barbara Szoltysik upr. proj. instal. 444/85
Nr rev.	Nr zmiany	Data	Zmiana dotyczy	Projektant Specjalność Nr uprawnień Podpis

INWESTOR
GDDKIA Skarb Państwa - Generalny Dyrektor Dróg Krajowych i Autostrad reprezentowany przez
Generalną Dyrekcję Dróg Krajowych i Autostrad Oddział w Szczecinie
al. Bohaterów Warszawy 33, 70-340 Szczecin

WYKONAWCA
BUDIMEX S.A.
ul. Stawki 40
01-040 Warszawa

JEDNOSTKA PROJEKTOWA
TRAKT
40-159 Katowice, ul. Jesionowa 9a
tel: (0-32) 228-12-75, fax: (0-32) 229-70-94
traktprakt.eu

ZAMIERZENIE INWESTYCYJNE
Projekt i budowa obwodnicy Brzozowa w ciągu S3 oraz
dostosowanie drogi krajowej nr 3 do parametrów drogi
ekspresowej na odcinku Brzozowo-Miękowo

ZADANIE
Budowa obwodnicy Brzozowa w ciągu S3 oraz
rozbudowa drogi krajowej nr 3 do parametrów drogi
ekspresowej na odcinku Brzozowo-Miękowo

TOM
ARCHITEKTURA MOP Przybiernów zachód. Toaleta i elementy małej architektury
Tom IX.I/3 - Budynek WC oraz obiekty małej architektury - część instalacje sanitarne

TYTUŁ RYSUNKU
ROZWINIĘCIA I SZCZEGÓŁY
INSTALACJA WODOCIĄGOWA

FUNKCJA	IMIĘ I NAZWISKO	BRANŻA/NUMER UPRAWNIENI	PODPIS
PROJEKTANT	mgr inż. Serwacy Pierchała	Instalacyjna / 1935/94	
SPRAWDZAJĄCY	mgr inż. Adam Stefaniak	Instalacyjna / SLK/4254/PWOS/12	
OPRACOWUJĄCY	mgr inż. Bartosz Ciolek		
OPRACOWUJĄCY	mgr inż. Jan Jaskólski		

NR UMOWY 4.1/24/10/3/2015/A/2017 (PR-727/17)	SKALA 1:50	DATA CZERWIEC 2019	STADIUM PW	BRANŻA INST. SANITARNE	NR RYS. 06/PAR-1-1-PW-03
--	---------------	--------------------------	---------------	---------------------------	-----------------------------