
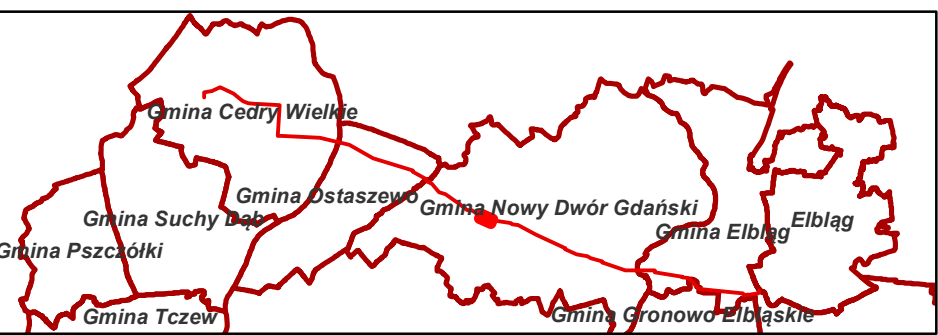


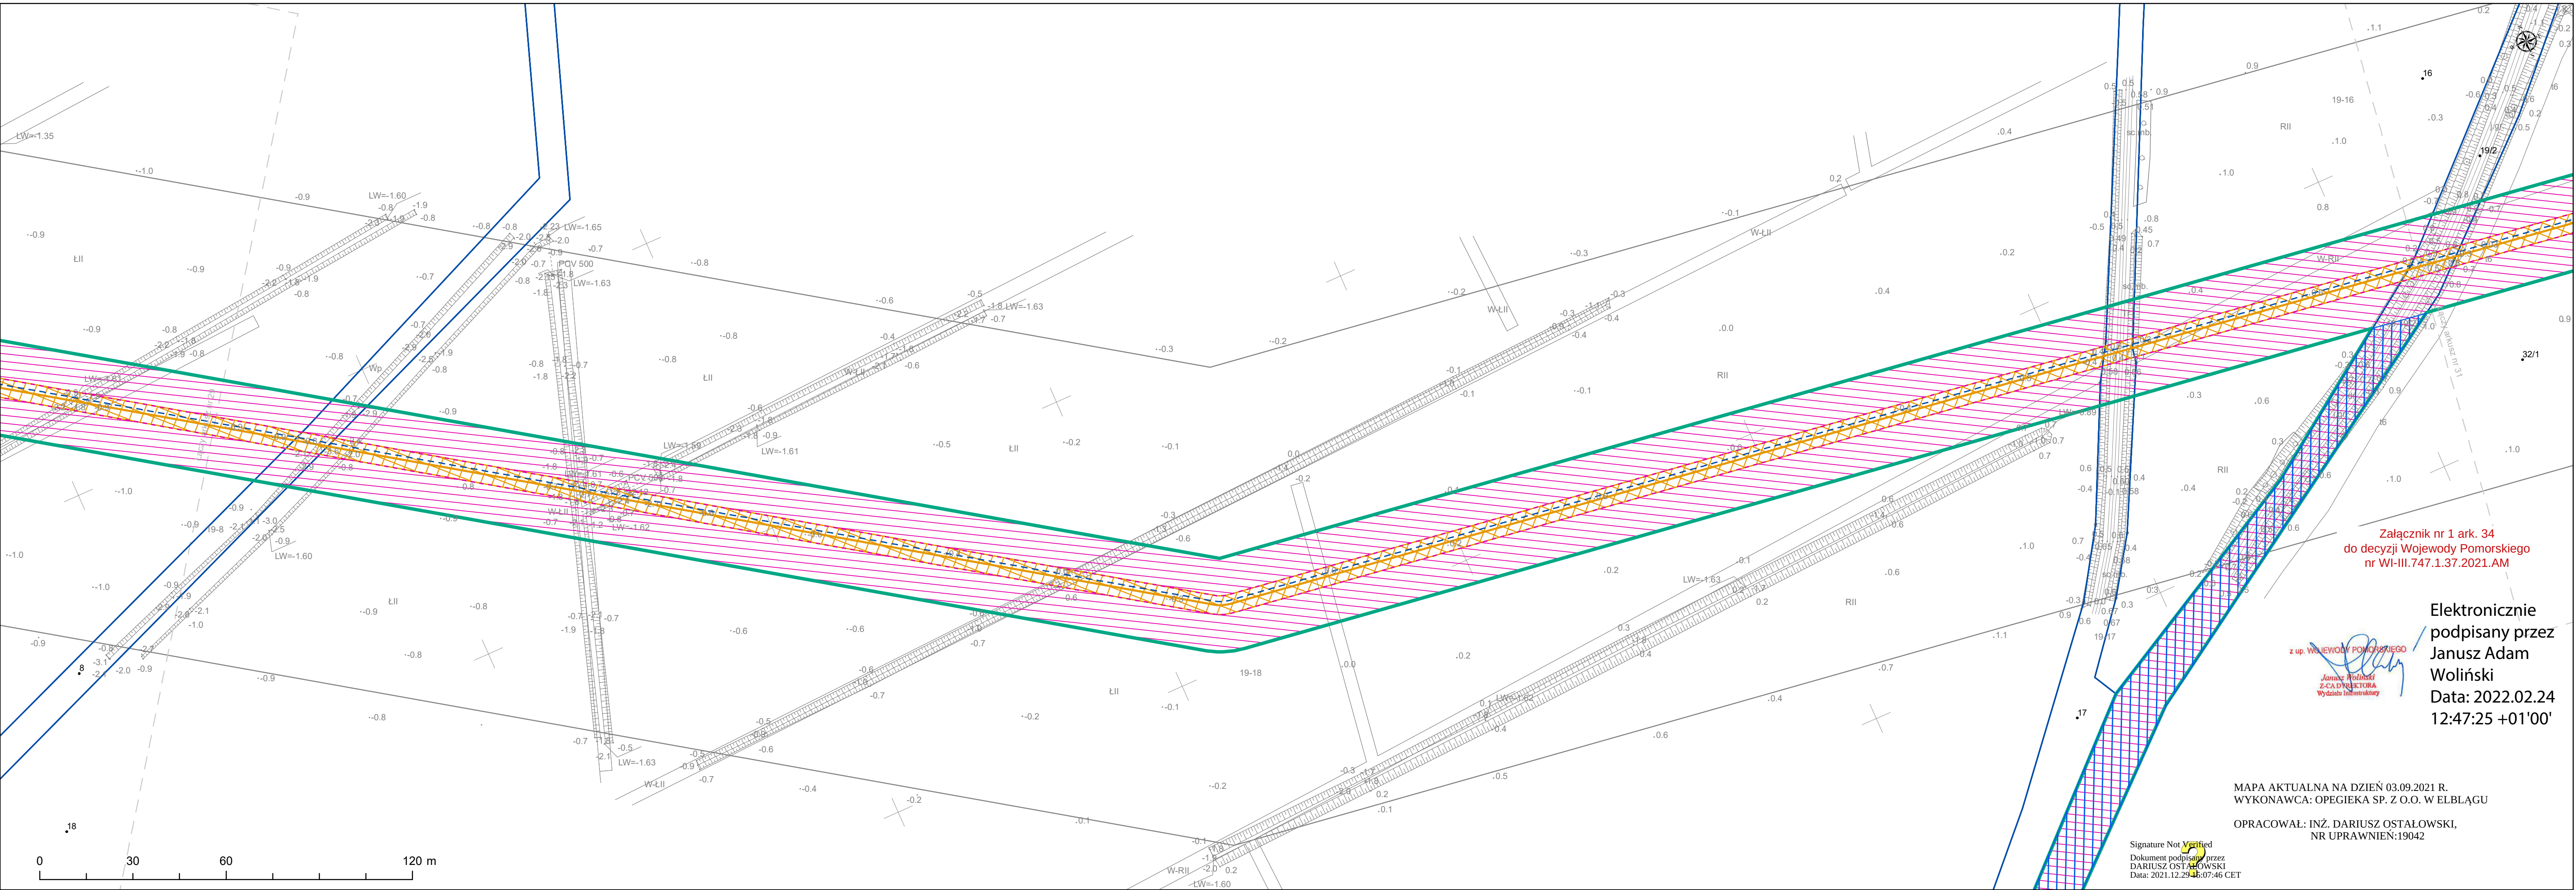

Skala: 1:1 000

Arkusz nr 30 /55

Załącznik nr 1 do wniosku o wydanie decyzji o ustaleniu lokalizacji inwestycji pn. „Budowa gazociągu wysokiego ciśnienia relacji Kolnik - Elbląg wraz z infrastrukturą niezbędną do jego obsługi na terenie województw pomorskiego i warmińsko-mazurskiego”.

Legenda

- planowana lokalizacja osi projektowanego gazociągu
- planowana lokalizacja projektowanej światłowodowej linii telekomunikacyjnej służącej do obsługi projektowanego gazociągu
- granica terenu objętego wnioskiem, zawierająca teren inwestycji
- granica i obszar ograniczenia nieruchomości do czasu uzyskania pozwolenia na użytkowanie, zgodnie z art. 24 ust.1 oraz ust. 1b Specustawy gazowej
- granica i obszar ograniczenia nieruchomości zgodnie z art. 24 ust. 1 Specustawy gazowej
- obszar nieruchomości dla lokalizacji zjazdów wymagających budowy lub przebudowy na potrzeby korzystania z dróg dojazdowych oraz przebudowy drogi publicznej na potrzeby dojazdu w stosunku do których decyzja o ustaleniu lokalizacji inwestycji w zakresie terminalu ma wywołać skutek, o którym mowa w art. 24 ust.1 oraz 1b Specustawy gazowej
- linie rozgraniczające teren inwestycji
- obszar nieruchomości znajdujących się w liniach rozgraniczających teren inwestycji w stosunku do którego decyzja o ustaleniu lokalizacji inwestycji w zakresie terminalu ma wywołać skutek, o którym mowa w art. 20 ust. 3 i 6 Specustawy gazowej
- planowana lokalizacja projektowanego przyłącza elektroenergetycznego
- granica i obszar ograniczenia nieruchomości na rzecz innego przedsiębiorstwa energetycznego, zgodnie z art. 24 ust. 1a Specustawy gazowej

Załącznik nr 1 ark. 34
do decyzji Wojewody Pomorskiego
nr WI-III.747.1.37.2021.AM

z up. WOJEWODY POMORSKIEGO
Janusz Woliński
Z-CIA DYREKTORA
Wydziału Inżynieryjnego

Elektronicznie
podpisany przez
Janusz Adam
Woliński
Data: 2022.02.24
12:47:25 +01'00'

MAPA AKTUALNA NA DZIEŃ 03.09.2021 R.
WYKONAWCA: OPEGIEKA SP. Z O.O. W ELBLĄGU

OPRACOWAŁ: INŻ. DARIUSZ OSTAŁOWSKI,
NR UPRAWNIEN:19042

Signature Not Verified
Dokument podpisany przez
DARIUSZ OSTAŁOWSKI
Data: 2021.12.29 15:07:46 CET