



UWAGI	
1. WYMIARY NALEŻY SPRAWDZIĆ NA BUDOWIE.	
2. WYMIARY PODANO W CENTYMETRACH. RZĘDNE PODANO W METRACH.	
3. WYMIARY STOLARKI OKIENNEJ PODANO W ŚWIETLE OTWORU MURU, A STOLARKI DRZWIOWEJ W ŚWIETLE OŚCIEŻNIC. WYMIARY STOLARKI SPRAWDZIĆ W NATURZE.	
CZĘŚĆ PROJEKTU	
PAB	INWENTARYZACJA
NAZWA OBIEKTU BUDOWLANEGO	
BUDYNEK BIUROWY	
TYTUŁ RYSUNKU	
RZUT PRZYZIEMIA - STAN ISTNIEJĄCY	
PROJEKTOWAŁ	
mgr inż. arch. Mikołaj Krajewski	
NR UPRAWNIEN	A/PB/8300/153/83
PODPIS	
SPRAWDZIŁ	
NR UPRAWNIEN	
PODPIS	
OPRACOWAŁ	
mgr inż. Waldemar Pasternak	
NR UPRAWNIEN	UAN/N/7210/161/89
PODPIS	
OPRACOWAŁ	
mgr inż. Wojciech Brożyna	
DATA SPORĄDZENIA	DATA SPRAWDZENIA
03.2022r.	
SKALA	NR RYSUNKU
1:50	A1.1

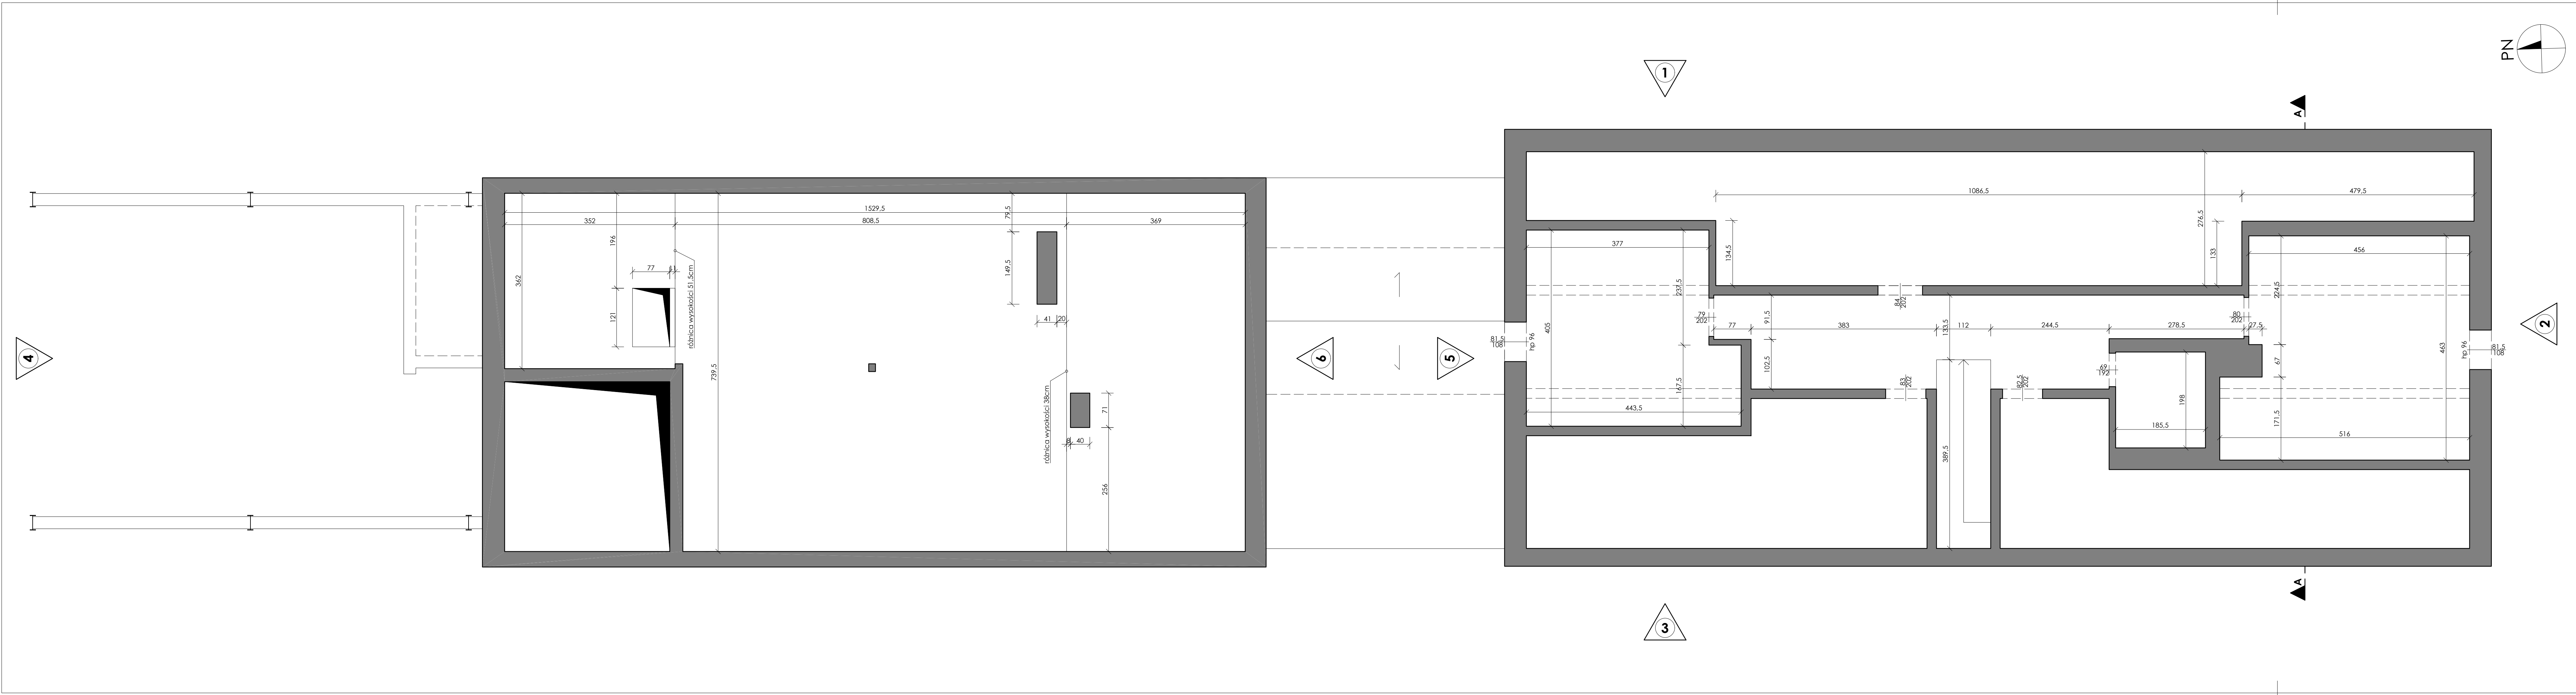

UWAGI	
1. WYMIARY NALEŻY SPRAWDZIĆ NA BUDOWIE.	
2. WYMIARY PODANO W CENTYMETRACH. RZĘDNE PODANO W METRACH.	
3. WYMIARY STOLARKI OKIENNEJ PODANO W ŚWIECLE OTWORU MURU, A STOLARKI DRZWIOWEJ W ŚWIECLE OŚCIEŻNIC. WYMIARY STOLARKI SPRAWDZIĆ W NATURZE.	
CZĘŚĆ PROJEKTU	
PAB	INWENTARYZACJA
NAZWA OBIEKTU BUDOWLANEGO	
BUDYNEK BIUROWY	
TYTUŁ RYSUNKU	
RZUT PODDASZA - STAN ISTNIEJĄCY	
PROJEKTOWAŁ	
mgr inż. arch. Mikołaj Krajewski	
NR UPRAWNIEN	A/PB/8300/153/83
PODPIS	
SPRAWDZIŁ	
NR UPRAWNIEN	
PODPIS	
OPRACOWAŁ	
mgr inż. Waldemar Pasternak	
NR UPRAWNIEN	UAN/N/7210/161/89
PODPIS	
OPRACOWAŁ	
mgr inż. Wojciech Brożyna	
DATA SPORZĄDZENIA	DATA SPRAWDZENIA
03.2022r.	
SKALA	NR RYSUNKU
1:50	A1.2

PRZEKRÓJ A-A

skala 1:50

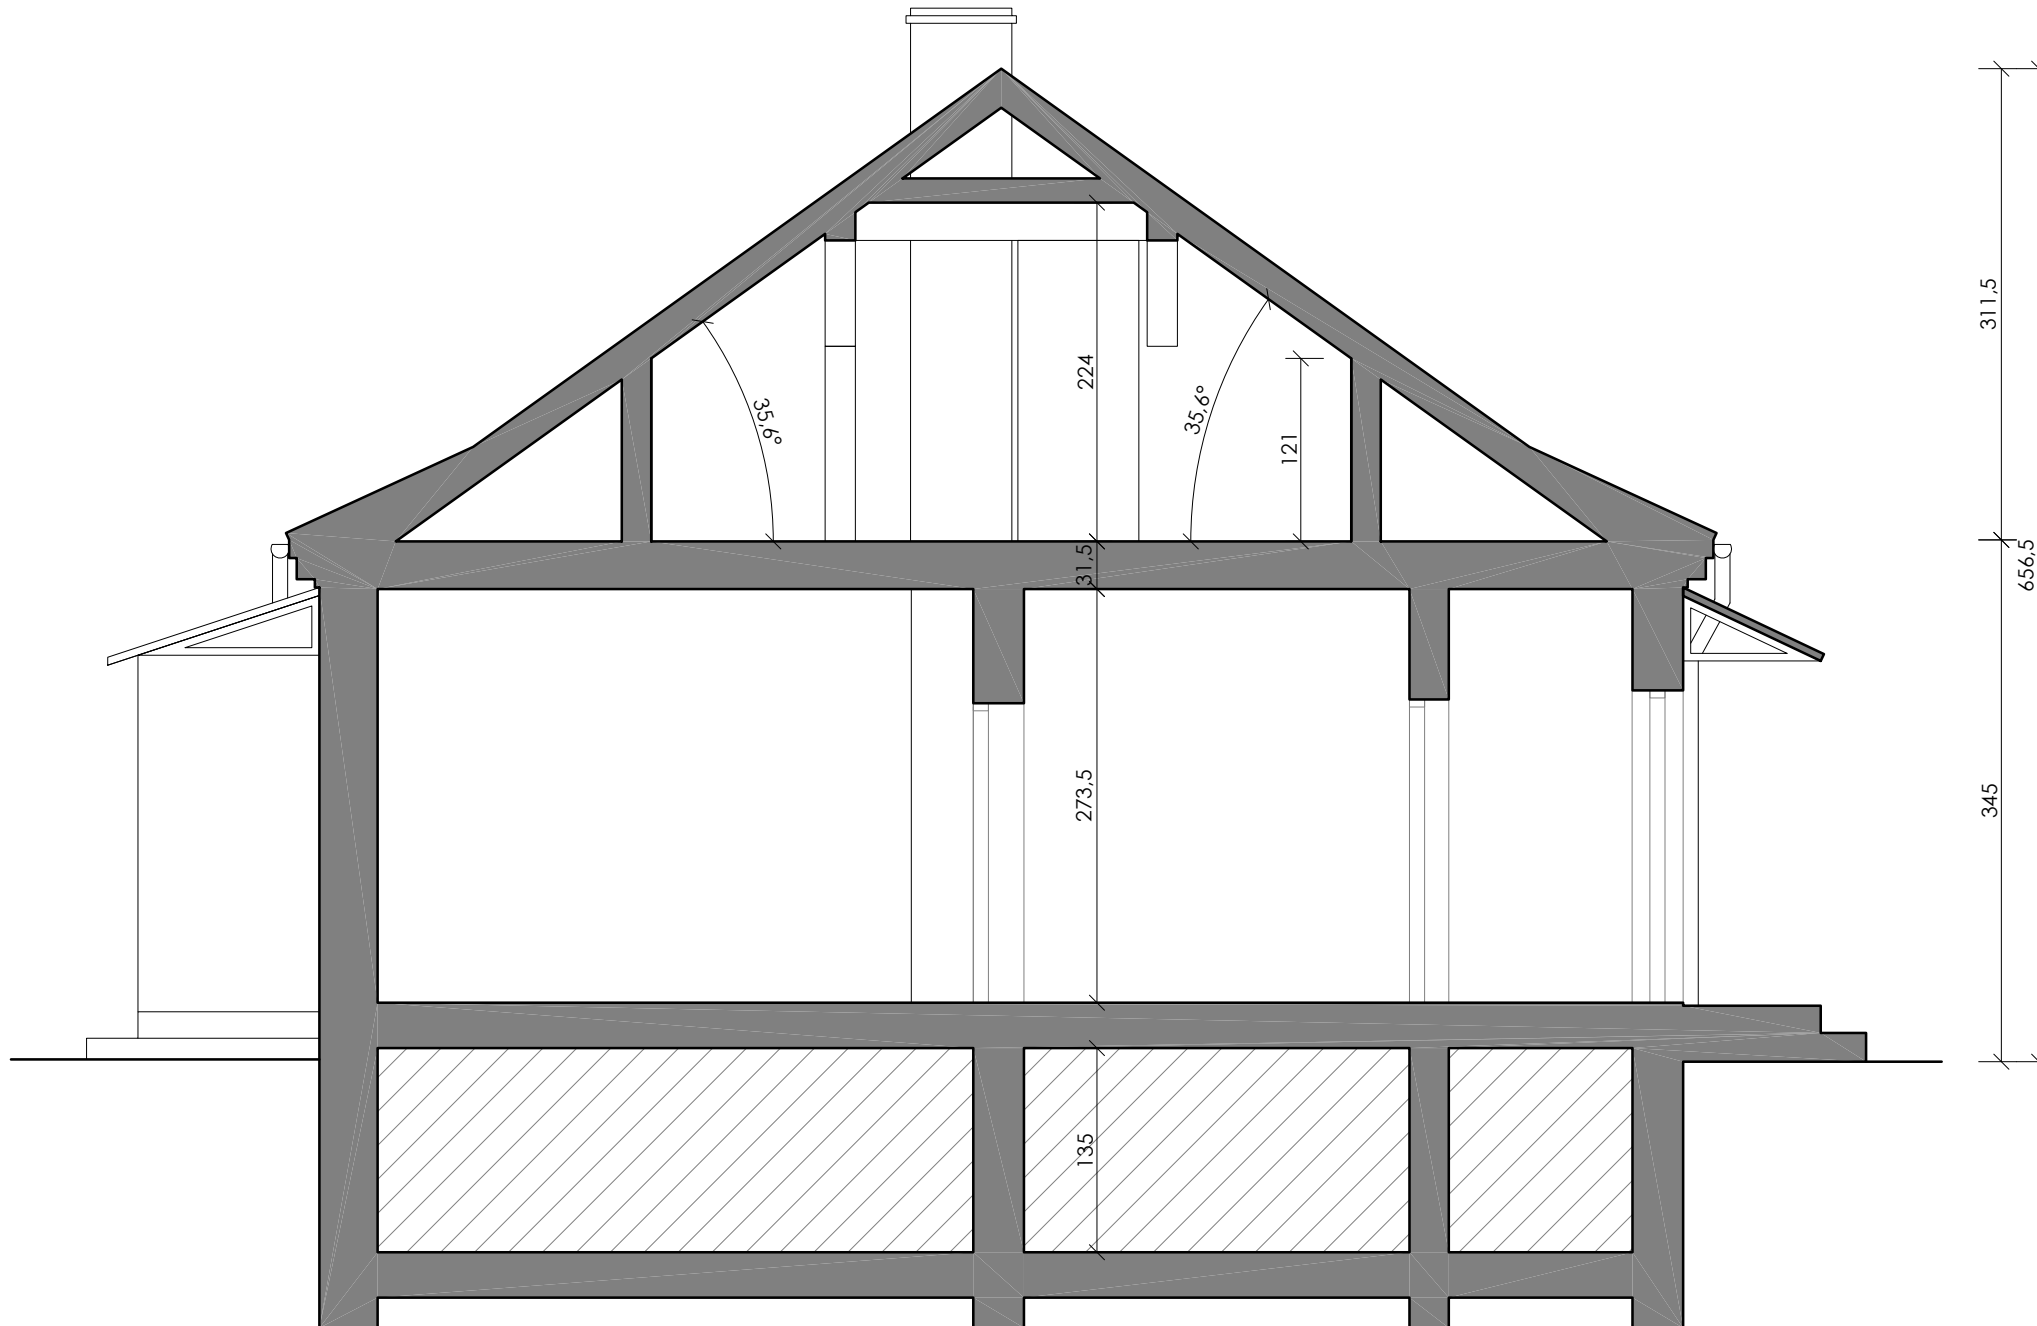

UWAGI

- WYMIARY NALEŻY SPRAWDZIĆ NA BUDOWIE.
- WYMIARY PODANO W CENTYMETRACH. RZĘDNE PODANO W METRACH.

CZĘŚĆ PROJEKTU

PAB INWENTARYZACJA

NAZWA OBIEKTU BUDOWLANEGO

BUDYNEK BIUROWY

TYTUŁ RYSUNKU

PRZEKRÓJ A-A - STAN
ISTNIEJĄCY

PROJEKTOWAŁ

mgr inż. arch. Mikołaj Krajewski

NR UPRAWNIENÍ A/PB/8300/153/83

PODPIS

SPRAWDZIŁ

NR UPRAWNIENÍ

PODPIS

OPRACOWAŁ

mgr inż. Waldemar Pasternak

NR UPRAWNIENÍ UAN/N/7210/161/89

PODPIS

OPRACOWAŁ

mgr inż. Wojciech Brożyna

DATA SPORZĄDZENIA DATA SPRAWDZENIA


03.2022r.

SKALA

1:50


NR RYSUNKU

A1.3

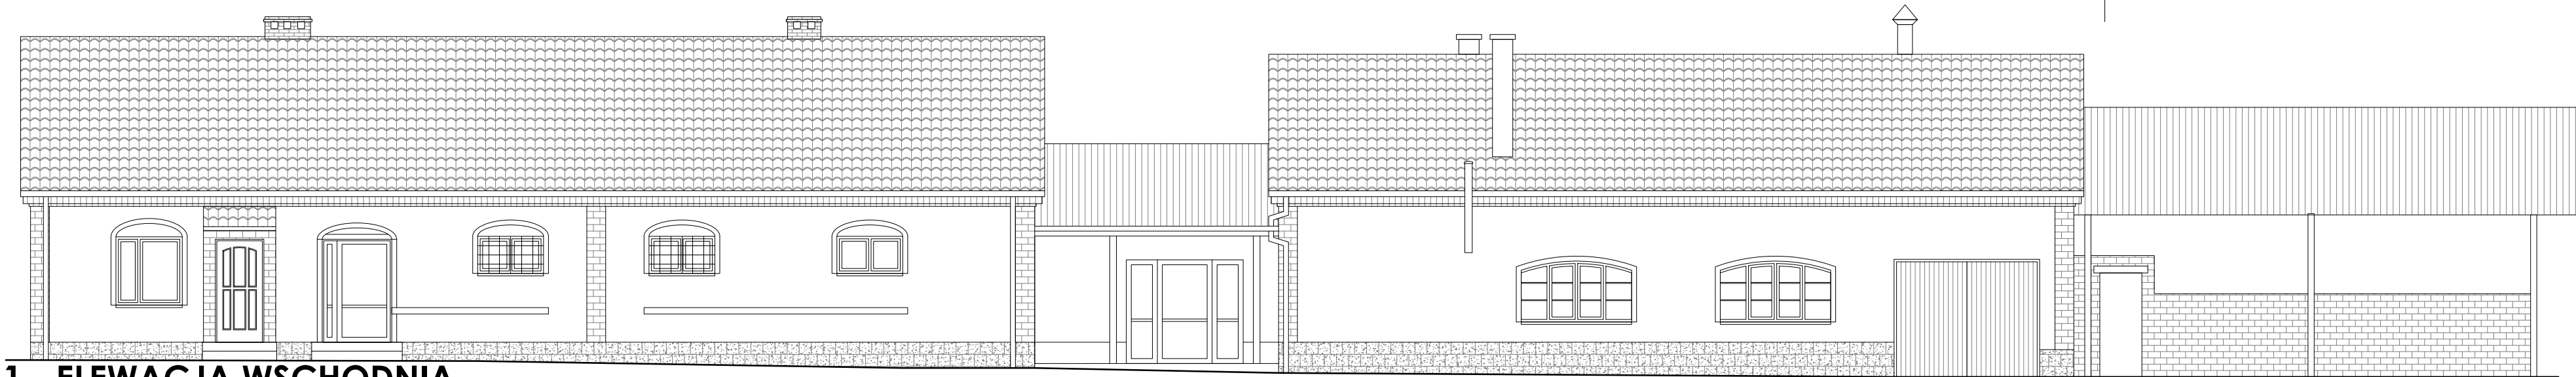


1 - ELEWACJA WSCHODNIA

skala 1:100

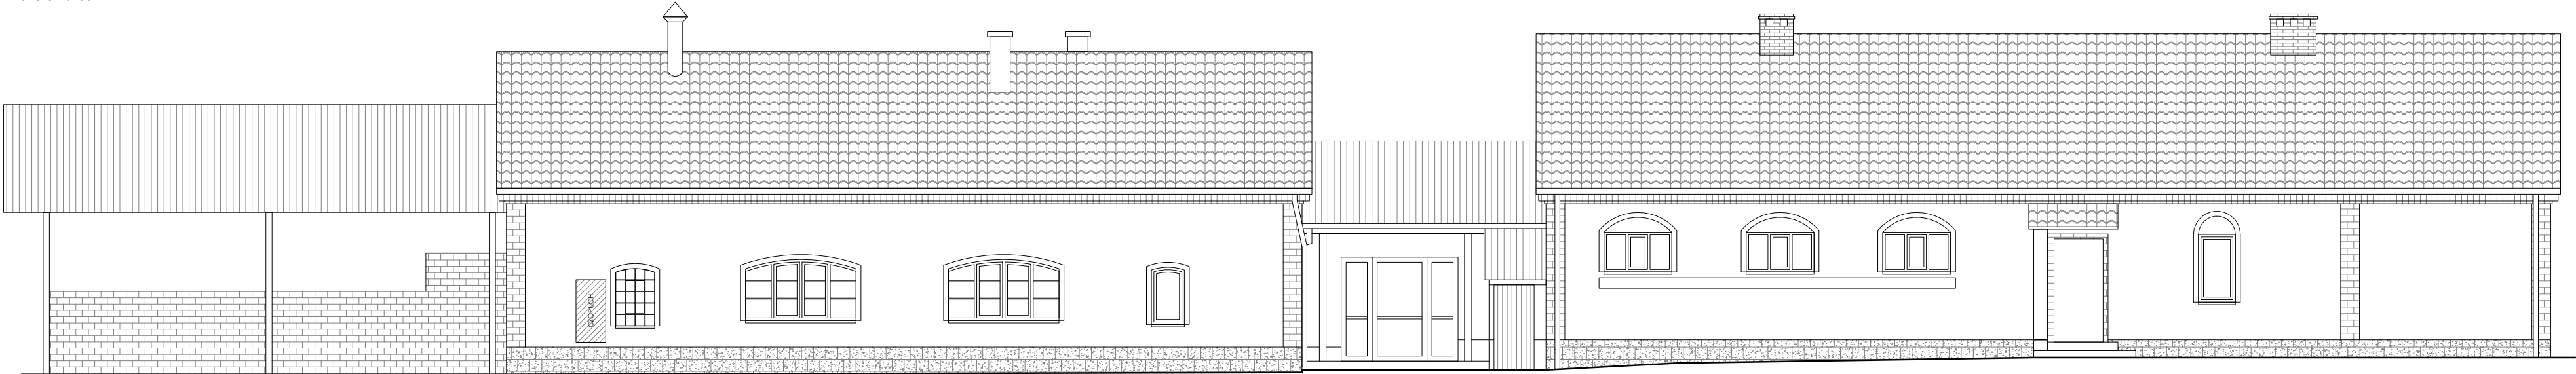

3 - ELEWACJA ZACHODNIA

skala 1:100

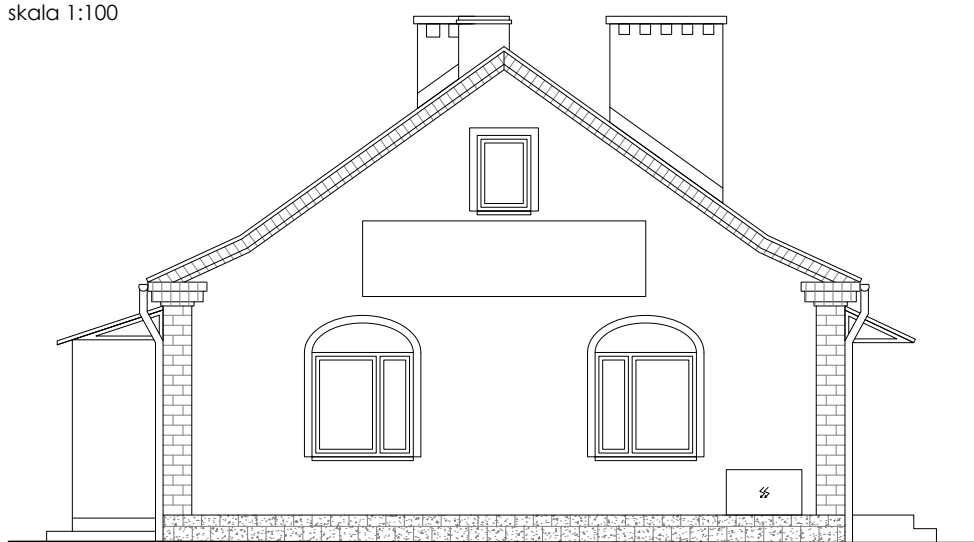


2 - ELEWACJA POŁUDNIOWA

skala 1:100




4 - ELEWACJA PÓŁNOCNA

skala 1:100

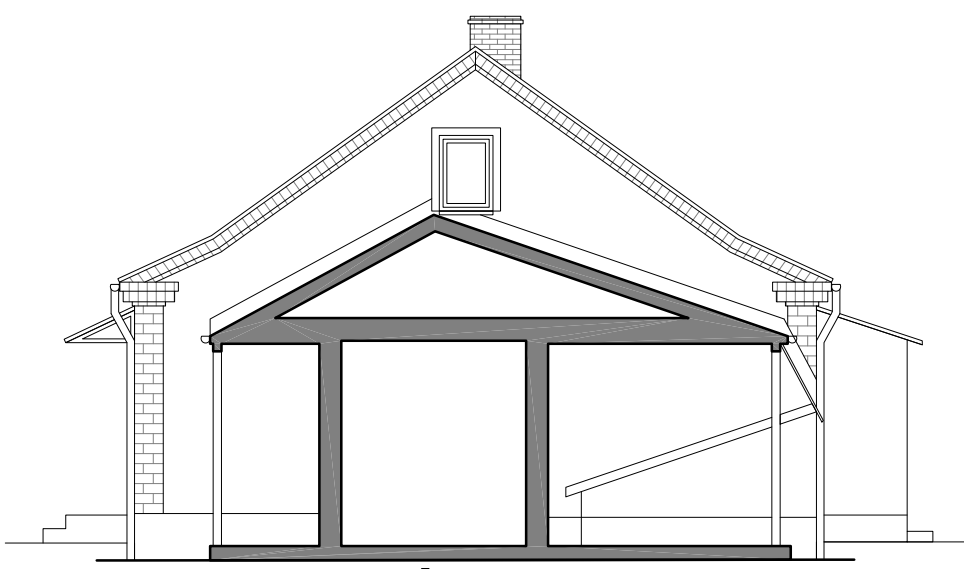

5 - ELEWACJA PÓŁNOCNA

skala 1:100

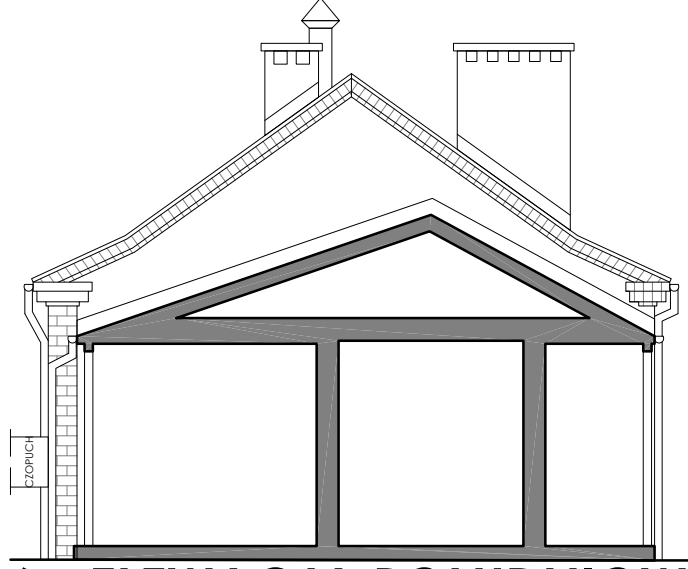

6 - ELEWACJA POŁUDNIOWA

skala 1:100

UWAGI

1. WYMIARY NALEŻY SPRAWDZIĆ NA BUDOWIE.
2. WYMIARY PODANO W CENTYMETRACH. RZĘDNE PODANO W METRACH.

CZĘŚĆ PROJEKTU

PAB

INWENTARYZACJA

NAZWA OBIEKTU BUDOWLANEGO

BUDYNEK BIUROWY

TYTUŁ RYSUNKU

WIDOKI ELEWACJI - STAN ISTNIEJĄCY

PROJEKTOWAŁ

mgr inż. arch. Mikołaj Krajewski

NR UPRAWNIEN

A/PB/8300/153/83

PODPIS

SPRAWDZIŁ

NR UPRAWNIEN

PODPIS

OPRACOWAŁ

mgr inż. Waldemar Pasternak

NR UPRAWNIEN

UAN/N/7210/161/89

PODPIS

OPRACOWAŁ

mgr inż. Wojciech Brożyna

DATA SPORZĄDZENIA

03.2022r.

SKALA

1:100

NR RYSUNKU

A1.4