




Wariant S4

Inwestor:		SKARB PAŃSTWA Generalny Dyrektor Dróg Krajowych i Autostrad reprezentowany przez: Generalną Dyrekcję Dróg Krajowych i Autostrad ODDZIAŁ W RZESZOWIE ul. Legionów 20 35-959 Rzeszów	
Jednostka projektowa:		TPP Sp. z o. o. ul. Postępu 14B 02-676 Warszawa	
			
			
Zamówienie: Wykonanie Studium Techniczno-Ekonomiczno-Środowiskowego (STES) oraz Materiałów do wniosku o wydanie Dopuszczalności do budowy i eksploatacji (DBS) dla zadania w podziale na części: Część 1. "Budowa nowego przebiegu DK9 klasy GP na odcinku od obwodnicy Nowej Dęby do drogi ekspresowej S74 w województwie podkarpackim"			
Studium:		WSTĘPNA ANALIZA PRZEBIEGU WARIANTÓW	
Nazwa opracowania:		Tom I - Część opisowo-rysunkowa L2 Część rysunkowa	
Tytuł rysunku:	Plan sytuacyjny	Skala:	1:5000
Nr dokumentu:	DK9_WAPW_L2_PS_02_S4_01	Data:	01.2026
Nr rysunku:	-	Nr reprodukcji:	-
Nr rysunku:	02_S4_01	Nr reprodukcji:	-

 

Wariant S4



Inwestor:
SKARB PAŃSTWA
Generalny Dyrektor Dróg Krajowych
i Autostrad
reprezentowany przez:
Generalną Dyrekcję Dróg Krajowych
i Autostrad
ODDZIAŁ W RZESZOWIE
ul. Legionów 20
35-959 Rzeszów



Jednostka projektowa:
TPF Sp. z o.o.
ul. Postępu 14B
02-676 Warszawa

Zamówienie:
Wykonanie Studium Techniczno-Ekonomiczno-Środowiskowego (STES) oraz Materiałów
do wniosku o wydanie Decyzji o środowiskowych uwarunkowaniach (DŚU) dla zadań
podziału na części: Część 1. "Budowa nowego przebiegu DK9 klasy GP na odcinku od
obwodnicy Nowej Dęby do drogi ekspresowej S74 w województwie podkarpackim"


Stadium:
WSTĘPNA ANALIZA PRZEBIEGU WARIANTÓW

Nazwa opracowania:
Tom I - Część opisowo-rysunkowa
L2 Część rysunkowa

Tytuł rysunku:
Plan sytuacyjny


Skala:
1:5000

Nr dokumentu: DK9_WAPW_L2_PS_02_S4_02	Data: 01.2026	Nr rysunku: -	Nr rysunku: -	Nr rysunku: -
--	------------------	------------------	------------------	------------------

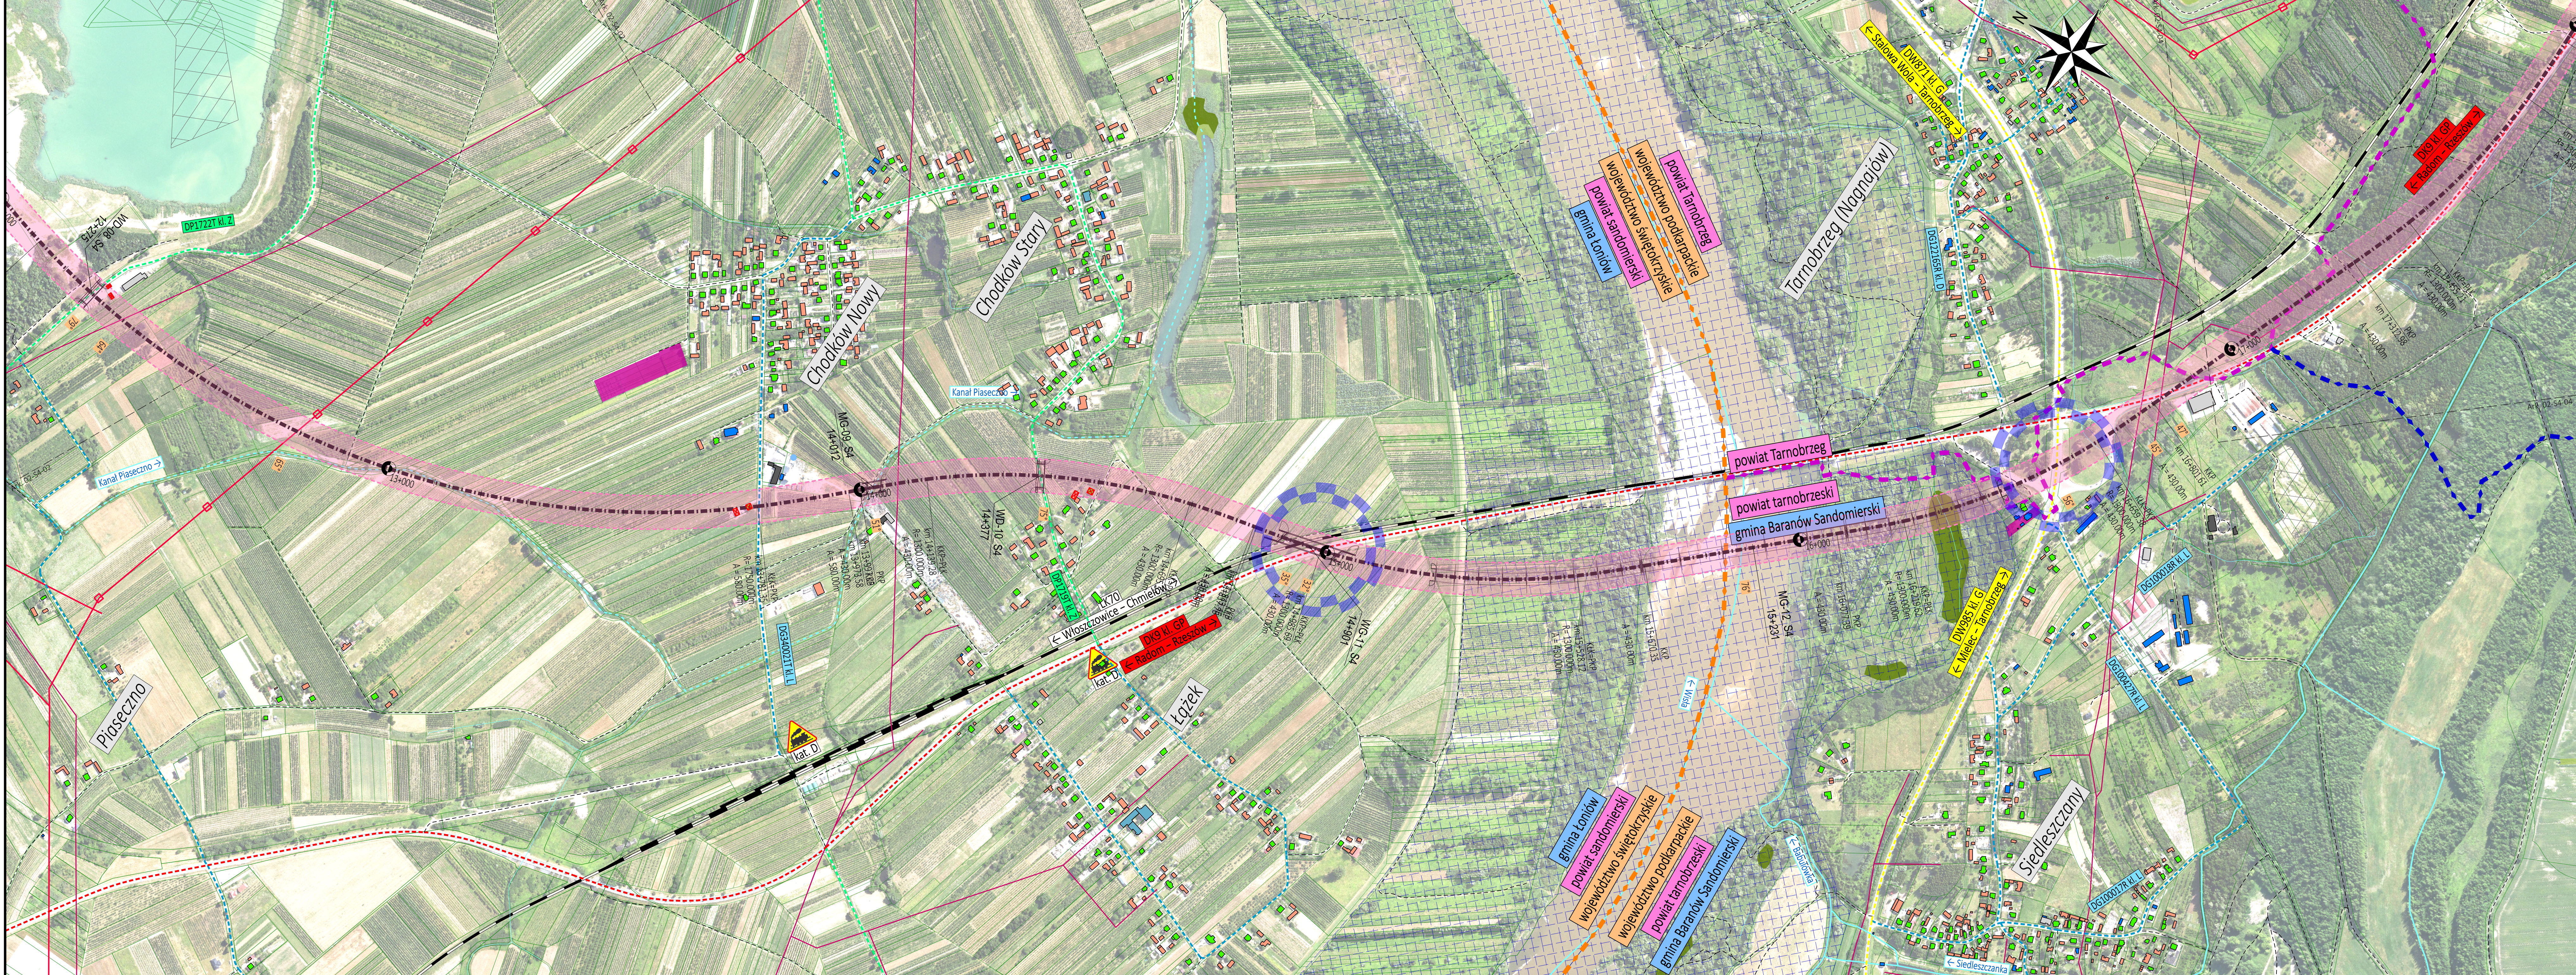


Wariant S4

Inwestor:	SKARB PAŃSTWA Generalny Dyrektor Dróg Krajowych i Autostrad reprezentowany przez: Generalną Dyrekcję Dróg Krajowych i Autostrad ODDZIAŁ W RZESZOWIE ul. Legionów 20 35-959 Rzeszów
Jednostka projektowa:	TPF Sp. z o.o. ul. Postępu 14B 02-676 Warszawa
Zamówienie:	Wykonanie Studium Techniczno-Ekonomiczno-Środowiskowego (STES) oraz Materiałów do wniosku o wydanie Decyzji o środowiskowych uwarunkowaniach (DŚU) dla zadań w podziale na część 1. "Budowa nowego przebiegu DK9 klasy GP na odcinku od obwodnicy Nowej Dęby do drogi ekspresowej S74 w województwie podkarpackim"
Stadium:	WSTĘPNA ANALIZA PRZEBIEGU WARIANTÓW
Nazwa opracowania:	Tom I - Część opisowo-rysunkowa L2 Część rysunkowa
Tytuł rysunku:	Plan sytuacyjny
Skala:	1:5000
Ne dokument:	DK9_WAPW_L2_PS_02_S4_03
Data:	01.2026
Ne rysunek:	-
Ne rysunek:	-
Ne rysunek:	-

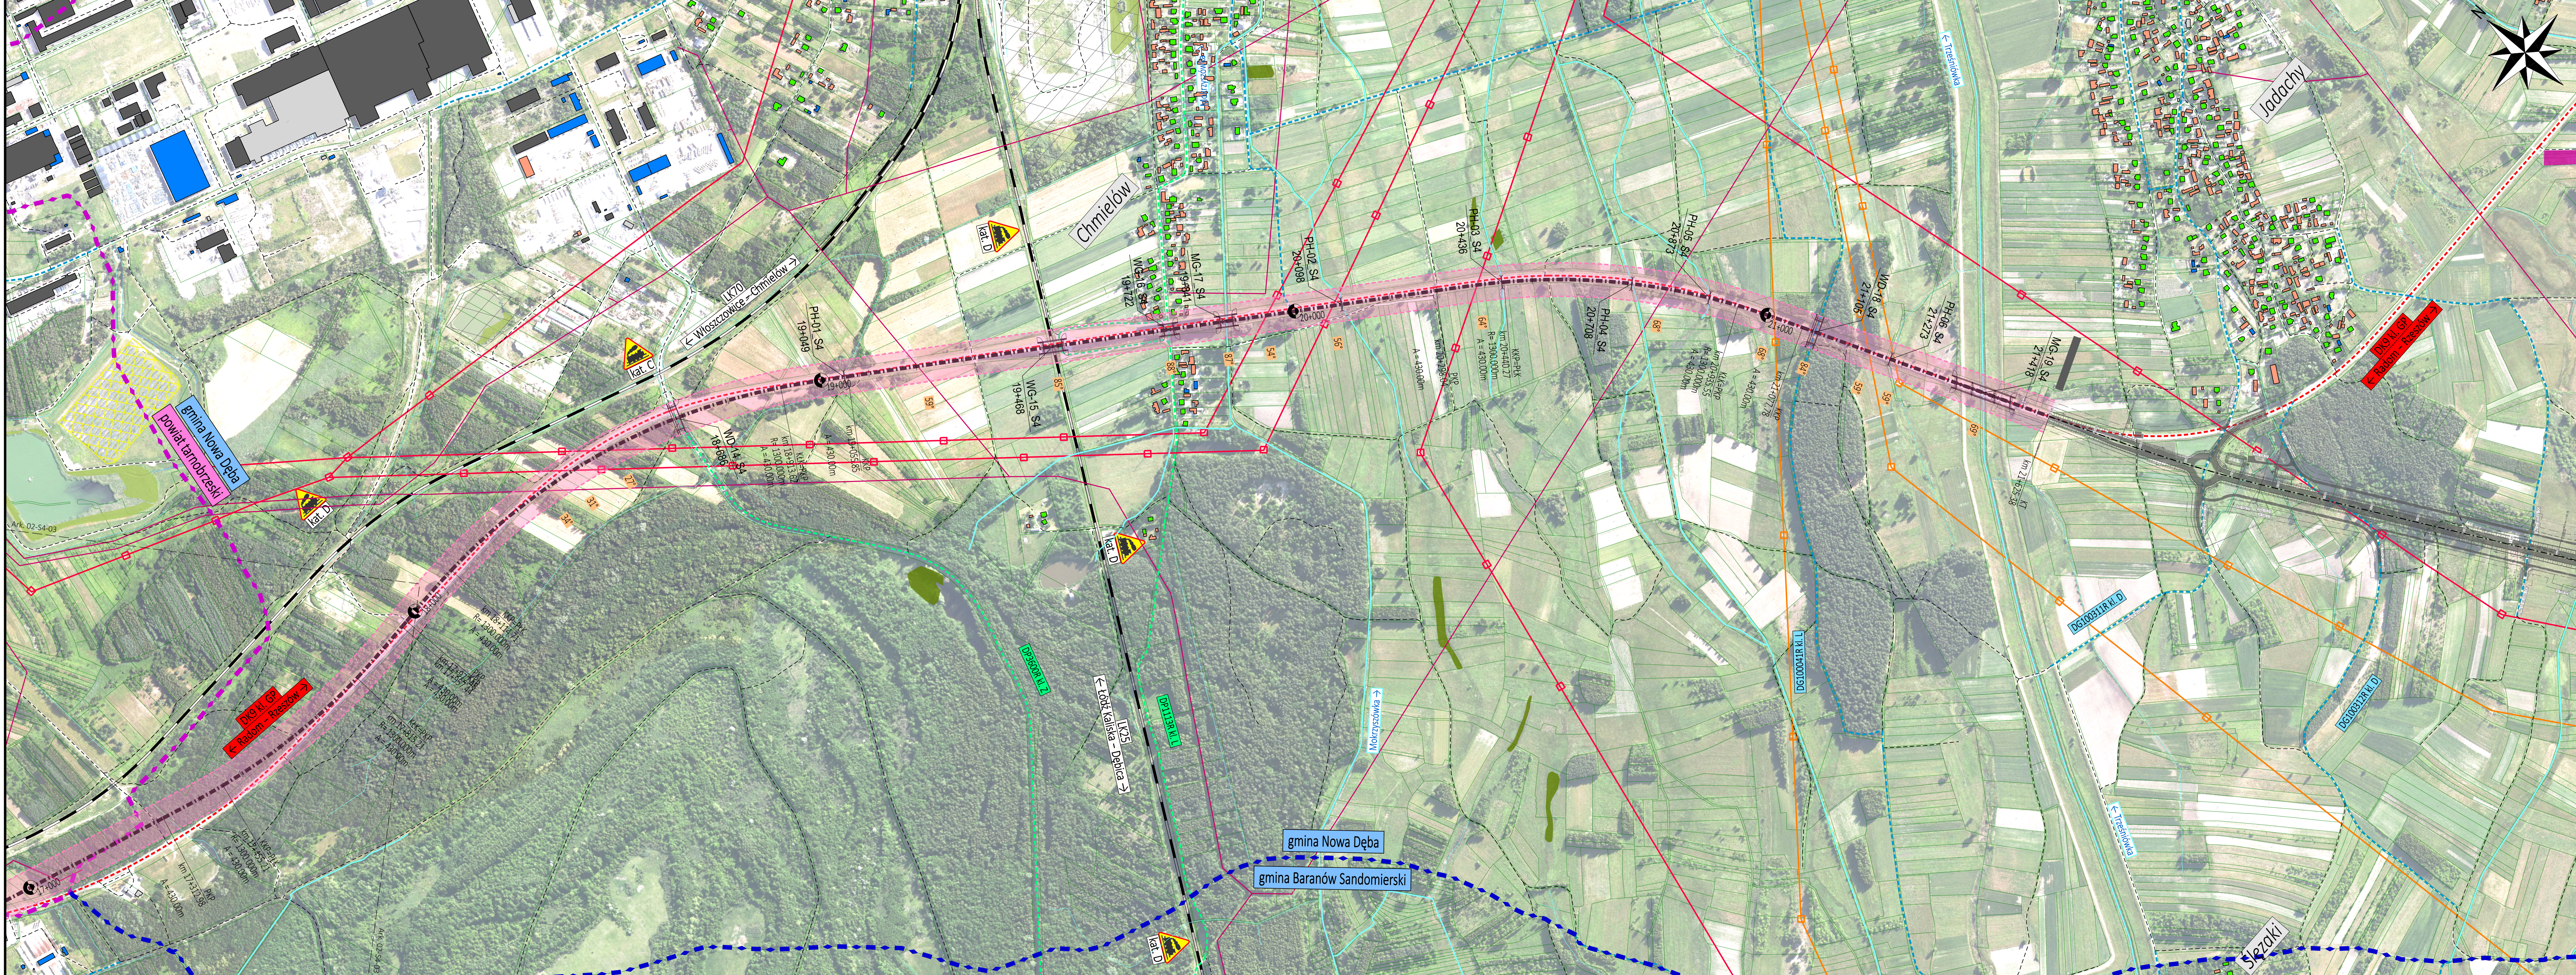

Wariant S4

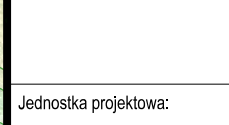Inwestor:	SKARB PAŃSTWA Generalny Dyrektor Dróg Krajowych i Autostrad reprezentowany przez: Generalną Dyрекcyjа Dróg Krajowych i Autostrad ODDZIAŁ W RZESZOWIE ul. Legionów 20 35-959 Rzeszów				
Jednostka projektowa:					
Zamawiający:					
Wykonanie Studium Techniczno-Ekonomiczno-Środowiskowego (STES) oraz Materiałów do wniosku о wydanie Decyzji о środowiskowych uwarunkowaniach (DŚU) dla zadań w podziale na części: Część 1: "Budowa nowego przebiegu DK91 klasy GP na odcinku od obwodnicy Nowej Dęby do drogi ekspresowej S74 w województwie podkarpackim"					
Stadium:					
WSTĘPNA ANALIZA PRZEBIEGU WARIANTÓW					
Nazwa opracowania:					
Tom 1 - Część opisowo-rysunkowa L2 Część rysunkowa					
Tytuł rysunku:	Plan sytuacyjny	Skala:	1:500		
Nr dokumentu:	DK9_WAPW_L2_PS_02_S4_04	Data:	01.2026		
Nr wersji:	W moduł -	Nr egzemplarza:	Nr rysunku		
			02_S4_04		