


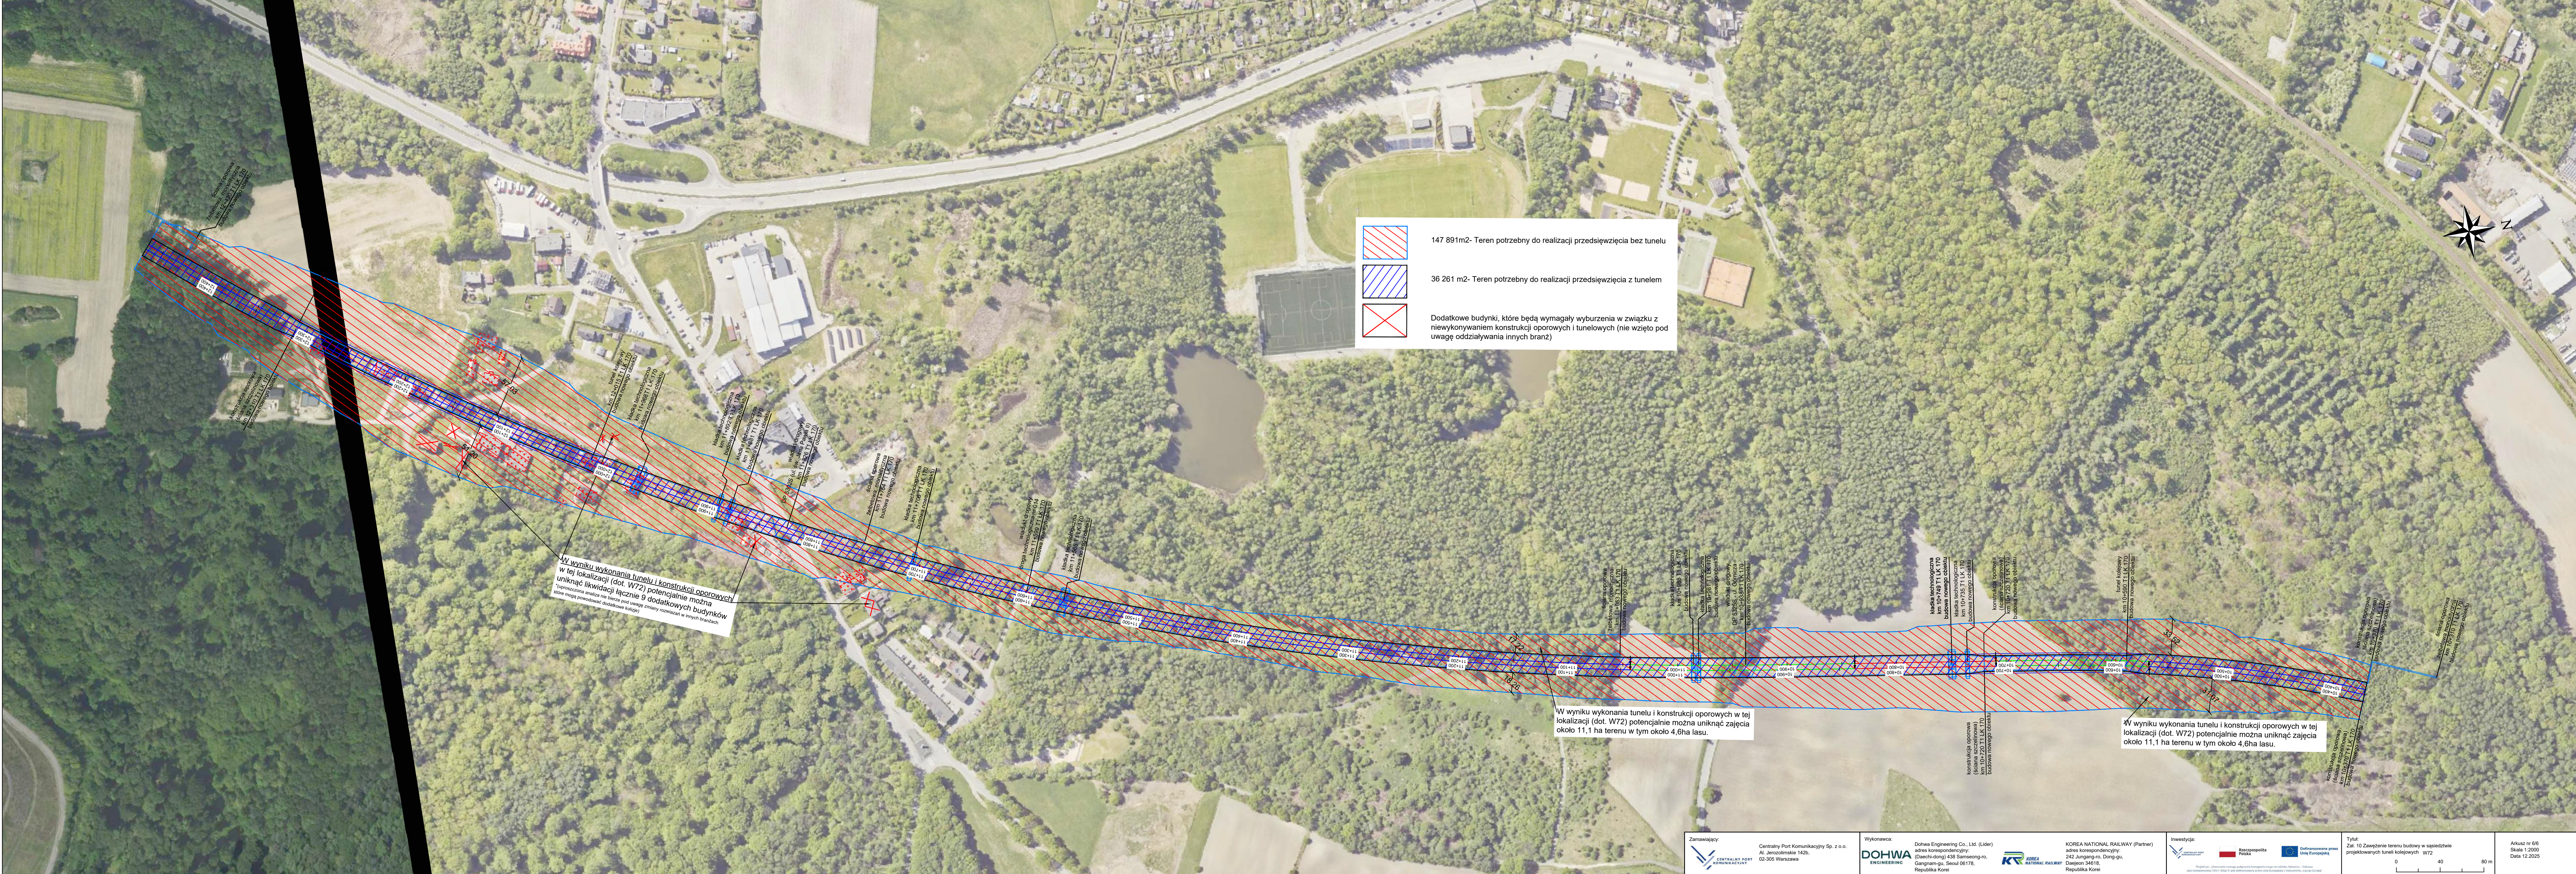

147 891m2- Teren potrzebny do realizacji przedsięwzięcia bez tunelu

36 261 m2- Teren potrzebny do realizacji przedsięwzięcia z tunelem

Dodatkowe budynki, które będą wymagały wyburzenia w związku z niewykonywaniem konstrukcji oporowych i tunelowych (nie wzięto pod uwagę oddziaływania innych branż)

W wyniku wykonania tunelu i konstrukcji oporowych w tej lokalizacji (dot. W72) potencjalnie można uniknąć likwidacji łącznie 3 dodatkowych budynków (składowa analiza nie uwzględnia zmiany rozwiązań w innych branżach)

W wyniku wykonania tunelu i konstrukcji oporowych w tej lokalizacji (dot. W72) potencjalnie można uniknąć zajęcia około 11,1 ha terenu w tym około 4,6ha lasu.

W wyniku wykonania tunelu i konstrukcji oporowych w tej lokalizacji (dot. W72) potencjalnie można uniknąć zajęcia około 11,1 ha terenu w tym około 4,6ha lasu.