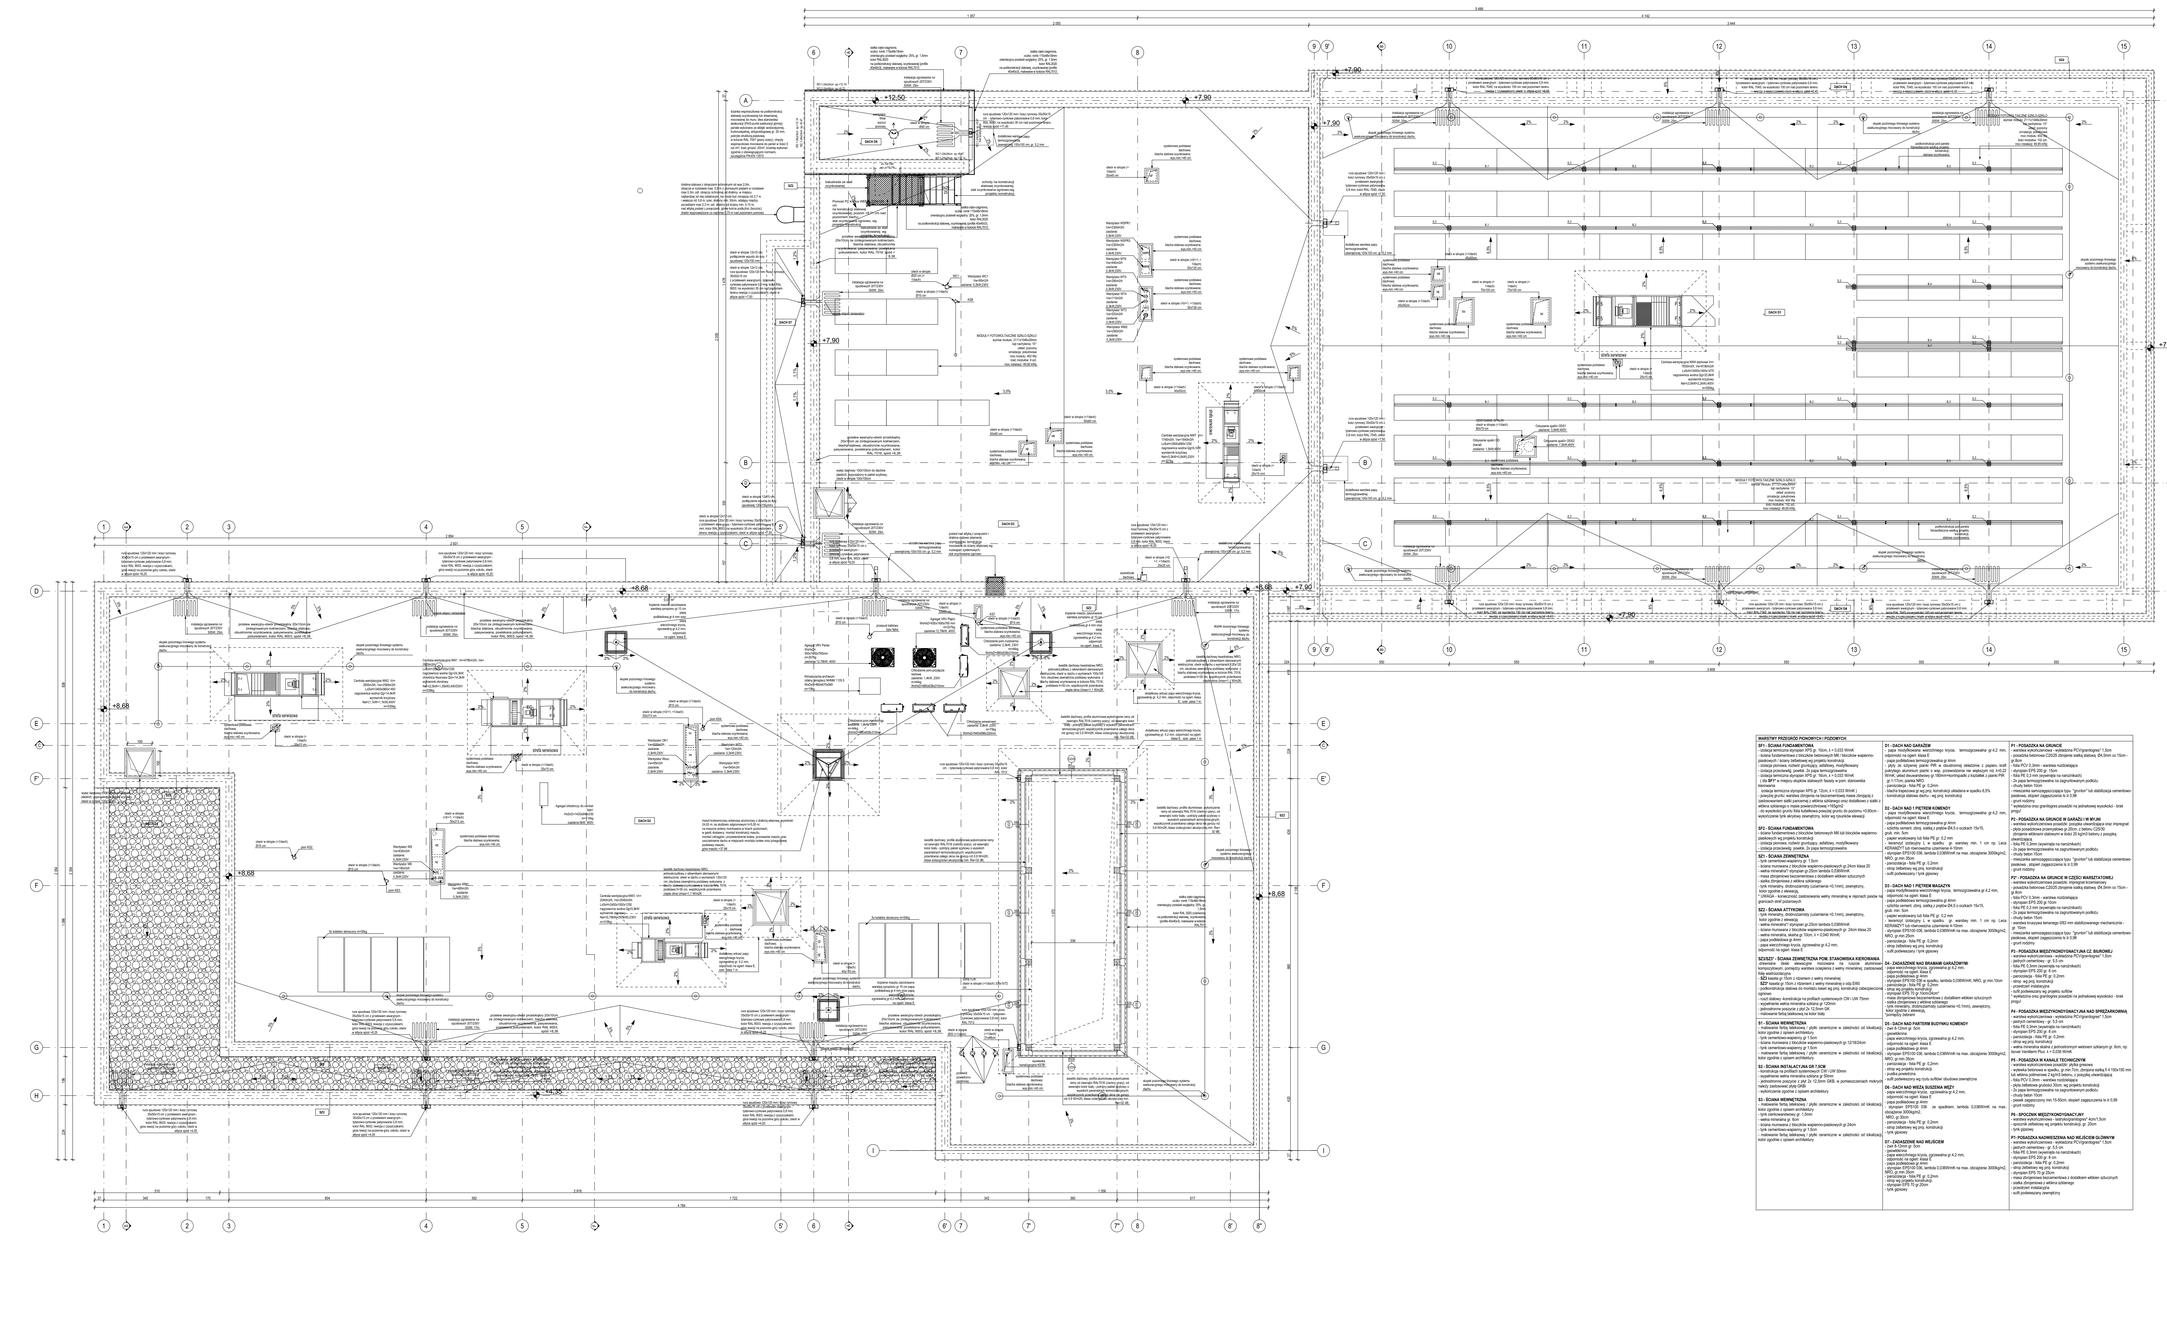
DACH 01
DACH 02
DACH