


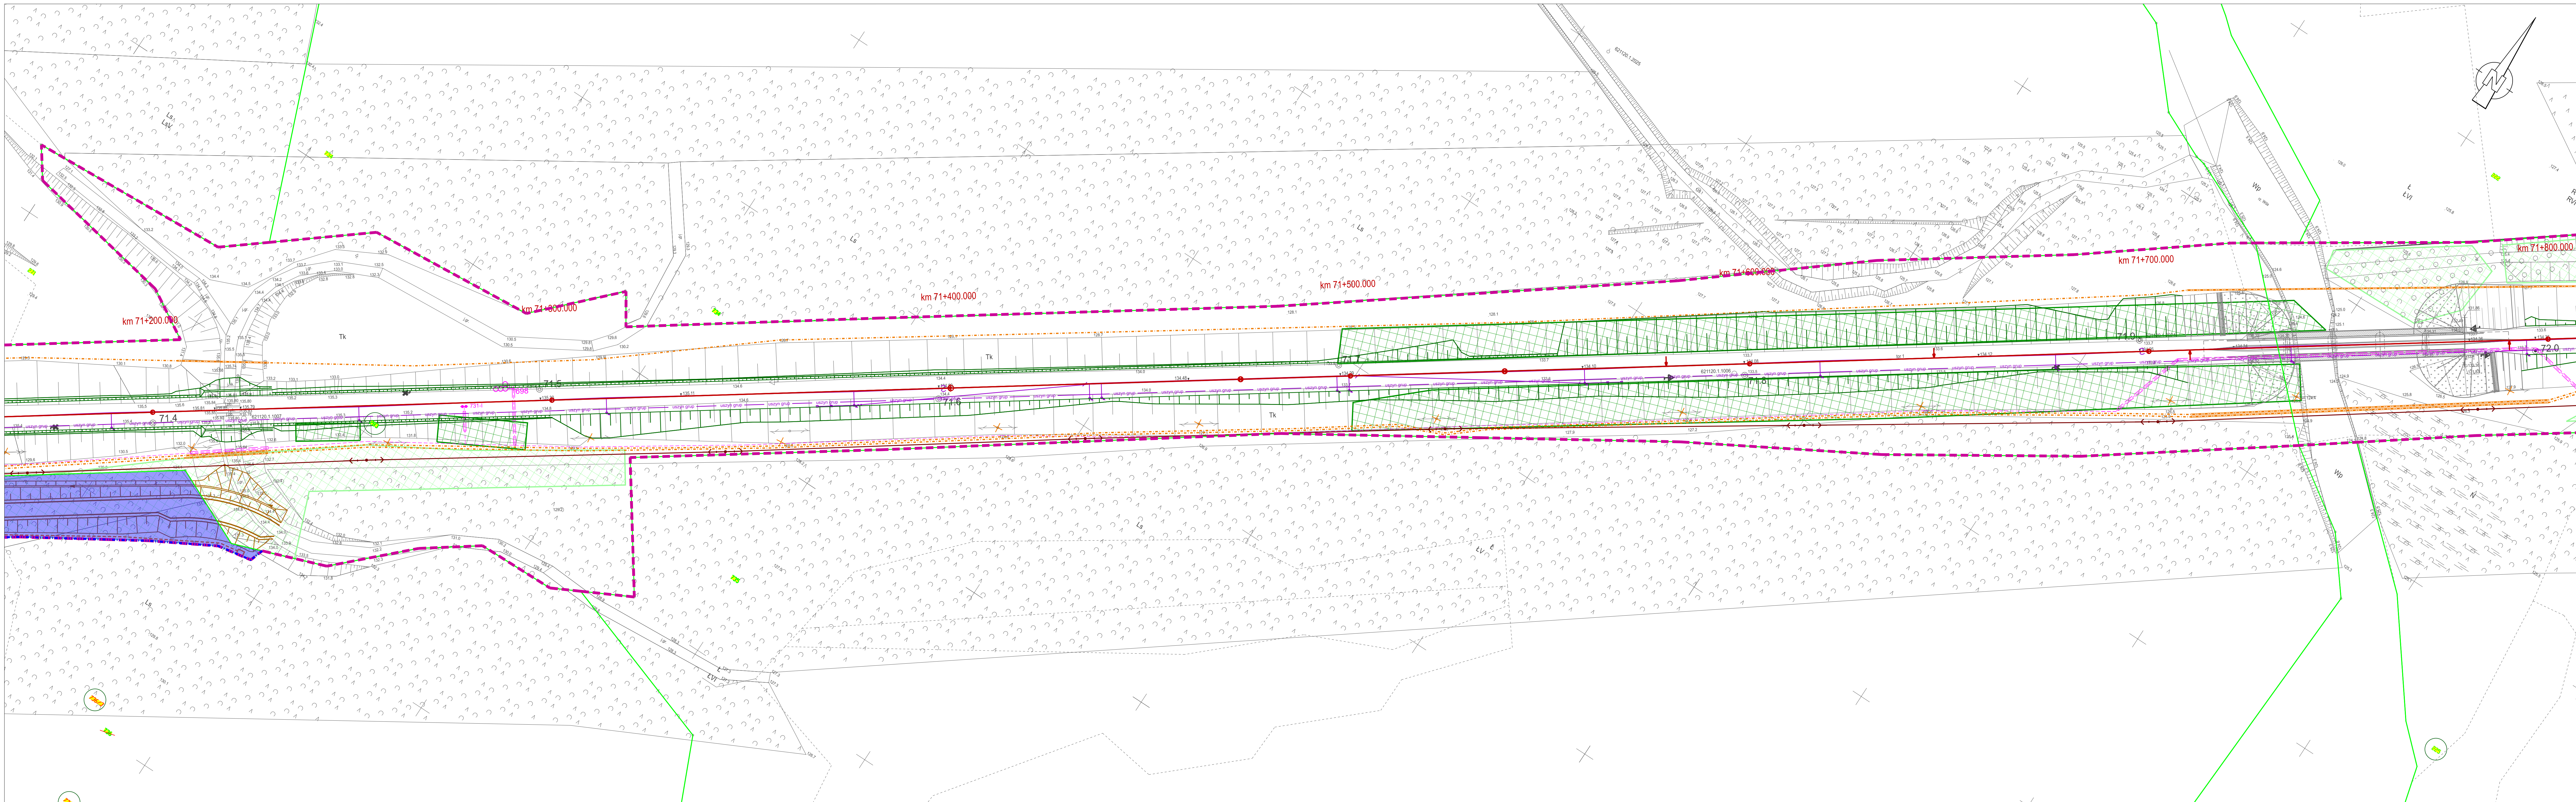

- LEGENDA:**
- 400/2 Numer działek
  - 400/4 Projektowany numer działek
  - 199/2 Działka objęta inwestycją
  - granicze działek istniejących
  - zakres inwestycji
  - linia rozgraniczająca i/lub wydzielania pasów drogowych
  - linia określająca ograniczenie prawa rzeczowego przejazdu/przechoźni
  - przebieg działki lub jej części na rzecz Skarbu Państwa w użytkowanie wieczyste PKP PLK S.A.
  - nieodpłatne zajęcie w ramach ograniczenia w korzystaniu - wody płynące
  - nieodpłatne zajęcie w ramach ograniczenia w korzystaniu - drogi publiczne
  - zajęcie w ramach ograniczenia w korzystaniu
  - proponowane wydzielania pasów drogowych dróg różnych kategorii

- ZAGOSPODAROWANIE TERENU**
- |                                   |                                                 |
|-----------------------------------|-------------------------------------------------|
| Stan istniejący                   | Branda teletechniczna                           |
| Geometria torów projektowanych    | Branda SRK                                      |
| Regulacja osi toru                | Branda sieć trakcyjna                           |
| Rozjazdy projektowane             | Zakres brandy drogowej                          |
| Peron projektowany                | Branda sanitarna                                |
| Rezerwa peronowa                  | Projektowane gazociągi                          |
| Dostęp do peronów i ciąg pieszy   | Projektowane linie energetyczne                 |
| Skarpa                            | Projektowane linie energetyczne LPN             |
| Odwodnienie liniowe               | Branda obiekty kubatorowe / wyposażenie peronów |
| Studzienka drenarska              | Branda melioracyjna                             |
| Koryta betonowe EOG               | Branda obiekty inżynierne                       |
| Ścieki skarpowy                   | Pasy przedwzdłużowe                             |
| Drenaż                            | Drzewo przeznaczane do usunięcia                |
| Kolektor                          | Grupa krzewów przeznaczona do wycięcia          |
| Projekt powiązany                 | Grupa drzew przeznaczona do wycięcia            |
| Budynek przeznaczony do rozbiórki |                                                 |
- XXXXXX Rozbiórki