


Plan sytuacyjny Skala 1:1000

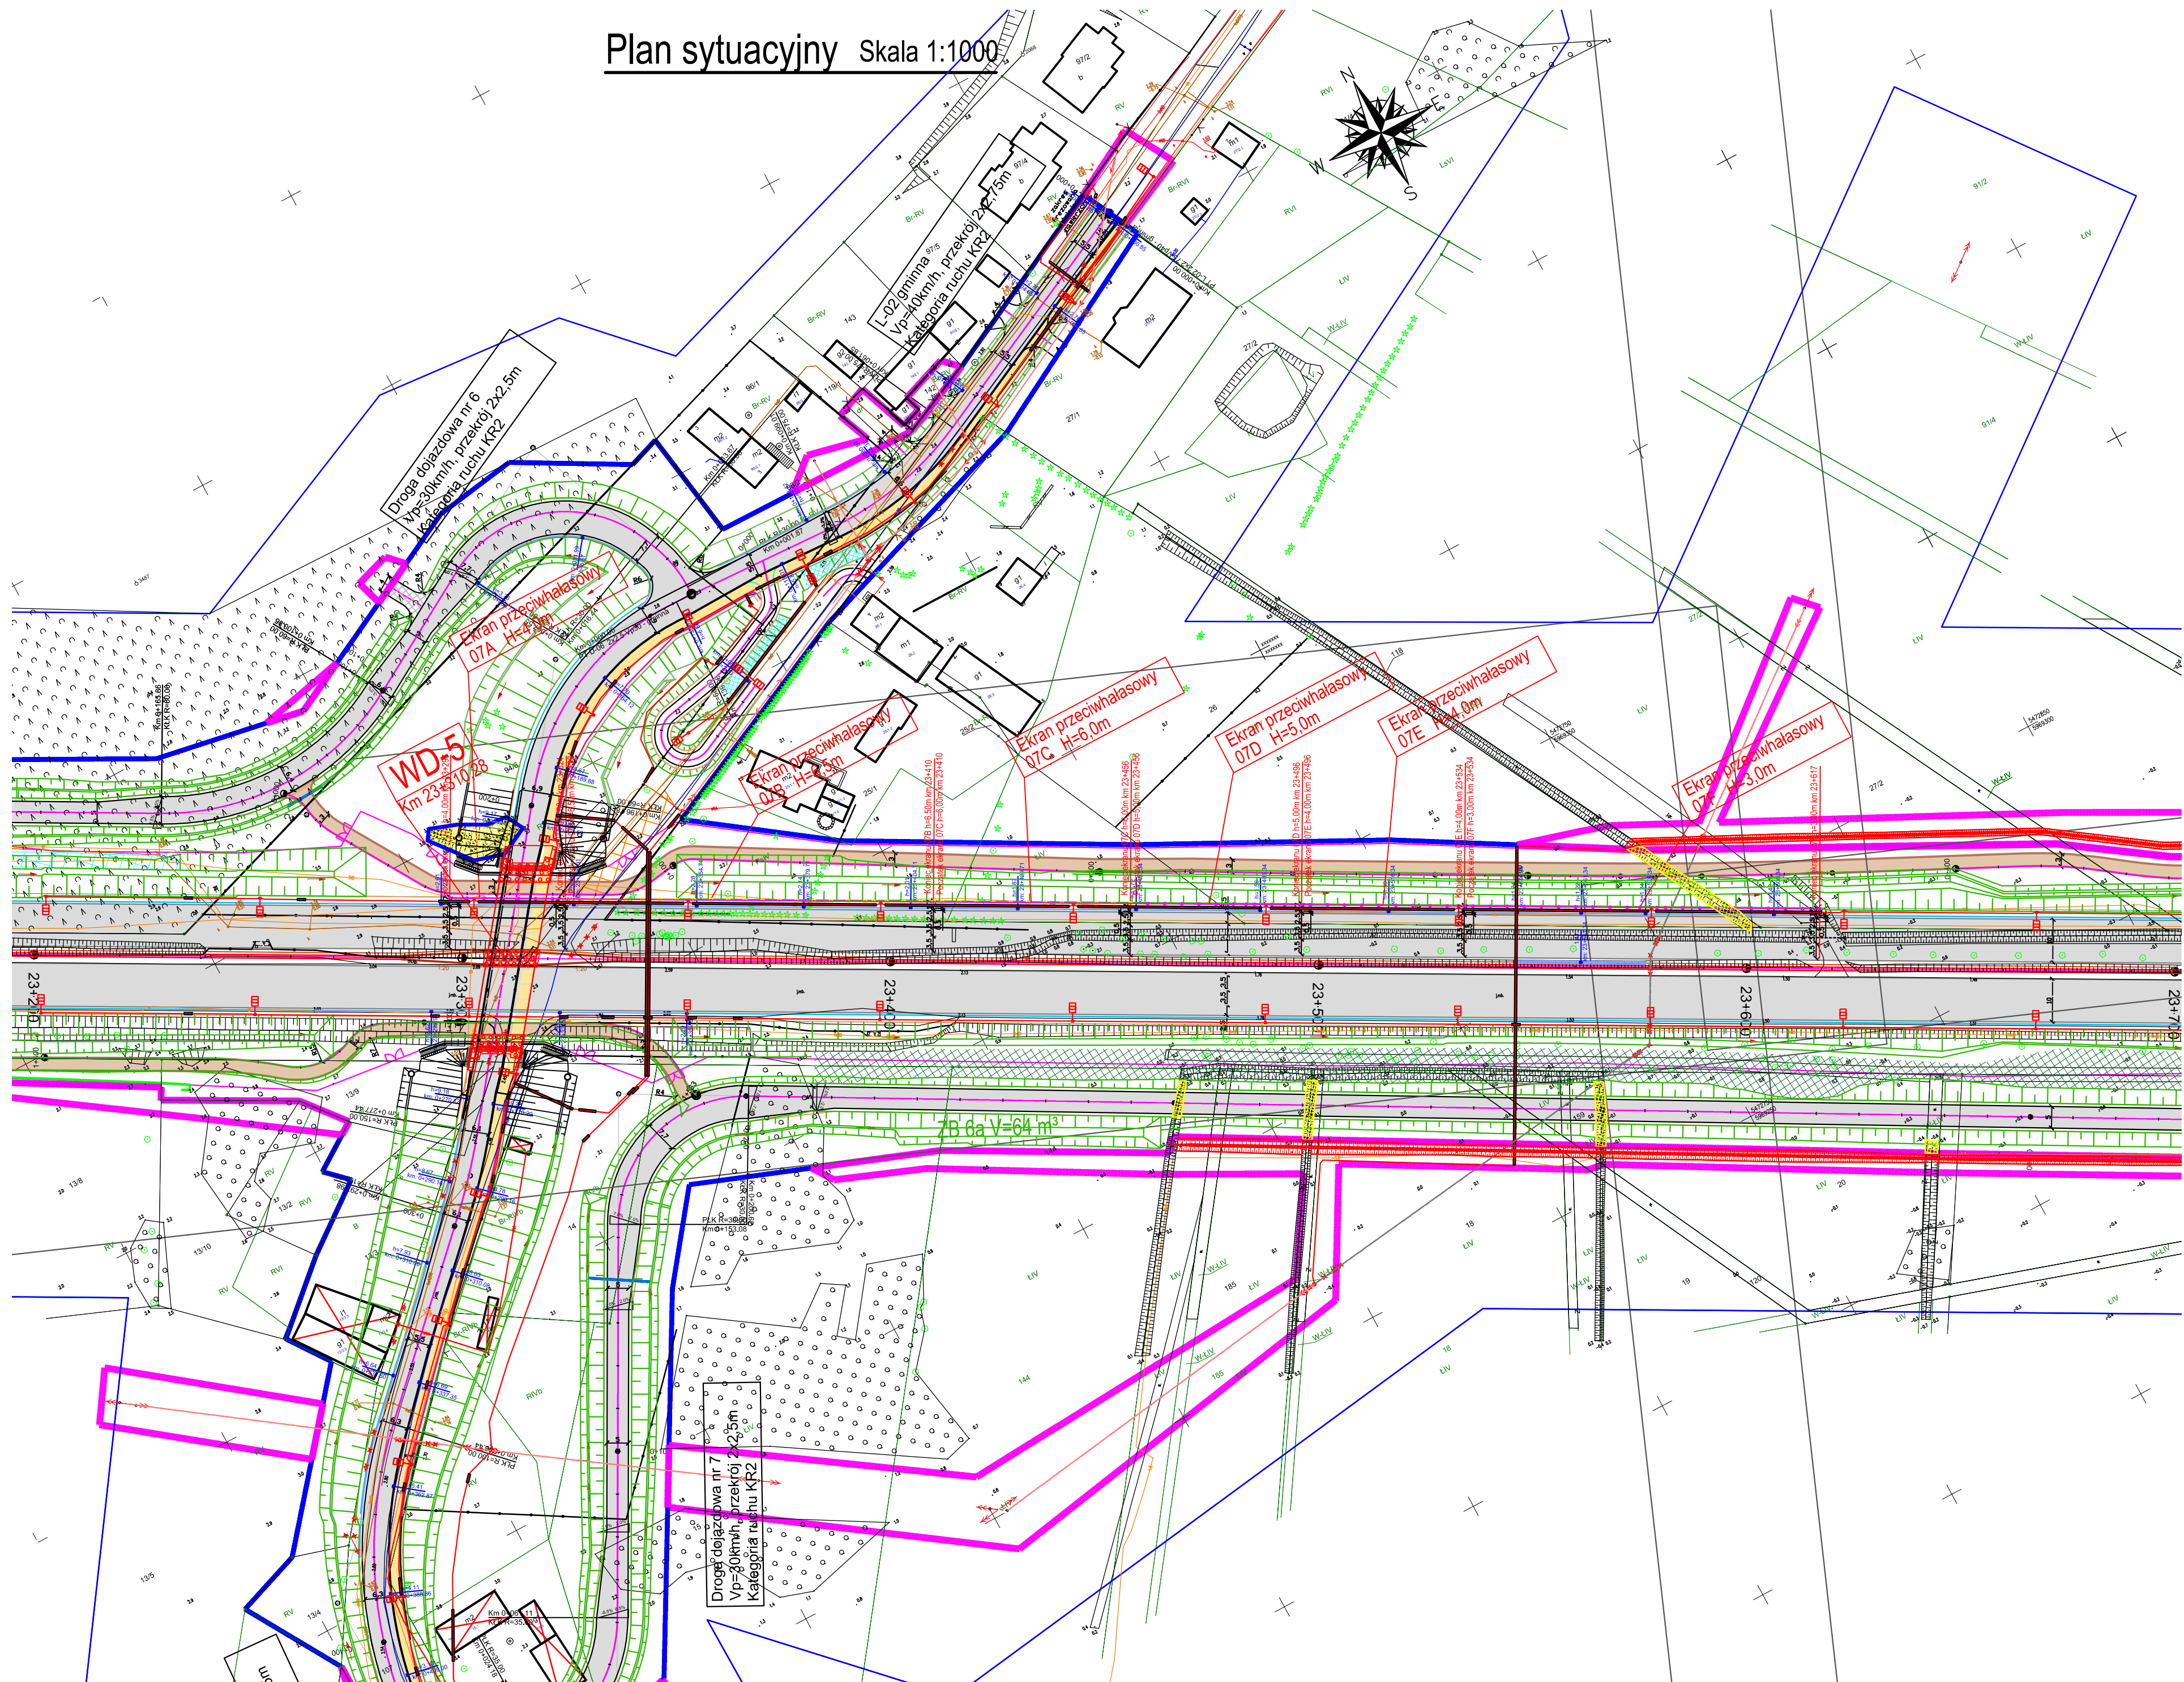

<