


Plan sytuacyjny Skala 1:1000

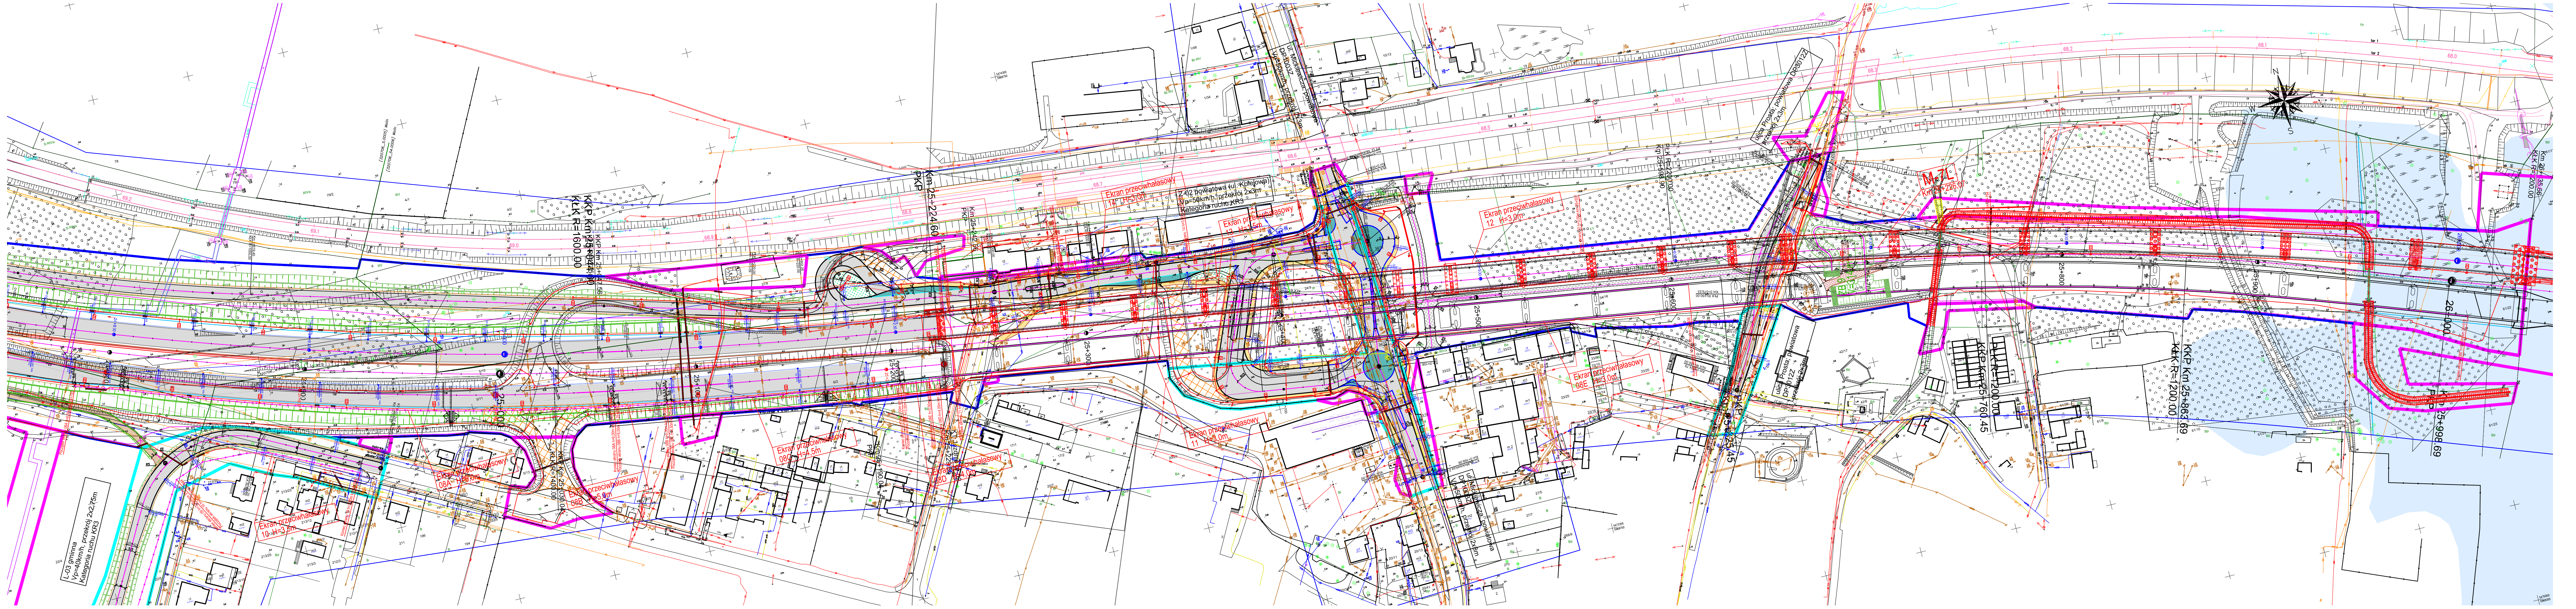



Investor/Zamawiający:
Skarb Państwa
Generalny Dyrektor Dróg Krajowych i Autostrad
Reprezentowany przez:
GDDKIA, Oddział w Szczecinie
Al. Bohaterów Warszawy 33, 70-340 Szczecin



Wykonawca:
POLBUD-POMORZE sp. z o.o. (Lider Konsorcjum)
Lębork 16, 86-110 Iława



INTOP WARSZAWA sp. z o.o. (Partner Konsorcjum)
ul. Łukieszki Dławy 70, 02-368 Warszawa



INTOP Skarbimierz sp. z o.o. (Partner Konsorcjum)
ul. Wiosenna 6, 72-002 Dąbki



PRD NOWOGARD S.A. (Partner Konsorcjum)
ul. Główna 2/1, 72-200 Nowogard

Jednostka projektowa:



EUROPROJEKT GDAŃSK S.A.
80-680 Gdańsk ul. Nadwiślańska 55
tel. 58 323 99 99 fax 58 323 99 98

Temat:
„Budowa drogi S3 Troszyn – Świnoujście. Odcinek 2. Dargobadz (z węzłem) – Troszyn”

Stadium:
PROJEKT WYKONAWCZY

Opis:
Ekran przeciwhałasowy

Opis rysunku: Plan sytuacyjny - Ekran przeciwhałasowy 08A, 08B, 08C, 08D, 08E, 09, 10, 11, 12, 13, 14	Specjalność: konstrukcyjno-budowlana Nr uprawnień: 150040/09	Podpis:
Główny projektant: mgr inż. Witold Kosecki	Specjalność: konstrukcyjno-budowlana Nr uprawnień: POK/0223/P/00/19	Podpis:
Projektant: mgr inż. Alicja Karaś	Specjalność: konstrukcyjno-budowlana Nr uprawnień: SLK/163/PWBK/15	Podpis:
Projektant posadowienia: mgr inż. Michał Łukwiński	Specjalność: konstrukcyjno-budowlana Nr uprawnień: 19915/2002	Podpis:
Opracował: mgr inż. Paweł Ormiański	Specjalność: konstrukcyjno-budowlana Nr uprawnień: 19915/2002	Podpis:
Opracował posadowienie: mgr inż. Rafał Lewandowski	Specjalność: konstrukcyjno-budowlana Nr uprawnień: 19915/2002	Podpis:
Sprawdzający: mgr inż. Rafał Lewandowski	Specjalność: konstrukcyjno-budowlana Nr uprawnień: 19915/2002	Podpis:
Data: STYCZEŃ 2022	Skala: 1:1000	Rysunek: 1.4