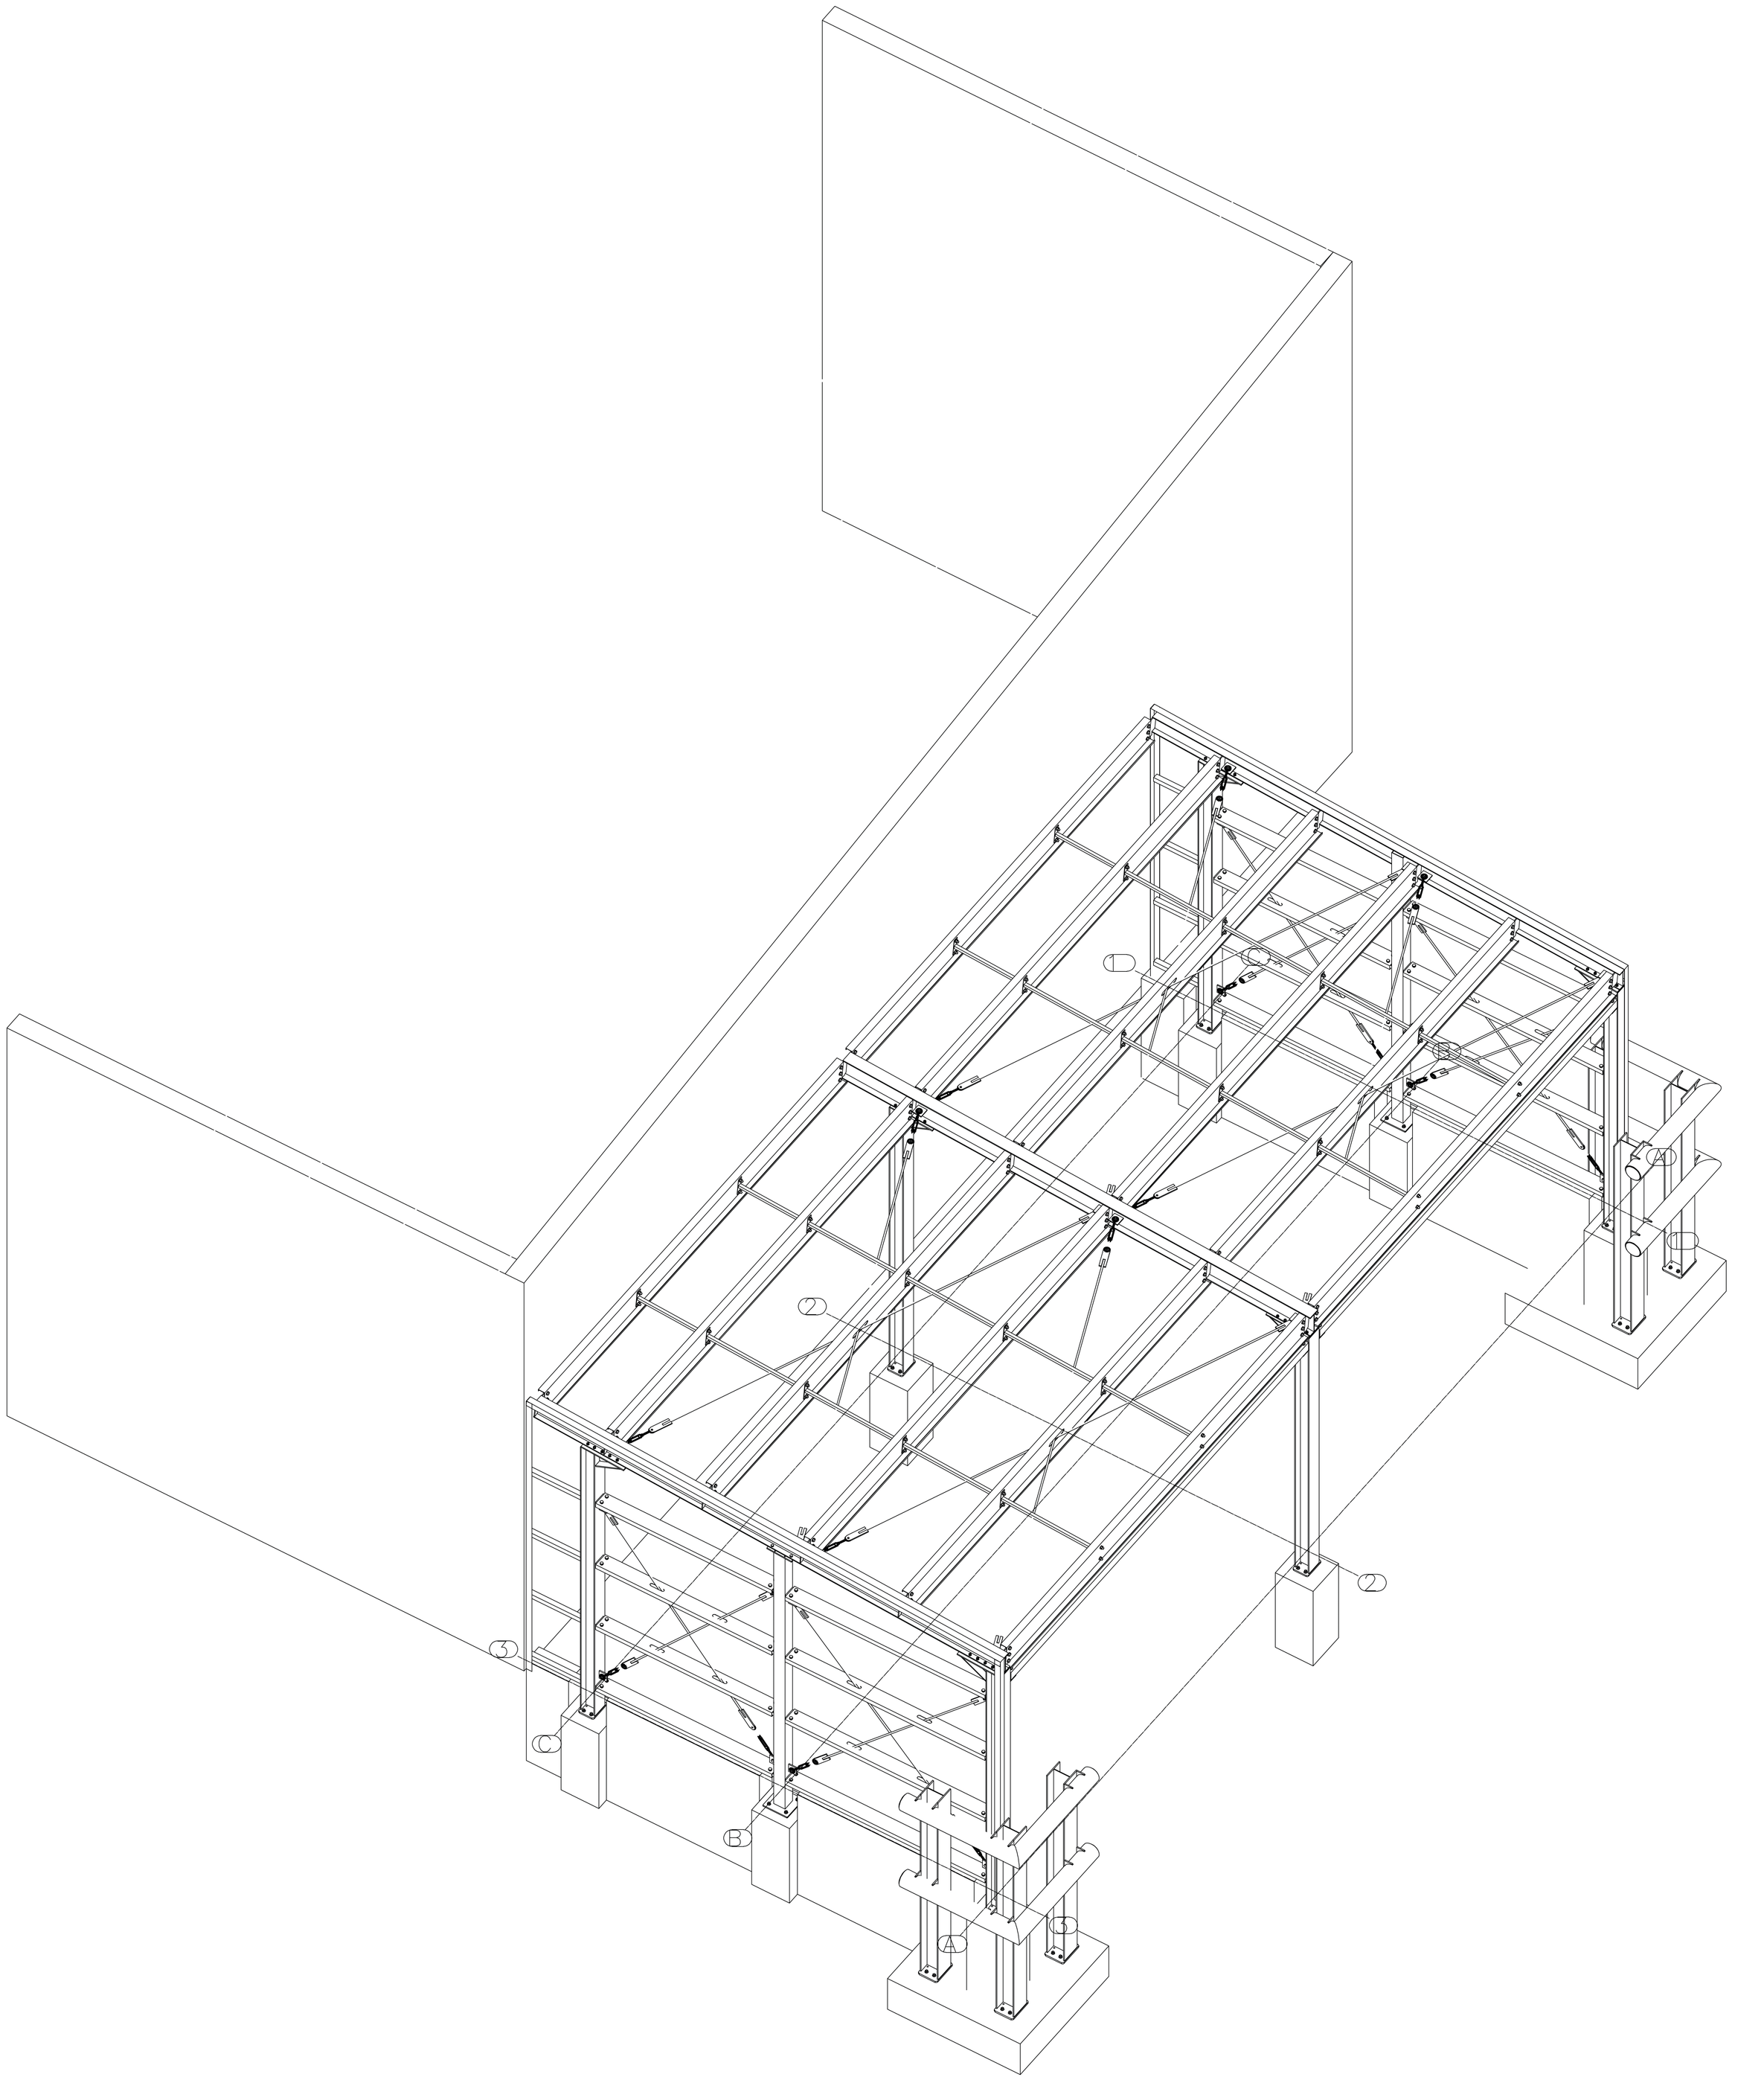

"ATM" Krzysztof Miklaszewicz- usługi budowlane
15-399 Białystok, ul.Składowa 12 lok. 107
tel. 85 742 40 08 wew. 20 , atmprojekty@interia.pl

K-9

DATA: 24.10.2020r

NAZWA I ADRES OBIEKTU BUDOWLANEGO:
WIATA W BEZPOŚREDNIM SĄSIEDZTWIE ISTNIEJĄCEGO BUDYNKU MAGAZYNOWEGO MIĘDZYNARODOWE DROGOWE PRZEJŚCIE GRANICZNE BOBROWNIKI- BIERESTOWICA

STADIUM PROJEKTU: PW

NAZWA RYSUNKU: **WIDOK AKSONOMETRYCZNY AKS 2**

1:20

SPECJALNOŚĆ:	PROJEKTANT:	PODPIS:
ARCHITEKTURA:	mgr inż. TOMASZ SZLESZYŃSKI nr upr. PDL/0005/PWBKb/18	