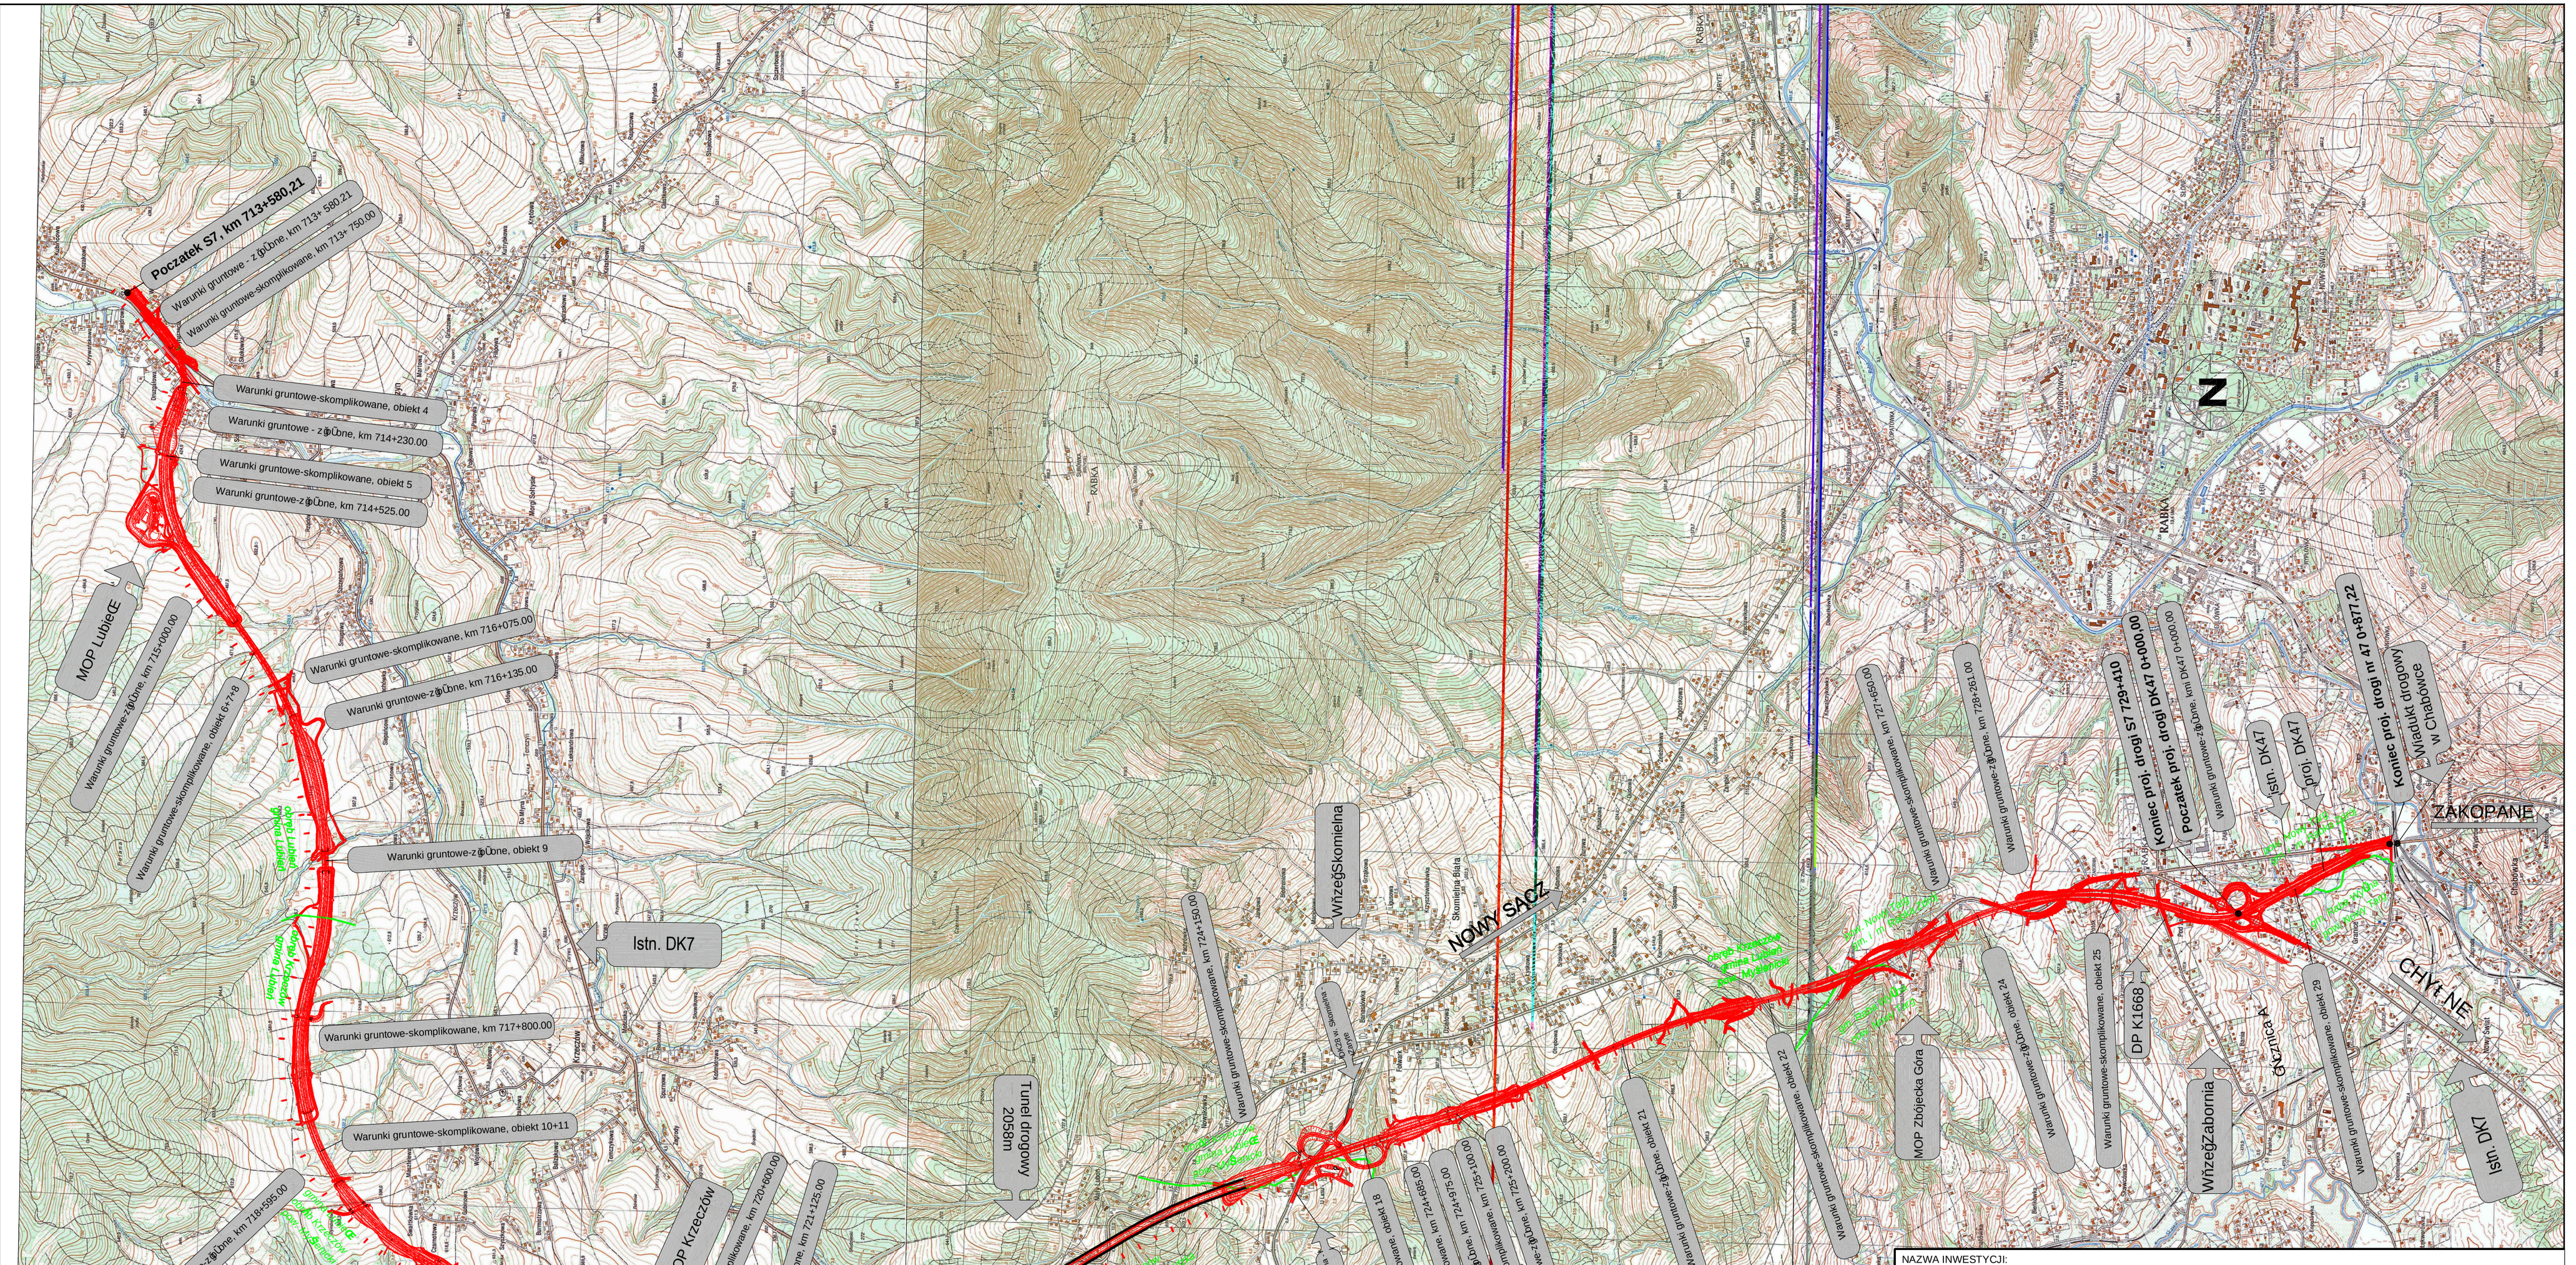

NAZWA INWESTYCJI:

BUDOWA DROGI EKSPRESOWEJ S-7 KRAKÓW - RABKA ZDRÓJ

NA ODCINKU LUBIEŏ - RABKA ZDRÓJ

KM 713+580,21 - KM 729+410,00, ORAZ

BUDOWA NOWEGO ODCINKA DROGI NR 47 KLASY GP

NA ODCINKU RABKA ZDRÓJ - CHABÓWKA

KM 0+000,00 - KM 0+877,22

TREŚĹ RYSUNKU:

PLAN ORIENTACYJNY Z NANIESIONYMI WARUNKAMI GRUNTOWYMI

DATA:	OPRACOWANIE:	ZAĞ	SKALA:
15.07.2013	OPINIA GEOTECHNICZNA	6	1:20 000