


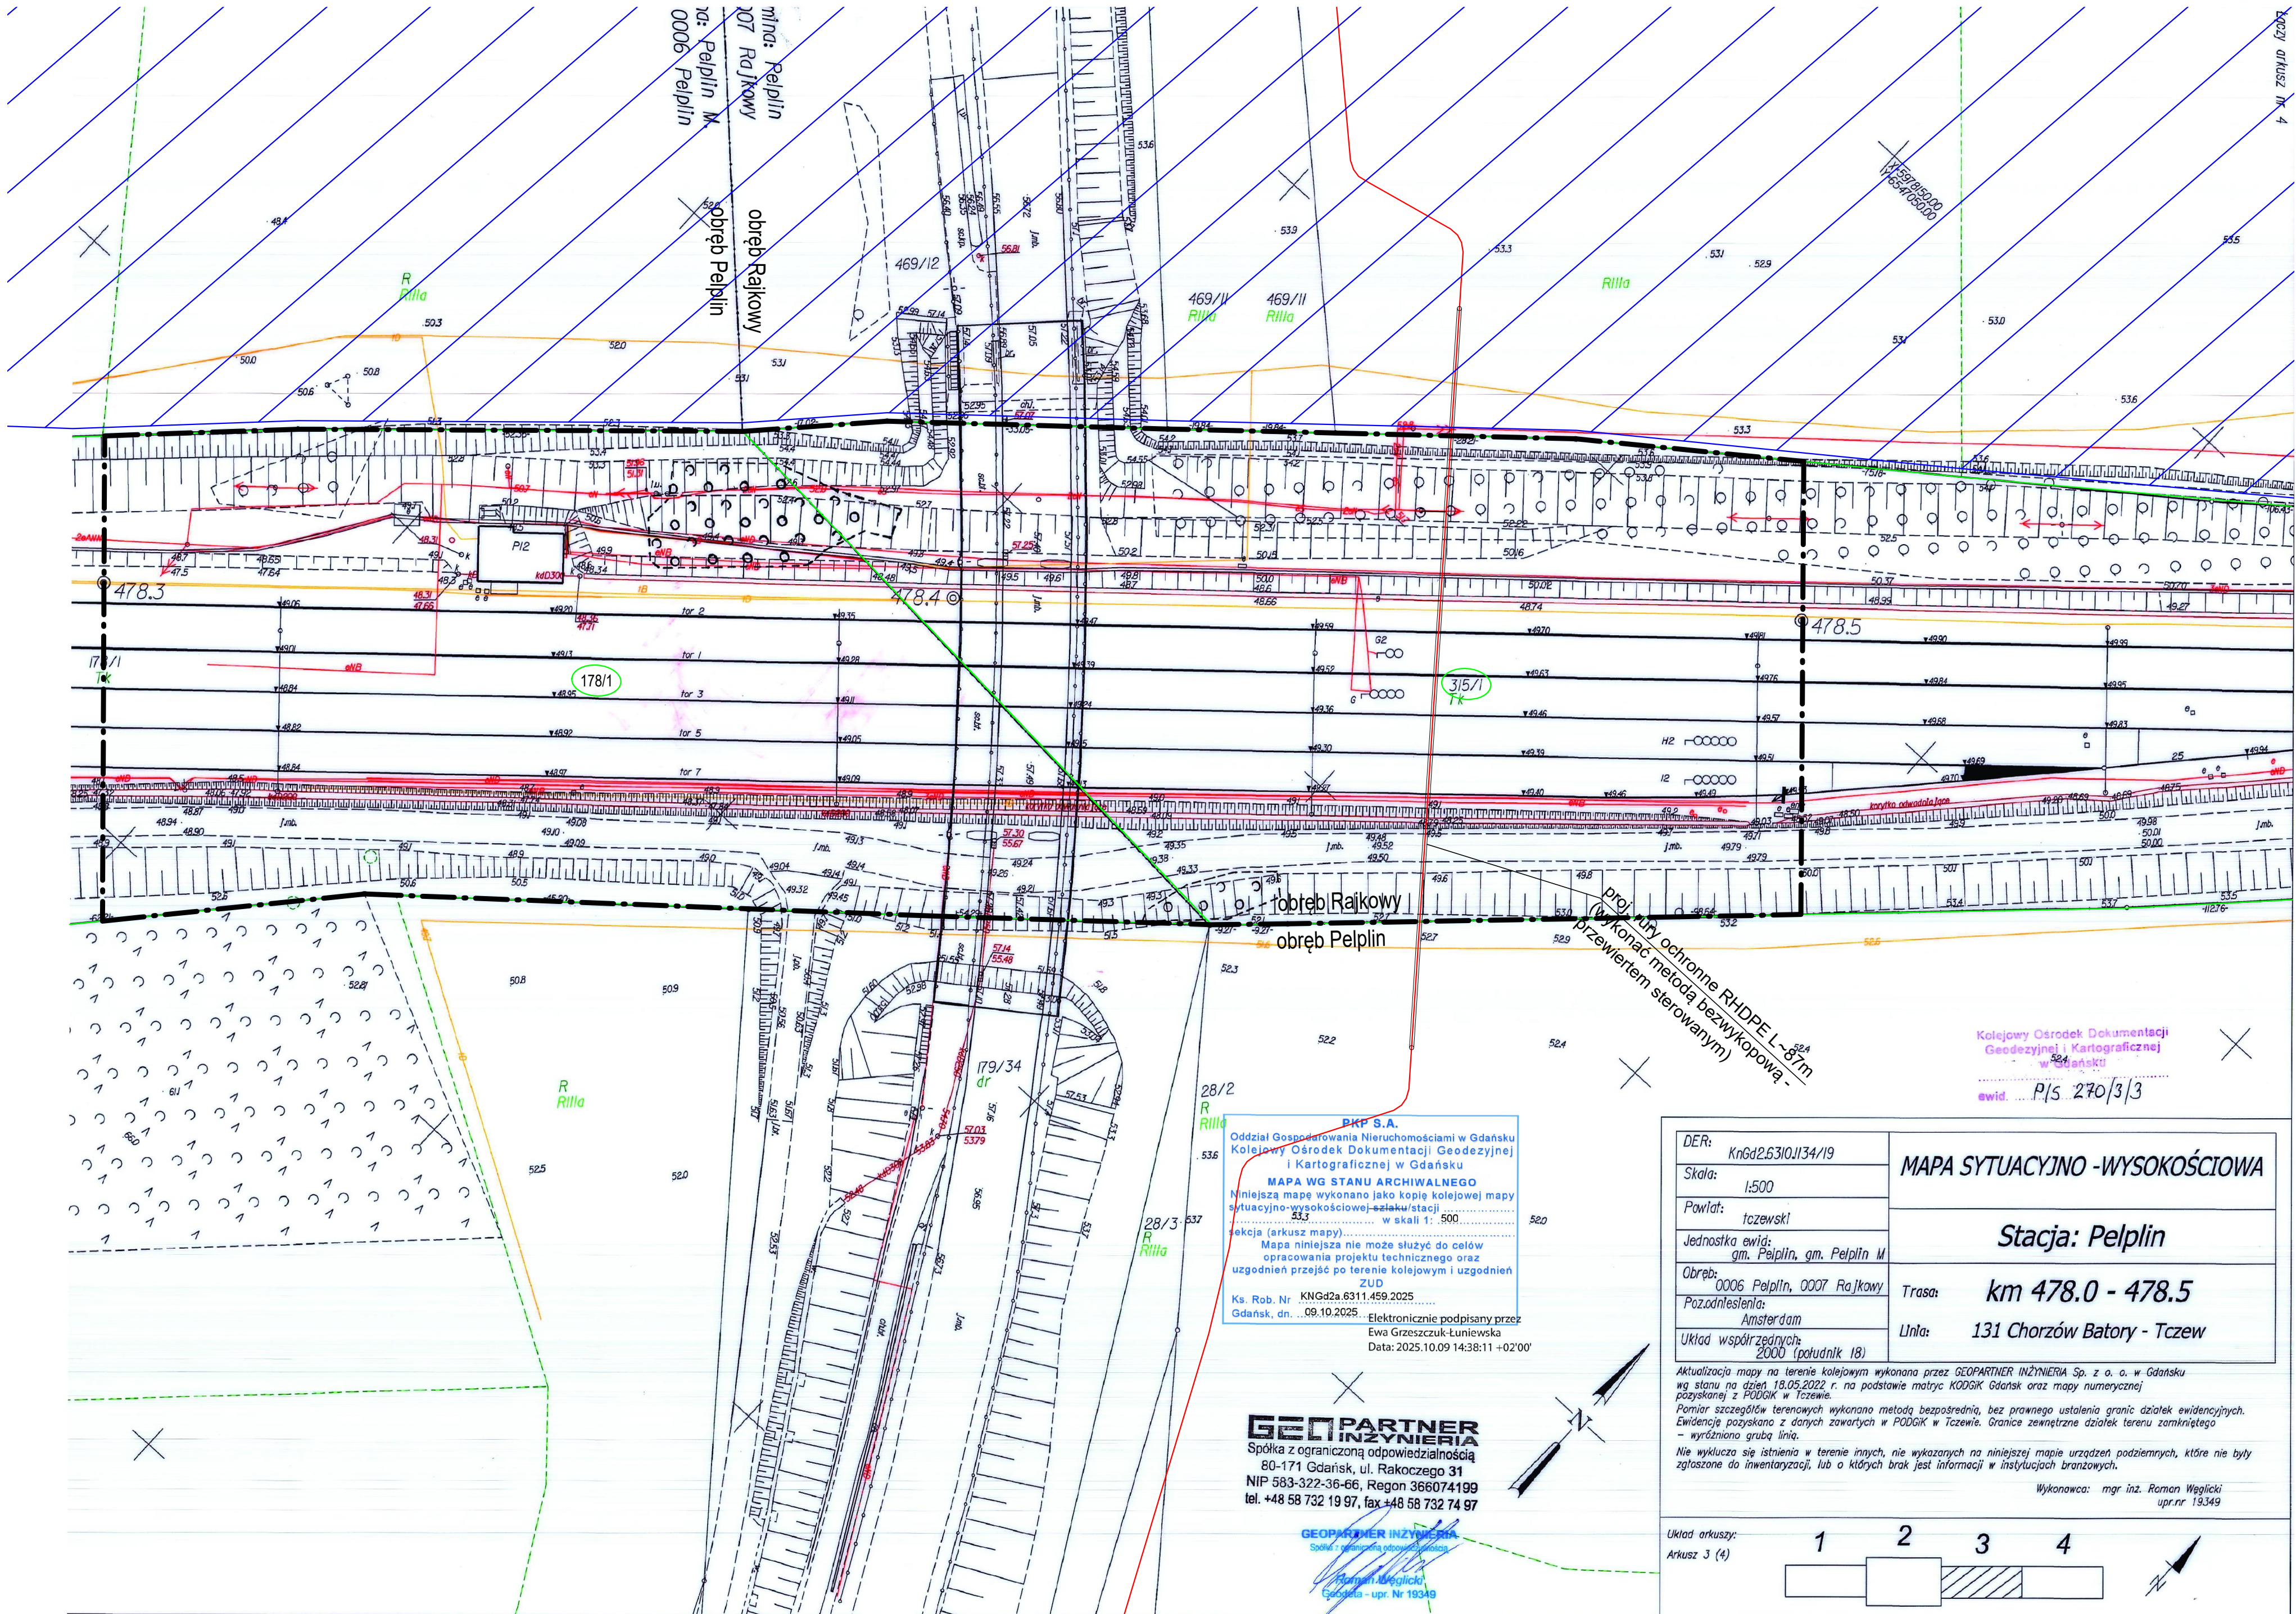

POMORSKI URZĄD WOJEWÓDZKI
w Gdańsku
WYDZIAŁ INFRASTRUKTURY

Załącznik nr 1
do decyzji Wojewody Pomorskiego
nr WI-V.746.1.25.2025.AB

LEGENDA:

- Proj. linia kablowa 400 kV wraz z
infrastrukturą towarzyszącą tj.
kanalizacjami kablowymi dla
sterowniczo-sygnalizacyjnych linii
światłowodowych
- Granice działek
- Działka objęta wnioskiem
o ustalenie lokalizacji
inwestycji celu publicznego
- Obszar objęty Miejscowymi Planami
Zagospodarowania Przestrzennego
zgodnie z Uchwałami Rady
Miejskiej w Pelplinie
- Obszar objęty przedmiotowym
wnioskiem o ustalenie lokalizacji
inwestycji celu publicznego

FAZA: DECYZJA O USTALENIU LOKALIZACJI
INWESTYCJI CELU PUBLICZNEGO

TYTUŁ RYSUNKU:

ZAŁĄCZNIK GRAFICZNY - MAPA POGŁĄDOWA

DATA: 21.10.2025

SKALA: 1:500

NUMER RYS.: E-01

ARKUSZ: 2