



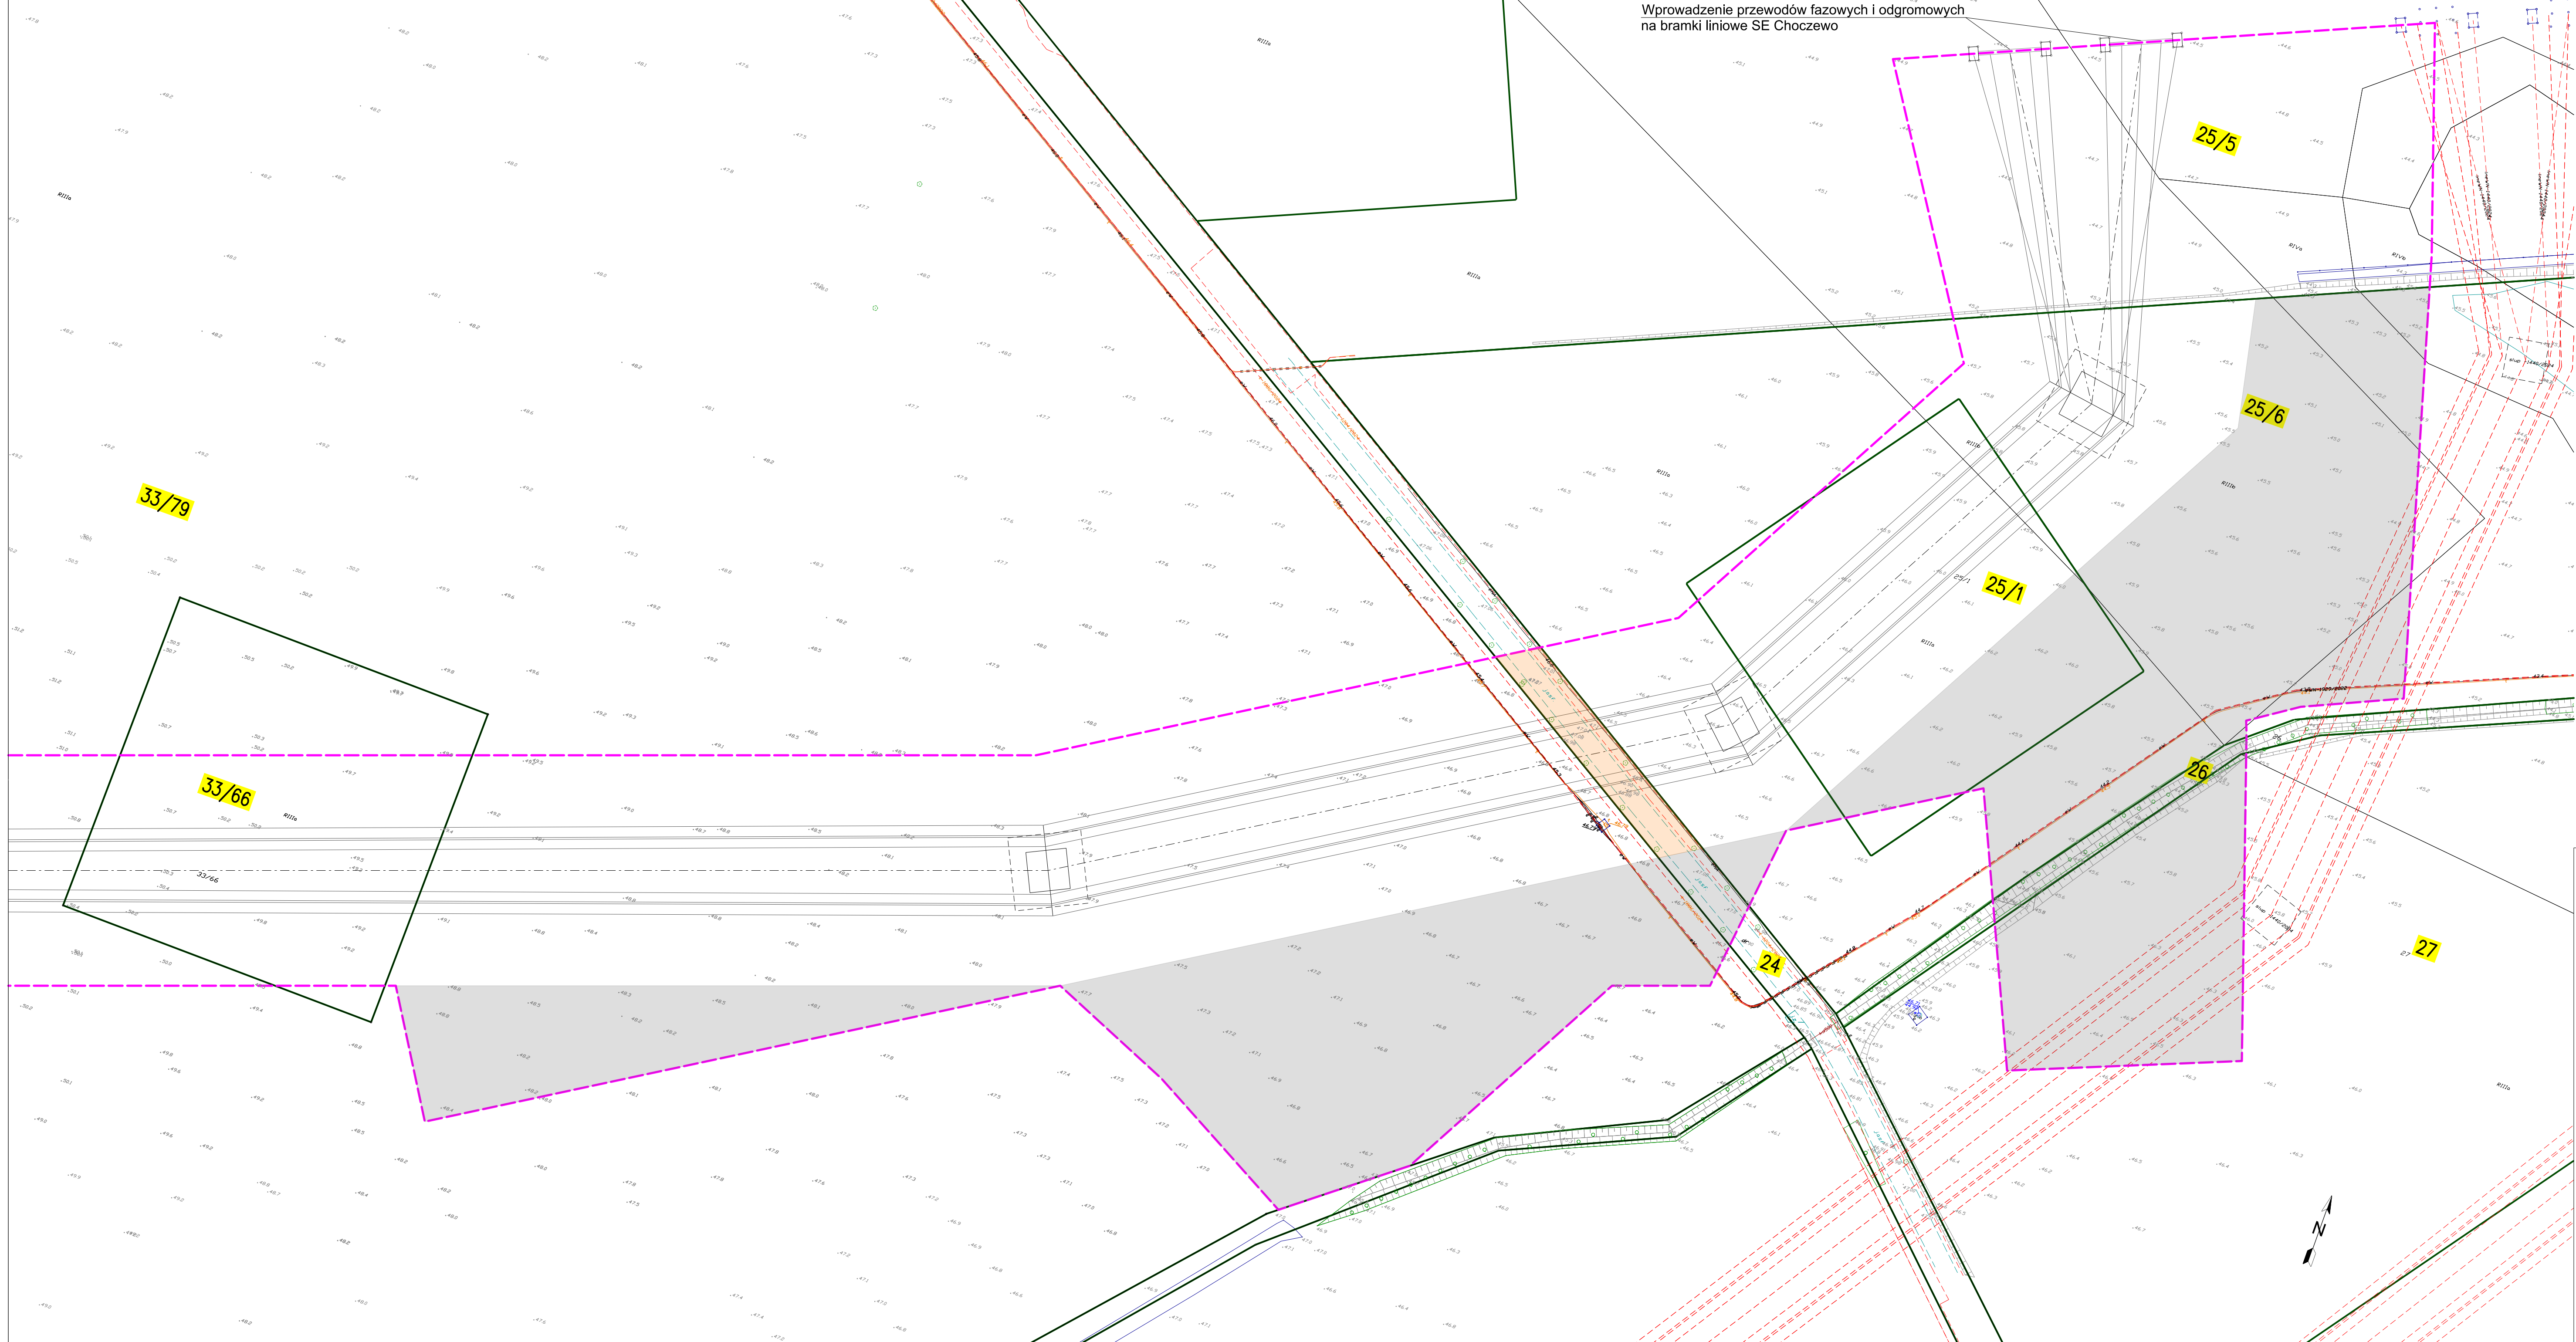

SKALA 1:100 000

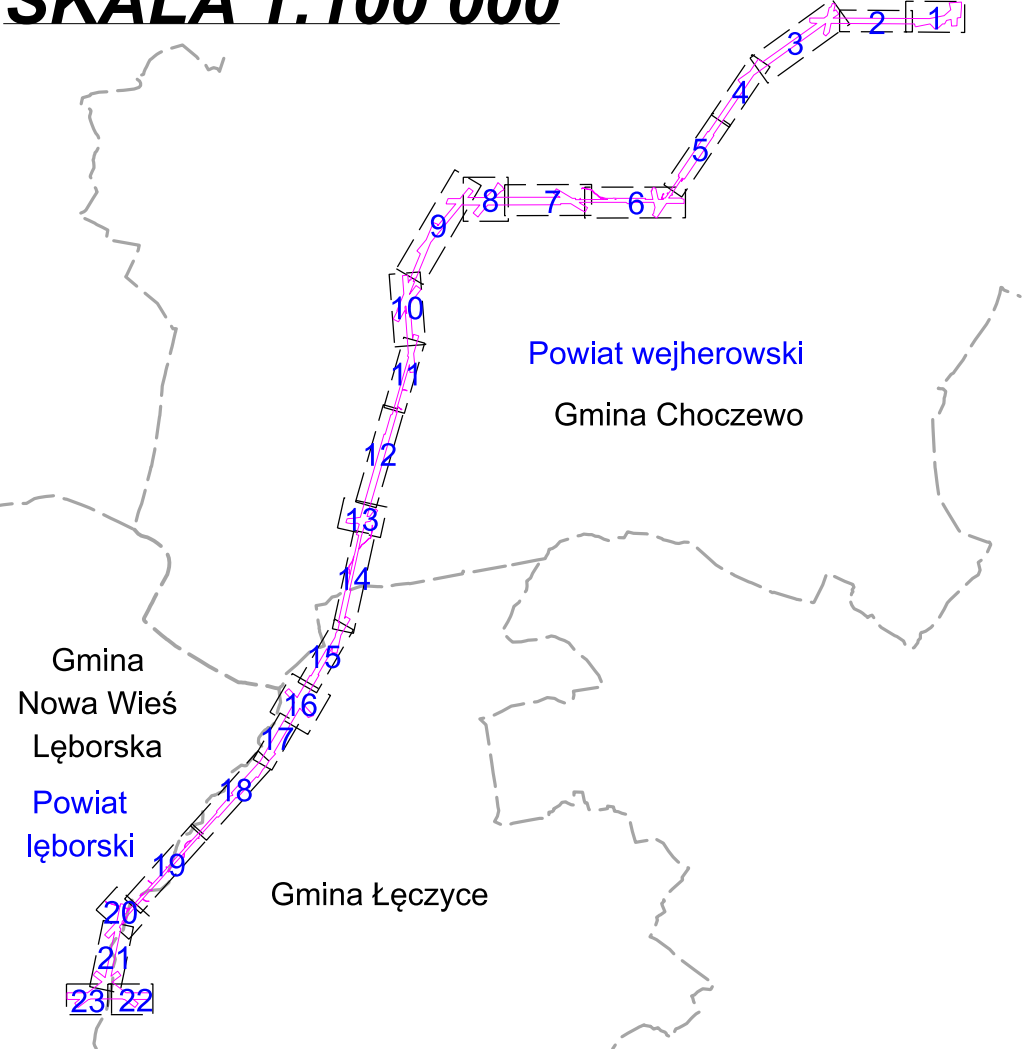

LEGENDA:

- Oś projektowanej linii 400 kV
- Przewody fazowe projektowanej linii 400 kV
- Przewody odgromowe projektowanej linii 400 kV
- Projektowane słupy linii 400 kV - obrys część naziemnej
- Projektowane słupy linii 400 kV - obrys część podziemnej
- Granica działki ewidencyjnej
- Granice powiatów, gmin i obrębów
- Numerы działek ewidencyjnych objętych wnioskiem
- Granica terenu objętego wnioskiem o wydanie decyzji o ustaleniu lokalizacji strategicznej inwestycji w zakresie sieci przesyłowej
- Obszar, w stosunku do którego decyzja o ustaleniu lokalizacji strategicznej inwestycji w zakresie sieci przesyłowej ma wywołać skutek, o którym mowa w art. 22 ust. 1, w tym obszar objęty zakazem lub nakazem, o którym mowa w art. 22 ust. 2 (ograniczenie sposobu korzystania z nieruchomości na czas nieokreślony)
- Obszar, w stosunku do którego decyzja o ustaleniu lokalizacji strategicznej inwestycji w zakresie sieci przesyłowej ma wywołać skutek, o którym mowa w art. 22 ust. 1 i ust. 5 (ograniczenie sposobu korzystania z nieruchomości na czas określony)


Nazwa inwestycji: Budowa dwutorowej linii 400 kV Choczewo - nacięcie linii Słupsk - Żarnowiec

Jednostka projektowa: **ELBUD PROJEKT**

Investor: **PSE** Polskie Sieci Elektroenergetyczne


Rysunek: Określenie granic terenu objętego wnioskiem o wydanie decyzji o ustaleniu lokalizacji strategicznej inwestycji w zakresie sieci przesyłowej

Data	Skala	Arkusz	Rewizja
05.2025	1:1 000	1	-

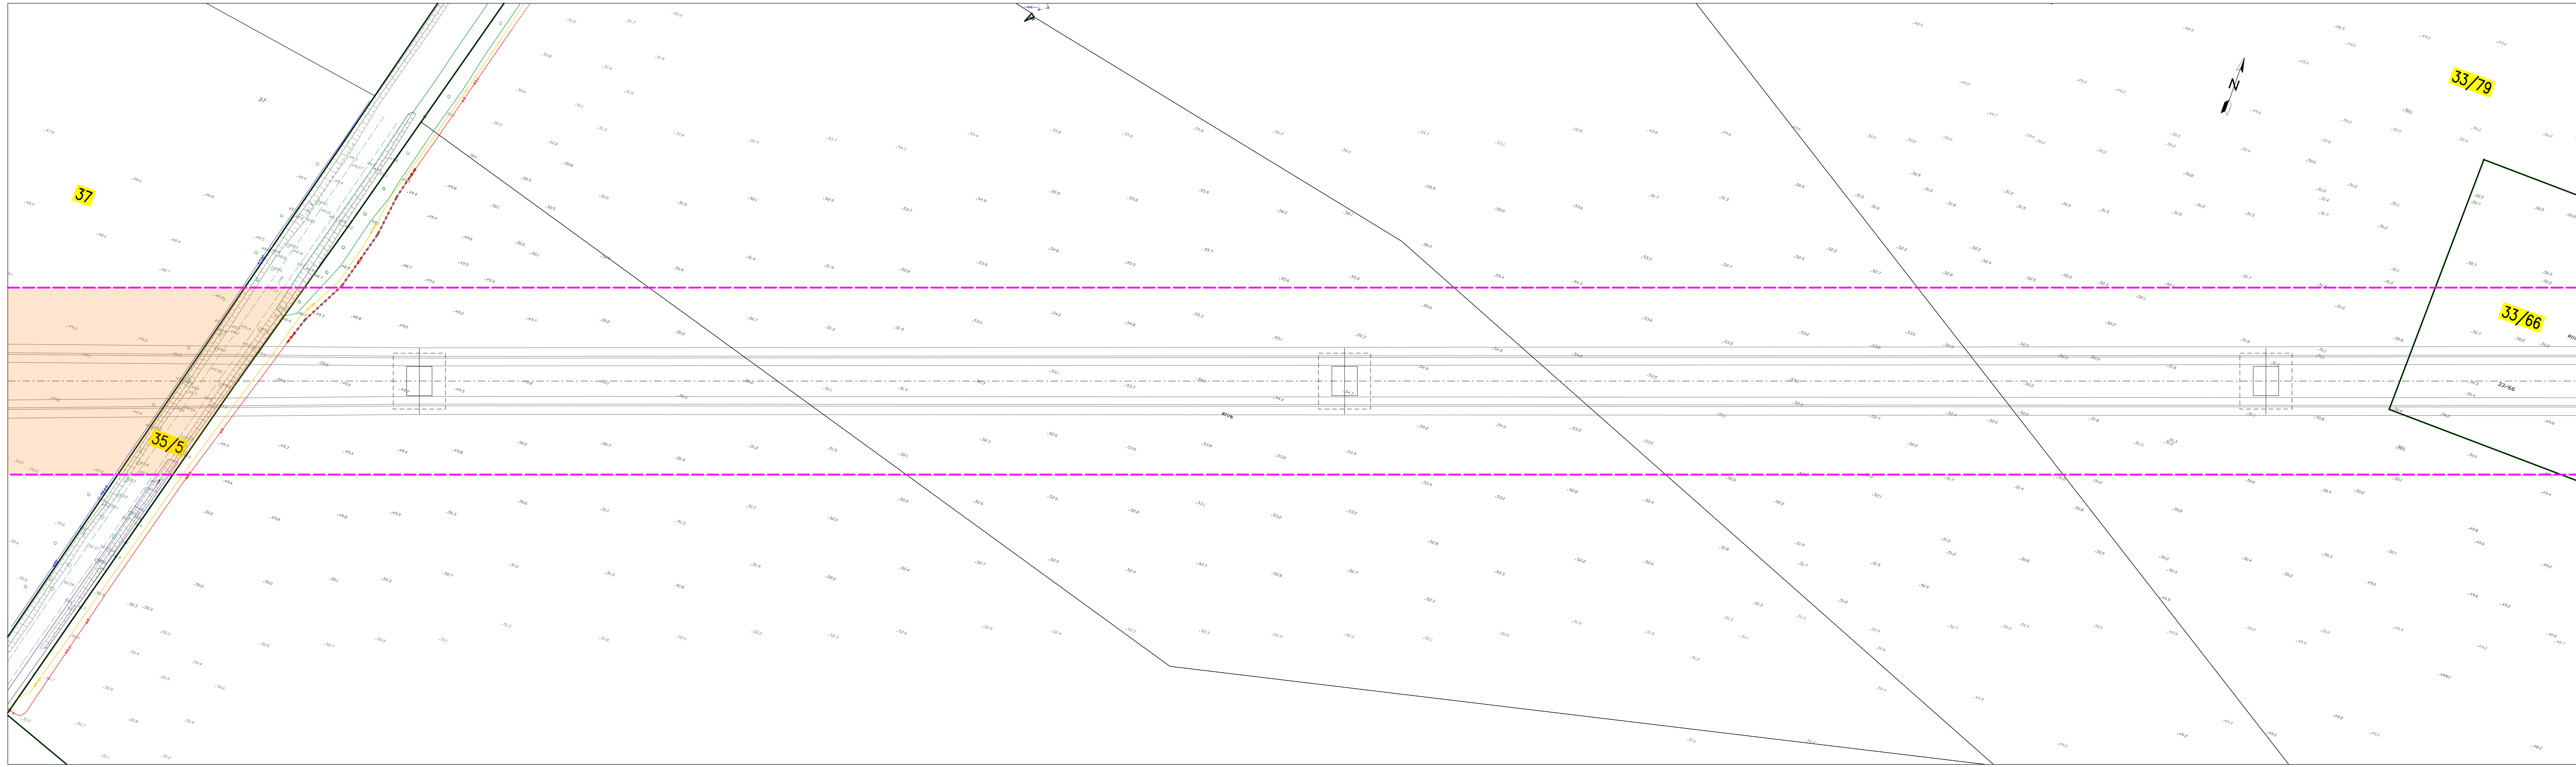

Załącznik graficzny został opracowany na kopii aktualnej mapy zasadniczej pozyskanej z Państwowego Zasobu Geodezyjnego i Kartograficznego, zgodnie z licencją nr GD.6642.413.2025_2215_P z dnia 28.01.2025 r. oraz GD.6642.2918.2025_2215_P z dnia 23.05.2025 wydanych przez Starostwo Powiatowe w Wejherowie

SKALA 1:100 000

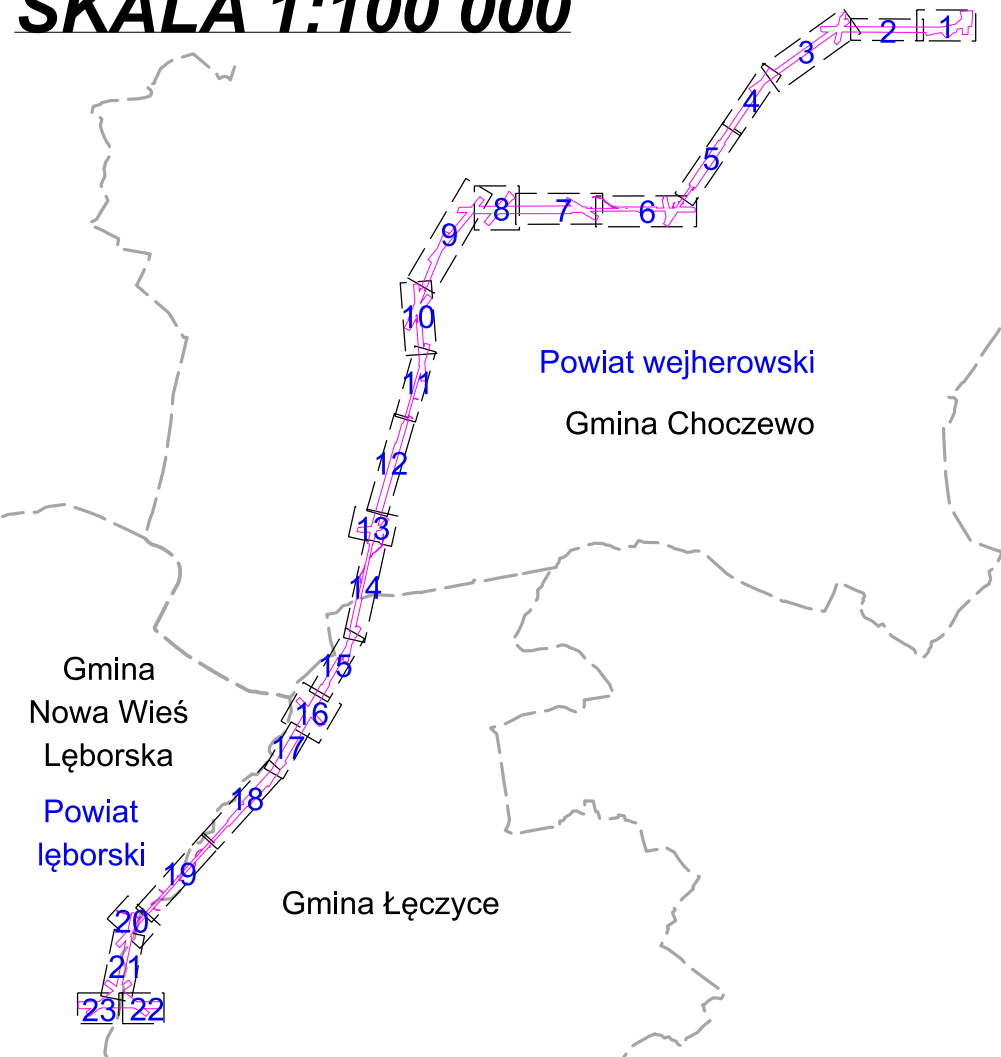

LEGENDA:

- Oś projektowanej linii 400 kV
- Przewody fazowe projektowanej linii 400 kV
- Przewody odgromowe projektowanej linii 400 kV
- [] Projektowane słupy linii 400 kV - obrys część naziemnej
- [] Projektowane słupy linii 400 kV - obrys część podziemnej
- Granica działki ewidencyjnej
- Granice powiatów, gmin i obrębów
- 185/5** Numery działek ewidencyjnych objętych wnioskiem
- Granica terenu objętego wnioskiem o wydanie decyzji o ustaleniu lokalizacji strategicznej inwestycji w zakresie sieci przesyłowej
- Obszar, w stosunku do którego decyzja o ustaleniu lokalizacji strategicznej inwestycji w zakresie sieci przesyłowej ma wywołać skutek, o którym mowa w art. 22 ust. 1, w tym obszar objęty zakazem lub nakazem, o którym mowa w art. 22 ust. 2 (ograniczenie sposobu korzystania z nieruchomości na czas nieokreślony)
- Obszar, w stosunku do którego decyzja o ustaleniu lokalizacji strategicznej inwestycji w zakresie sieci przesyłowej ma wywołać skutek, o którym mowa w art. 22 ust. 1 i ust. 5 (ograniczenie sposobu korzystania z nieruchomości na czas określony)

Nazwa inwestycji:

Budowa dwutorowej linii 400 kV Choczewo nacięcie linii Słupsk - Żarnowiec

Rysunek:

Określenie granic terenu objętego wnioskiem o wydanie decyzji o ustaleniu lokalizacji strategicznej inwestycji w zakresie sieci przesyłowej


Jednostka projektowa:



ELBUDPROJEKT

Inwestor:

PSE Polskie Sieci Elektroenergetyczne

Data	Skala	Arkusz	Rewizja
05.2025	1:1 000	2	-

 

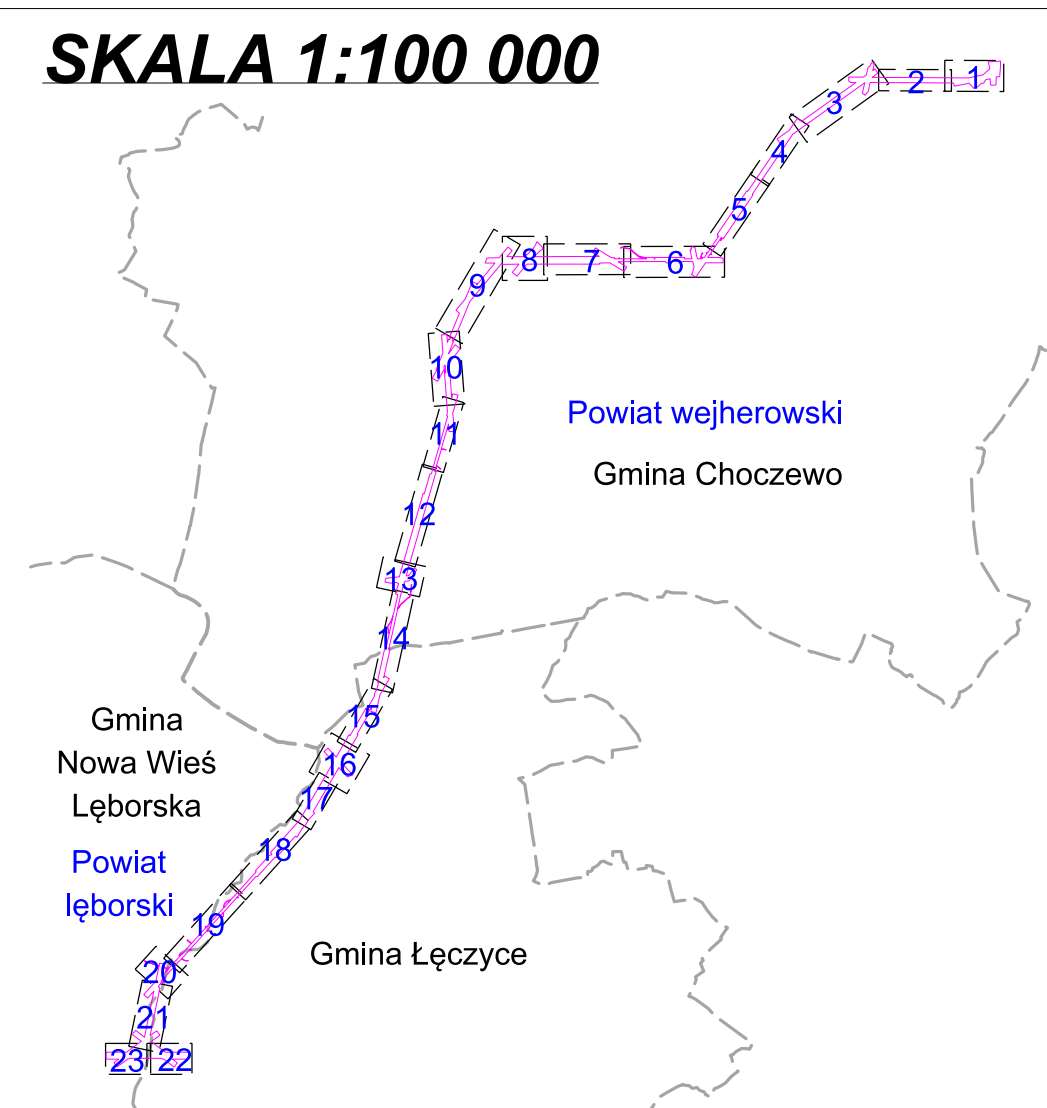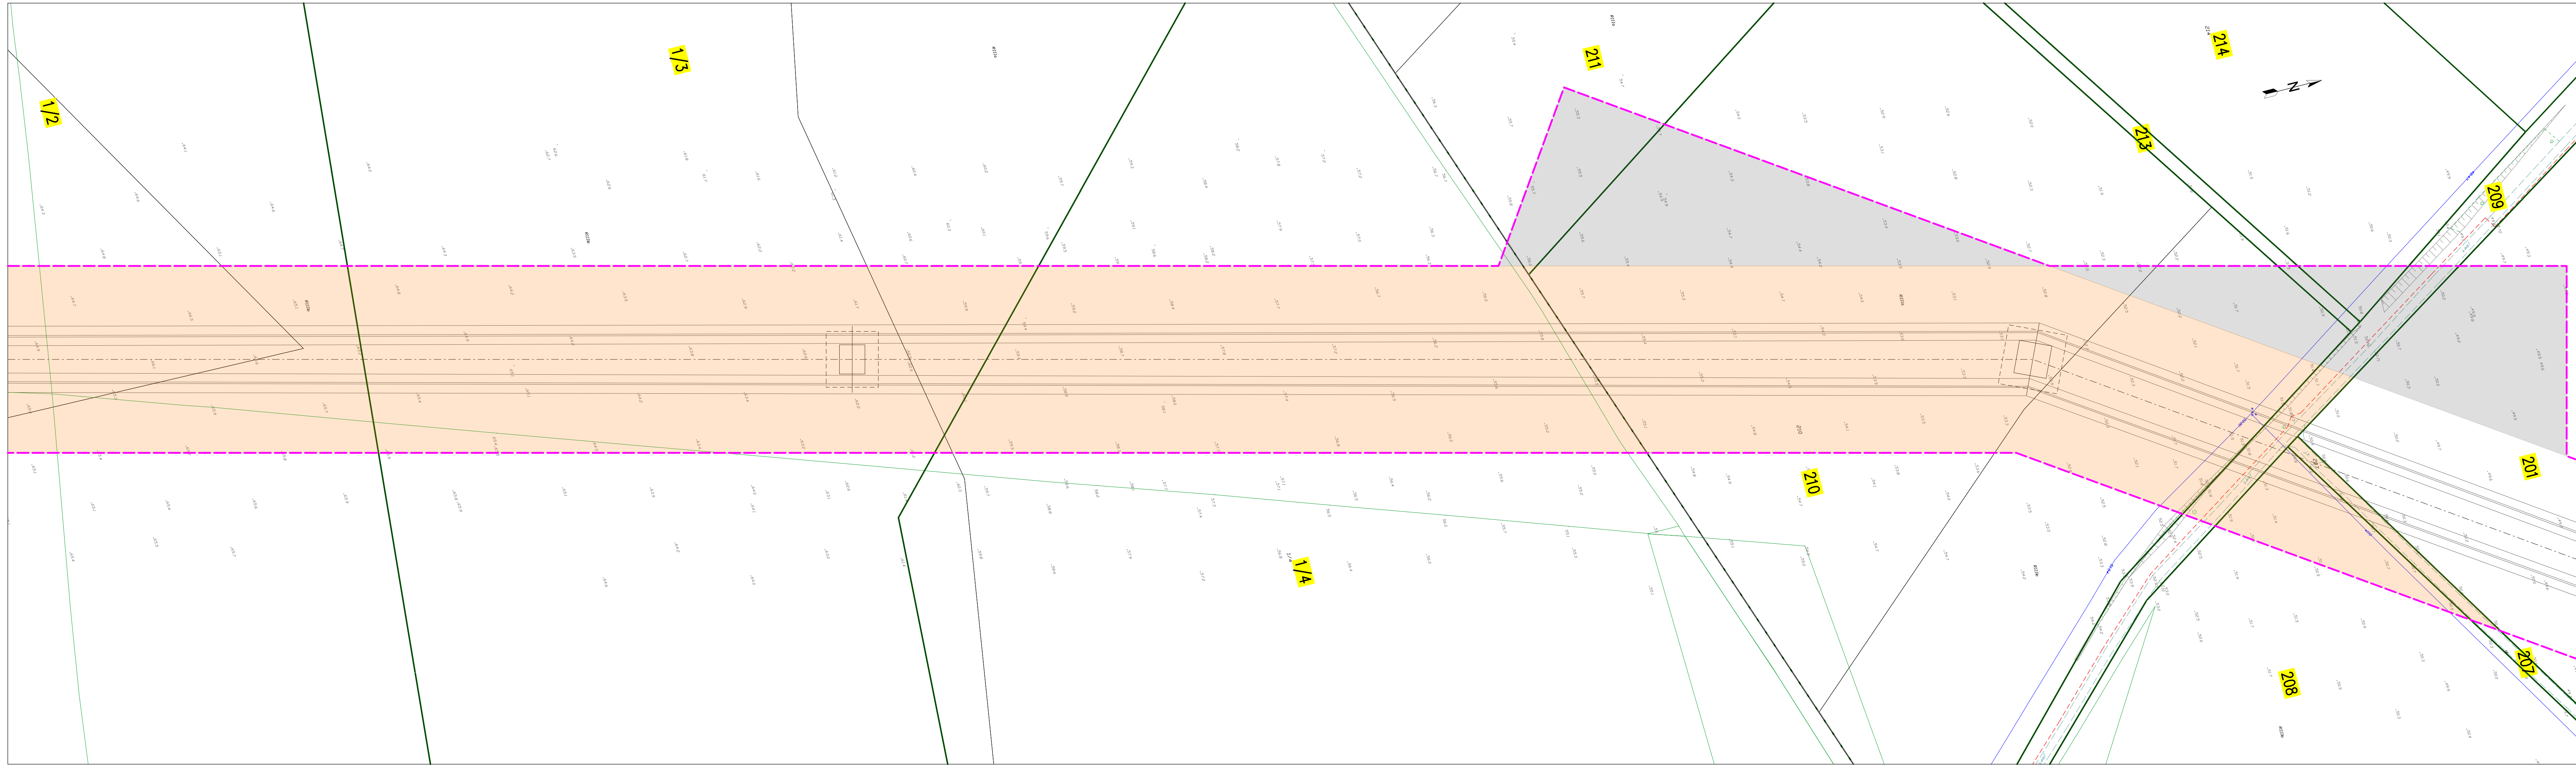

LEGENDA:

- Oś projektowanej linii 400 kV
- Przewody fazowe projektowanej linii 400 kV
- Przewody odgromowe projektowanej linii 400 kV
- Projektowane słupy linii 400 kV - obrys część naziemnej
- Projektowane słupy linii 400 kV - obrys część podziemnej
- Granica działki ewidencyjnej
- Granice powiatów, gmin i obrębów
- Numerzy działek ewidencyjnych objętych wnioskiem
- Granica terenu objętego wnioskiem o wydanie decyzji o ustaleniu lokalizacji strategicznej inwestycji w zakresie sieci przesyłowej
- Obszar, w stosunku do którego decyzja o ustaleniu lokalizacji strategicznej inwestycji w zakresie sieci przesyłowej ma wywołać skutek, o którym mowa w art. 22 ust. 1, w tym obszar objęty zakazem lub nakazem, o którym mowa w art. 22 ust. 2 (ograniczenie sposobu korzystania z nieruchomości na czas nieokreślony)
- Obszar, w stosunku do którego decyzja o ustaleniu lokalizacji strategicznej inwestycji w zakresie sieci przesyłowej ma wywołać skutek, o którym mowa w art. 22 ust. 1 i ust. 5 (ograniczenie sposobu korzystania z nieruchomości na czas określony)

Nazwa inwestycji:

Budowa dwutorowej linii 400 kV Choczewo nacięcie linii Słupsk - Żarnowiec

Rysunek:

Określenie granic terenu objętego wnioskiem o wydanie decyzji o ustaleniu lokalizacji strategicznej inwestycji w zakresie sieci przesyłowej

Jednostka projektowa:


ELBUDPROJEKT

Investor:

PSE Polskie Sieci Elektroenergetyczne


Data	Skala	Arkusz	Rewizja
05.2025	1:1 000	4	-

Załącznik graficzny został opracowany na kopii aktualnej mapy zasadniczej pozyskanej z Państwowego Zasobu Geodezyjnego i Kartograficznego, zgodnie z licencją nr GD.6642.413.2025_2215_P z dnia 28.01.2025 r. wydaną przez Starostwo Powiatowe w Wejherowie

 



Załącznik graficzny został opracowany na kopii aktualnej mapy zasadniczej pozyskanej z Państwowego Zasobu Geodezyjnego i Kartograficznego, zgodnie z licencją nr GD.6642.413.2025_2215_P z dnia 26.01.2025 r. wydaną przez Starostwo Powiatowe w Wejherowie oraz uzupełniony treścią kolejnej mapy sytuacyjno-wysokościowej pozyskanej z Kolejowego Ośrodka Dokumentacji Geodezyjnej i Kartograficznej


SKALA 1:100 000

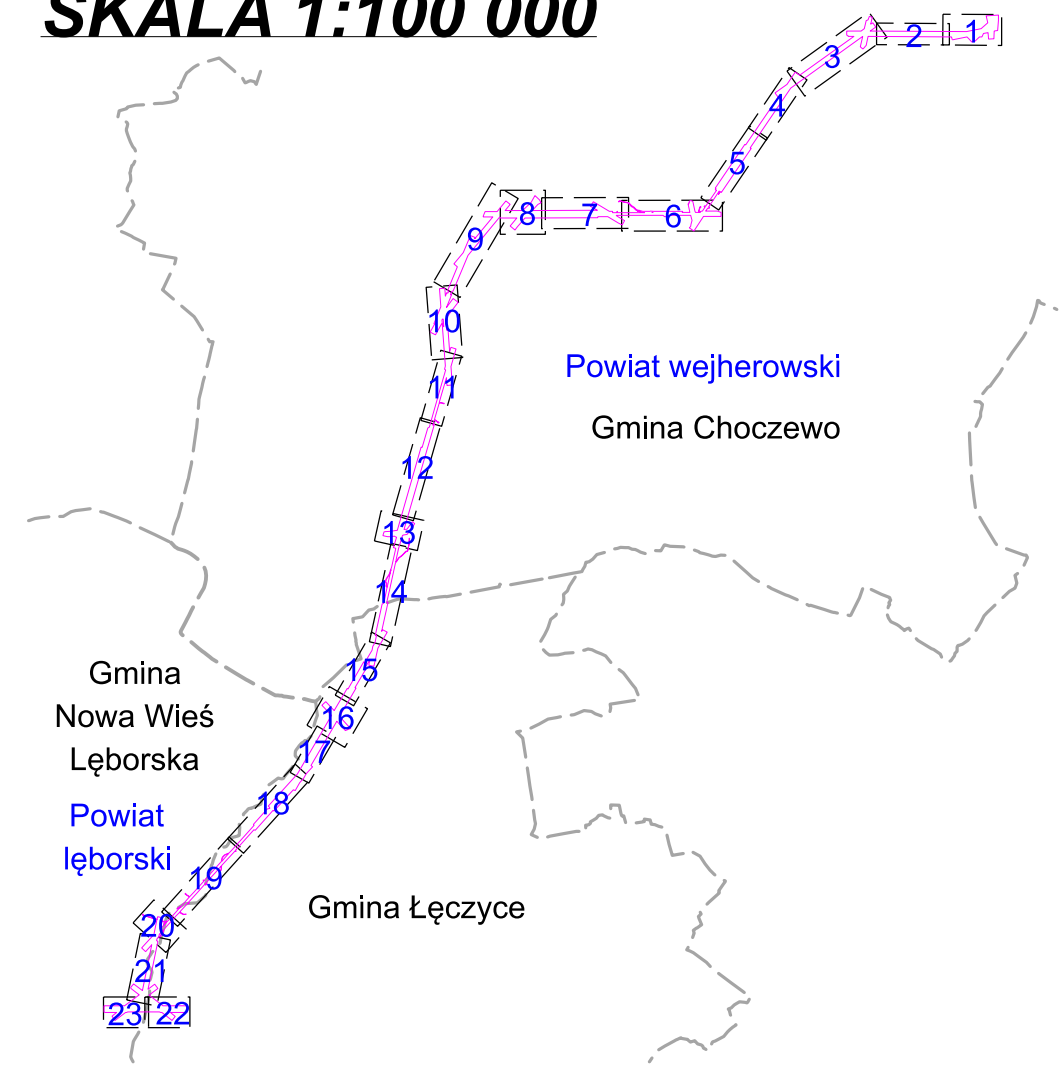



- LEGENDA:**
- Ok. projektowanej linii 400 kV
 - Przewody fazowe projektowanej linii 400 kV
 - Przewody odgromowe projektowanej linii 400 kV
 - Projektowane słupy linii 400 kV - obrys część naziemnej
 - Projektowane słupy linii 400 kV - obrys część podziemnej
 - Granica działki ewidencyjnej
 - Granice powiatów, gmin i obrębów
 - 185/5
 - Numerary działek ewidencyjnych objętych wnioskiem strategicznej inwestycji w zakresie sieci przesyłowej
 - Obszar, w stosunku do którego decyzja o ustaleniu lokalizacji strategicznej inwestycji w zakresie sieci przesyłowej ma wywołać skutek, o którym mowa w art. 22 ust. 1, w tym obszar objęty zakazem lub nakazem, o którym mowa w art. 22 ust. 2 (ograniczenie sposobu korzystania z nieruchomości na czas nieokreślony)
 - Obszar, w stosunku do którego decyzja o ustaleniu lokalizacji strategicznej inwestycji w zakresie sieci przesyłowej ma wywołać skutek, o którym mowa w art. 22 ust. 1 ust. 5 (ograniczenie sposobu korzystania z nieruchomości na czas określony)

Nazwa inwestycji:		Jednostka projektowa:	
Budowa dwutorowej linii 400 kV Choczewo - nacięcie linii Słupsk - Żarnowiec		ELBUD PROJECT	
Rysunek:		Inwestor:	
Określenie granic terenu objętego wnioskiem o wydanie decyzji o ustaleniu lokalizacji strategicznej inwestycji w zakresie sieci przesyłowej		PSE Polskie Sieci Elektroenergetyczne	
Data	Skala	Arkusz	Rewizja
05.2025	1:1 000	6	-

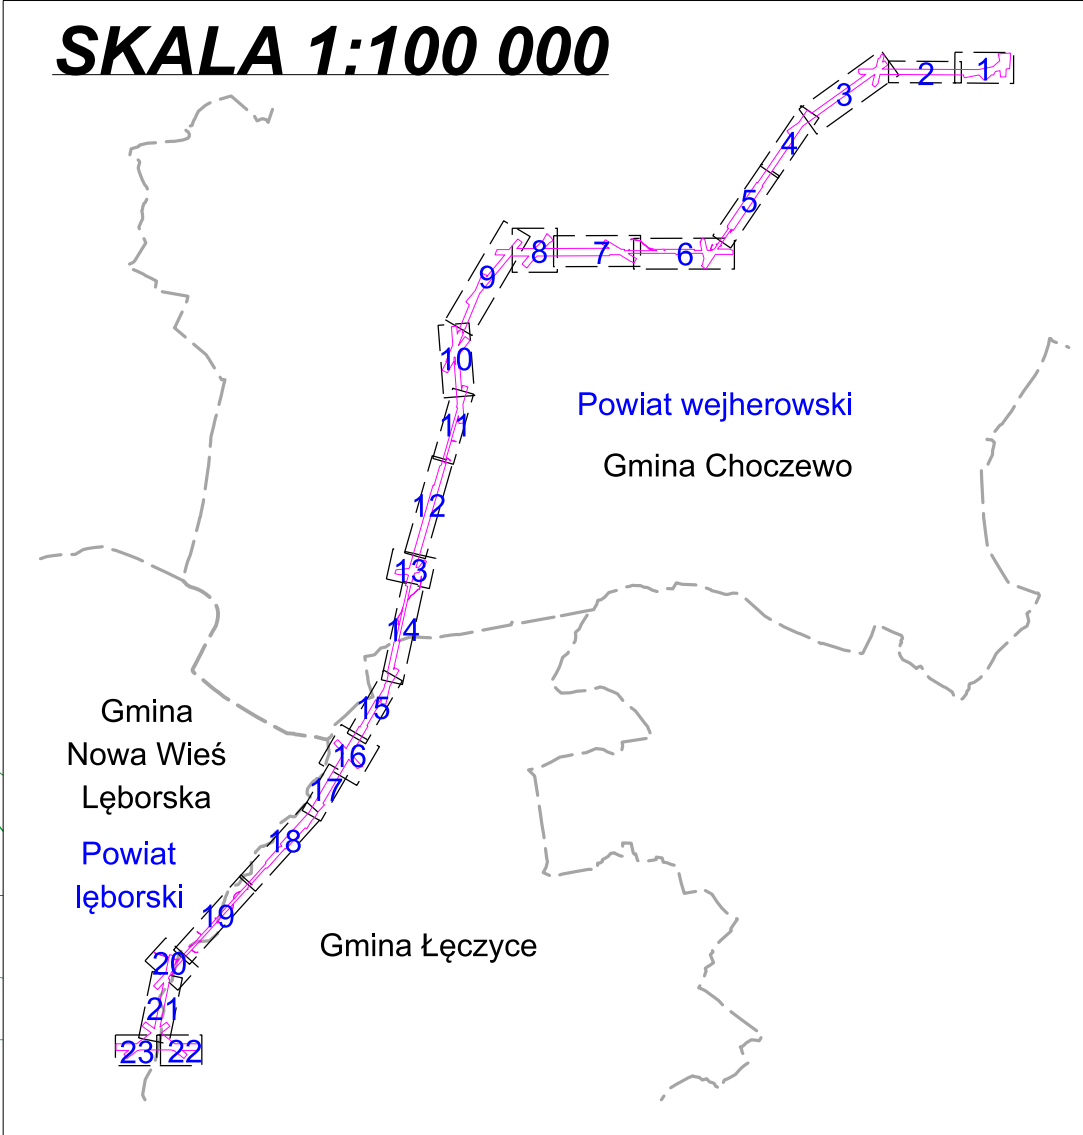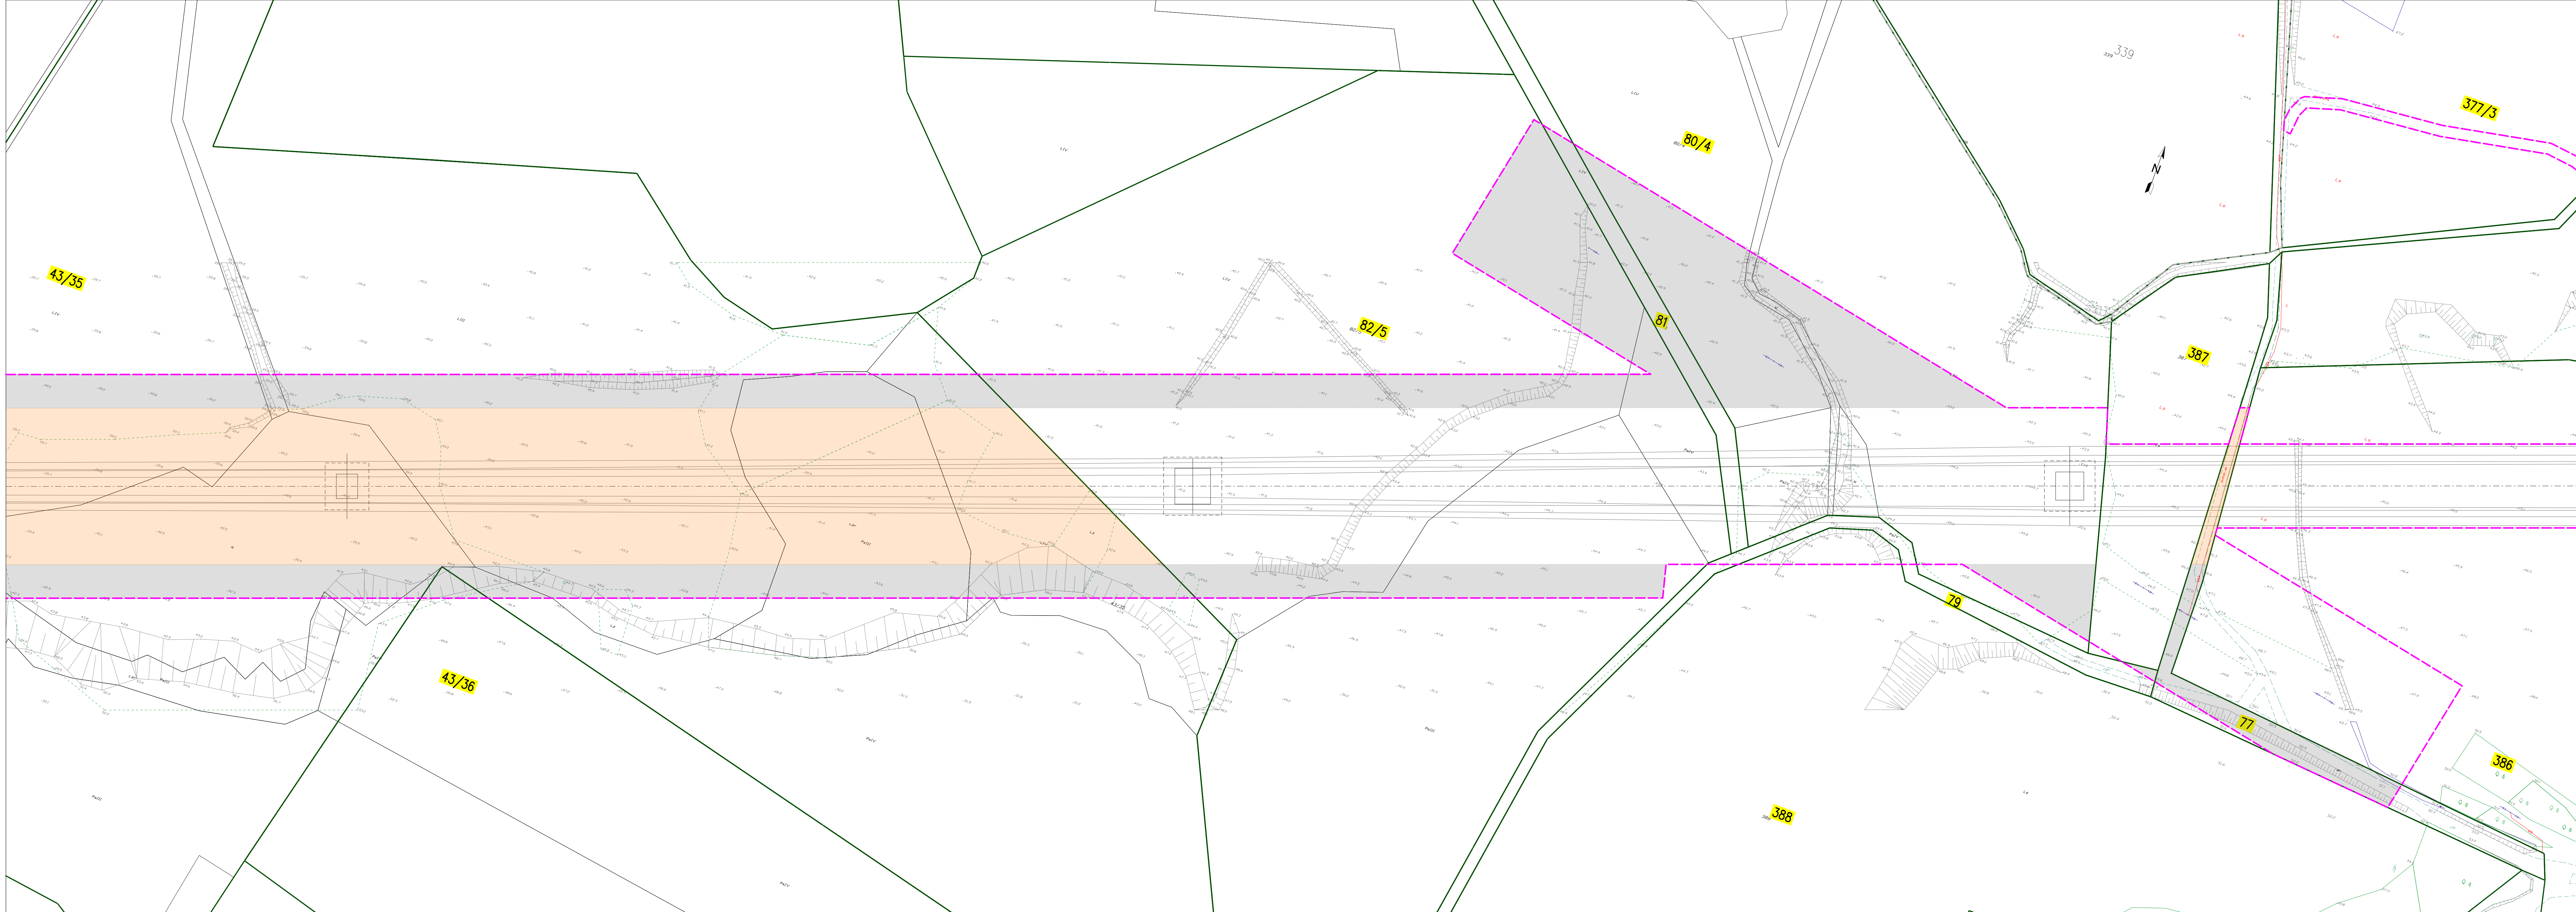

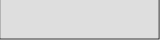LEGENDA:			
	Oś projektowanej linii 400 kV		
	Przewody fazowe projektowanej linii 400 kV		
	Przewody odgromowe projektowanej linii 400 kV		
	Projektowane słupy linii 400 kV - obrys część naziemnej		
	Projektowane słupy linii 400 kV - obrys część podziemnej		
	Granica działki ewidencyjnej		
	Granice powiatów, gmin i obrębów		
	Numer dzialek ewidencyjnych objętych wnioskiem		
	Granica terenu objętego wnioskiem o wydanie decyzji o ustaleniu lokalizacji strategicznej inwestycji w zakresie sieci przesyłowej		
	Obszar, w stosunku do którego decyzja o ustaleniu lokalizacji strategicznej inwestycji w zakresie sieci przesyłowej ma wywołać skutek, o którym mowa w art. 22 ust. 1, w tym obszar objęty zakazem lub nakazem, o którym mowa w art. 22 ust. 2 (ograniczenie sposobu korzystania z nieruchomości na czas nieokreślony)		
	Obszar, w stosunku do którego decyzja o ustaleniu lokalizacji strategicznej inwestycji w zakresie sieci przesyłowej ma wywołać skutek, o którym mowa w art. 22 ust. 1 i ust. 5 (ograniczenie sposobu korzystania z nieruchomości na czas określony)		
Nazwa inwestycji:			
Budowa dwutorowej linii 400 kV Choczewo nacięcie linii Słupsk – Żarnowiec			
Jednostka projektowa:			
ELBUD PROJEKT			
Inwestor:			
PSE Polska Sieć Elektroenergetyczna			
Rysunek:			
Określenie granic terenu objętego wnioskiem o wydanie decyzji o ustaleniu lokalizacji strategicznej inwestycji w zakresie sieci przesyłowej			
Data	Skala	Arkusz	Rewizja
05.2025	1:1 000	7	-

Załącznik graficzny został opracowany na kopii aktualnej mapy zasadniczej pozyskanej z Państwowego Zestawu Geodezyjnego i Kartograficznego, zgodnie z licencją nr GD.6642.413.2025_2215_P z dnia 28.01.2025 r. wydaną przez Starostwo Powiatowe w Wejherowie

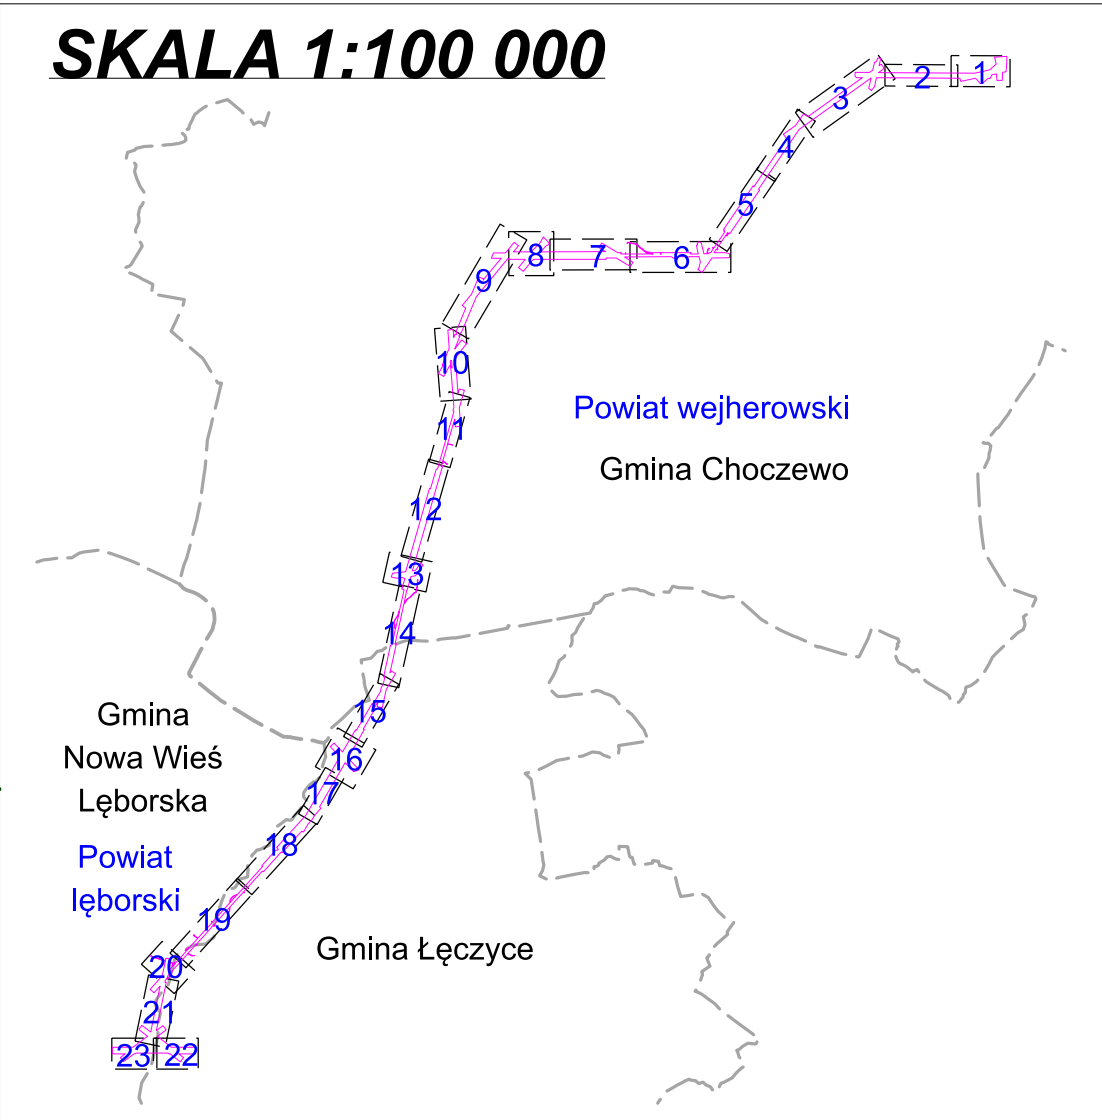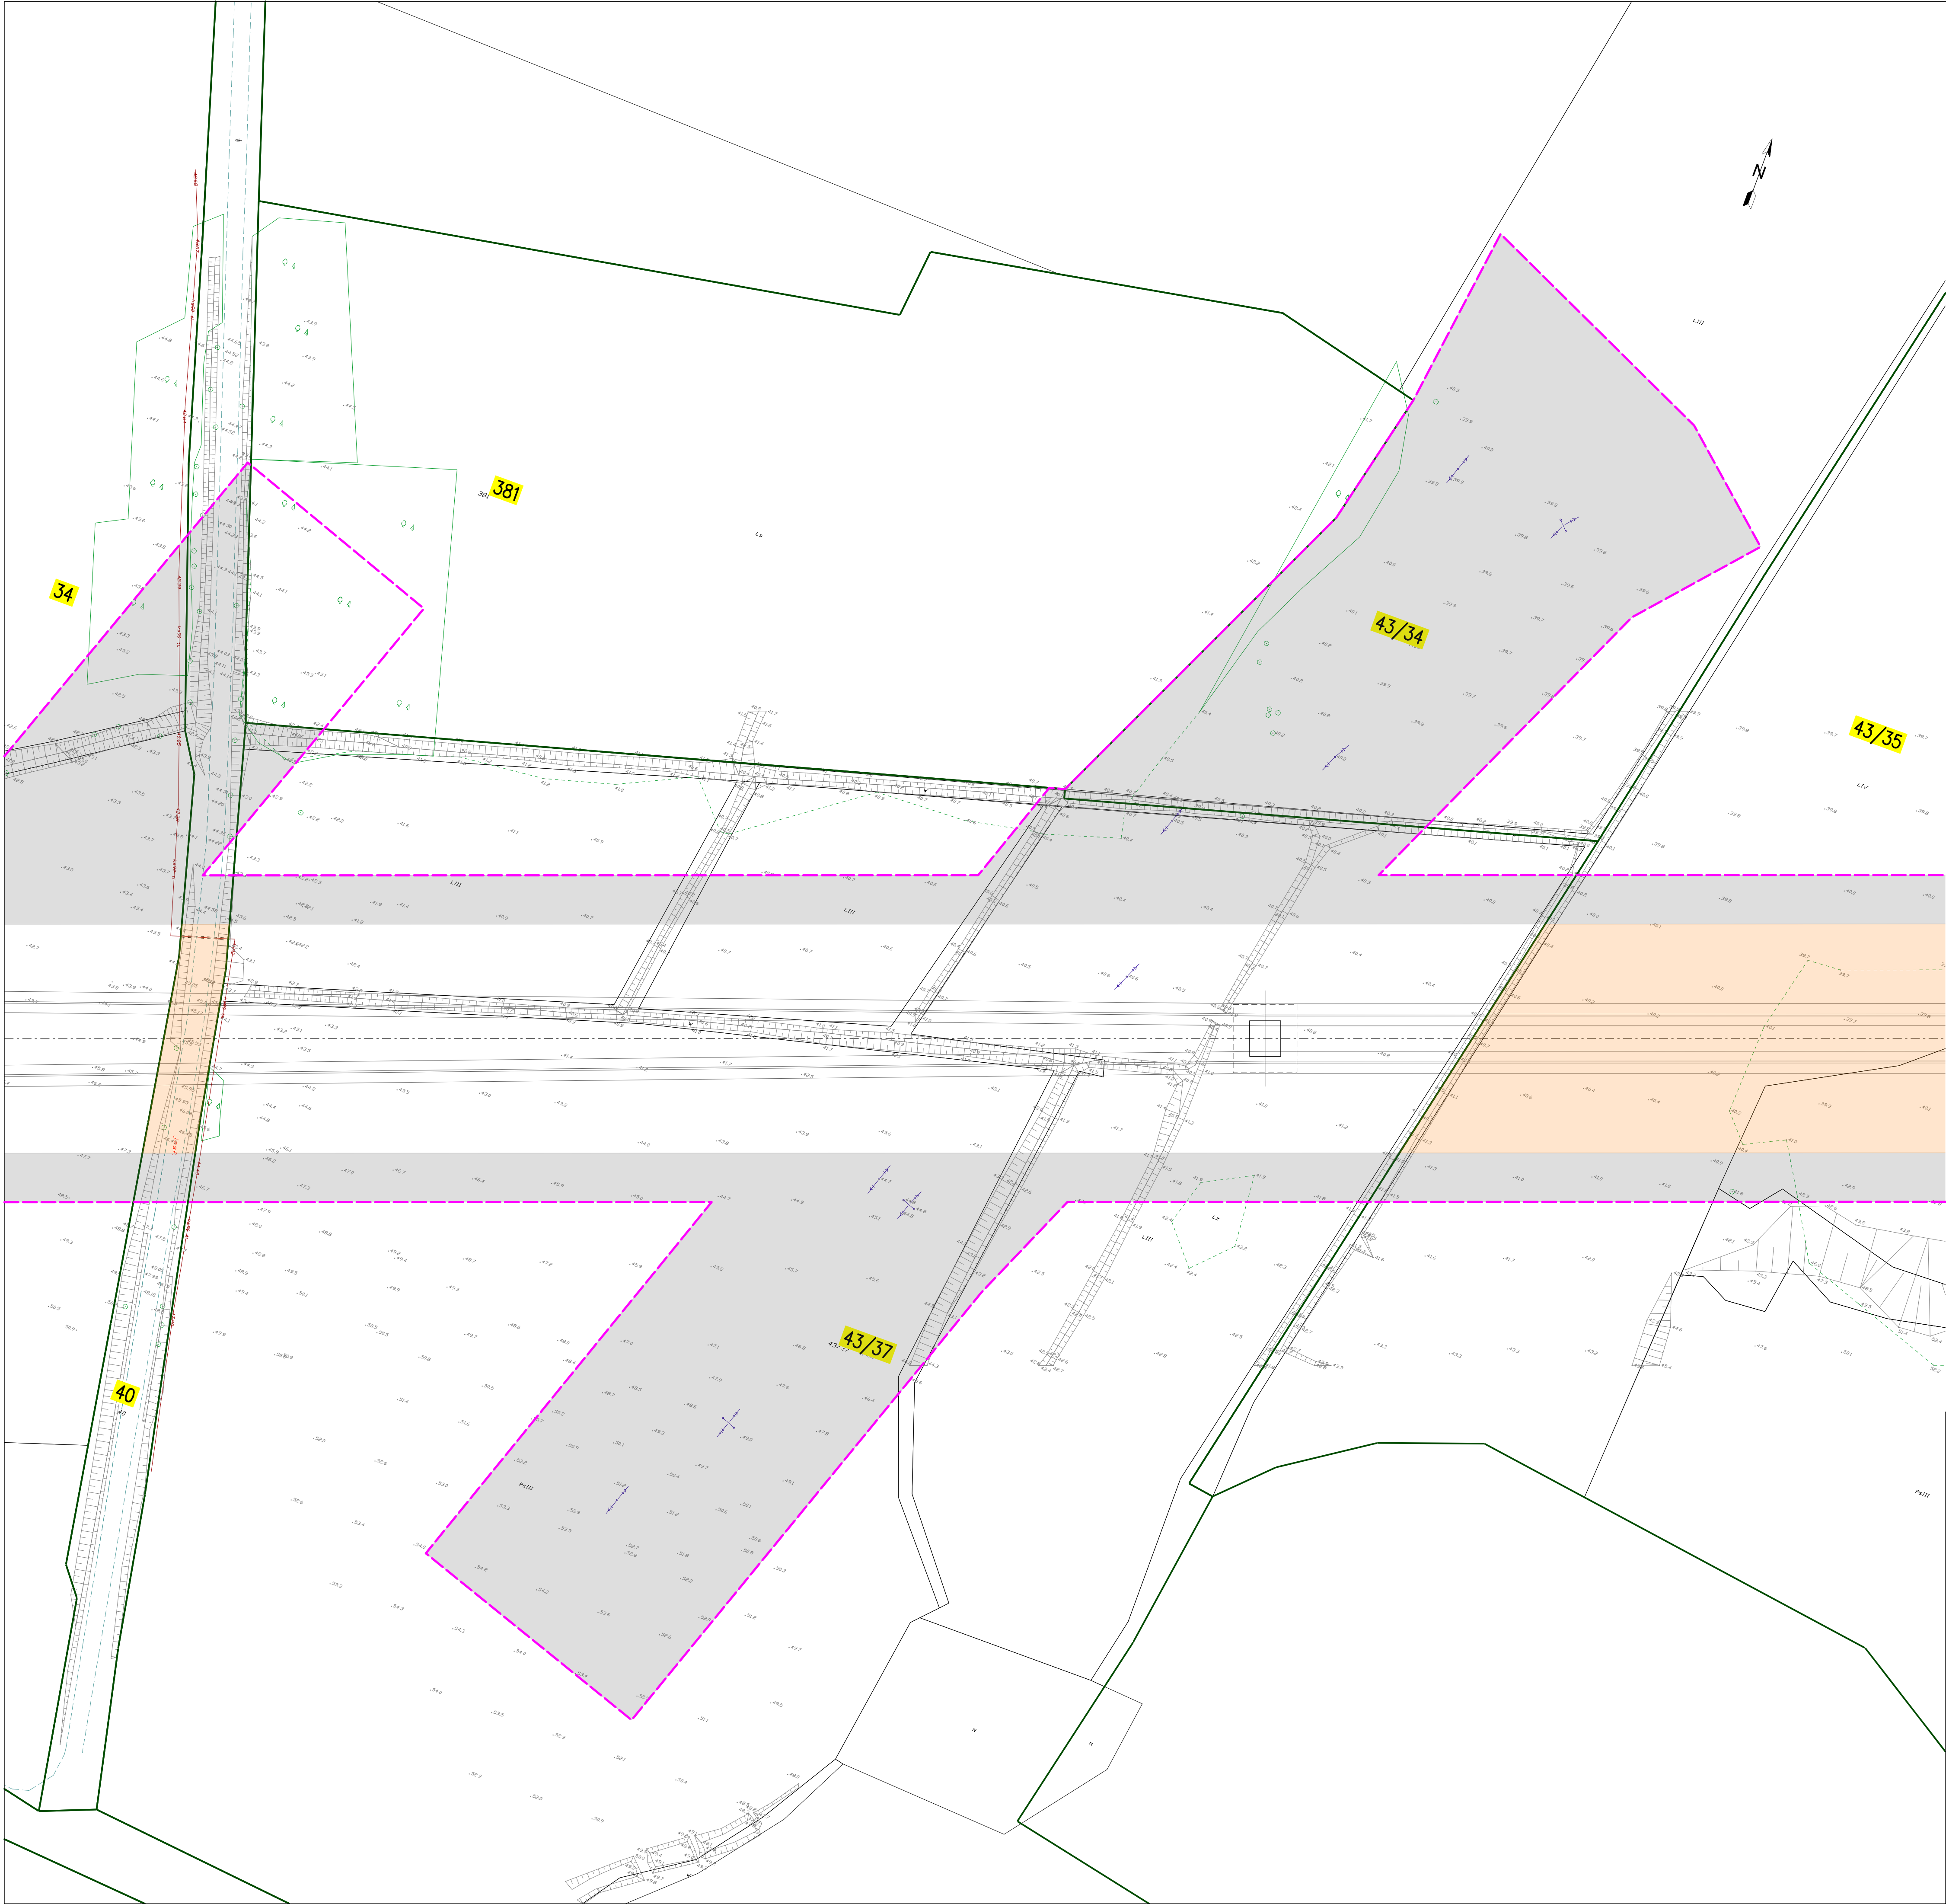

LEGENDA:

- Oś projektowanej linii 400 kV
- Przewody fazowe projektowanej linii 400 kV
- Przewody odgromowe projektowanej linii 400 kV
- Projektowane słupy linii 400 kV - obrys część naziemnej
- Projektowane słupy linii 400 kV - obrys część podziemnej
- Granica działki ewidencyjnej
- Granice powiatów, gmin i obrębów
- Numerы działek ewidencyjnych objętych wnioskiem
- Granica terenu objętego wnioskiem o wydanie decyzji o ustaleniu lokalizacji strategicznej inwestycji w zakresie sieci przesyłowej
- Obszar, w stosunku do którego decyzja o ustaleniu lokalizacji strategicznej inwestycji w zakresie sieci przesyłowej ma wywołać skutek, o którym mowa w art. 22 ust. 1, w tym obszar objęty zakazem lub nakazem, o którym mowa w art. 22 ust. 2 (ograniczenie sposobu korzystania z nieruchomości na czas nieokreślony)
- Obszar, w stosunku do którego decyzja o ustaleniu lokalizacji strategicznej inwestycji w zakresie sieci przesyłowej ma wywołać skutek, o którym mowa w art. 22 ust. 1 i ust. 5 (ograniczenie sposobu korzystania z nieruchomości na czas określony)

Nazwa inwestycji:

Budowa dwutorowej linii 400 kV Choczewo - nacięcie linii Słupsk - Żarnowiec

Rysunek:

Określenie granic terenu objętego wnioskiem o wydanie decyzji o ustaleniu lokalizacji strategicznej inwestycji w zakresie sieci przesyłowej

Jednostka projektowa:


ELBUD PROJEKT

Investor:


PSE Polskie Sieci Elektroenergetyczne

Data	Skala	Arkusz	Rewizja
05.2025	1:1 000	8	-

Załącznik graficzny został opracowany na kopii aktualnej mapy zasadniczej pozyskanej z Państwowego Zasobu Geodezyjnego i Kartograficznego, zgodnie z licencją nr GD.6642.413.2025_2215_P z dnia 28.01.2025 r., wydaną przez Starostwo Powiatowe w Wejherowie

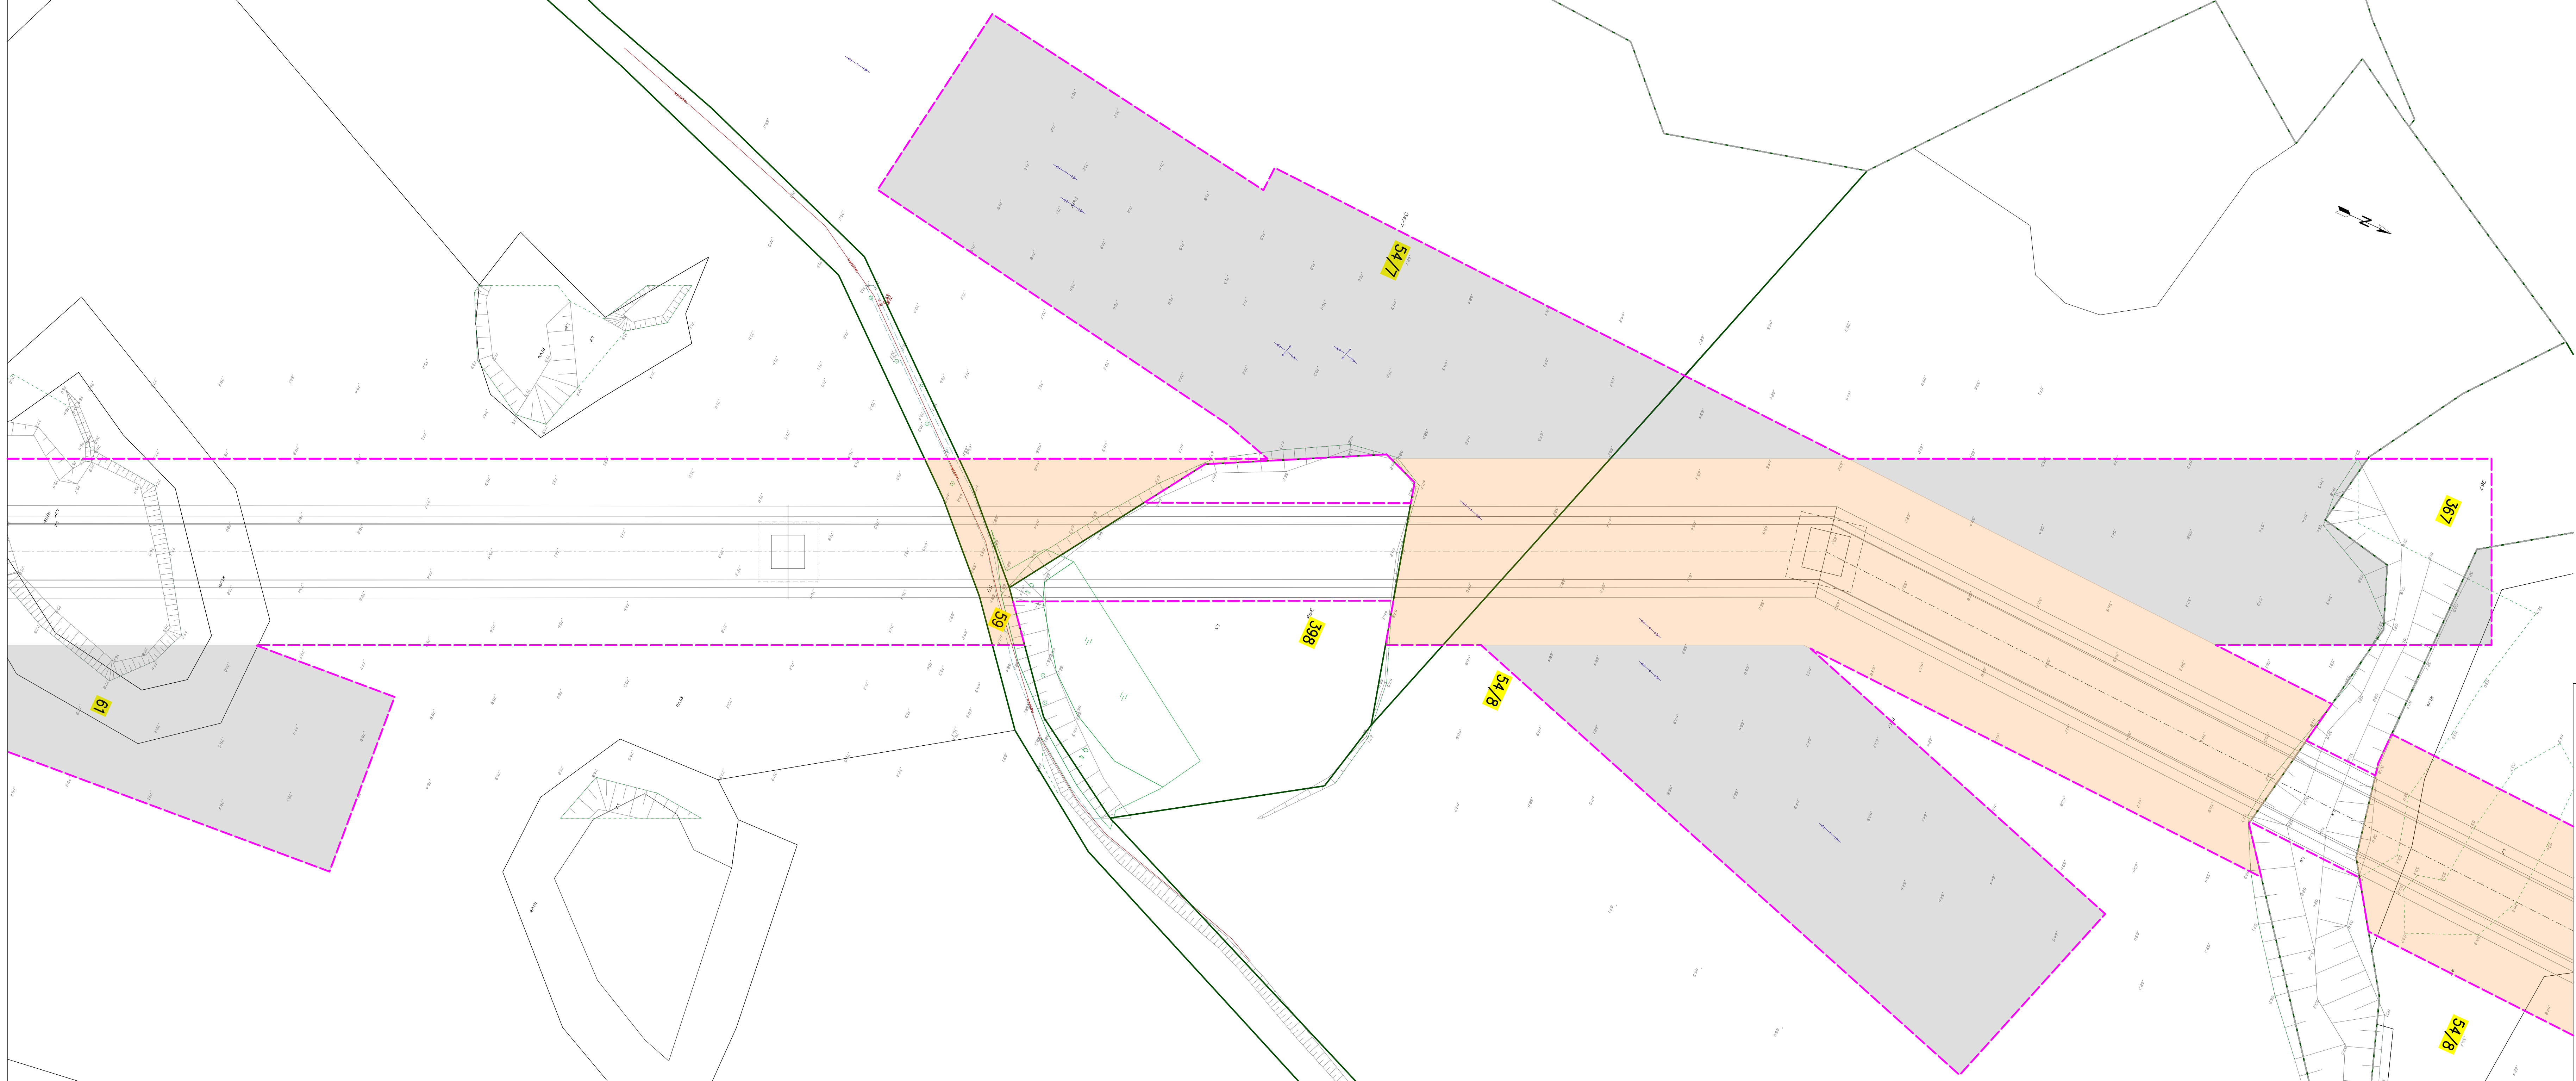


Załącznik graficzny został opracowany na kopii aktualnej mapy zasadniczej pozyskanej z Państwowego Zasobu Geodezyjnego i Kartograficznego, zgodnie z licencją nr GD.6642.413.2025_2215_P z dnia 28.01.2025 r. wydaną przez Starostwo Powiatowe w Wejherowie

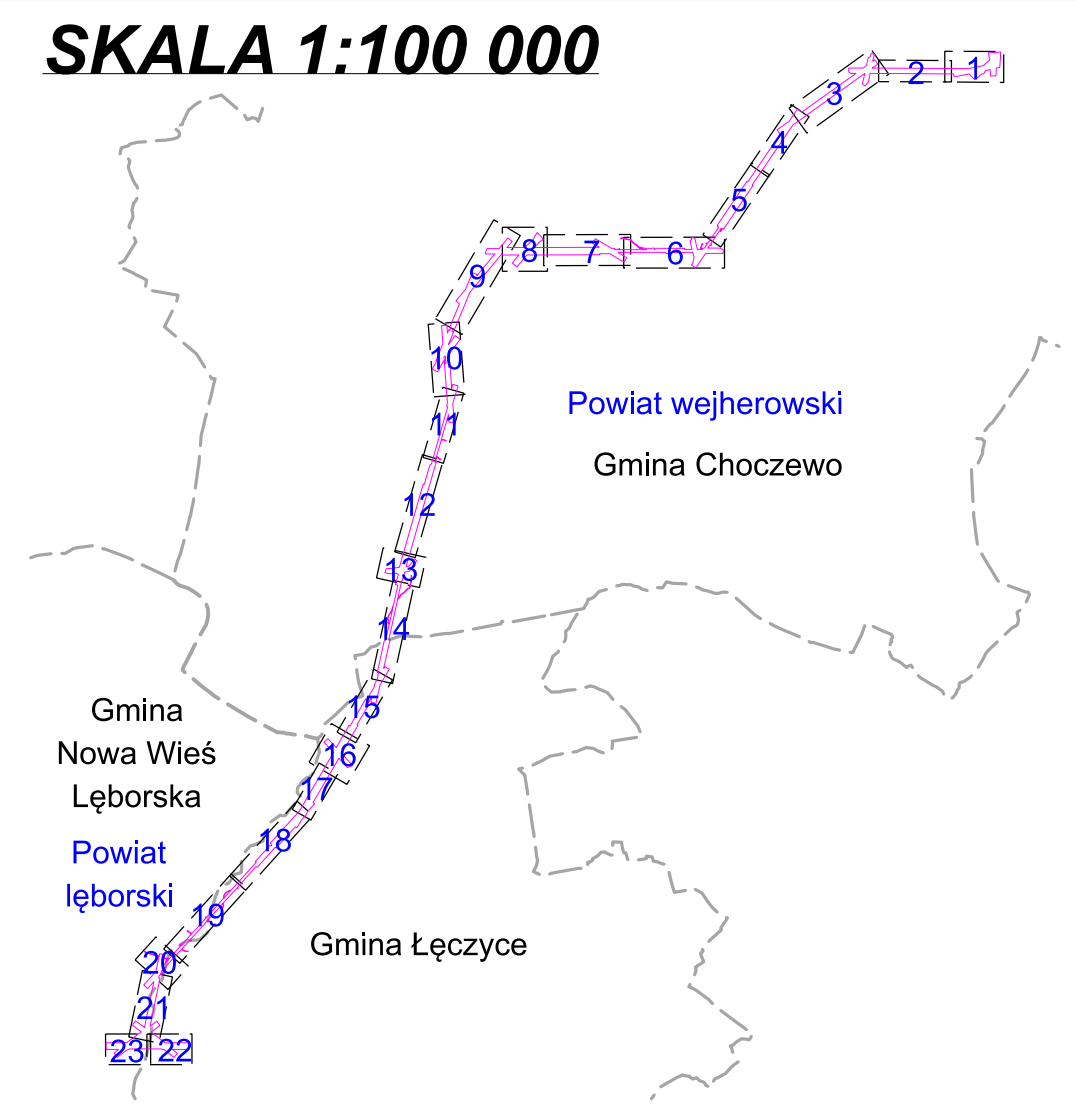

LEGENDA:


- Oś projektowanej linii 400 kV
- Przewody fazowe projektowanej linii 400 kV
- Przewody odgromowe projektowanej linii 400 kV
- Projektowane słupy linii 400 kV - obrys część naziemnej
- Projektowane słupy linii 400 kV - obrys część podziemnej
- Granica działki ewidencyjnej
- Granice powiatów, gmin i obrębów
- 185/5**
- Numery działek ewidencyjnych objętych wnioskiem
- Granica terenu objętego wnioskiem o wydanie decyzji o ustaleniu lokalizacji strategicznej inwestycji w zakresie sieci przesyłowej
- Obszar, w stosunku do którego decyzja o ustaleniu lokalizacji strategicznej inwestycji w zakresie sieci przesyłowej ma wywołać skutek, o którym mowa w art. 22 ust. 1, w tym obszar objęty zakazem lub nakazem, o którym mowa w art. 22 ust. 2 (ograniczenie sposobu korzystania z nieruchomości na czas nieokreślony)
- Obszar, w stosunku do którego decyzja o ustaleniu lokalizacji strategicznej inwestycji w zakresie sieci przesyłowej ma wywołać skutek, o którym mowa w art. 22 ust. 1 i ust. 5 (ograniczenie sposobu korzystania z nieruchomości na czas określony)

Nazwa inwestycji:		Jednostka projektowa:	
Budowa dwutorowej linii 400 kV Choczewo - nacięcie linii Słupsk - Żarnowiec		ELBUD PROJEKT	
Rysunek:		Inwestor:	
Określenie granic terenu objętego wnioskiem o wydanie decyzji o ustaleniu lokalizacji strategicznej inwestycji w zakresie sieci przesyłowej		PSE Polskie Sieci Elektroenergetyczne	
Data	Skala	Arkusz	Revizja
05.2025	1:1 000	10	-

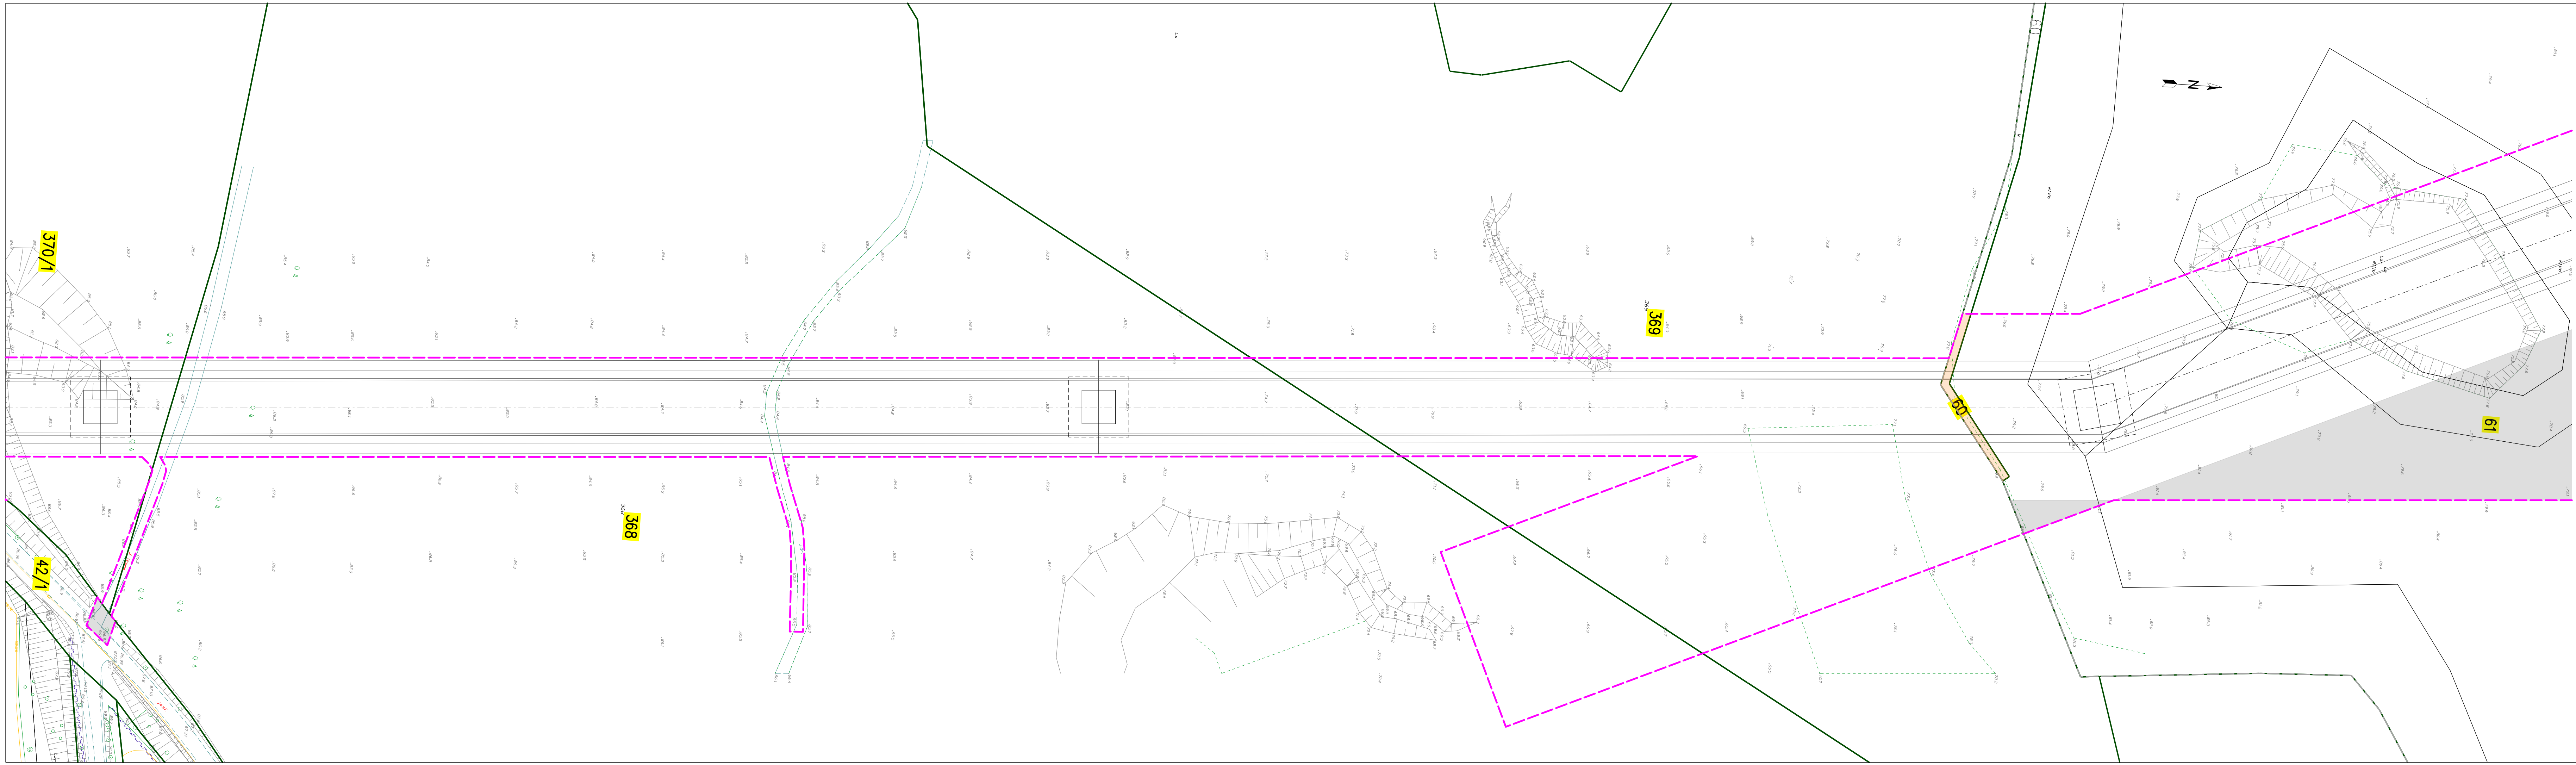

Załącznik graficzny został opracowany na kopii aktualnej mapy zasadniczej pozyskanej z Państwowego Zasobu Geodezyjnego i Kartograficznego, zgodnie z licencją nr GD.6642.413.2025_2215_P z dnia 28.01.2025 r. wydaną przez Starostwo Powiatowe w Wejherowie


SKALA 1:100 000

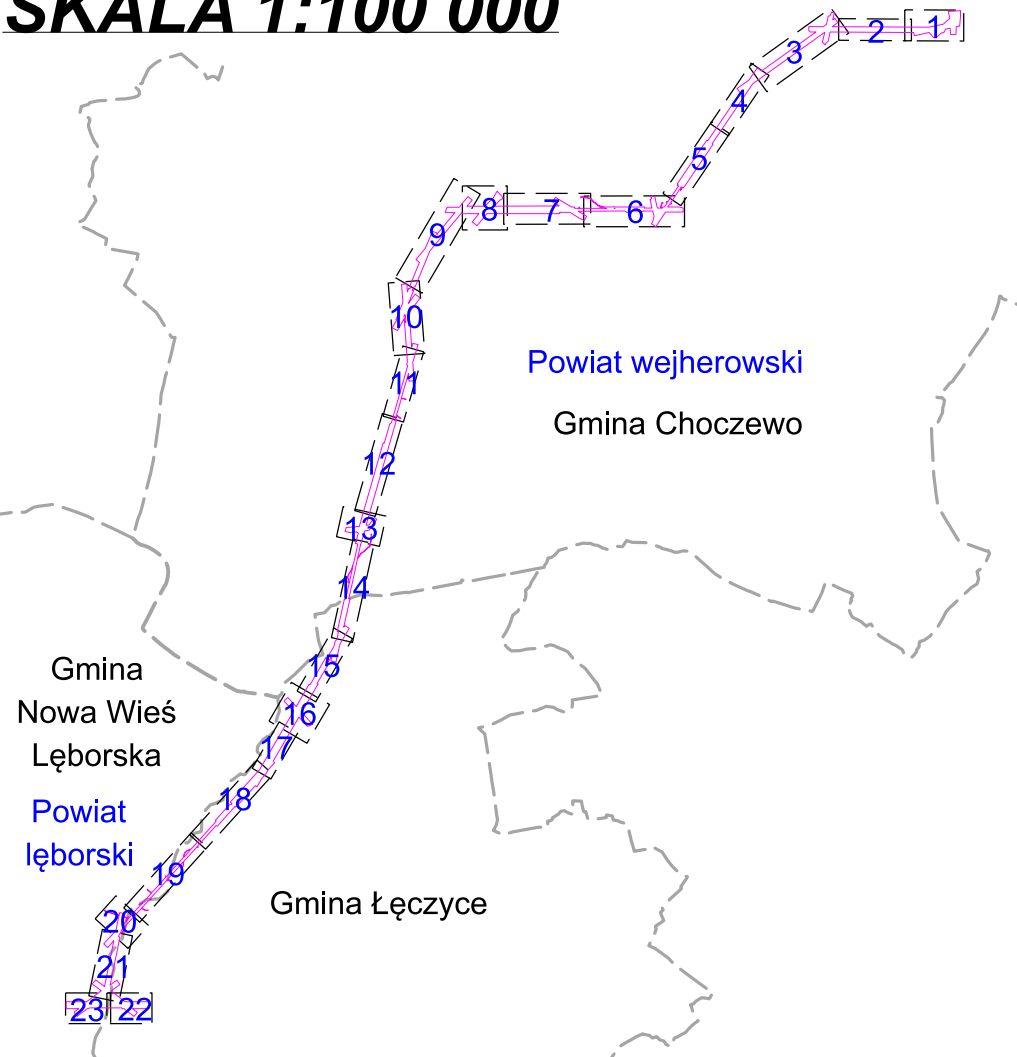

LEGENDA:


- Oś projektowanej linii 400 kV
- Przewody fazowe projektowanej linii 400 kV
- Przewody odgromowe projektowanej linii 400 kV
- [Symbol] Projektowane słupy linii 400 kV - obrys część naziemnej
- [Symbol] Projektowane słupy linii 400 kV - obrys część podziemnej
- Granica działki ewidencyjnej
- Granice powiatów, gmin i obrobów
- 185/5** Numery działek ewidencyjnych objętych wnioskiem
- Granica terenu objętego wnioskiem o wydanie decyzji o ustaleniu lokalizacji strategicznej inwestycji w zakresie sieci przesyłowej
- [Symbol] Obszar, w stosunku do którego decyzja o ustaleniu lokalizacji strategicznej inwestycji w zakresie sieci przesyłowej ma wywołać skutek, o którym mowa w art. 22 ust. 1, w tym obszar objęty zakazem lub nakazem, o którym mowa w art. 22 ust. 2 (ograniczenie sposobu korzystania z nieruchomości na czas nieokreślony)
- [Symbol] Obszar, w stosunku do którego decyzja o ustaleniu lokalizacji strategicznej inwestycji w zakresie sieci przesyłowej ma wywołać skutek, o którym mowa w art. 22 ust. 1 i ust. 5 (ograniczenie sposobu korzystania z nieruchomości na czas określony)

Nazwa inwestycji:		Jednostka projektowa:	
Budowa dwutorowej linii 400 kV Choczewo nacięcie linii Słupsk - Żarnowiec		ELBUDPROJEKT	
Rysunek:		Inwestor:	
Określenie granic terenu objętego wnioskiem o wydanie decyzji o ustaleniu lokalizacji strategicznej inwestycji w zakresie sieci przesyłowej		PSE Polskie Sieci Elektroenergetyczne	
Data	Skala	Arkusz	Rewizja
05.2025	1:1 000	11	-

 

Załącznik graficzny został opracowany na kopii aktualnej mapy zasadniczej pozyskanej z Państwowego Zasobu Geodezyjnego i Kartograficznego, zgodnie z licencją nr GD.6642.413.2025_2215_P z dnia 28.01.2025 r., wydaną przez Starostwo Powiatowe w Wejherowie

SKALA 1:100 000

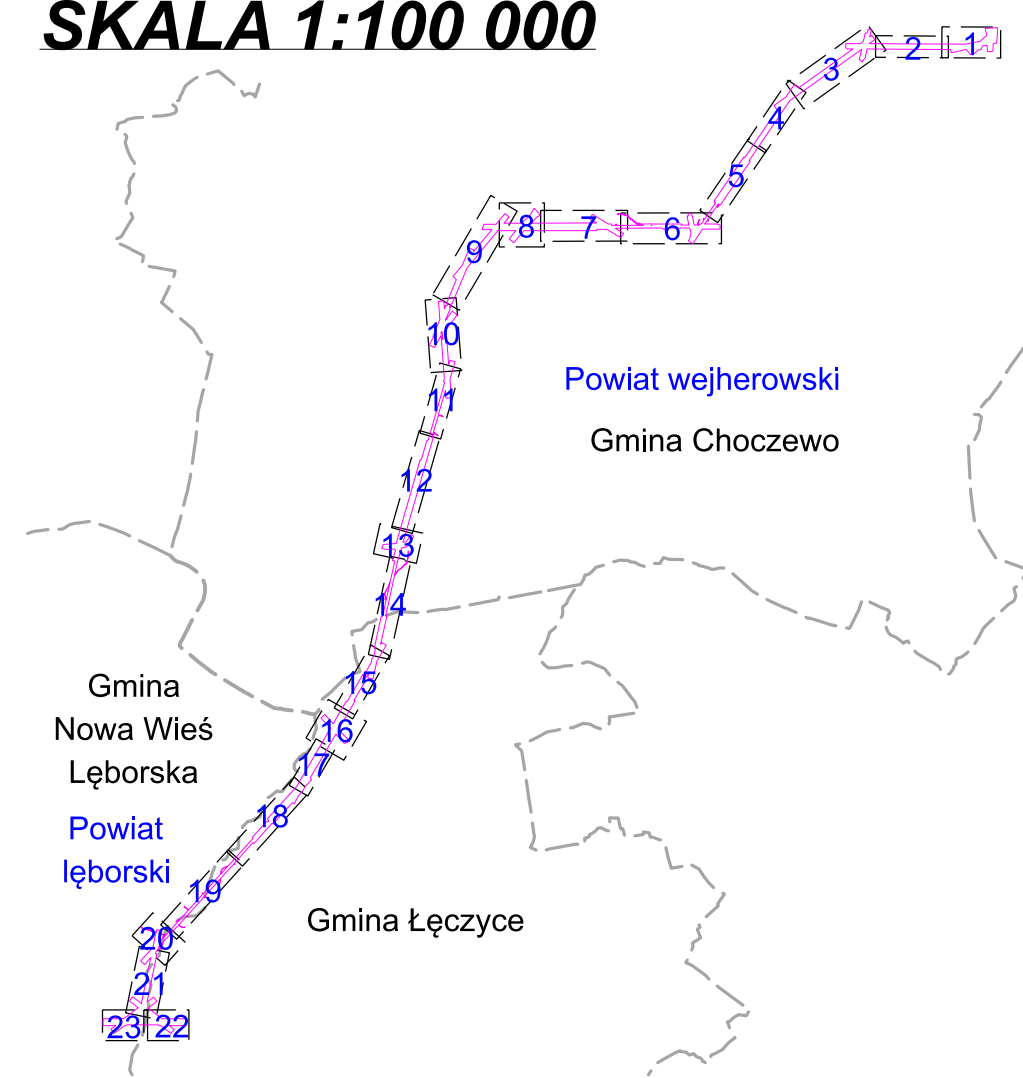

LEGENDA:

- Oś projektowanej linii 400 kV
- Przewody fazowe projektowanej linii 400 kV
- Przewody odgromowe projektowanej linii 400 kV
- Projektowane słupy linii 400 kV - obrys część naziemnej
- Projektowane słupy linii 400 kV - obrys część podziemnej
- Granica działki ewidencyjnej
- Granice powiatów, gmin i obrębów
- 185/5** Numery działek ewidencyjnych objętych wnioskiem
- Granica terenu objętego wnioskiem o wydanie decyzji o ustaleniu lokalizacji strategicznej inwestycji w zakresie sieci przesyłowej
- Obszar, w stosunku do którego decyzja o ustaleniu lokalizacji strategicznej inwestycji w zakresie sieci przesyłowej ma wywołać skutek, o którym mowa w art. 22 ust. 1, w tym obszar objęty zakazem lub nakazem, o którym mowa w art. 22 ust. 2 (ograniczenie sposobu korzystania z nieruchomości na czas nieokreślony)
- Obszar, w stosunku do którego decyzja o ustaleniu lokalizacji strategicznej inwestycji w zakresie sieci przesyłowej ma wywołać skutek, o którym mowa w art. 22 ust. 1 i ust. 5 (ograniczenie sposobu korzystania z nieruchomości na czas określony)

Nazwa inwestycji:

Budowa dwutorowej linii 400 kV Choczewo nacięcie linii Słupsk - Żarnowiec

Rysunek:

Określenie granic terenu objętego wnioskiem o wydanie decyzji o ustaleniu lokalizacji strategicznej inwestycji w zakresie sieci przesyłowej


Jednostka projektowa:

ELBUD PROJEKT
WARSZAWA

Inwestor:


PSE Pulskie Sieci Elektroenergetyczne

Data	Skala	Arkusz	Revizja
05.2025	1:1 000	12	-

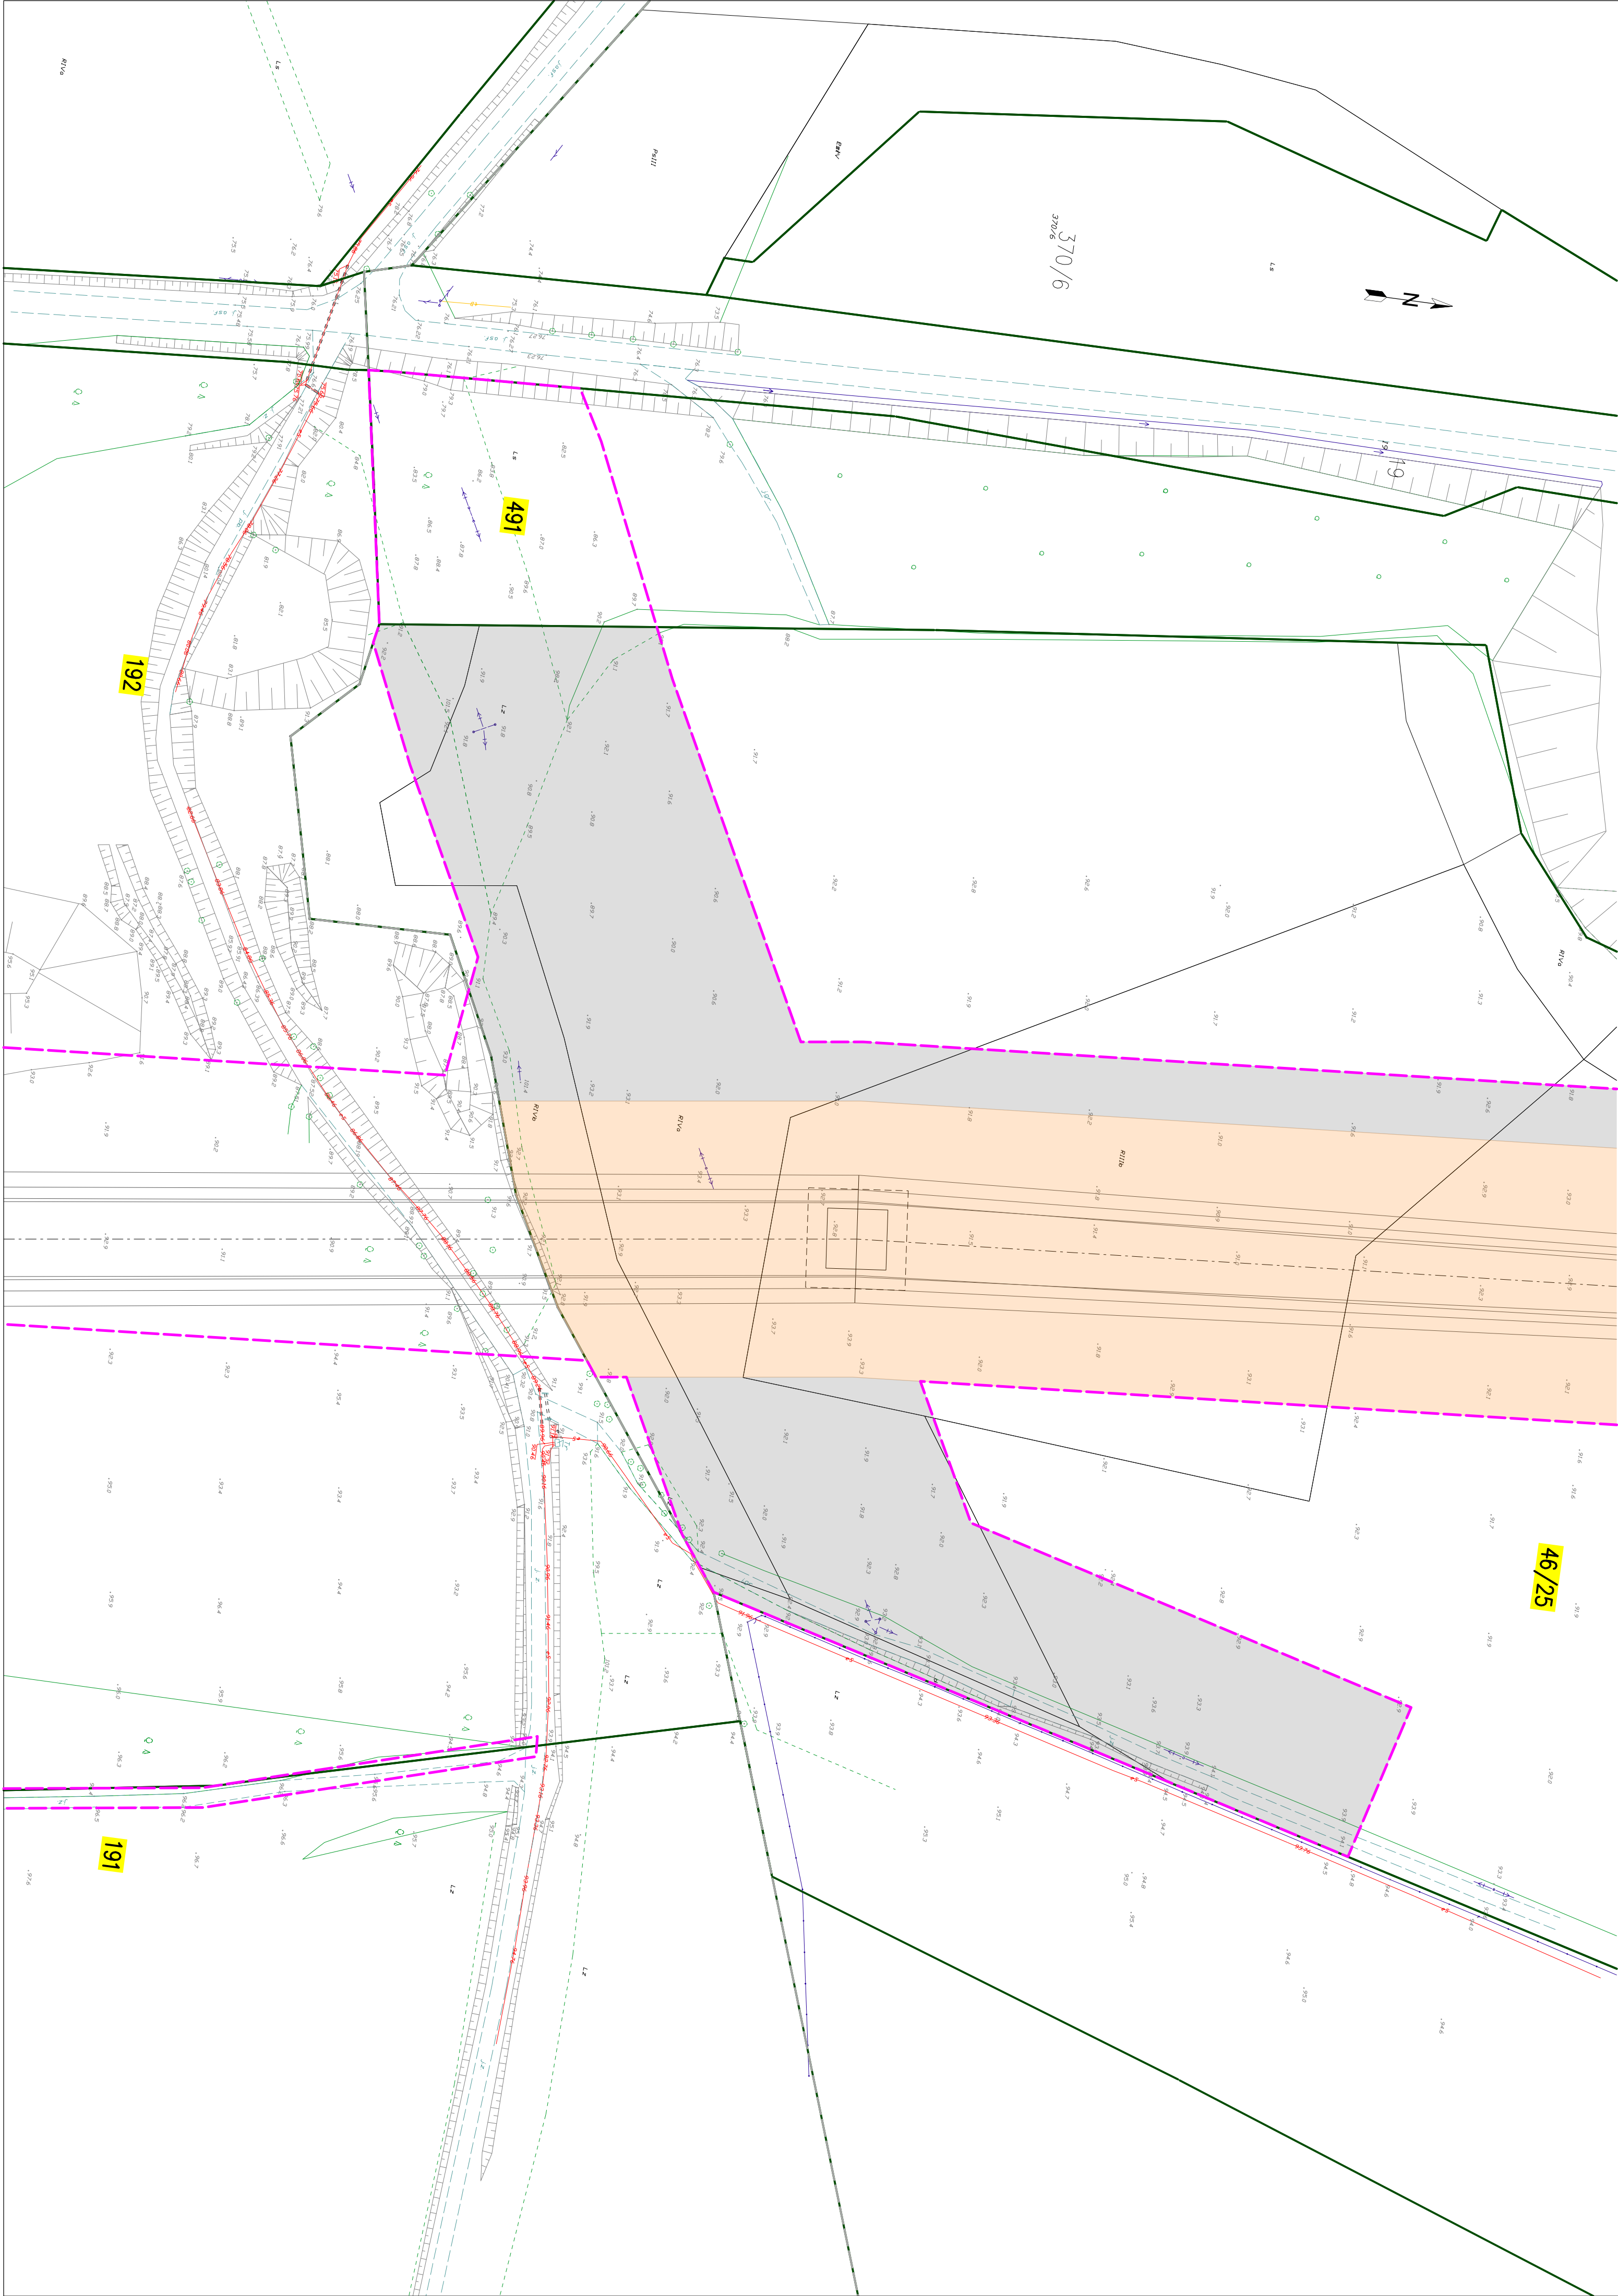

Załącznik graficzny został opracowany na kopii aktualnej mapy zasadniczej pozyskanej z Państwowego Zasobu Geodezyjnego i Kartograficznego, zgodnie z licencją nr GD.6642.413.2025_2215_P z dnia 28.01.2025 r. wydaną przez Starostwo Powiatowe w Wejherowie


SKALA 1:100 000

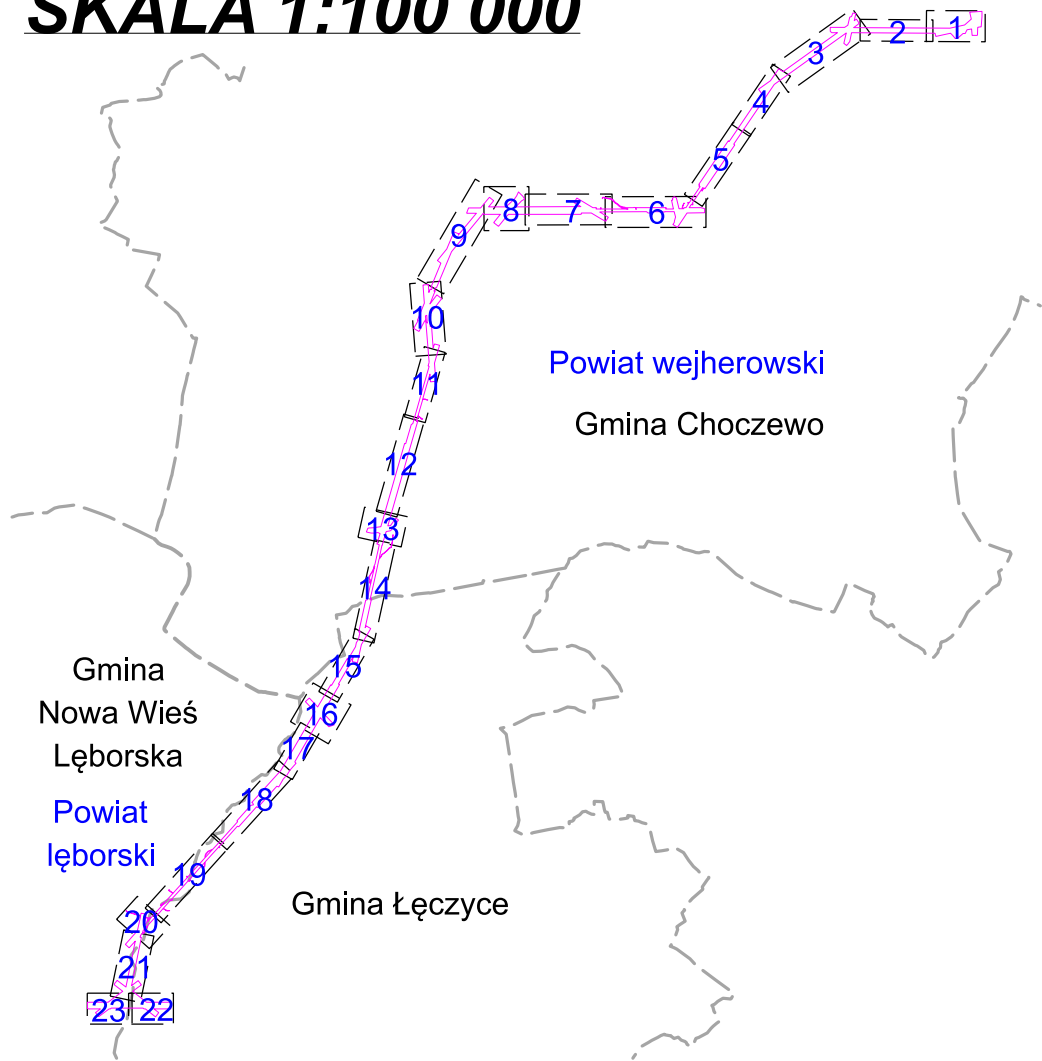

LEGENDA:


- Oś projektowanej linii 400 kV
- Przewody fazowe projektowanej linii 400 kV
- Przewody odgromowe projektowanej linii 400 kV
- Projektowane słupy linii 400 kV - obrys część nadziemnej
- Projektowane słupy linii 400 kV - obrys część podziemnej
- Granica działki ewidencyjnej
- Granice powiatów, gmin i obrobów
- 185/5
- Numerary działek ewidencyjnych objętych wnioskiem
- Granica terenu objętego wnioskiem o wydanie decyzji o ustaleniu lokalizacji strategicznej inwestycji w zakresie sieci przesyłowej
- Obszar, w stosunku do którego decyzja o ustaleniu lokalizacji strategicznej inwestycji w zakresie sieci przesyłowej ma wywołać skutek, o którym mowa w art. 22 ust. 1, w tym obszar objęty zakazem lub nakazem, o którym mowa w art. 22 ust. 2 (ograniczenie sposobu korzystania z nieruchomości na czas nieokreślony)
- Obszar, w stosunku do którego decyzja o ustaleniu lokalizacji strategicznej inwestycji w zakresie sieci przesyłowej ma wywołać skutek, o którym mowa w art. 22 ust. 1 i ust. 5 (ograniczenie sposobu korzystania z nieruchomości na czas określony)

Nazwa inwestycji:		Jednostka projektowa:	
Budowa dwutorowej linii 400 kV Choczewo - nacięcie linii Słupsk - Żarnowiec		ELBUD PROJEKT	
Rysunek:		Inwestor:	
Określenie granic terenu objętego wnioskiem o wydanie decyzji o ustaleniu lokalizacji strategicznej inwestycji w zakresie sieci przesyłowej		PSE Polskie Sieci Elektroenergetyczne	
Data	Skala	Arkusz	Rewizja
05.2025	1:1 000	13	-

 

Załącznik graficzny został opracowany na kopii aktualnej mapy zasadniczej pozyskanej z Państwowego Zasobu Geodezyjnego i Kartograficznego, zgodnie z licencją nr GD.6642.413.2025_2215_P z dnia 28.01.2025 r. wydaną przez Starostwo Powiatowe w Wejherowie

SKALA 1:100 000

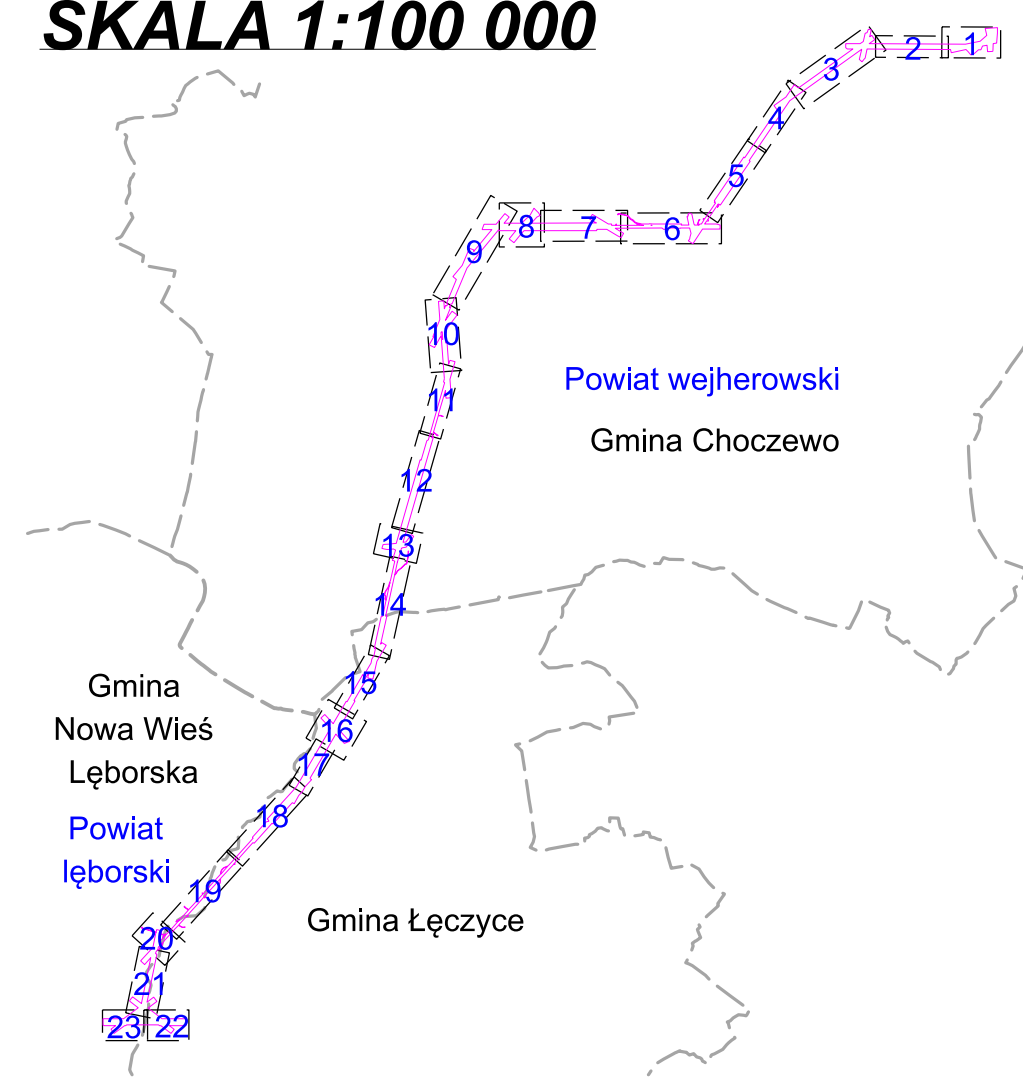

LEGENDA:

- - - - - Oś projektowanej linii 400 kV
- — — — — Przewody fazowe projektowanej linii 400 kV
- — — — — Przewody odgromowe projektowanej linii 400 kV
- □ □ □ □ Projektowane słupy linii 400 kV - obrys część nadziemnej
- □ □ □ □ Projektowane słupy linii 400 kV - obrys część podziemnej
- — — — — Granica działki ewidencyjnej
- - - - - Granice powiatów, gmin i obrębów
- 185/5 Numery działek ewidencyjnych objętych wnioskiem
- - - - - Granica terenu objętego wnioskiem o wydanie decyzji o ustaleniu lokalizacji strategicznej inwestycji w zakresie sieci przesyłowej
- Obszar, w stosunku do którego decyzja o ustaleniu lokalizacji strategicznej inwestycji w zakresie sieci przesyłowej ma wywołać skutek, o którym mowa w art. 22 ust. 1, w tym obszar objęty zakazem lub nakazem, o którym mowa w art. 22 ust. 2 (ograniczenie sposobu korzystania z nieruchomości na czas nieokreślony)
- Obszar, w stosunku do którego decyzja o ustaleniu lokalizacji strategicznej inwestycji w zakresie sieci przesyłowej ma wywołać skutek, o którym mowa w art. 22 ust. 1 i ust. 5 (ograniczenie sposobu korzystania z nieruchomości na czas określony)

Nazwa inwestycji:

Budowa dwutorowej linii 400 kV Choczewo nacięcie linii Słupsk - Żarnowiec

Rysunek:

Określenie granic terenu objętego wnioskiem o wydanie decyzji o ustaleniu lokalizacji strategicznej inwestycji w zakresie sieci przesyłowej

Jednostka projektowa:

ELBUD PROJEKT
WARSZAWA

Inwestor:

PSE Polskie Sieci Elektroenergetyczne

Data:

05.2025

Skala:


1:1 000

Arkusz:

14


Revizja:

-

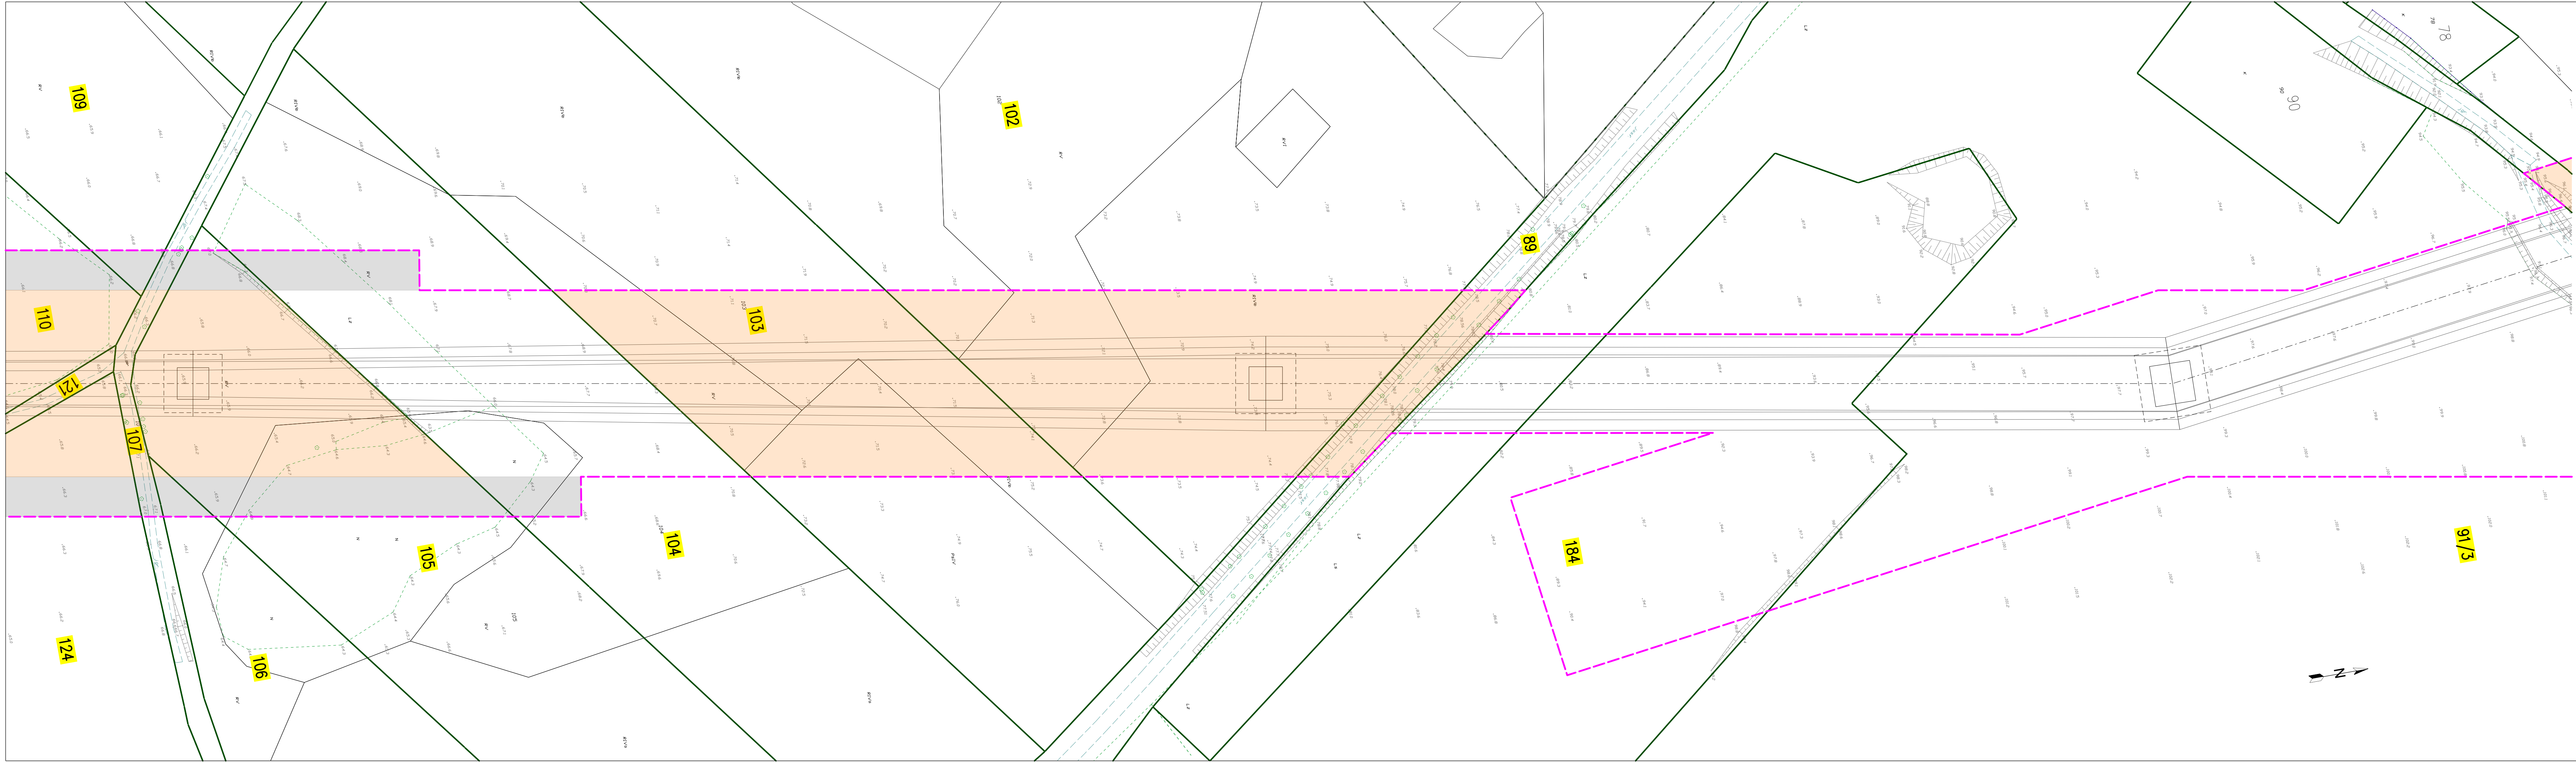

Załącznik graficzny został opracowany na kopii aktualnej mapy zasadniczej pozyskanej z Państwowego Zasobu Geodezyjnego i Kartograficznego, zgodnie z licencją nr GD.6642.413.2025_2215_P z dnia 28.01.2025 r. wydaną przez Starostwo Powiatowe w Wejherowie

SKALA 1:100 000

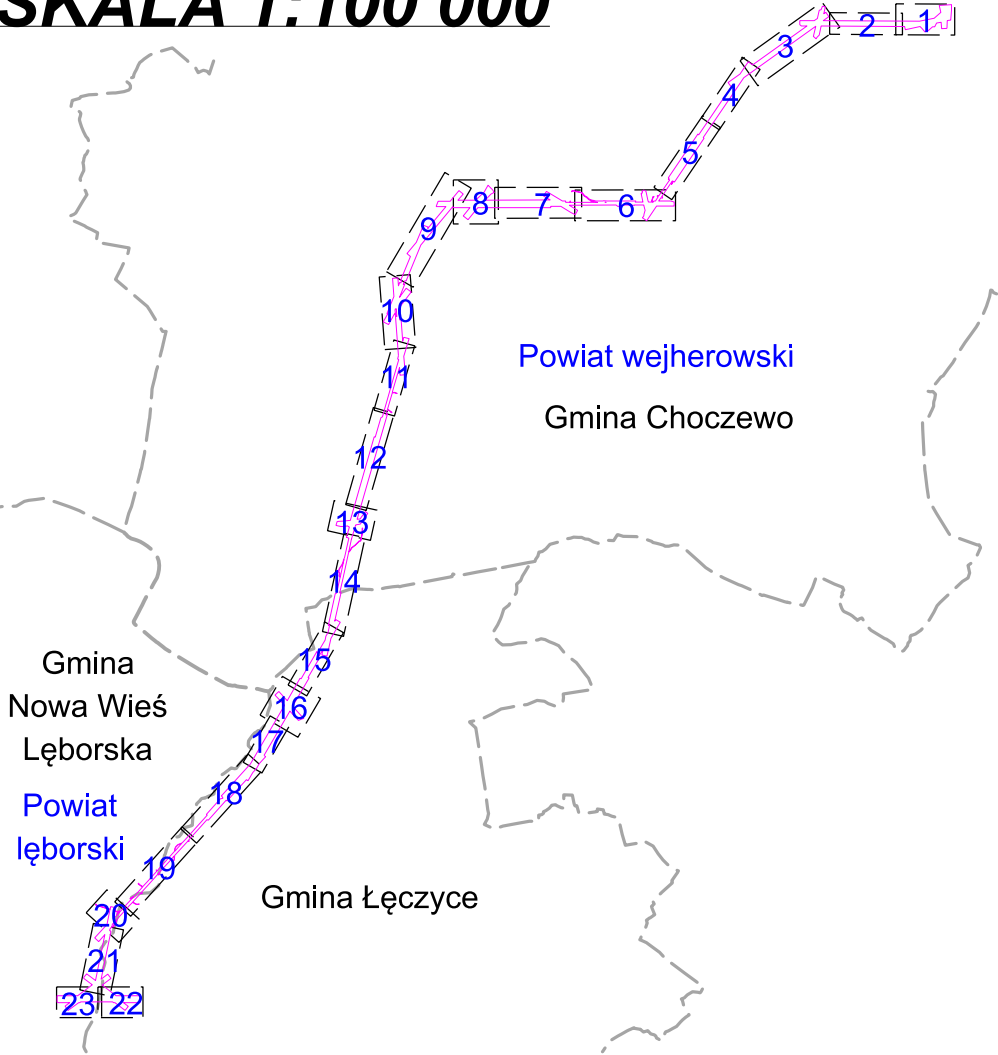

LEGENDA:

- Oś projektowanej linii 400 kV
- Przewody fazowe projektowanej linii 400 kV
- Przewody odgromowe projektowanej linii 400 kV
- [Symbol] Projektowane słupy linii 400 kV - obrys część naziemnej
- [Symbol] Projektowane słupy linii 400 kV - obrys część podziemnej
- Granica działki ewidencyjnej
- Granice powiatów, gmin i obrobów
- 185/5** Numery działek ewidencyjnych objętych wnioskiem
- [Symbol] Granica terenu objętego wnioskiem o wydanie decyzji o ustaleniu lokalizacji strategicznej inwestycji w zakresie sieci przesyłowej
- [Symbol] Obszar, w stosunku do którego decyzja o ustaleniu lokalizacji strategicznej inwestycji w zakresie sieci przesyłowej ma wywołać skutek, o którym mowa w art. 22 ust. 1, w tym obszar objęty zakazem lub nakazem, o którym mowa w art. 22 ust. 2 (ograniczenie sposobu korzystania z nieruchomości na czas nieokreślony)
- [Symbol] Obszar, w stosunku do którego decyzja o ustaleniu lokalizacji strategicznej inwestycji w zakresie sieci przesyłowej ma wywołać skutek, o którym mowa w art. 22 ust. 1 i ust. 5 (ograniczenie sposobu korzystania z nieruchomości na czas określony)

Nazwa inwestycji:

Budowa dwutorowej linii 400 kV Choczewo nacięcie linii Słupsk - Żarnowiec

Rysunek:

Określenie granic terenu objętego wnioskiem o wydanie decyzji o ustaleniu lokalizacji strategicznej inwestycji w zakresie sieci przesyłowej


Jednostka projektowa:

ELBUD PROJEKT


Inwestor:

PSE Polskie Sieci Elektroenergetyczne

Data	Skala	Arkusz	Rewizja
05.2025	1:1 000	15	-

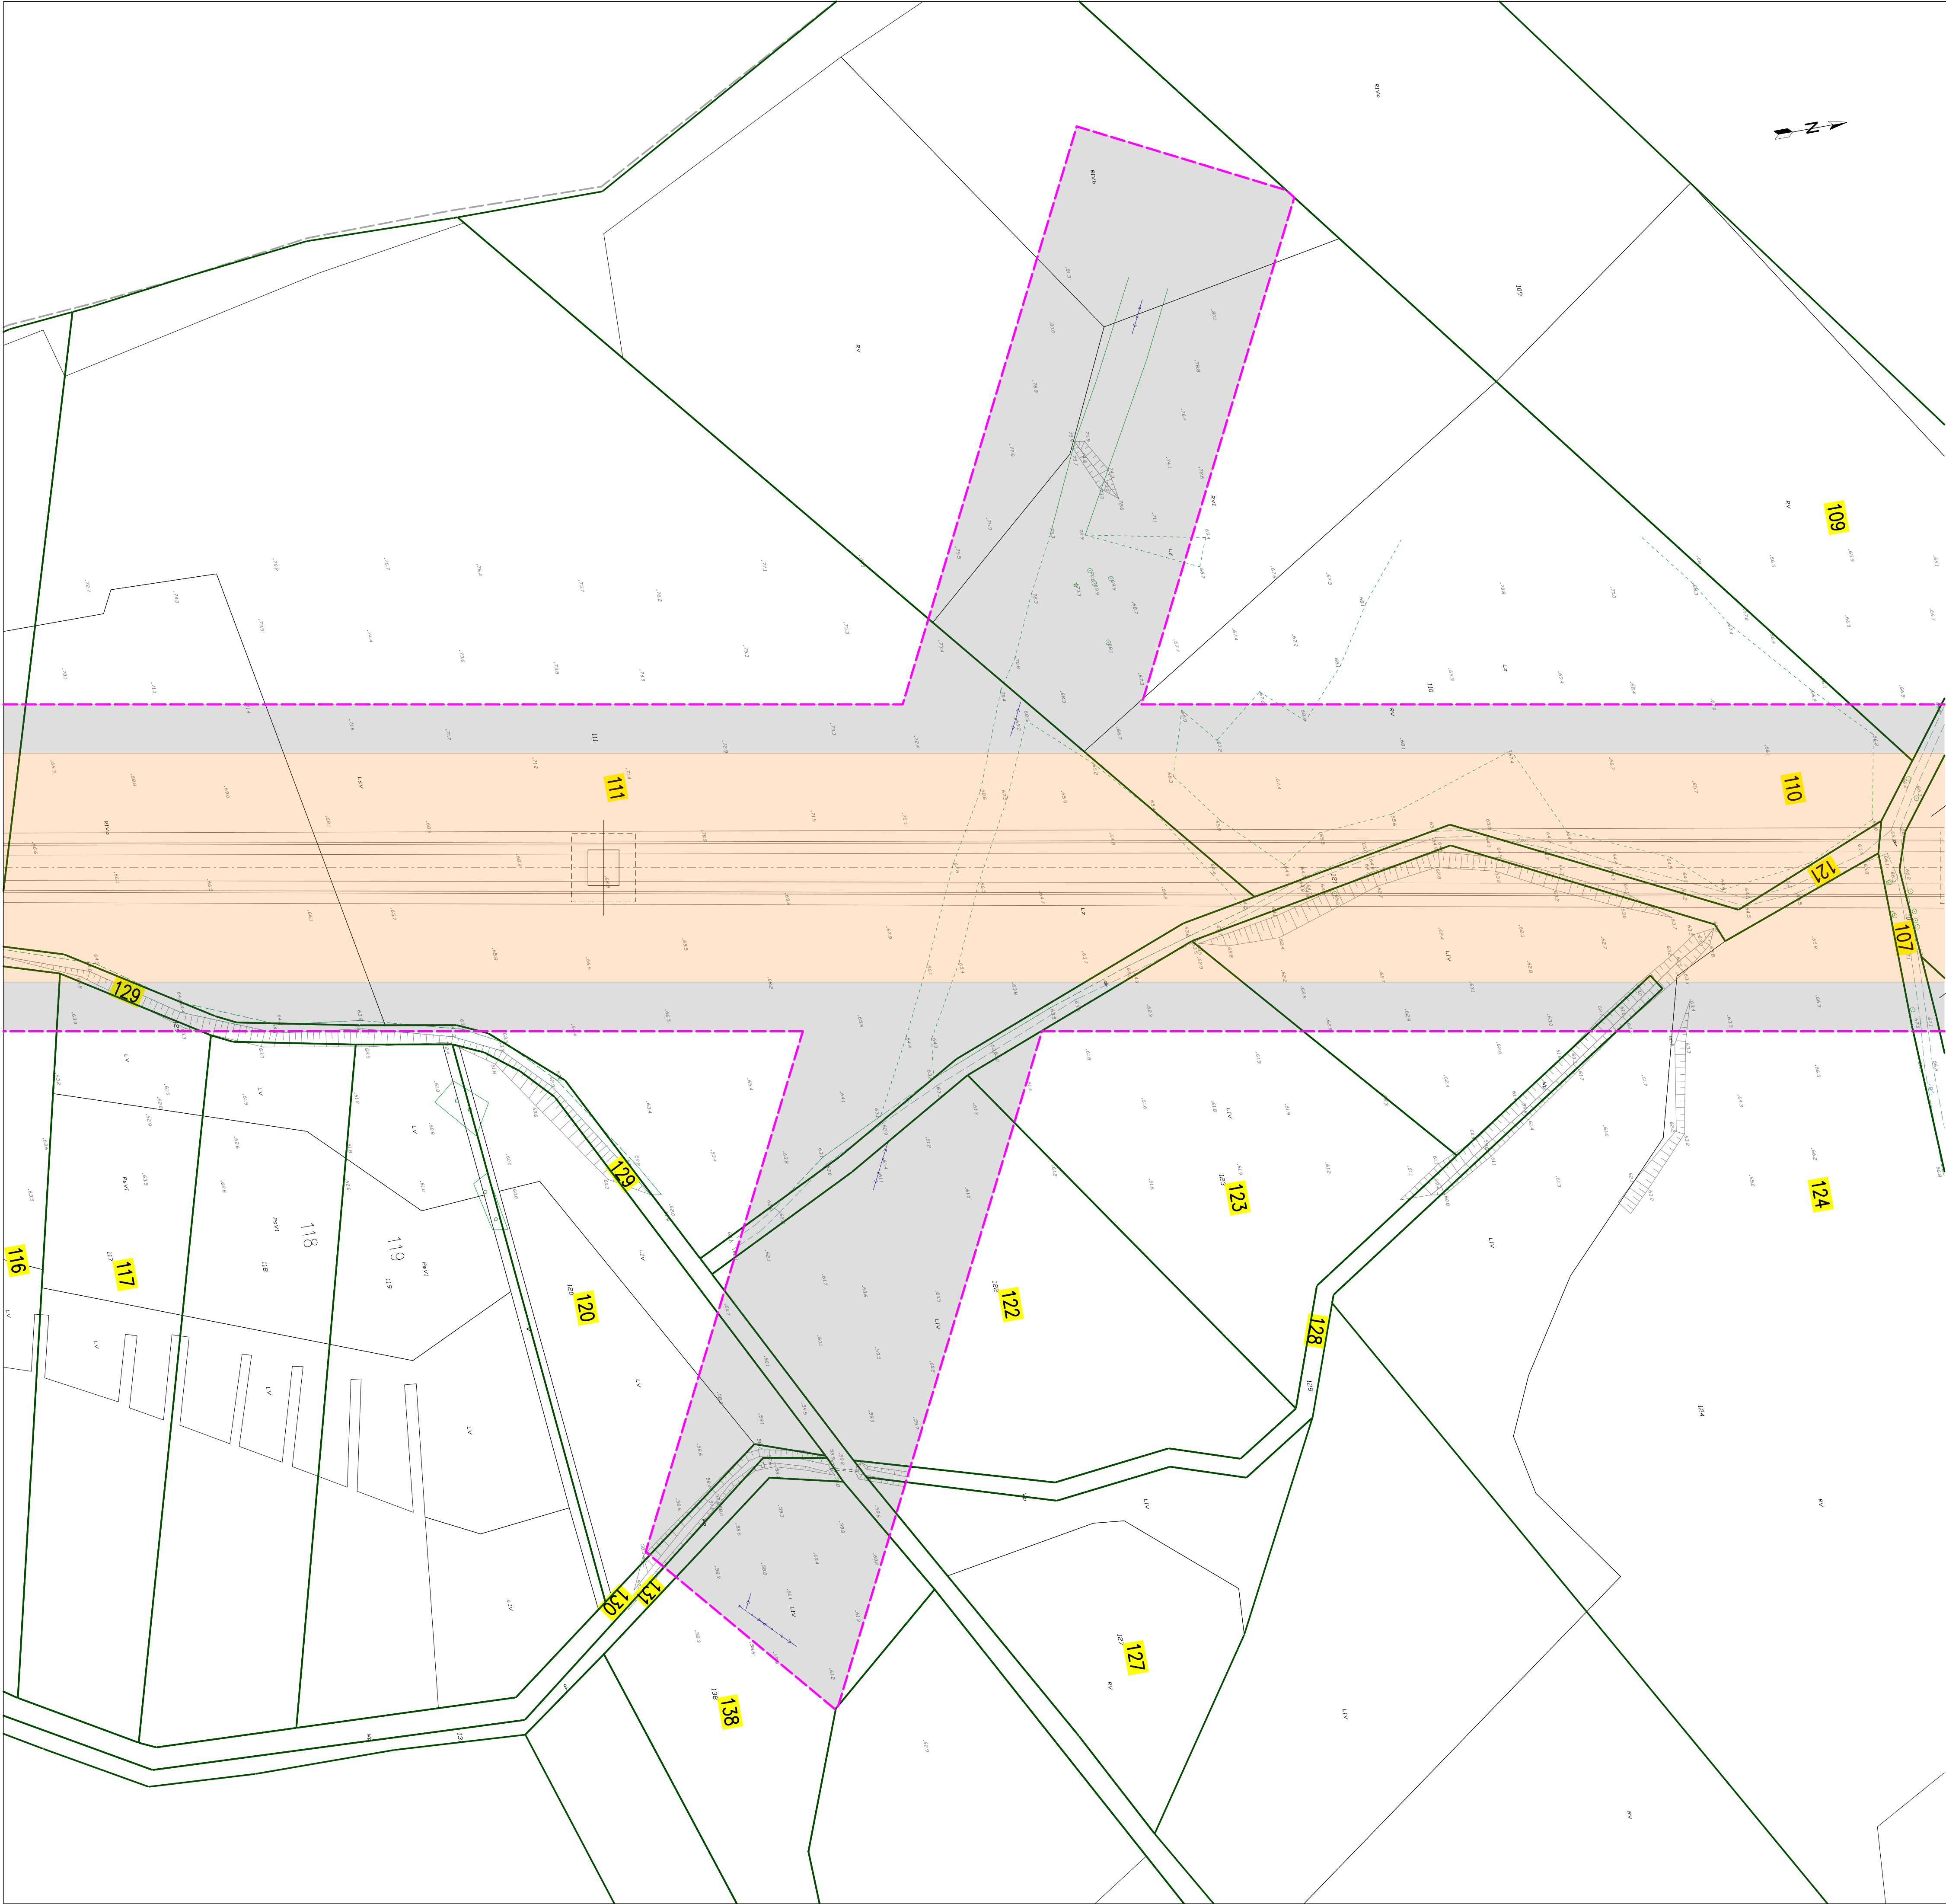

Załącznik graficzny został opracowany na kopii aktualnej mapy zasadniczej pozyskanej z Państwowego Zasobu Geodezyjnego i Kartograficznego, zgodnie z licencją nr GD.6642.413.2025_2215_P z dnia 28.01.2025 r., wydaną przez Starostwo Powiatowe w Wejherowie

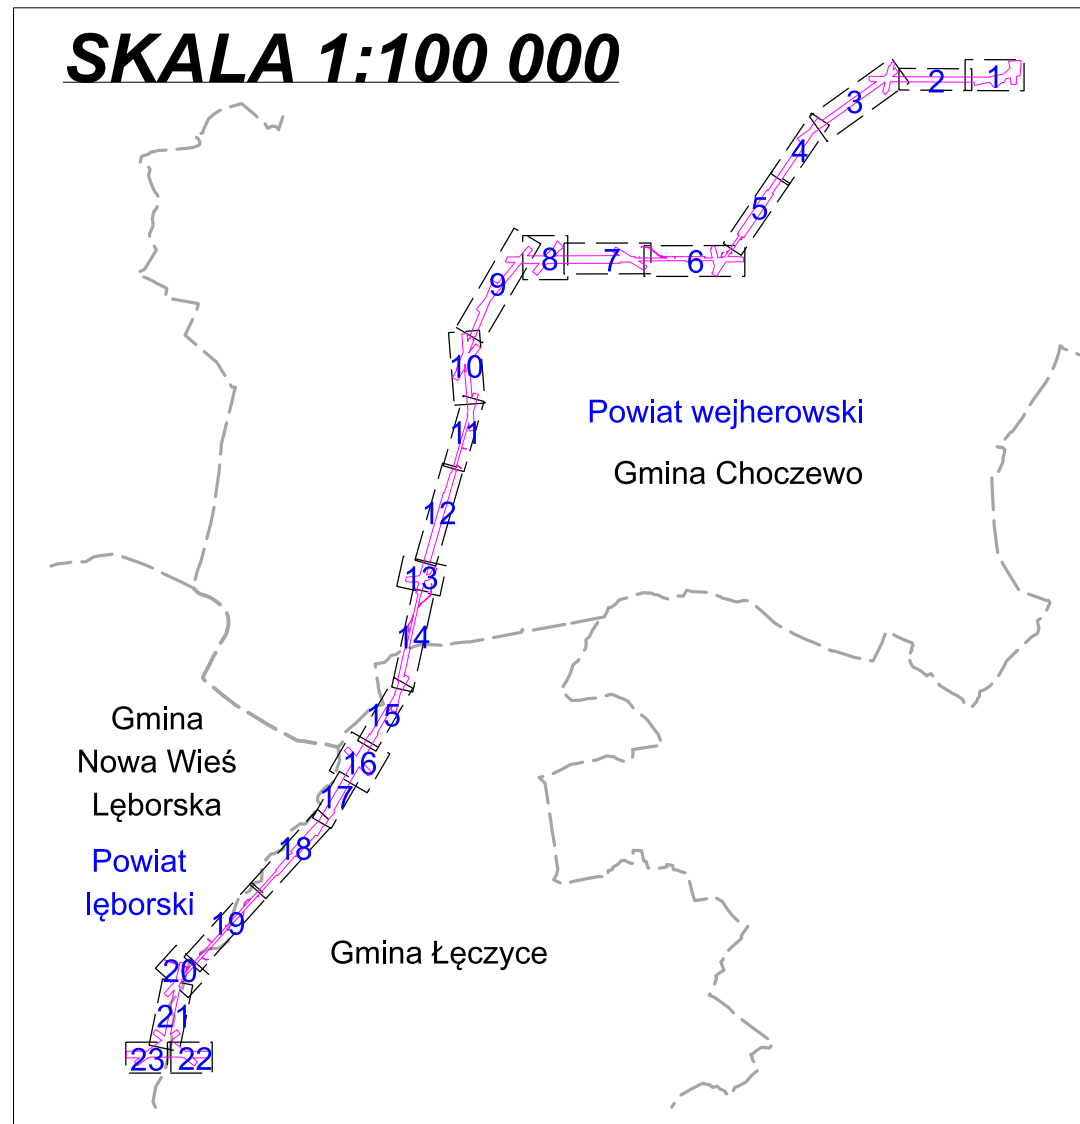

LEGENDA:

- Oś projektowanej linii 400 kV
- Przewody fazowe projektowanej linii 400 kV
- Przewody odgromowe projektowanej linii 400 kV
- Projektowane słupy linii 400 kV - obrys część naziemnej
- Projektowane słupy linii 400 kV - obrys część podziemnej
- Granica działki ewidencyjnej
- Granice powiatów, gmin i obrębów
- 185/5 Numery działek ewidencyjnych objętych wnioskiem
- Granica terenu objętego wnioskiem o wydanie decyzji o ustaleniu lokalizacji strategicznej inwestycji w zakresie sieci przesyłowej
- Obszar, w stosunku do którego decyzja o ustaleniu lokalizacji strategicznej inwestycji w zakresie sieci przesyłowej ma wywołać skutek, o którym mowa w art. 22 ust. 1, w tym obszar objęty zakazem lub nakazem, o którym mowa w art. 22 ust. 2 (ograniczenie sposobu korzystania z nieruchomości na czas nieokreślony)
- Obszar, w stosunku do którego decyzja o ustaleniu lokalizacji strategicznej inwestycji w zakresie sieci przesyłowej ma wywołać skutek, o którym mowa w art. 22 ust. 1 i ust. 5 (ograniczenie sposobu korzystania z nieruchomości na czas określony)

Nazwa inwestycji:

Budowa dwutorowej linii 400 kV Choczewo - nacięcie linii Słupsk - Żarnowiec

Rysunek:

Określenie granic terenu objętego wnioskiem o wydanie decyzji o ustaleniu lokalizacji strategicznej inwestycji w zakresie sieci przesyłowej


Jednostka projektowa:

ELBUD PROJEKT

Inwestor:


PSE Polskie Sieci Elektroenergetyczne

Data	Skala	A/kusz	Rewizja
05.2025	1:1 000	16	-

 

Załącznik graficzny został opracowany na kopii aktualnej mapy zasadniczej pozyskanej z Państwowego Zasobu Geodezyjnego i Kartograficznego, zgodnie z licencją nr GD.6642.413.2025_2215_P z dnia 28.01.2025 r., wydaną przez Starostwo Powiatowe w Wejherowie


SKALA 1:100 000

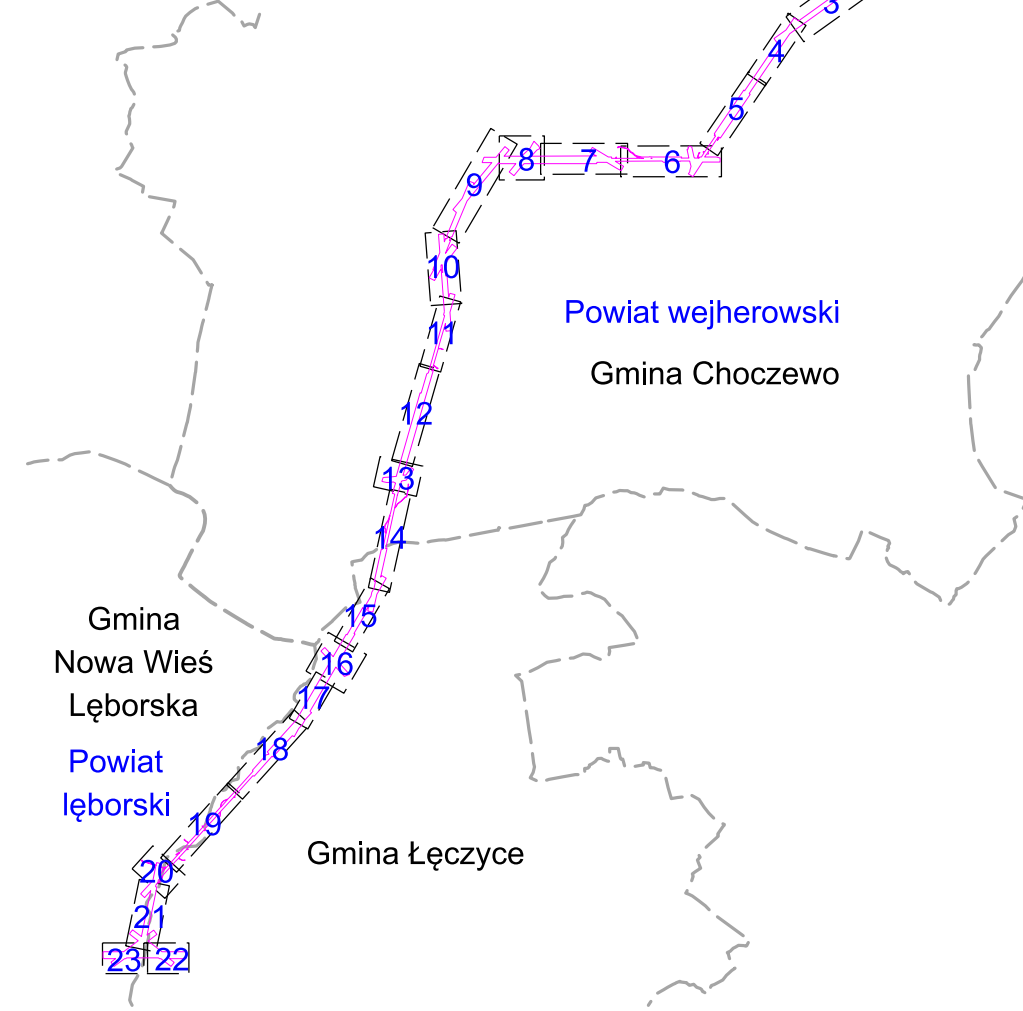


LEGENDA:

- Oś projektowanej linii 400 kV
- Przewody fazowe projektowanej linii 400 kV
- Przewody odgromowe projektowanej linii 400 kV
- Projektowane słupy linii 400 kV - obrys część naziemnej
- Projektowane słupy linii 400 kV - obrys część podziemnej
- Granica działki ewidencyjnej
- Granice powiatów, gmin i obrobów
- 185/5** Numery działek ewidencyjnych objętych wnioskiem
- Granica terenu objętego wnioskiem o wydanie decyzji o ustaleniu lokalizacji strategicznej inwestycji w zakresie sieci przesyłowej
- Obszar, w stosunku do którego decyzja o ustaleniu lokalizacji strategicznej inwestycji w zakresie sieci przesyłowej ma wywołać skutek, o którym mowa w art. 22 ust. 1, w tym obszar objęty zakazem lub nakazem, o którym mowa w art. 22 ust. 2 (ograniczenie sposobu korzystania z nieruchomości na czas nieokreślony)
- Obszar, w stosunku do którego decyzja o ustaleniu lokalizacji strategicznej inwestycji w zakresie sieci przesyłowej ma wywołać skutek, o którym mowa w art. 22 ust. 1 i ust. 5 (ograniczenie sposobu korzystania z nieruchomości na czas określony)

Nazwa inwestycji:		Jednostka projektowa:	
Budowa dwutorowej linii 400 kV Choczewo nacięcie linii Słupsk - Żarnowiec		ELBUD PROJEKT WARSZAWA	
Rysunek:		Inwestor:	
Określenie granic terenu objętego wnioskiem o wydanie decyzji o ustaleniu lokalizacji strategicznej inwestycji w zakresie sieci przesyłowej		PSE Polskie Sieci Elektroenergetyczne	
Data:	Skala:	Arkusz:	Revizja:
05.2025	1:1 000	18	-

 

SKALA 1:100 000

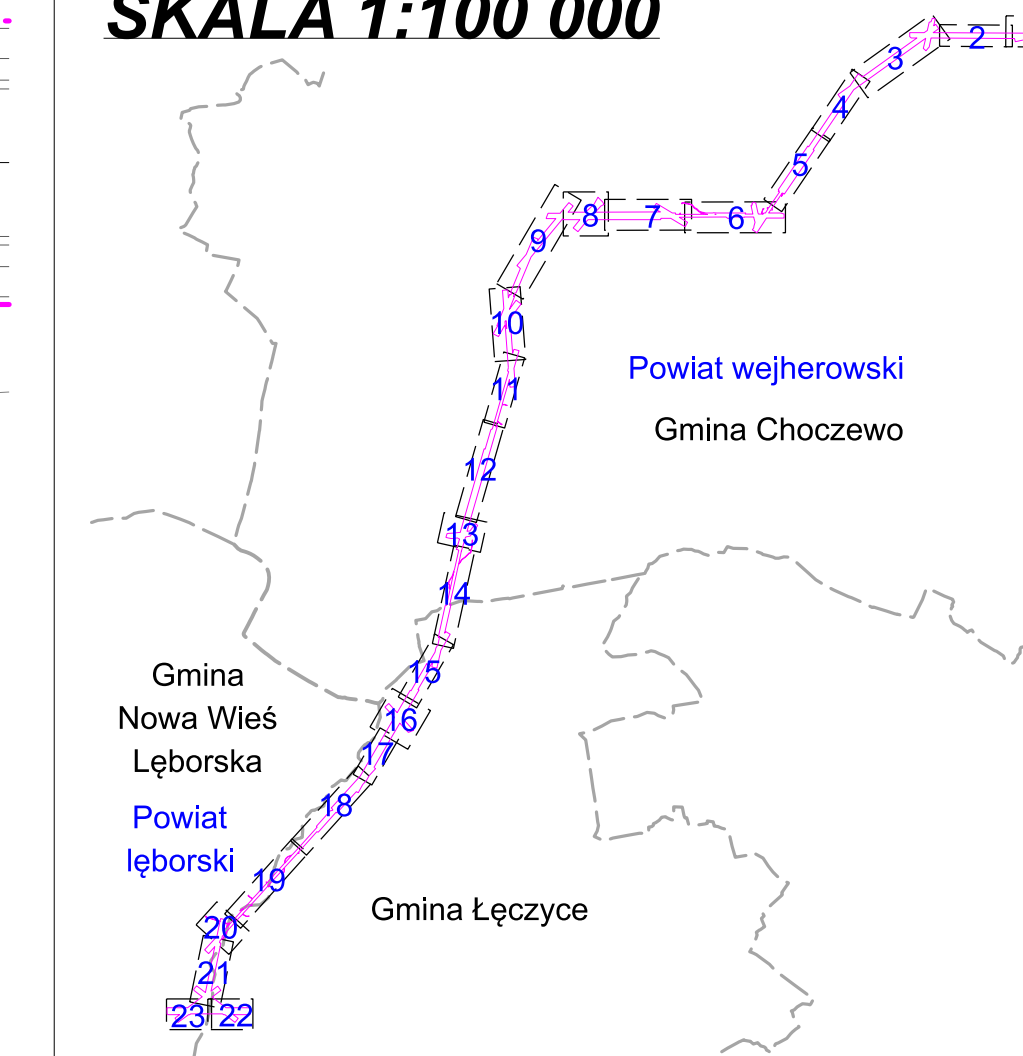

LEGENDA:

- Oś projektowanej linii 400 kV
- Przewody fazowe projektowanej linii 400 kV
- Przewody odgromowe projektowanej linii 400 kV
- Projektowane słupy linii 400 kV - obrys część naziemnej
- Projektowane słupy linii 400 kV - obrys część podziemnej
- Granica działki ewidencyjnej
- Granice powiatów, gmin i obrębów
- 185/5 Numery działek ewidencyjnych objętych wnioskiem
- Granica terenu objętego wnioskiem o wydanie decyzji o ustaleniu lokalizacji strategicznej inwestycji w zakresie sieci przesyłowej
- Obszar, w stosunku do którego decyzja o ustaleniu lokalizacji strategicznej inwestycji w zakresie sieci przesyłowej ma wywołać skutek, o którym mowa w art. 22 ust. 1, w tym obszar objęty zakazem lub nakazem, o którym mowa w art. 22 ust. 2 (ograniczenie sposobu korzystania z nieruchomości na czas nieokreślony)
- Obszar, w stosunku do którego decyzja o ustaleniu lokalizacji strategicznej inwestycji w zakresie sieci przesyłowej ma wywołać skutek, o którym mowa w art. 22 ust. 1 i ust. 5 (ograniczenie sposobu korzystania z nieruchomości na czas określony)

Nazwa inwestycji:

Budowa dwutorowej linii 400 kV Choczewo nacięcie linii Słupsk - Żarnowiec

Rysunek:

Określenie granic terenu objętego wnioskiem o wydanie decyzji o ustaleniu lokalizacji strategicznej inwestycji w zakresie sieci przesyłowej

Jednostka projektowa:

ELBUD PROJEKT
WARSZAWA

Inwestor:

PSE Polskie Sieci Elektroenergetyczne


Data	Skala	Arkusz	Revizja
05.2025	1:1 000	19	-

Załącznik graficzny został opracowany na kopii aktualnej mapy zasadniczej pozyskanej z Państwowego Zasobu Geodezyjnego i Kartograficznego, zgodnie z licencją nr GD.6642.413.2025_2215_P z dnia 28.01.2025 r., wydaną przez Starostwo Powiatowe w Wejherowie oraz licencją nr G.6621.207.2025_2208_P z dnia 29.01.2025 r., wydaną przez Starostę Lęborskiego



Załącznik graficzny został opracowany na kopii aktualnej mapy zasadniczej pozyskanej z Państwowego Zasobu Geodezyjnego i Kartograficznego, zgodnie z licencją nr GD.6642.413.2025_2215_P z dnia 28.01.2025 r., wydaną przez Starostwo Powiatowe w Wejherowie oraz licencją nr G.6621.207.2025_2208_P z dnia 29.01.2025 r., wydaną przez Starostę Łębskiego


SKALA 1:100 000

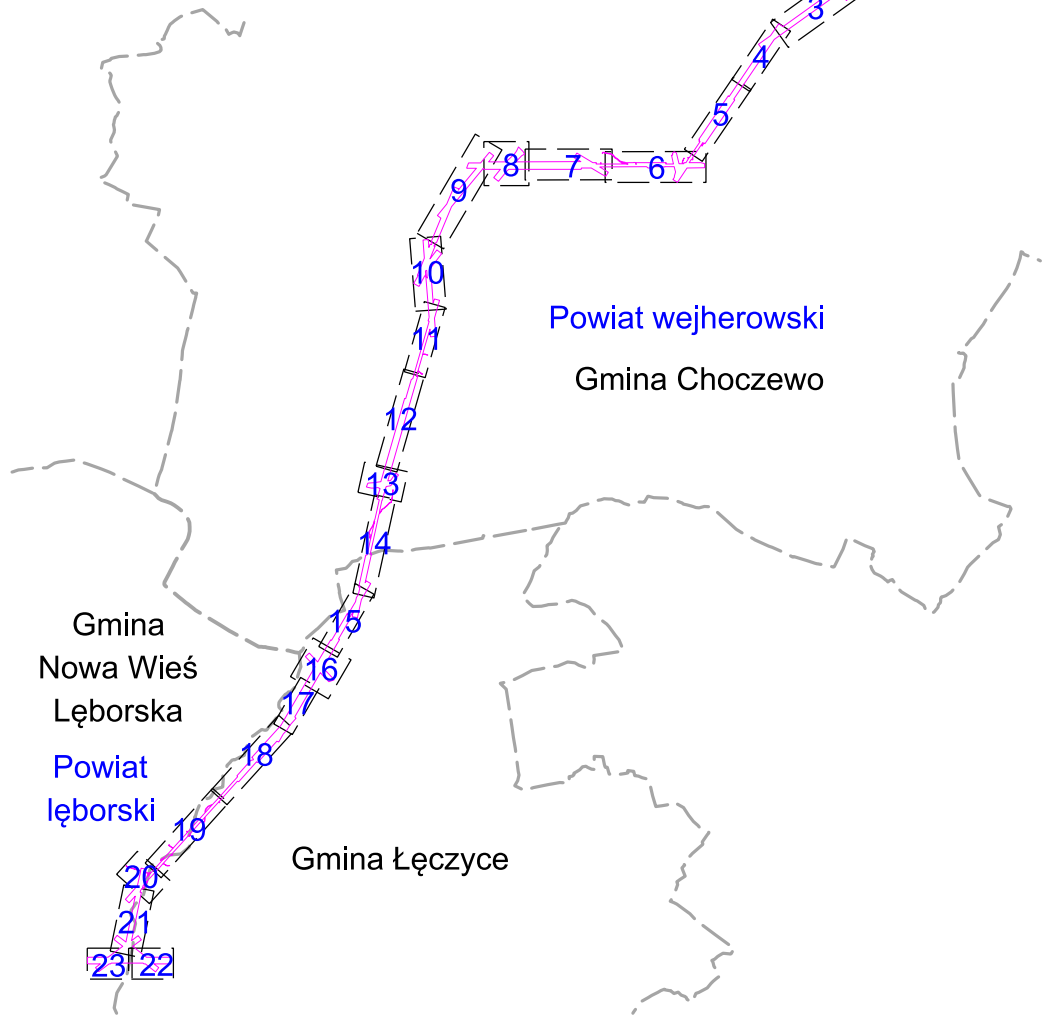

LEGENDA:


- Oś projektowanej linii 400 kV
- Przewody fazowe projektowanej linii 400 kV
- Przewody odgromowe projektowanej linii 400 kV
- Projektowane słupy linii 400 kV - obrys część naziemnej
- Projektowane słupy linii 400 kV - obrys część podziemnej
- Granica działki ewidencyjnej
- Granice powiatów, gmin i obgębów
- 185/5
- Numerы działek ewidencyjnych objętych wnioskiem
- Granica terenu objętego wnioskiem o wydanie decyzji o ustaleniu lokalizacji strategicznej inwestycji w zakresie sieci przesyłowej
- Obszar, w stosunku do którego decyzja o ustaleniu lokalizacji strategicznej inwestycji w zakresie sieci przesyłowej ma wywołać skutek, o którym mowa w art. 22 ust. 1, w tym obszar objęty zakazem lub nakazem, o którym mowa w art. 22 ust. 2 (ograniczenie sposobu korzystania z nieruchomości na czas nieokreślony)
- Obszar, w stosunku do którego decyzja o ustaleniu lokalizacji strategicznej inwestycji w zakresie sieci przesyłowej ma wywołać skutek, o którym mowa w art. 22 ust. 1 i ust. 5 (ograniczenie sposobu korzystania z nieruchomości na czas określony)

Nazwa inwestycji:		Jednostka projektowa:	
Budowa dwutorowej linii 400 kV Choczewo - nacięcie linii Słupsk - Żarnowiec		ELBUD PROJEKT	
Rysunek:		Inwestor:	
Określenie granic terenu objętego wnioskiem o wydanie decyzji o ustaleniu lokalizacji strategicznej inwestycji w zakresie sieci przesyłowej		PSE Polskie Sieci Elektroenergetyczne	
Data	Skala	Arkusz	Rewizja
05.2025	1:1 000	20	-

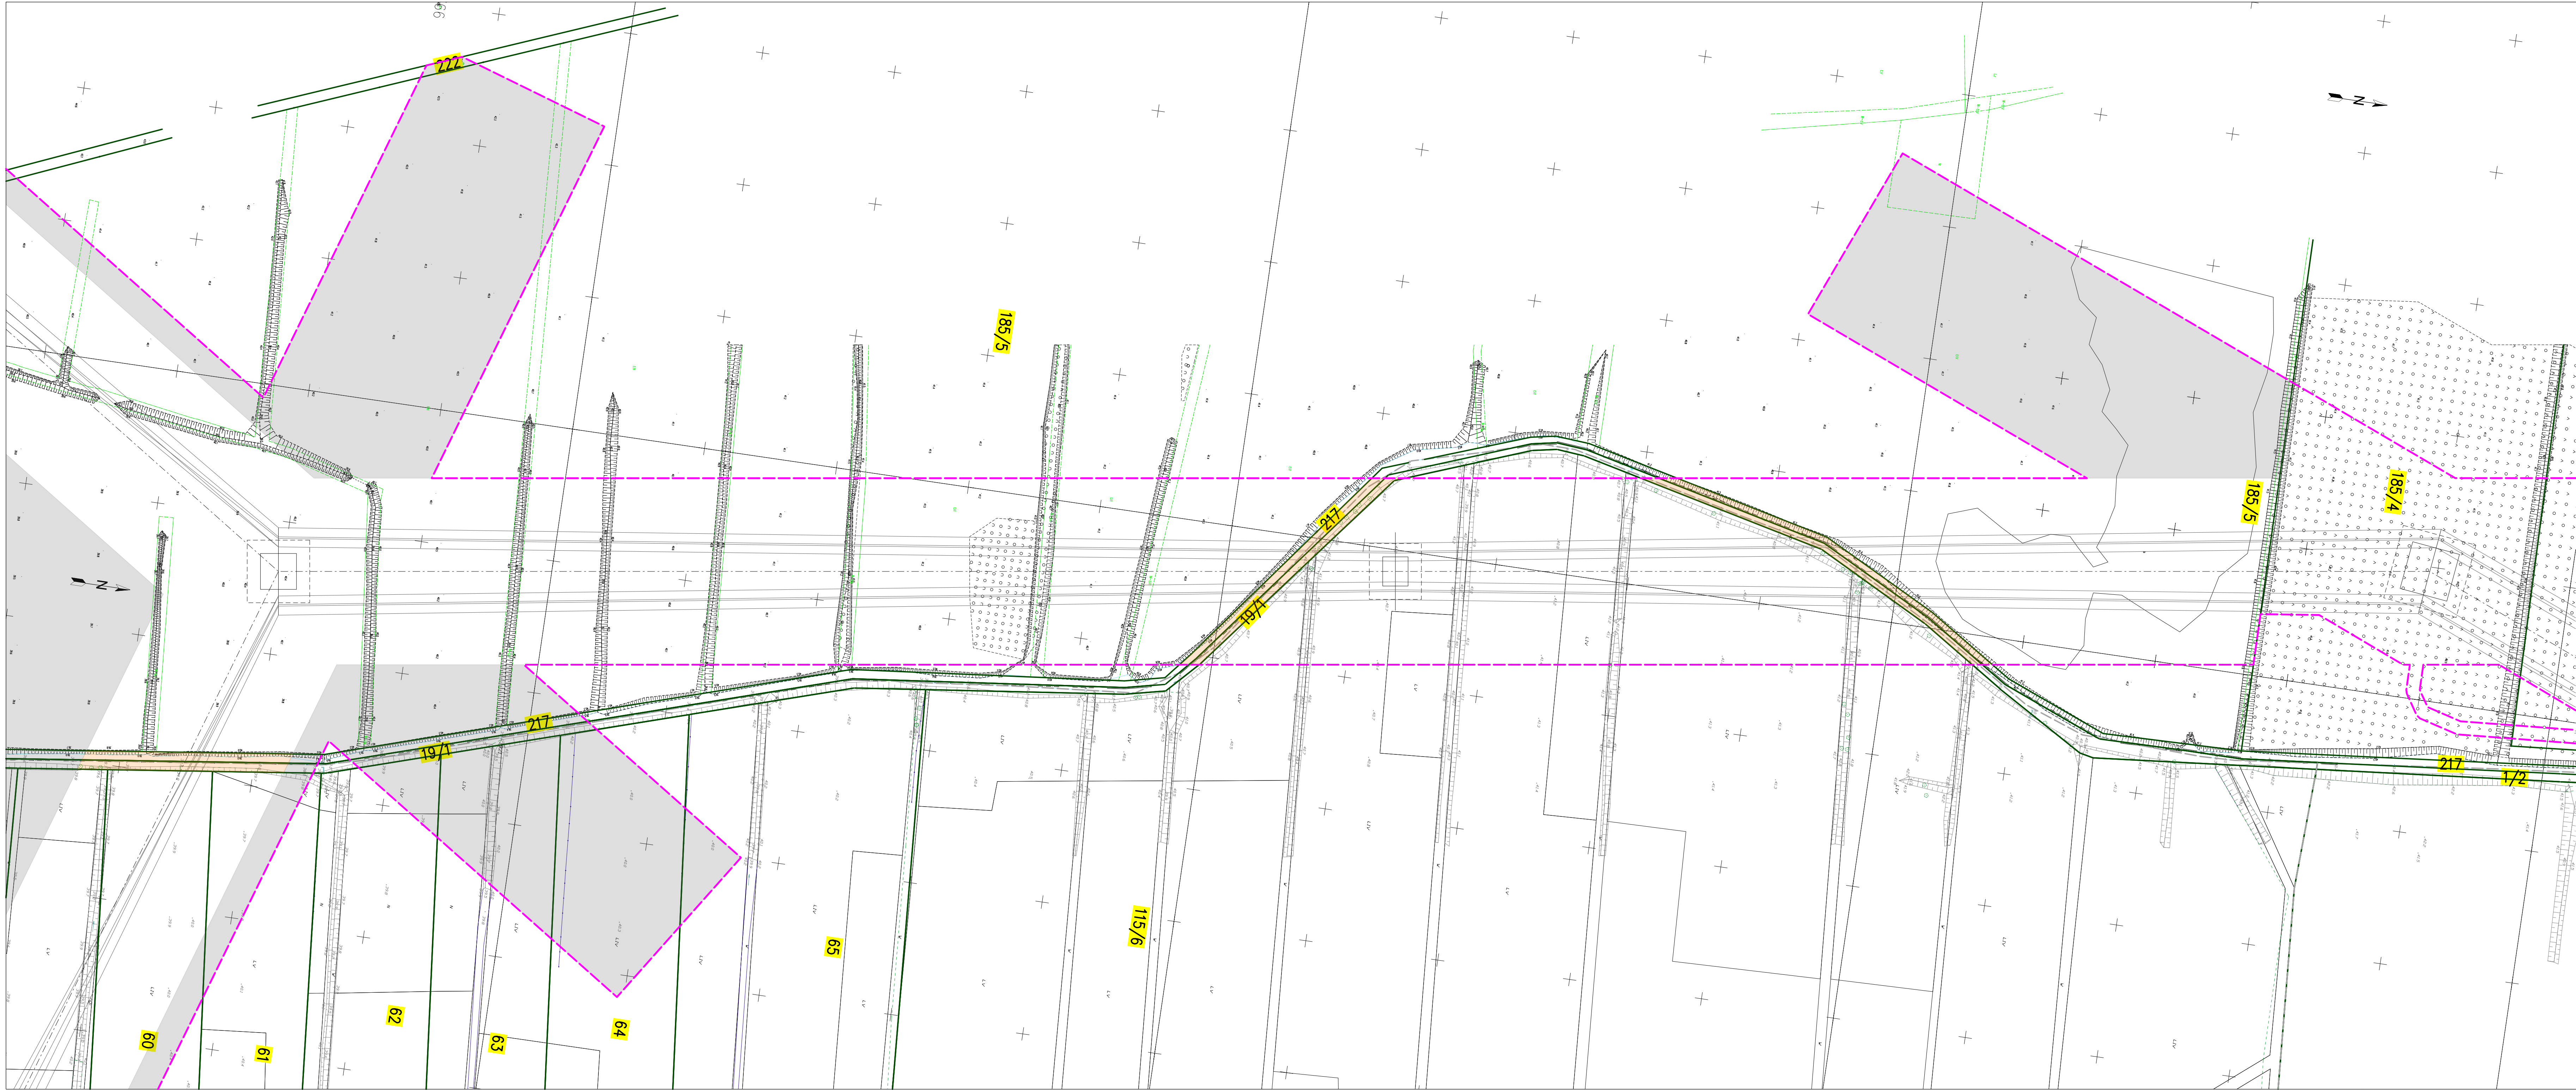

Załącznik graficzny został opracowany na kopii aktualnej mapy zasadniczej pozyskanej z Państwowego Zasobu Geodezyjnego i Kartograficznego, zgodnie z licencją nr GD.6642.413.2025_2215_P z dnia 28.01.2025 r., wydaną przez Starostwo Powiatowe w Wejherowie oraz licencją nr G.6621.207.2025_2208_P z dnia 29.01.2025 r., wydaną przez Starostę Łębskiego

SKALA 1:100 000

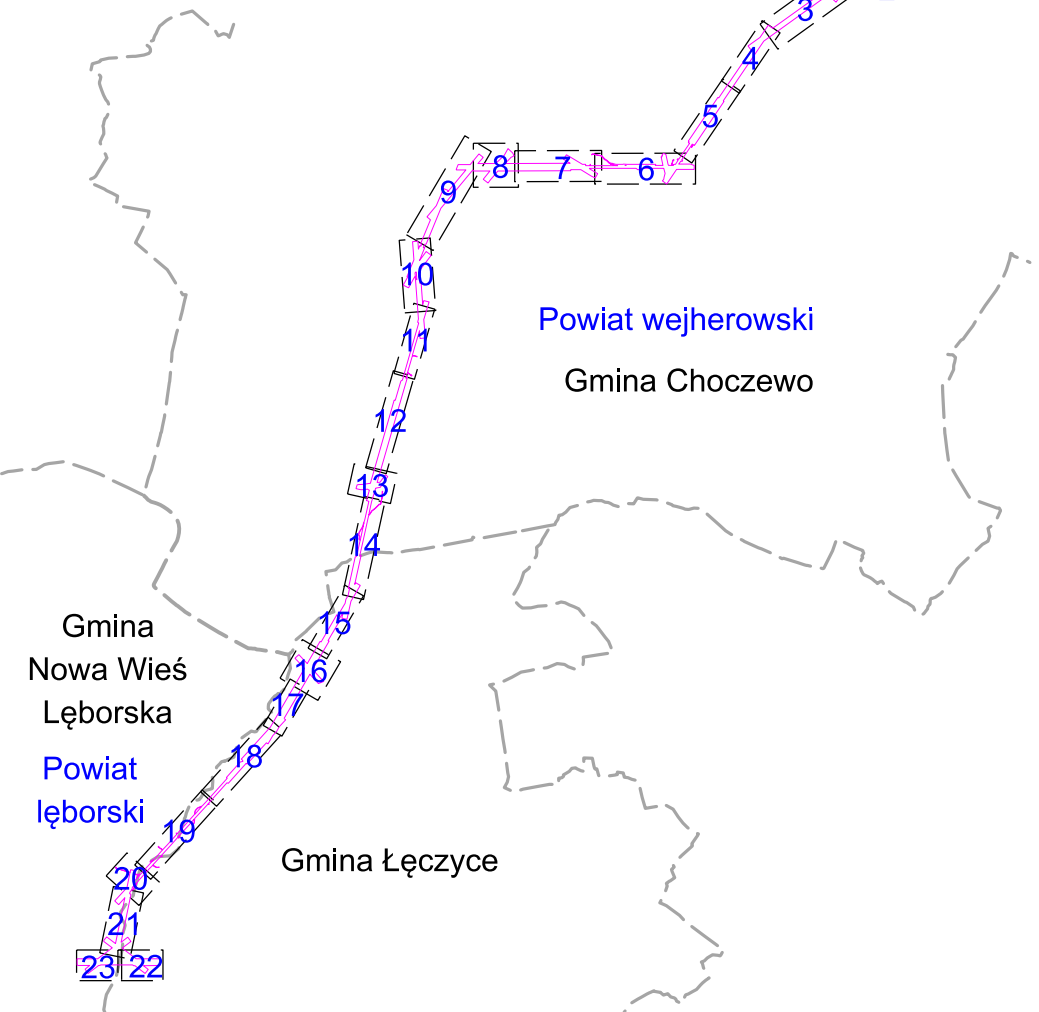

LEGENDA:

- Oś projektowanej linii 400 kV
- Przewody fazowe projektowanej linii 400 kV
- Przewody odgromowe projektowanej linii 400 kV
- Projektowane słupy linii 400 kV - obrys część naziemnej
- Projektowane słupy linii 400 kV - obrys część podziemnej
- Granica działki ewidencyjnej
- Granice powiatów, gmin i obrębów
- Numer dzialek ewidencyjnych objętych wnioskiem
- Granica terenu objętego wnioskiem o wydanie decyzji o ustaleniu lokalizacji strategicznej inwestycji w zakresie sieci przesyłowej
- Obszar, w stosunku do którego decyzja o ustaleniu lokalizacji strategicznej inwestycji w zakresie sieci przesyłowej ma wywołać skutek, o którym mowa w art. 22 ust. 1, w tym obszar objęty zakazem lub nakazem, o którym mowa w art. 22 ust. 2 (ograniczenie sposobu korzystania z nieruchomości na czas nieokreślony)
- Obszar, w stosunku do którego decyzja o ustaleniu lokalizacji strategicznej inwestycji w zakresie sieci przesyłowej ma wywołać skutek, o którym mowa w art. 22 ust. 1 i ust. 5 (ograniczenie sposobu korzystania z nieruchomości na czas określony)

Nazwa inwestycji:

Budowa dwutorowej linii 400 kV Choczewo - nacięcie linii Słupsk - Żarnowiec

Rysunek:

Określenie granic terenu objętego wnioskiem o wydanie decyzji o ustaleniu lokalizacji strategicznej inwestycji w zakresie sieci przesyłowej

Jednostka projektowa:

ELBUD PROJEKT

Inwestor:

PSE Polskie Sieci Elektroenergetyczne

Data

05.2025

Skala


1:1 000

Arkusz

21


Revizja

-

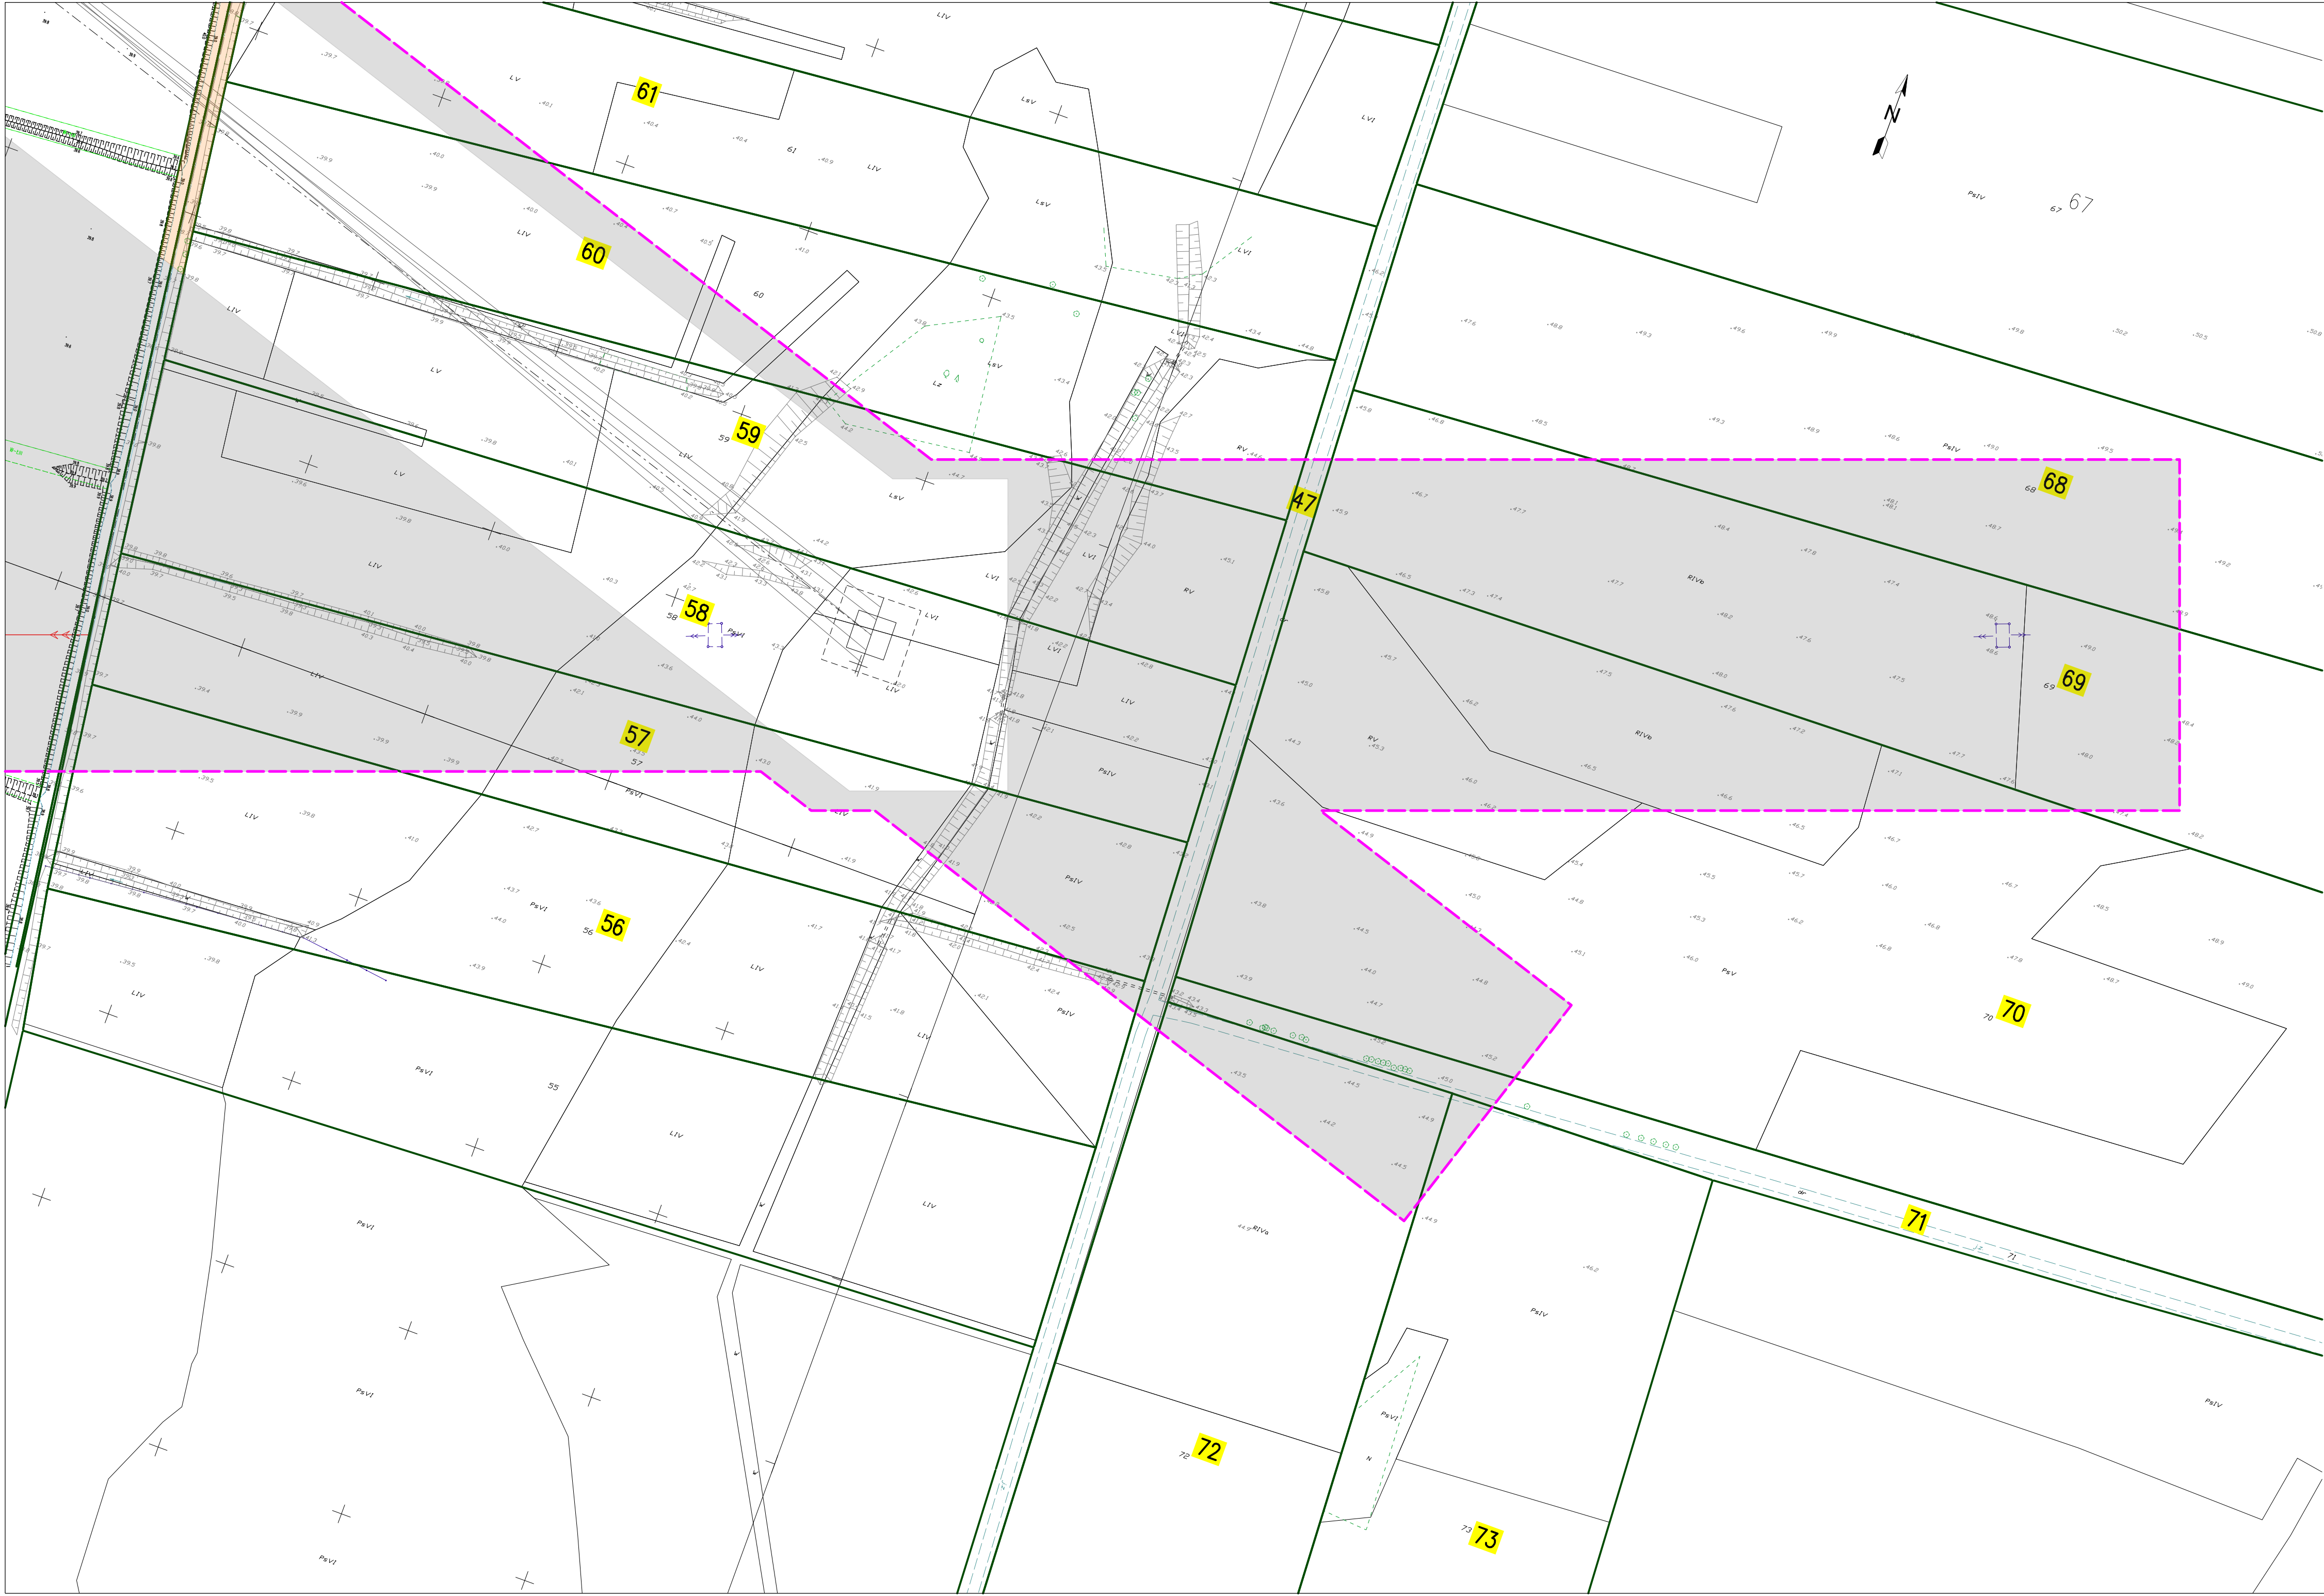


Załącznik graficzny został opracowany na kopii aktualnej mapy zasadniczej pozyskanej z Państwowego Zasobu Geodezyjnego i Kartograficznego, zgodnie z licencją nr GD.6642.413.2025_2215_P z dnia 28.01.2025 r. wydaną przez Starostwo Powiatowe w Wejherowie oraz licencją nr G.6621.207.2025_2208_P z dnia 29.01.2025 r. wydaną przez Starostę Łęborskiego

SKALA 1:100 000

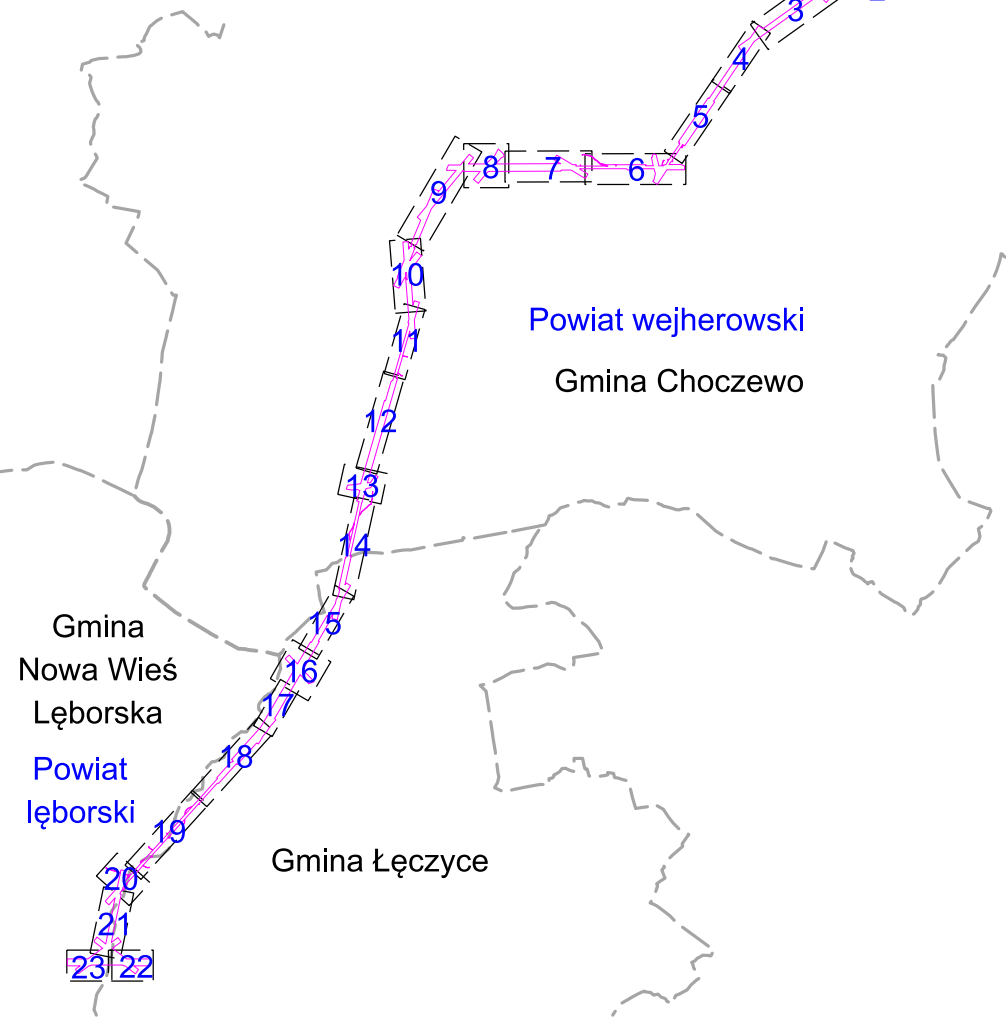


- LEGENDA:**
- Oś projektowanej linii 400 kV
 - Przewody fazowe projektowanej linii 400 kV
 - Przewody odgromowe projektowanej linii 400 kV
 - [Symbol] Projektowane słupy linii 400 kV - obrys część naziemnej
 - [Symbol] Projektowane słupy linii 400 kV - obrys część podziemnej
 - Granica działki ewidencyjnej
 - Granice powiatów, gmin i obrębów
 - 185/5** Numery działek ewidencyjnych objętych wnioskiem
 - [Symbol] Granica terenu objętego wnioskiem o wydanie decyzji o ustaleniu lokalizacji strategicznej inwestycji w zakresie sieci przesyłowej
 - [Symbol] Obszar, w stosunku do którego decyzja o ustaleniu lokalizacji strategicznej inwestycji w zakresie sieci przesyłowej ma wywołać skutek, o którym mowa w art. 22 ust. 1, w tym obszar objęty zakazem lub nakazem, o którym mowa w art. 22 ust. 2 (ograniczenie sposobu korzystania z nieruchomości na czas nieokreślony)
 - [Symbol] Obszar, w stosunku do którego decyzja o ustaleniu lokalizacji strategicznej inwestycji w zakresie sieci przesyłowej ma wywołać skutek, o którym mowa w art. 22 ust. 1 i ust. 5 (ograniczenie sposobu korzystania z nieruchomości na czas określony)

Nazwa inwestycji:		Jednostka projektowa:			
Budowa dwutorowej linii 400 kV Choczewo nacięcie linii Słupsk - Żarnowiec		ELBUDPROJEKT			
Rysunek:		Inwestor:			
Określenie granic terenu objętego wnioskiem o wydanie decyzji o ustaleniu lokalizacji strategicznej inwestycji w zakresie sieci przesyłowej		PSE Polskie Sieci Elektroenergetyczne			
Data	Skala	Arkusz	Rewizja		
05.2025	1:1 000	22	-		

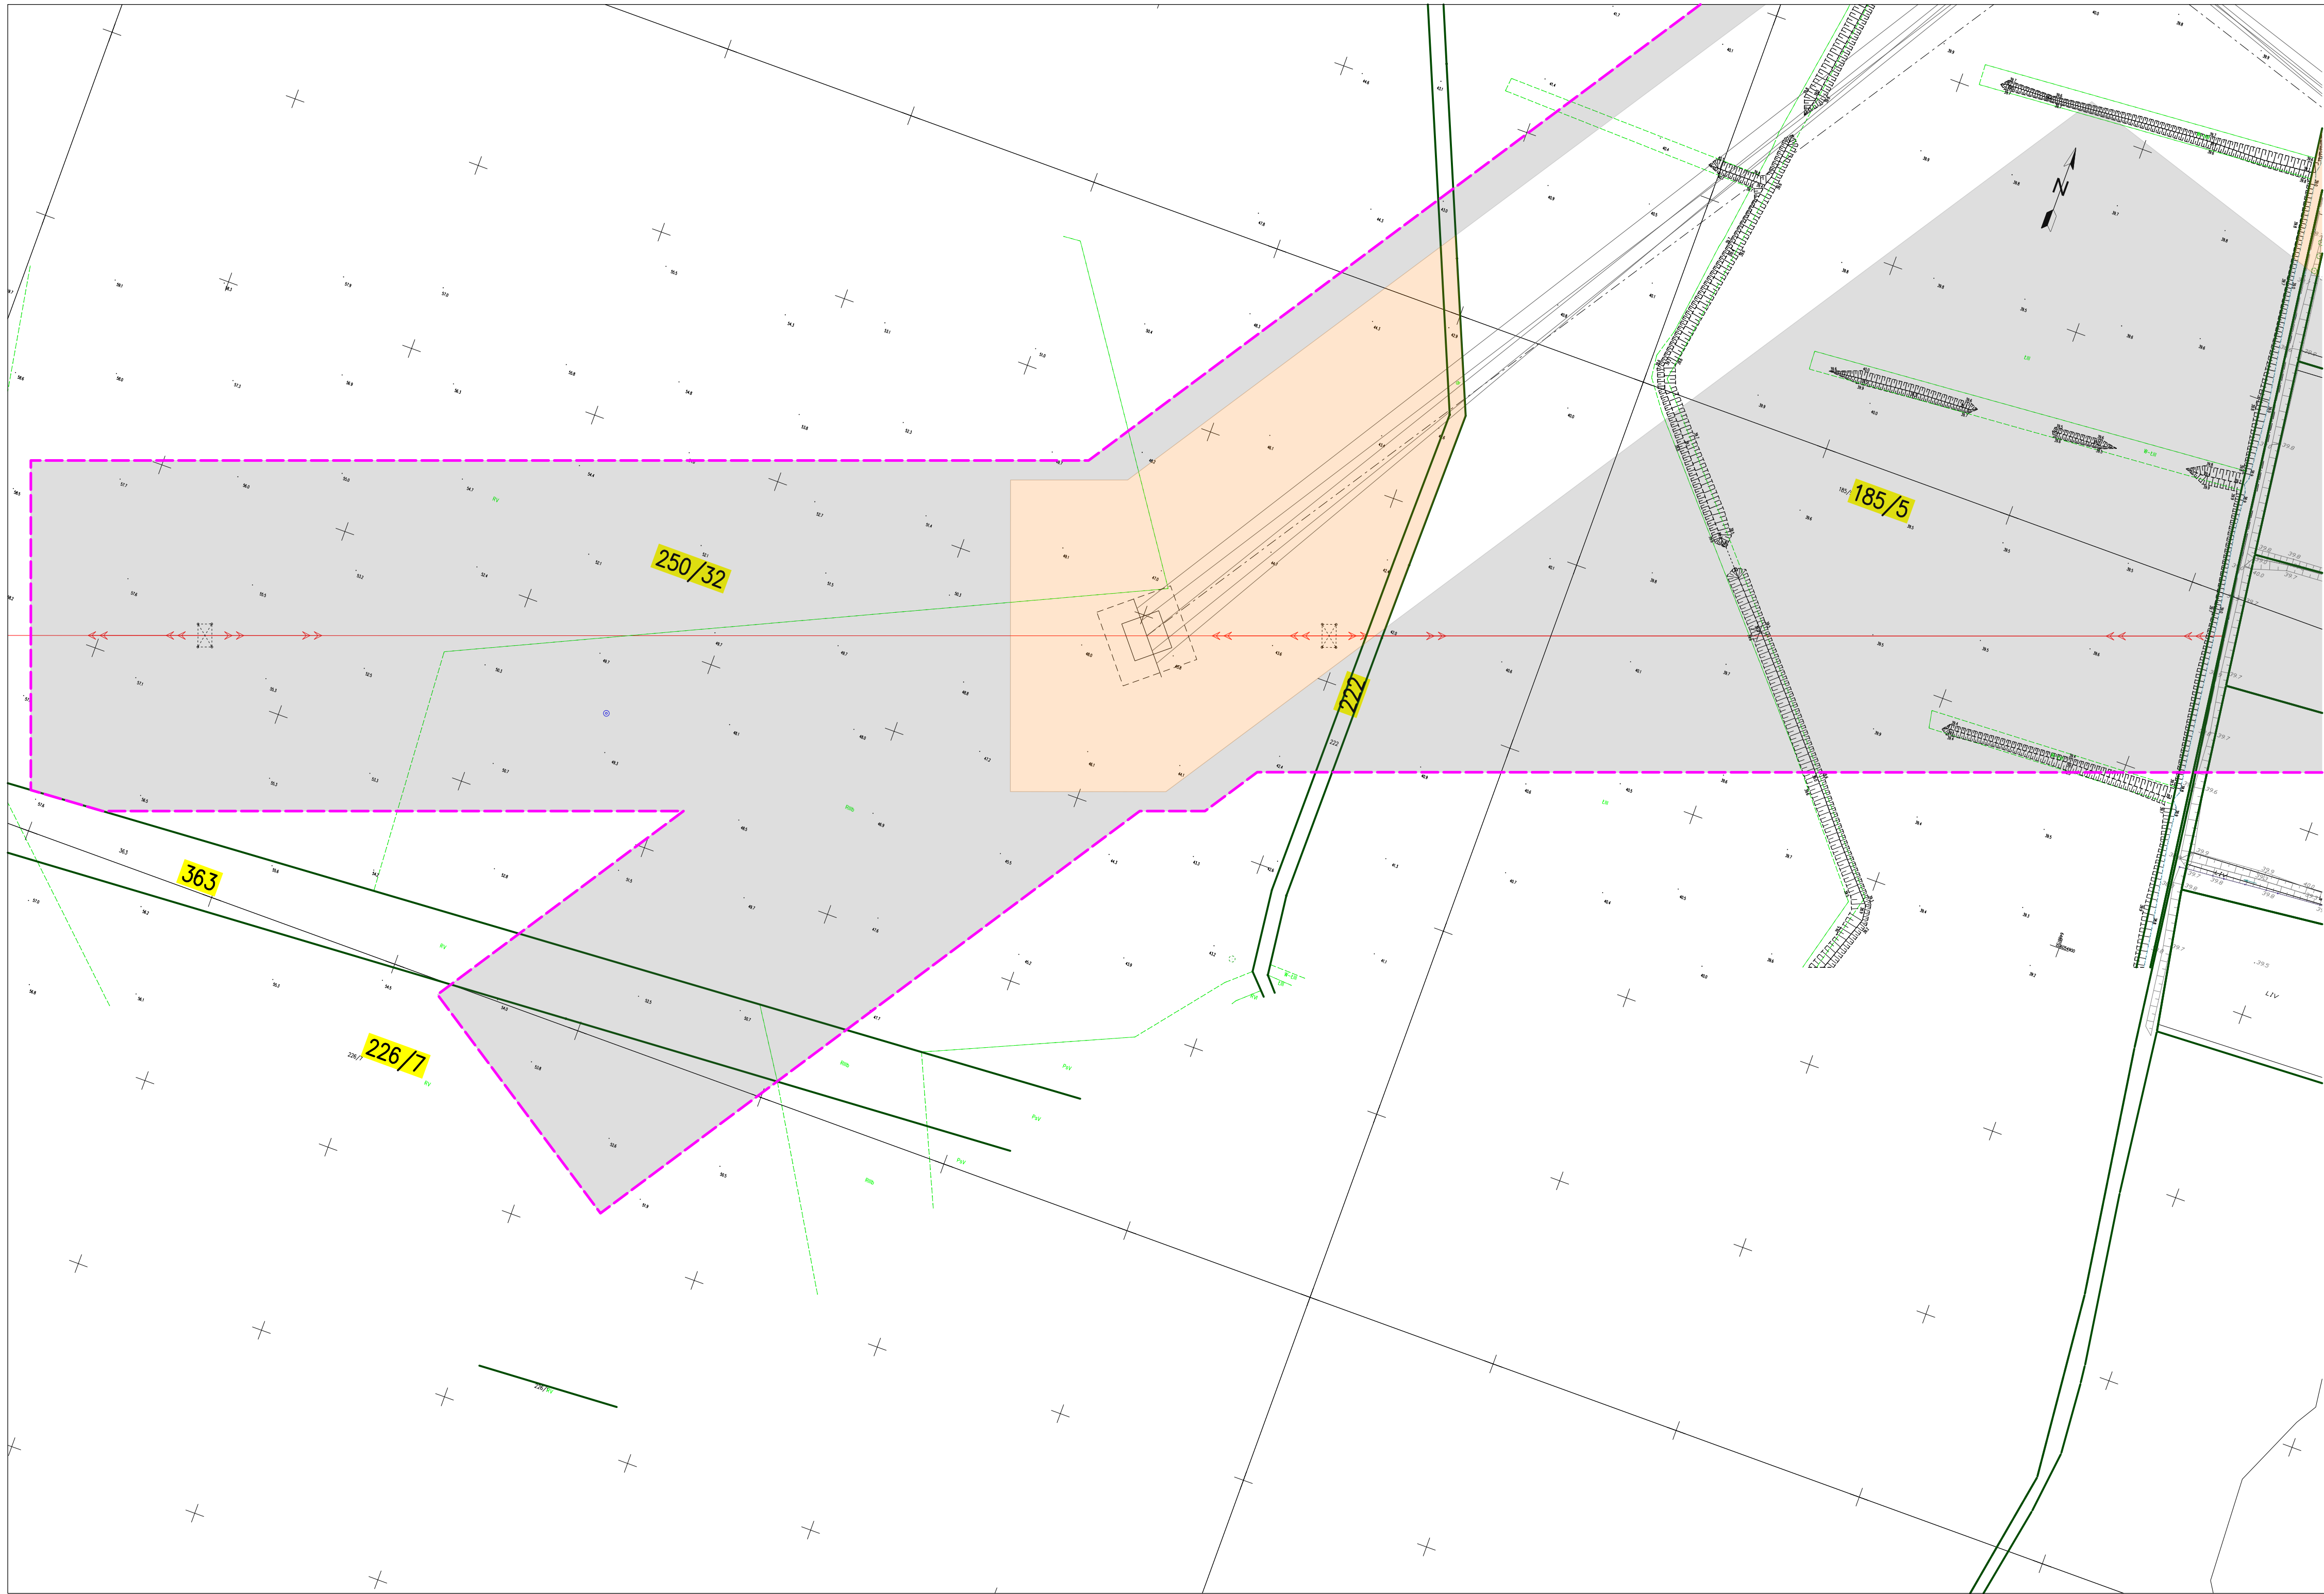

Załącznik graficzny został opracowany na kopii aktualnej mapy zasadniczej pozyskanej z Państwowego Zasobu Geodezyjnego i Kartograficznego, zgodnie z licencją nr GD.6642.413.2025_2215_P z dnia 28.01.2025 r. wydaną przez Starostwo Powiatowe w Wejherowie oraz licencją nr G.6621.207.2025_2208_P z dnia 29.01.2025 r. wydaną przez Starostę Łęborskiego

SKALA 1:100 000

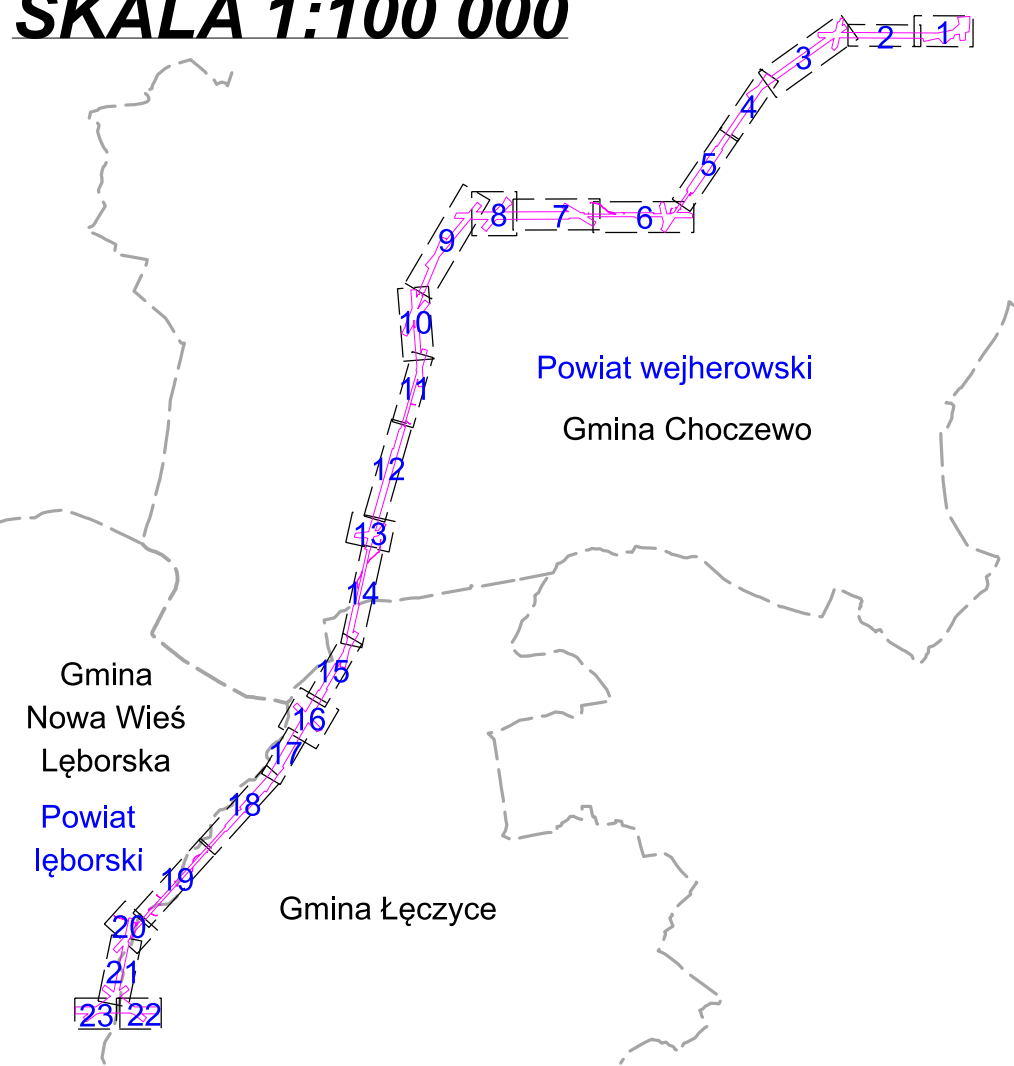

LEGENDA:

- Oś projektowanej linii 400 kV
- Przewody fazowe projektowanej linii 400 kV
- Przewody odgromowe projektowanej linii 400 kV
- Projektowane słupy linii 400 kV - obrys część naziemnej
- Projektowane słupy linii 400 kV - obrys część podziemnej

- Granica działki ewidencyjnej
- Granice powiatów, gmin i obrębów

- 185/5
Numery działek ewidencyjnych objętych wnioskiem
- Granica terenu objętego wnioskiem o wydanie decyzji o ustaleniu lokalizacji strategicznej inwestycji w zakresie sieci przesyłowej
- Obszar, w stosunku do którego decyzja o ustaleniu lokalizacji strategicznej inwestycji w zakresie sieci przesyłowej ma wywołać skutek, o którym mowa w art. 22 ust. 1, w tym obszar objęty zakazem lub nakazem, o którym mowa w art. 22 ust. 2 (ograniczenie sposobu korzystania z nieruchomości na czas nieokreślony)
- Obszar, w stosunku do którego decyzja o ustaleniu lokalizacji strategicznej inwestycji w zakresie sieci przesyłowej ma wywołać skutek, o którym mowa w art. 22 ust. 1 i ust. 5 (ograniczenie sposobu korzystania z nieruchomości na czas określony)

Nazwa inwestycji:
Budowa dwutorowej linii 400 kV Choczewo nacięcie linii Słupsk - Żarnowiec

Rysunek:
Określenie granic terenu objętego wnioskiem o wydanie decyzji o ustaleniu lokalizacji strategicznej inwestycji w zakresie sieci przesyłowej

Jednostka projektowa:

ELBUDPROJEKT

Inwestor:

PSE Polskie Sieci Elektroenergetyczne

Data	Skala	Arkusz	Rewizja
05.2025	1:1 000	23	-