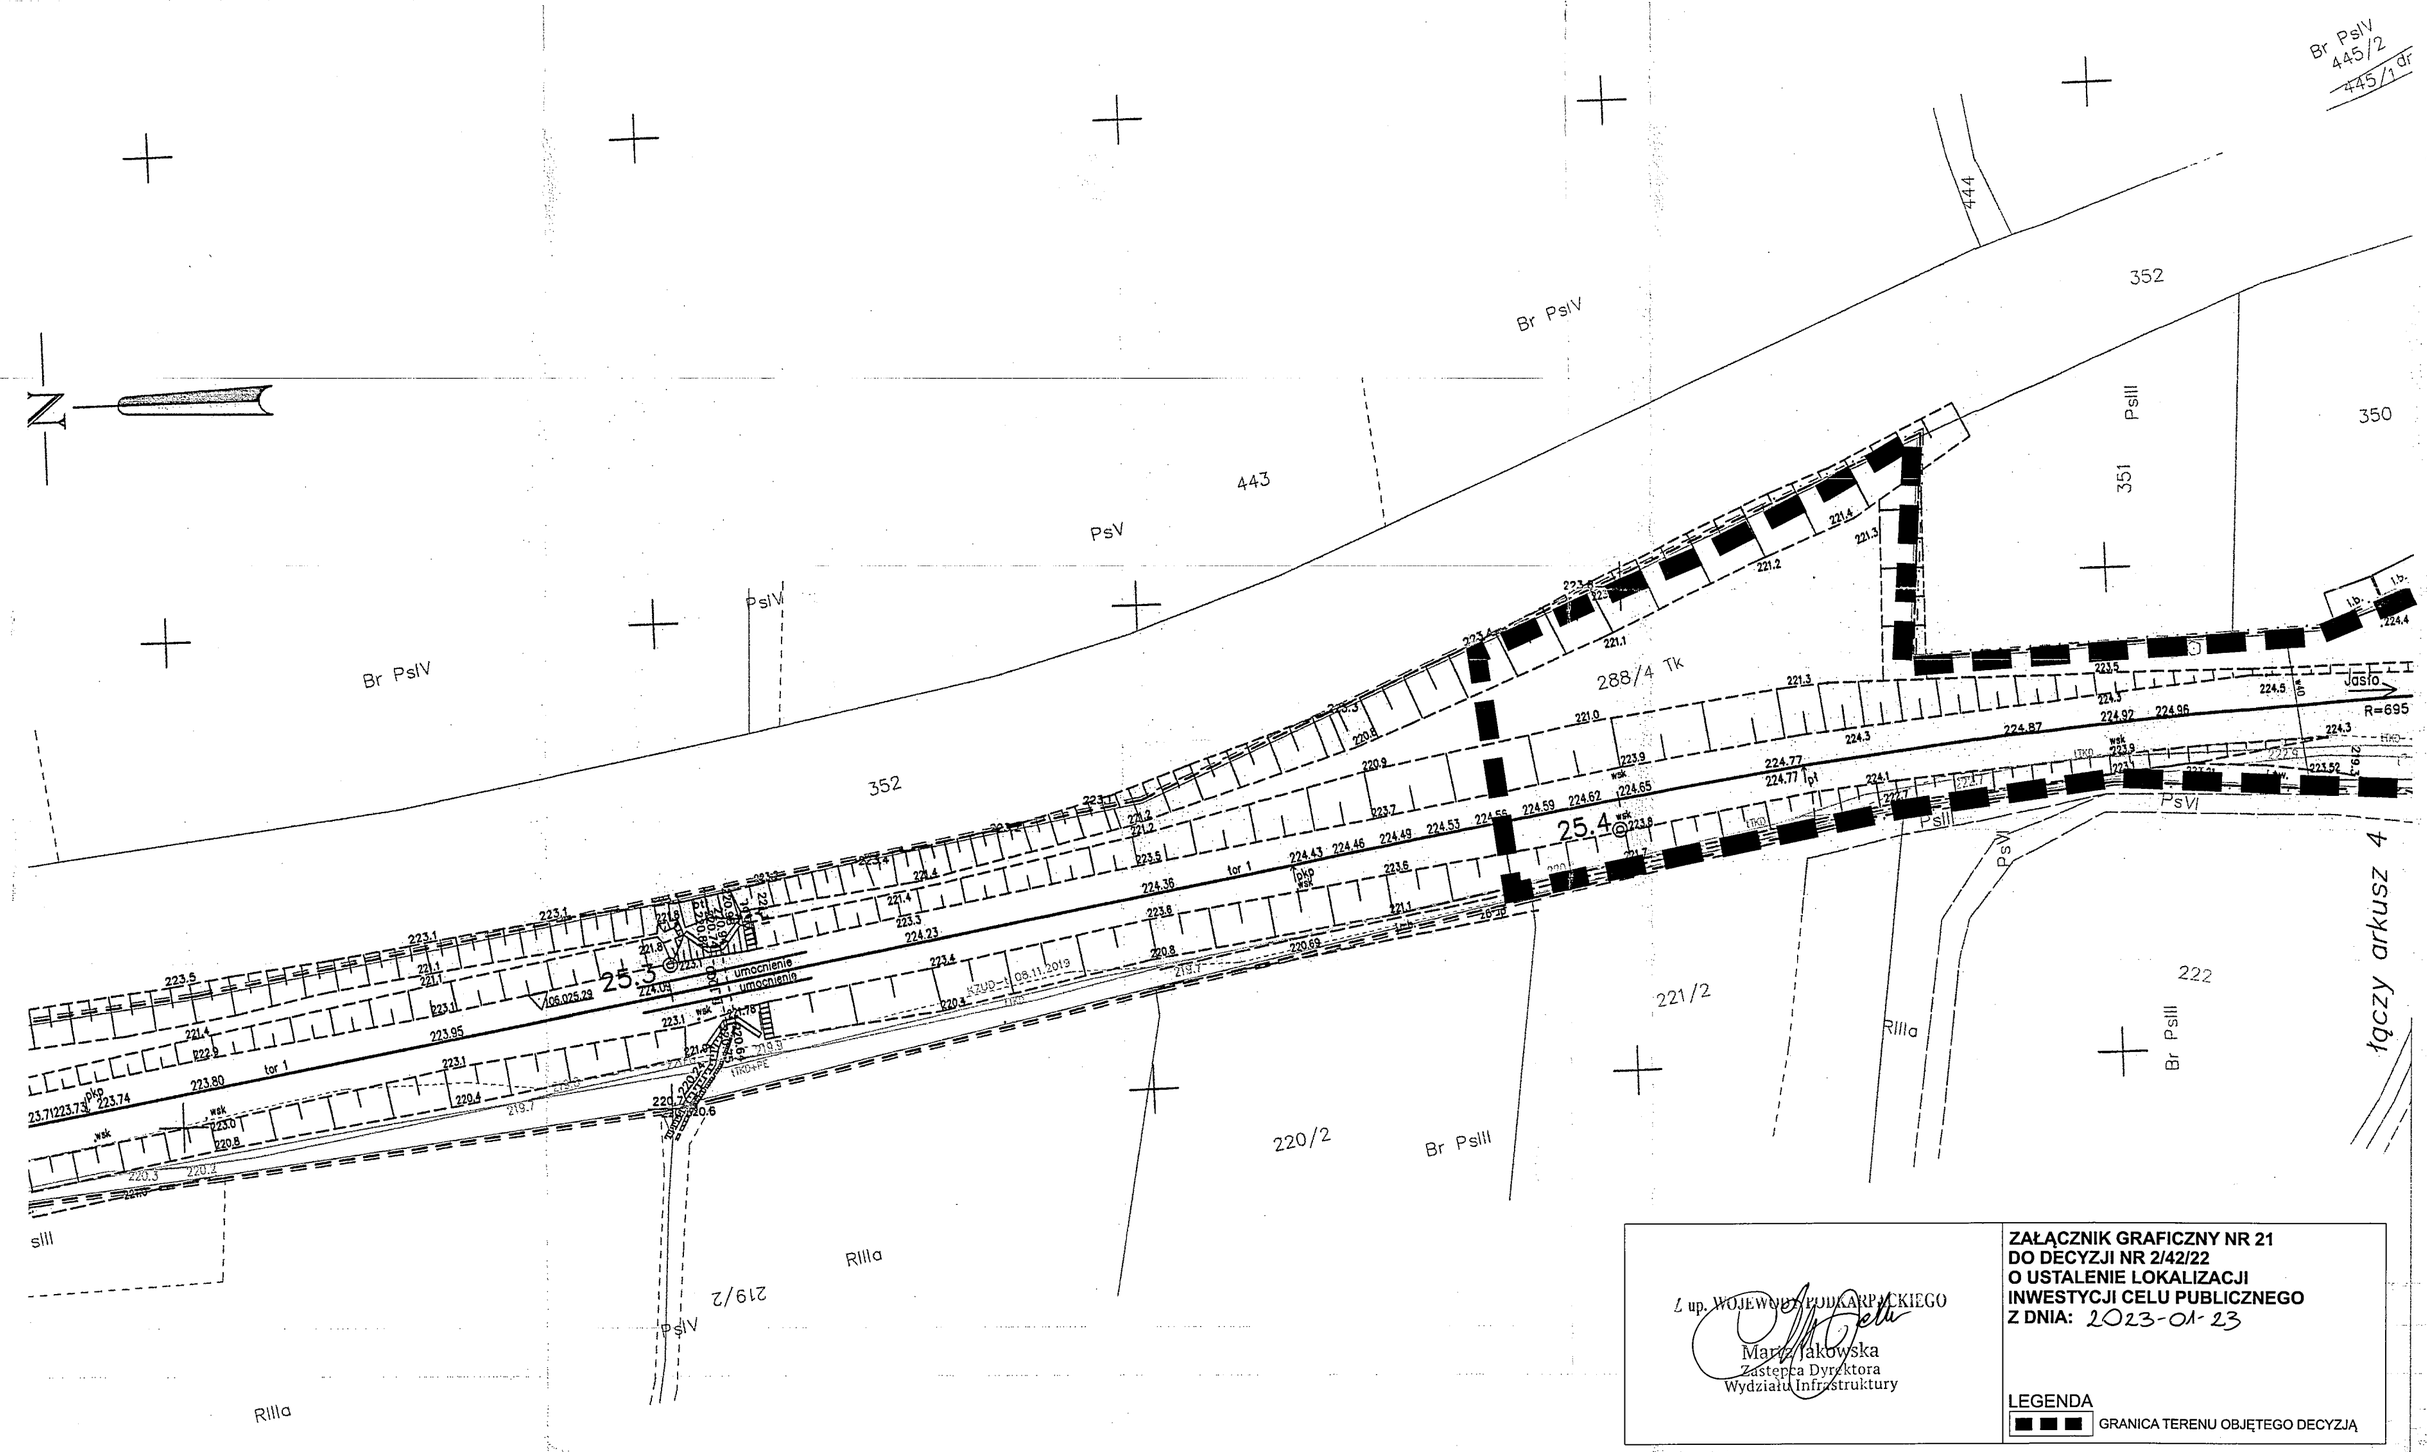

Z up. WOJEWODY PODKARPACKIEGO Marta Jakowska Zastępca Dyrektora Wydziału Infrastruktury	**ZAŁĄCZNIK GRAFICZNY NR 21** **DO DECYZJI NR 2/42/22** **O USTALENIE LOKALIZACJI** **INWESTYCJI CELU PUBLICZNEGO** **Z DNIA:** 2023-01-23 LEGENDA ■■■ GRANICA TERENU OBJĘTEGO DECYZJĄ

MAPA SYTUACYJNO – WYSOKOŚCIOWA
Z UZBROJENIEM PODZIEMNYM
DO CELÓW PROJEKTOWYCH
Arkusz 3/10
Skala 1:500

Linia: nr 106 Rzeszów Główny – Jasło Osobowe
Stacja: szlak Czudec – Strzyżów nad Wisłokiem
Km: 24.760–25.480
Sekcje mapy: 7.122.28.23.1.4, 7.122.28.23.3.2, 7.122.28.23.3.4,
DER: PL-Op-106/3/48

Układ współrzędnych: "2000"
Układ wysokości : Kronsztadt "1986"
Stan na dzień: 19.05.2021r

Nie wyklucza się istnienia w terenie innych, nie wykazanych na niniejszej mapie urządzeń podziemnych, które nie były zgłoszone do inwentaryzacji.

Niniejsza mapa zawiera w swojej treści planowane inwestycje uzgodnione w Kolejowym Zespole Uzgadniania Dokumentacji Projektowej.

Legenda:
-·-·-·-·-·-·-·- – zakres opracowania
-·-·-·- – granica terenu zamkniętego PKP
wsk – ziemny znak regulacji osi toru

Woj. podkarpackie
Powiat: strzyżowski

Jedn. ewid.: Czudec
Obręb: 0007 [181901_2.0007] Zaborów
Działka terenu zamkn.: 625/2

Jedn. ewid.: Strzyżów gmina
Obręb: 0010 [181901_2.0010] Glinik Charzewski
Działka terenu zamkn.: 288/4, 288/1

Wykonawca:

KA - RO Sp. z o.o.
ul. Myśliborska 98E/149
03-185 Warszawa
NIP 5242755408, REGON 146401705

mgr inż. Roman Bornus
GEODETA UPRAWNIONY
nr upr. 18165

5530100
7559600

PKP S.A.
Oddział Gospodarowania Nieruchomościami w Krakowie
KOLEJOWY OŚRODEK DOKUMENTACJI GEODEZYJNEJ I KARTOGRAFICZNEJ W KRAKOWIE

W oznaczonym obszarze.....
.....PKP - teren zamknięty
dokonano aktualizacji treści kolejowej mapy sytuacyjno-wysokościowej. Dokumenty z pomiaru przyjęto do zasobu w dniu 10.02.2022r.
i zewidencjonowano pod nr .....
.....PL-Op-106/3/48.....

Niniejsza mapa może służyć do celów projektowych

Projektowane obiekty budowlane wymagające pozwolenia na budowę podlegają wytyczeniu i inwentaryzacji powykonawczej po zgłoszeniu przez jednostki uprawnione do wykonawstwa prac geodezyjnych na terenie zamkniętym.

Kraków, dn. 10.02.2022r.

Z up. Dyrektora Oddziału
GŁÓWNY SPECIALISTA
pieczęć i podpis osoby uprawnionej
Andżelika Kowal