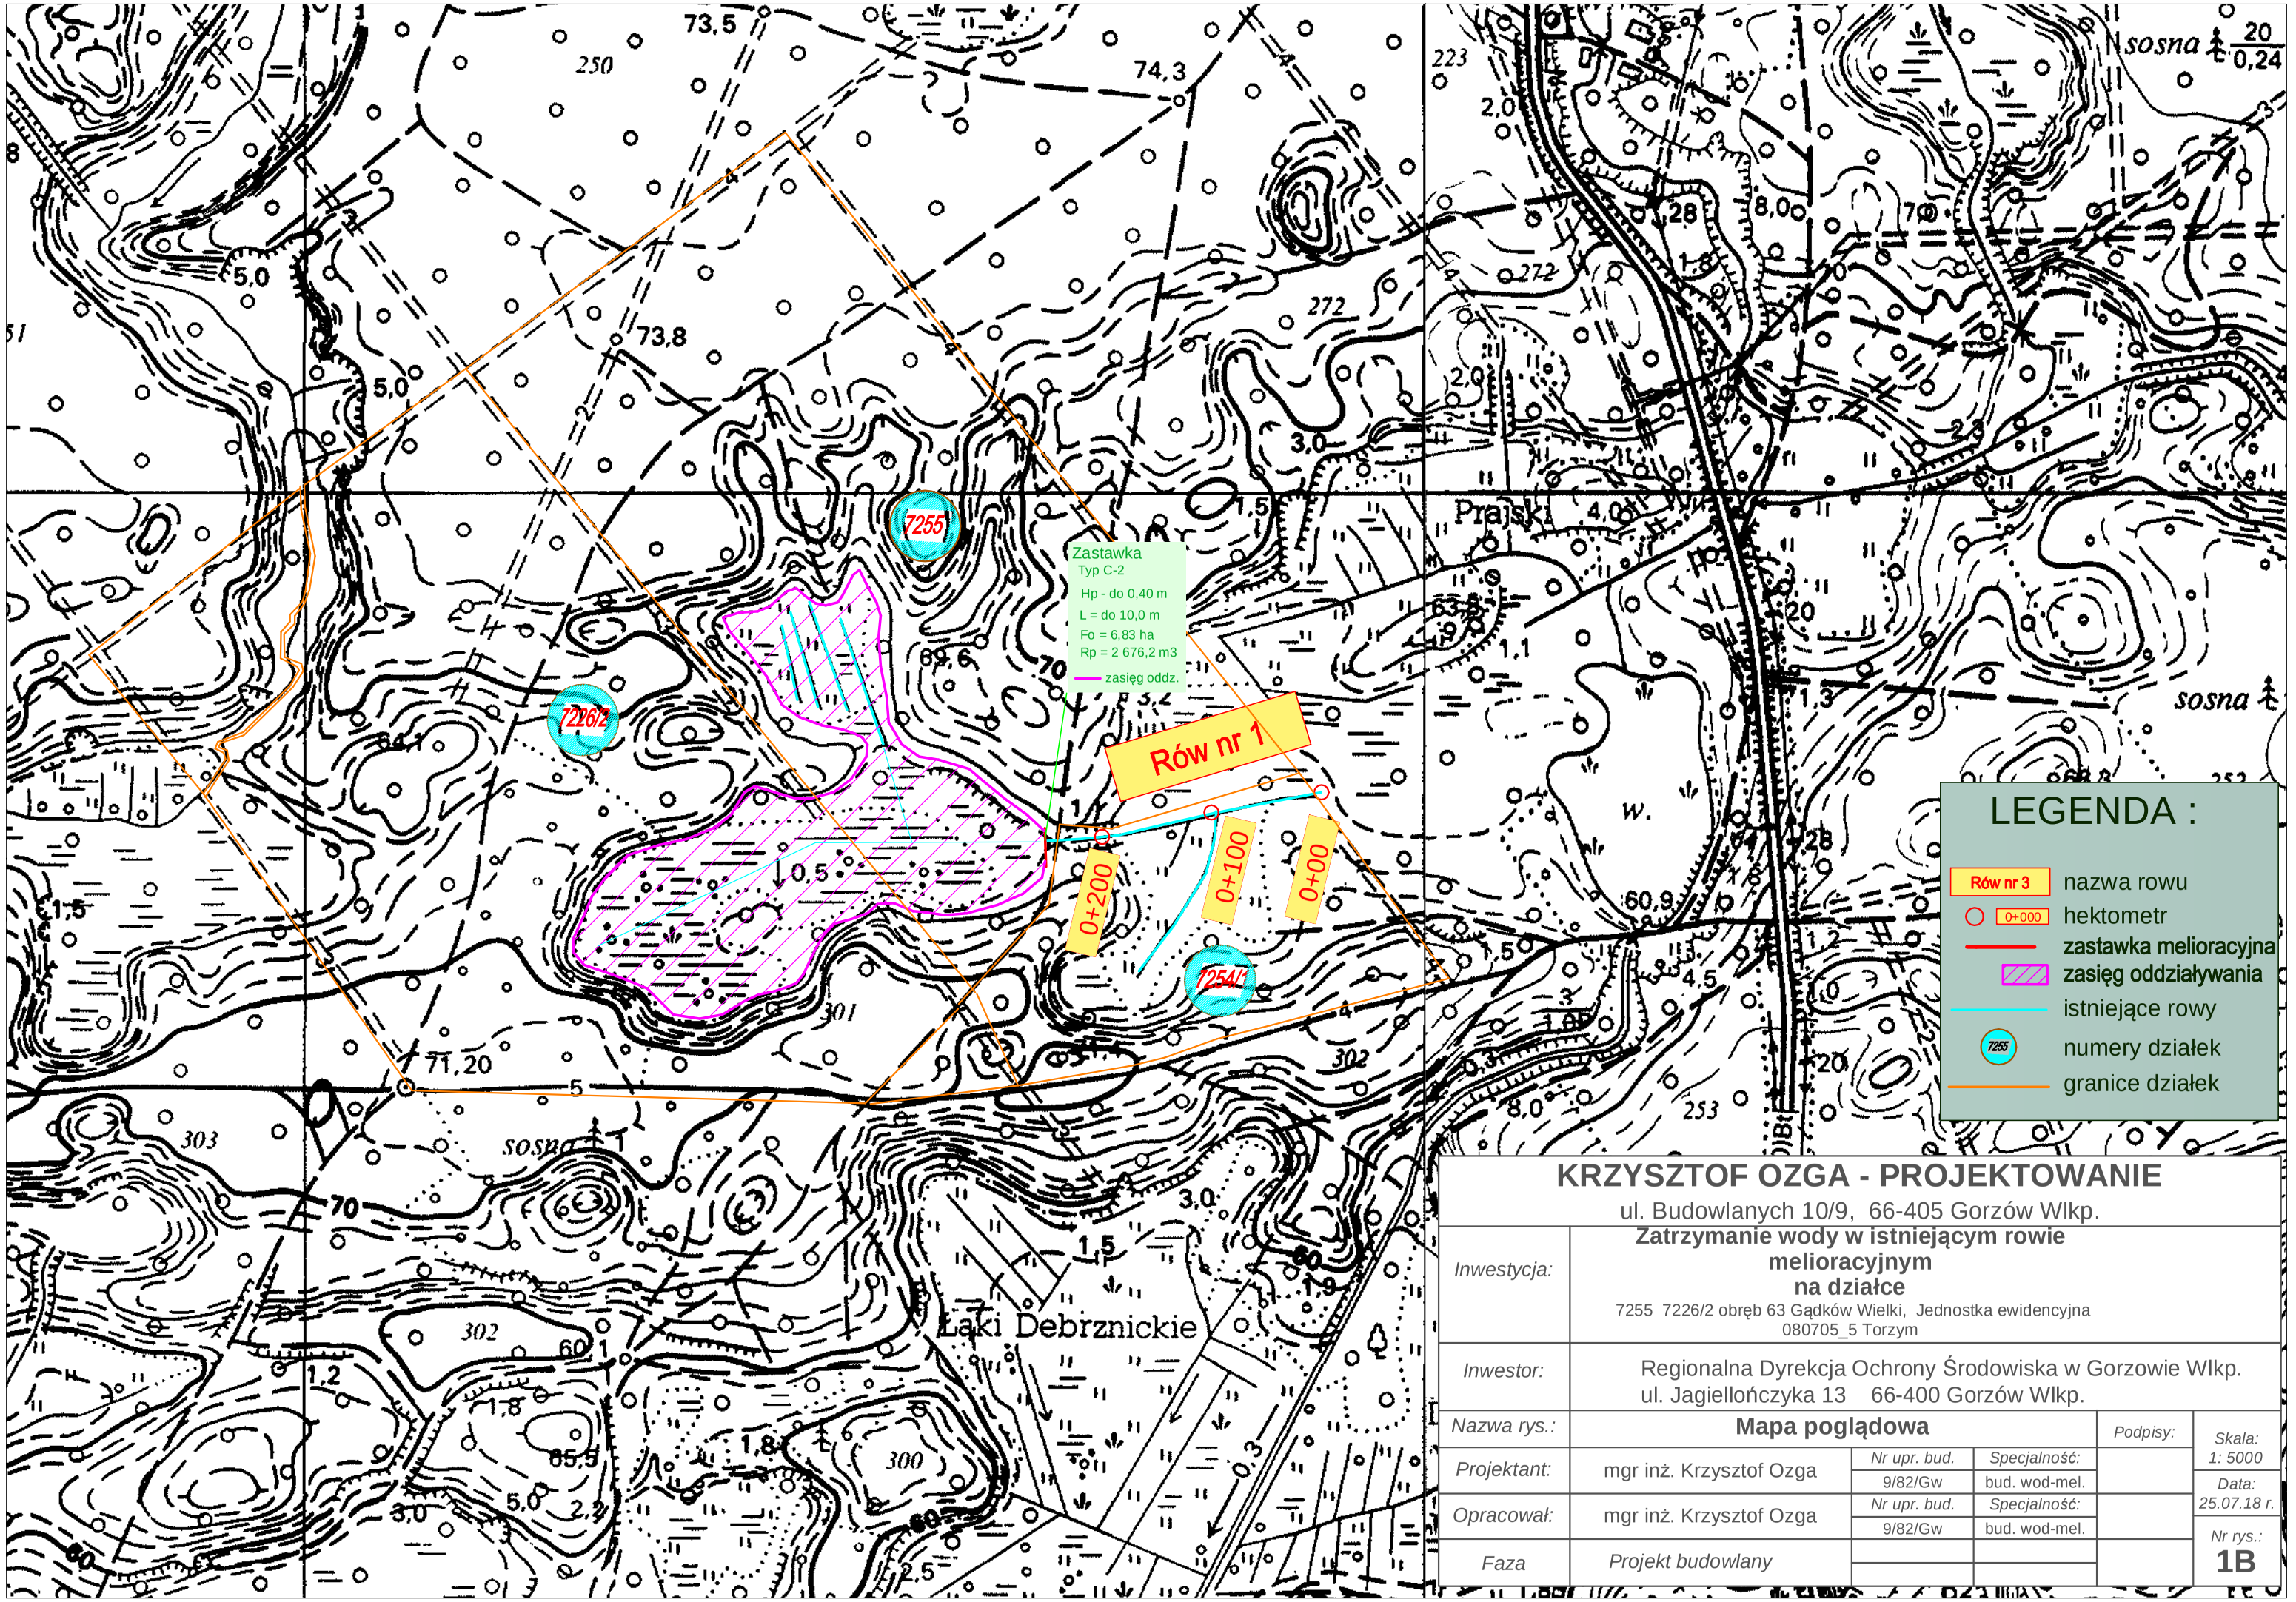

KRZYSZTOF OZGA - PROJEKTOWANIE

ul. Budowlanych 10/9, 66-405 Gorzów Wlkp.

Inwestycja:	**Zatrzymanie wody w istniejącym rowie melioracyjnym na działce** 7255 7226/2 obręb 63 Gądków Wielki, Jednostka ewidencyjna 080705_5 Torzym				
Inwestor:	Regionalna Dyrekcja Ochrony Środowiska w Gorzowie Wlkp. ul. Jagiellończyka 13 66-400 Gorzów Wlkp.				
Nazwa rys.:	**Mapa poglądowa**			*Podpisy:*	*Skala:* 1: 5000
Projektant:	mgr inż. Krzysztof Ozga	*Nr upr. bud.* 9/82/Gw	*Specjalność:* bud. wod-mel.		*Data:* 25.07.18 r.
Opracował:	mgr inż. Krzysztof Ozga	*Nr upr. bud.* 9/82/Gw	*Specjalność:* bud. wod-mel.		*Nr rys.:* **1B**
Faza	*Projekt budowlany*				