

OPIS GŁÓWNYCH TYPOW ARMATURY I AKCESORIÓW:		PLTYKI: białe ściennie
1 - miska ustępowa na stelażu podtylnkowym		PLTYKI: grafitowe ściennie
2 - miska ustępowa dla osób niepełnosprawnych na stelażu podtylnkowym z poręczami ściennymi stałymi i uchylnymi		PLTYKI: grafitowe podłogowe pod prysznic
3 - umywalka prostokątna 60 x 42cm z lustrem		PLTYKI: grafitowe podłogowe
4 - umywalka dla osób niepełnosprawnych 60 x 50cm na stelażu podtylnkowym z lustrem z regulacją kąta		
5 - podajnik papieru toaletowego		
6 - pojemnik na odpady		
7 - kosz na śmieci		
8 - dozownik mydła		
9 - suszarka do rąk		
10 - bateria natyiskowa, głowica natryskowe nasączenie, puszką podtylnkową do baterii natryskowej		
11 - pisuar na stelażu podtylnkowym		
12 - poręcz ścienna stała i siedzisko zawieszane		
13 - umywalka do mycia niemowląt		
14 - przewijak		
15 - zlew gospodarczy		
ŚCIANA ZEWNĘTRZNA: beton komórkowy 36,5cm, 6cm izolacji termicznej		
ŚCIANA ZEWNĘTRZNA: ściana z pustaków szklanych		
ŚCIANA WEWNĘTRZNA: beton komórkowy 20, 12cm		
ŚCIANKA WEWNĘTRZNA: z płyt z termoutwardzalnego tworzywa sztucznego (WC)		
ŚCIANKA INSTALACYJNA: płyty GK na stelażu stalowym		



Fundusze Europejskie  
Infrastruktura i Środowisko



Rzeczpospolita  
Polska



Unia Europejska  
Fundusze Społeczności

Investor:  
  
Skarb Państwa - Generalny Dyrektor Dróg Krajowych i Autostrad - działający przez Autostradę Oddział w Rzeszowie 35-959 Rzeszów ul. Legionów 20

Wykonawca:  
Konsorcjum Spółek:  
**Mostostal**  
Mostostal Warszawa S.A.  
02-673 Warszawa  
ul. Konstruktorska 12A

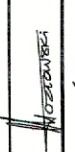

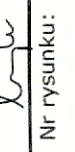

Projektant:  
  
Promost Consulting Sp. z o.o Sp. K  
ul. Jana Niemierskiego 4  
35-307 Rzeszów

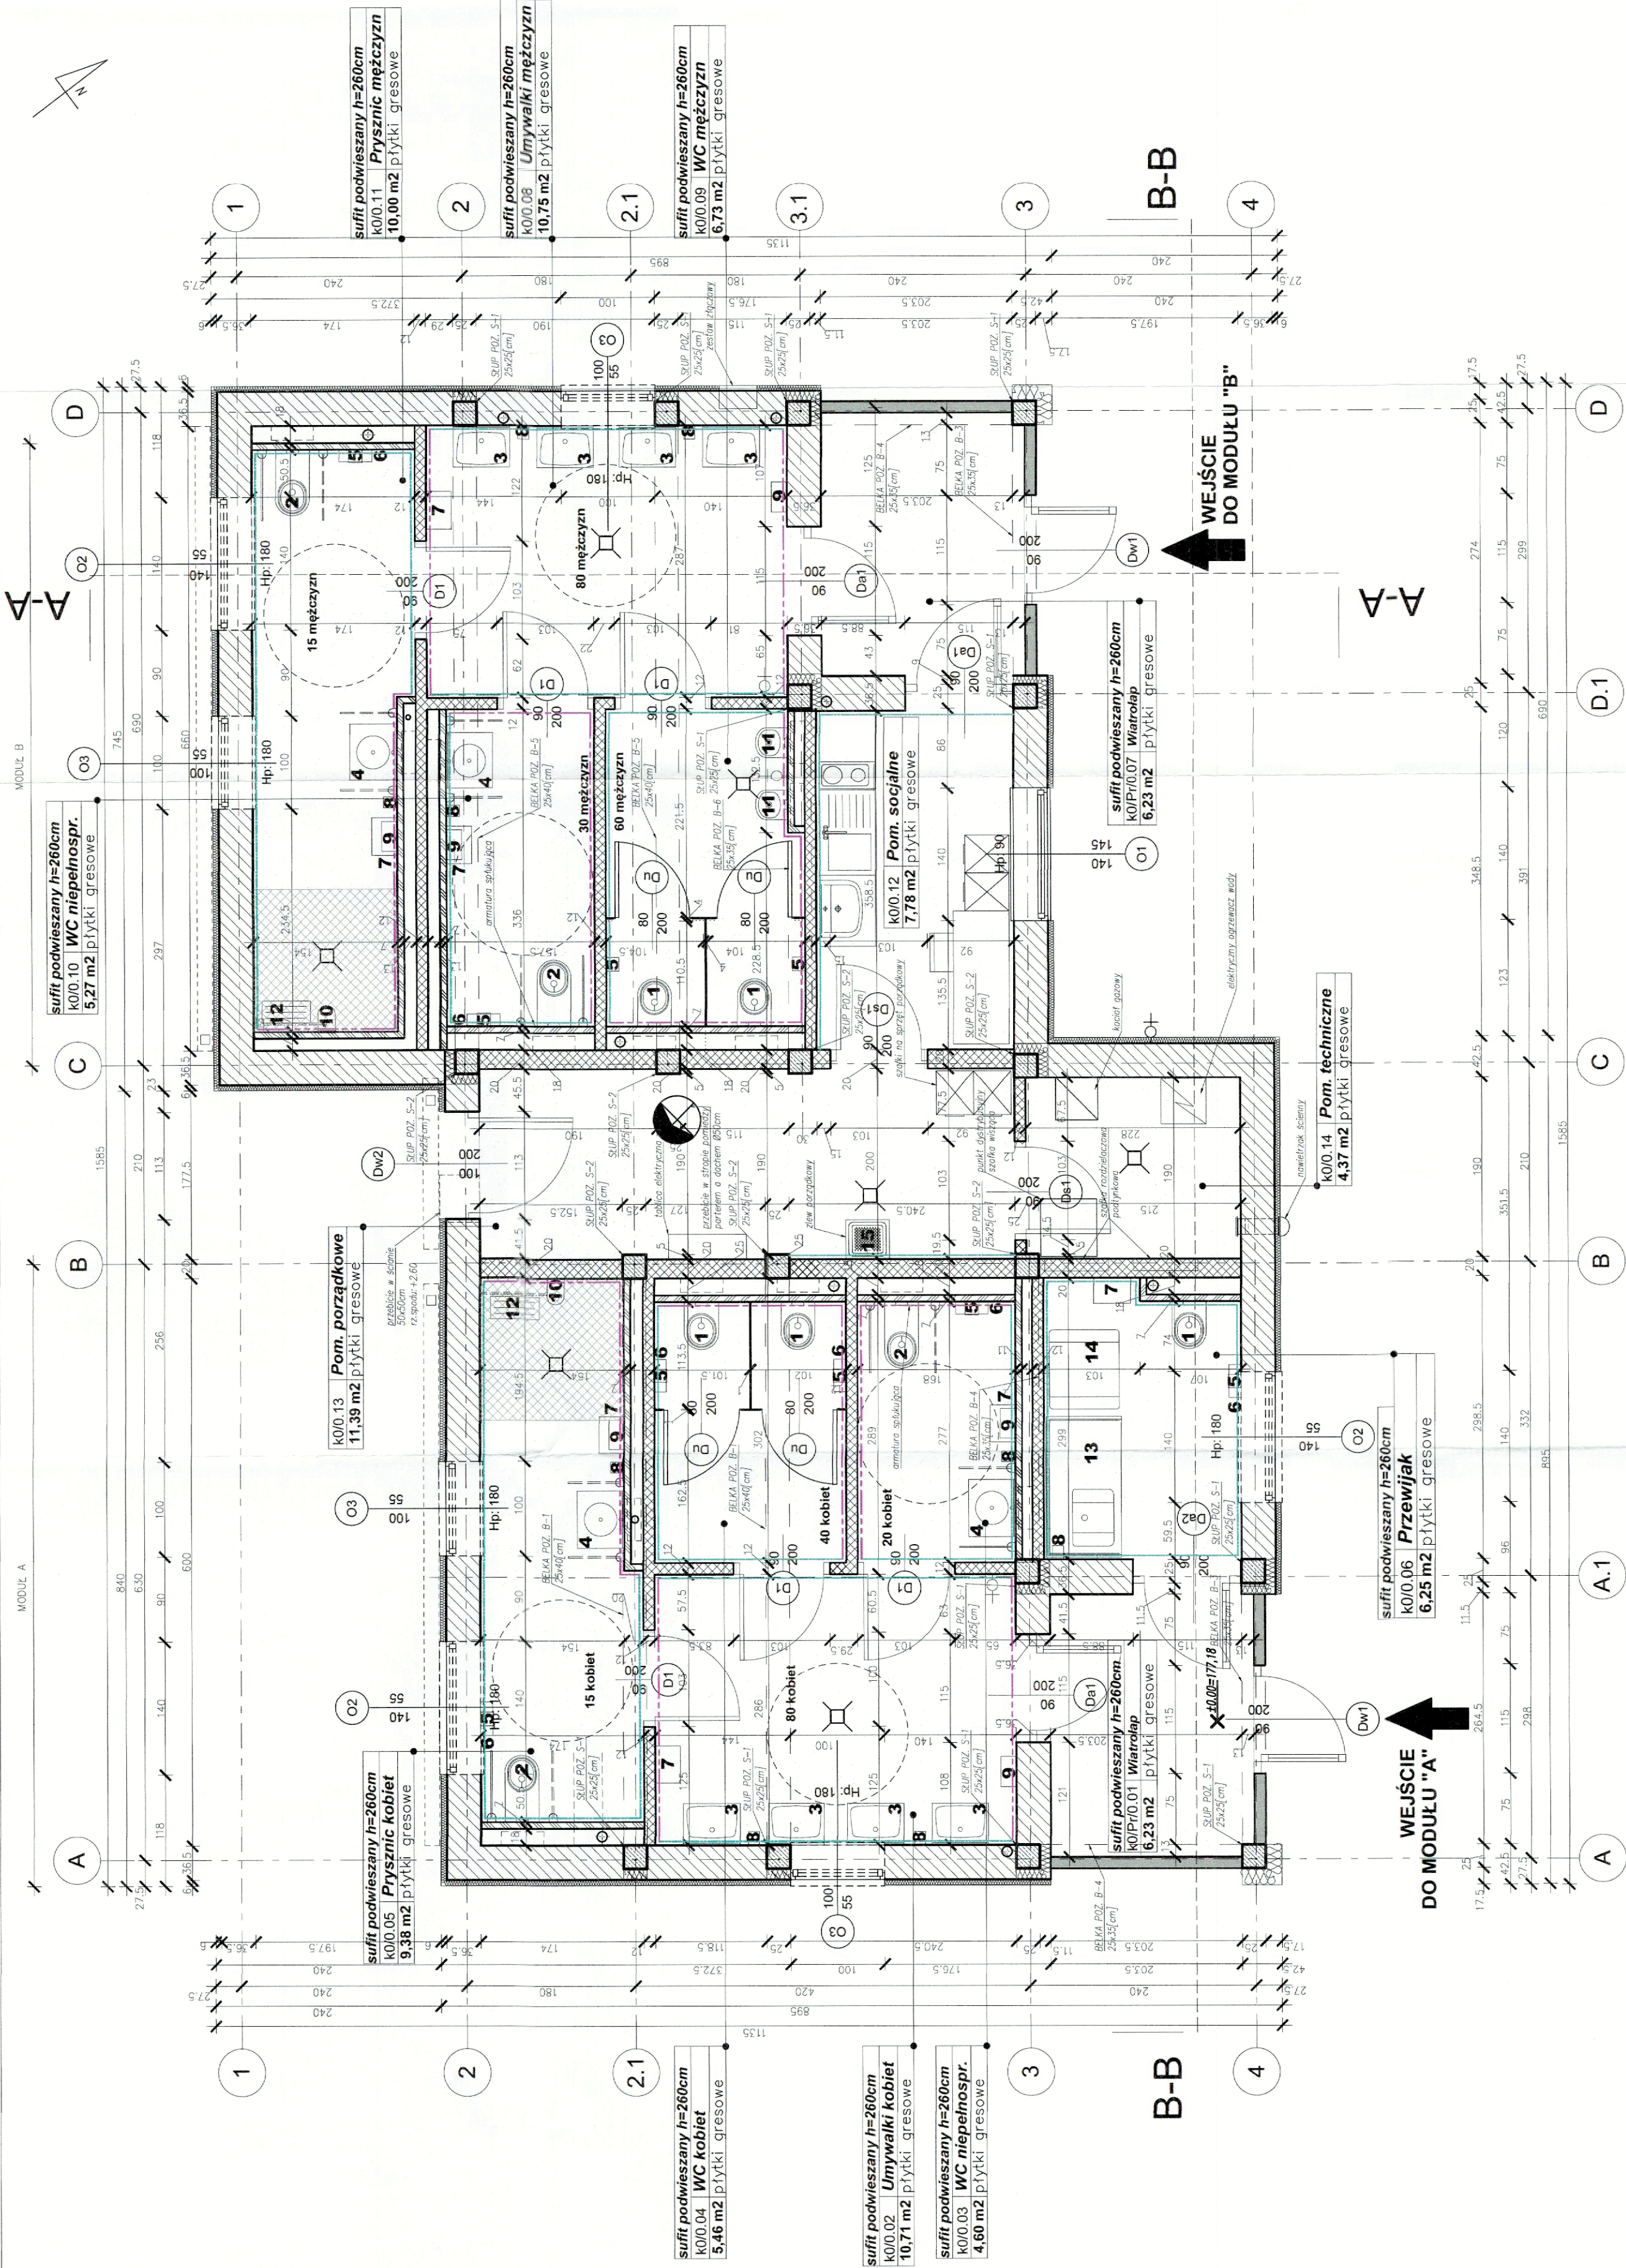
Zadanie inwestycyjne:  
Zaplanowanie i budowa drogi ekspresowej S19 na odcinku od węzła „Nisko Południe” (bez węzła) do węzła „Sokołów Małopolski Północ” (z węzłem) z podziałem na trzy zadania w zakresie:  
Zadanie „A” od węzła „Nisko Południe” (bez węzła) do węzła „Podgórze” (bez węzła) o długości około 11,5 km  
Nazwa zamierzenia budowlanego:  
Budowa drogi ekspresowej S-19 Nisko - Sokołów Małopolski na odcinku od węzła „Nisko Południe” (bez węzła) do węzła „Podgórze” (bez węzła) od km 419+150,00 do km 430+300,00 wraz z niezbędną infrastrukturą techniczną, budowlami i urządzeniami budowlanymi

Nazwa części opracowania:  
PROJEKT WYKONAWCZY

Tytuł projektu:  
Budowa budynków sanitariatów

Tytuł rysunku:  
RZUT PRZYZIEMIENIA - MOP III PODGÓRZE

Funkcja:	Imię i Nazwisko:	Nr uprawnień:	Podpis:
BRANŻA ARCHITEKTONICZNA			
Projektant:	mgr inż. arch. Tomasz Kozłowski	12/PKOKK/2012	
Opracowujący:	mgr inż. arch. Marcin Knutel		
Opracowująca:	mgr inż. arch. Justyna Ozga		
Sprawdzający:	mgr inż. arch. Karolina Majczak	20/PKOKK/2017	
Nr umowy:	Skala:	Data:	Nr rysunku:
2410.4.2015.A.Z dnia 14-11-2018 r.	1:50	listopad 2019	AB
PW		AB	A-09



Numer	Nazwa strefy	Powierzchnia m2	Pow. ruchu
0.01	Wiatrołap	6,23	
0.02	Umywalki kobiet	10,71	
0.03	WC niepełnospr. k.	4,60	
0.04	WC kobiet	5,46	
0.05	Prysznic kobiet	9,38	
0.06	Przewijak	6,25	
0.07	Wiatrołap	6,23	
			Pow. ruchu
			105,15
			SUMA

Numer	Nazwa strefy	Powierzchnia m2
0.08	Umywalki mężczyzn	10,75
0.09	WC mężczyzn	6,73
0.10	WC niepełnospr. m.	5,27
0.11	Prysznic mężczyzn	10,00
0.12	Pom.socjalne	7,78
0.13	Pom. porządkowe	11,39
0.14	Pom. techniczne	4,37
		SUMA

REWIZJA 01	DATA: 2020.05.15
-ZMIANA KOTŁA NA GAZOWY	
-ZMIANA WENTYLACJI POM. TECHNICZNEGO NA GRAWITACYJNĄ	