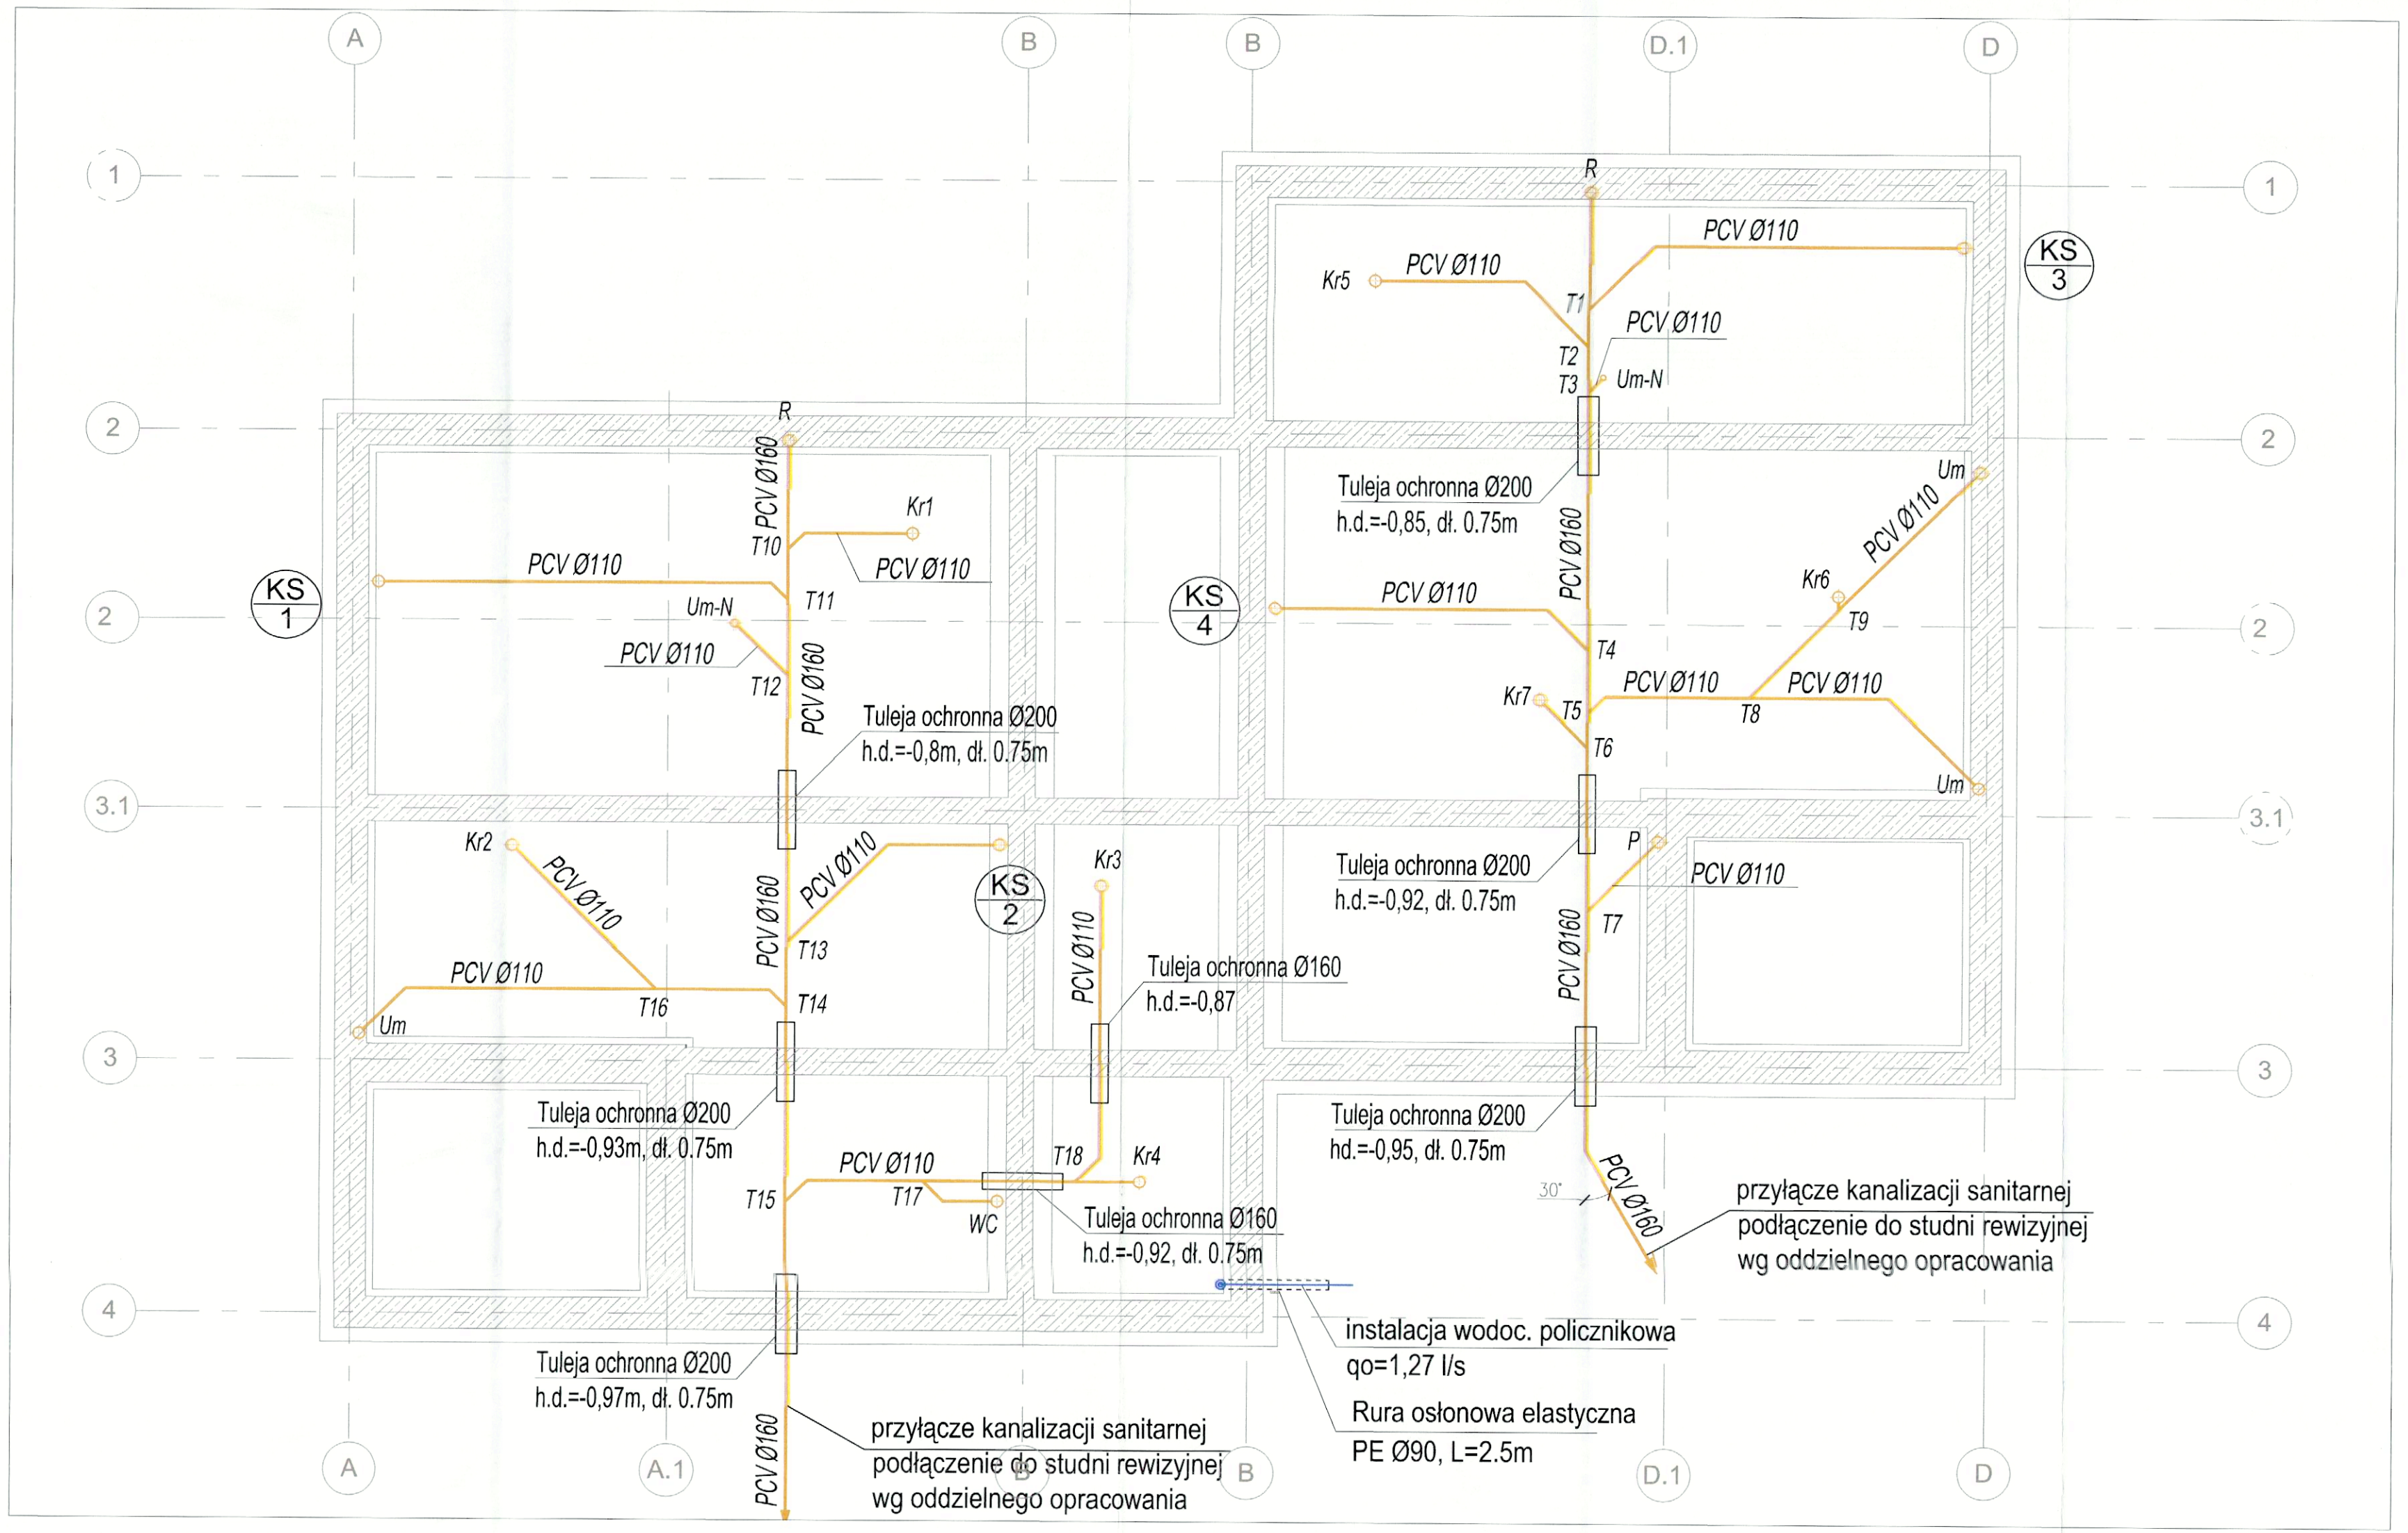

OZNACZENIA:

- Ø110 — Proj. instalacja kanalizacji sanitarnej z rur PCV w zabudowie g-k i w posadzce;
- KS 1 — Proj. piony kanalizacji sanitarnej;
- Zl — Proj. umywalka z blatem do mycia niemowląt z baterią umywalkową stojącą;
- Zl — Proj. zlewozmywak z baterią stojącą z ruchomą wylewką;
- Um — Proj. umywalka z baterią stojącą sterowaną optoelektronicznie;
- Um-N — Proj. umywalka dla niepełnosprawych z baterią stojącą bezdotykową, z poręczami oraz stelażem podtynkowym;
- WC-N — Proj. wisząca miska ustępowa dla niepełnosprawnych ze stelażem podtynkowym, płuczką bezdotykową;
- WC — Proj. wisząca miska ustępowa ze stelażem podtynkowym, płuczką bezdotykową;
- P — Proj. pisuar z płuczką podtynkową lub zaworem spł. bezdotyk.;
- Zl — Proj. zlew gospodarczy z baterią ścienną;
- Proj. bateria natryskowa elektroniczna z podtynkowa puszka przył. i wylewką stałą;
- Kr — Proj. wpust podłogowy dn100 z rusztem ze stal. nierdz.;
- R — Proj. rewizja kanalizacji sanit. wyprowadzona na ścianę dostęp przez drzwiczki rewizyjne wandaloodporne;

Fundusze Europejskie Infrastruktura i Środowisko | Rzeczpospolita Polska | Unia Europejska Fundusz Spójności

Inwestor:
GDDKiA
Skarb Państwa - Generalny Dyrektor Dróg Krajowych i Autostrad - działający przez Generalną Dyrekcję Dróg Krajowych i Autostrad Oddział w Rzeszowie
35-959 Rzeszów ul. Legionów 20

ZATWIERDZAM DO REALIZACJI
Inżynier Kontraktu
Stanisław Leśniak

Wykonawca:
Konsorcjum Spółek:
Mostostal Warszawa S.A.
02-673 Warszawa
ul. Konstruktorska 12A
Acciona Construccion S.A.
Avda. de Europa 18 Parque Empresarial la Moraleja
28108 Alcobendas, Madryt, Hiszpania

Projektant:
PROMOST CONSULTING
Promost Consulting Sp. z.o.o Sp. K
ul. Jana Niemierskiego 4
35-307 Rzeszów

Zadanie inwestycyjne:
Zaprojektowanie i budowa drogi ekspresowej S19 na odcinku od węzła „Nisko Południe" (bez węzła) do węzła „Sokołów Małopolski Północ" (z węzłem) z podziałem na trzy zadania w zakresie:
Zadanie „A" od węzła „Nisko Południe" (bez węzła) do węzła „Podgórze" (bez węzła) o długości około 11,5 km

Nazwa zamierzenia budowlanego:
Budowa drogi ekspresowej S-19 Nisko - Sokołów Małopolski na odcinku od węzła „Nisko Południe" (bez węzła) do węzła „Podgórze" (bez węzła) od km 419+150,00 do km 430+300,00 wraz z niezbędną infrastrukturą techniczną, budowlami i urządzeniami budowlanymi

Nazwa części opracowania:
PROJEKT WYKONAWCZY

Tytuł projektu:
Budowa budynków sanitariatów

Tytuł rysunku:
RZUT FUNDAMENTÓW - MOP II JEŻOWE
INSTALACJA WOD-KAN

Funkcja:	Imię i Nazwisko:	Nr uprawnień:	Podpis:
BRANŻA SANITARNA			
Projektant:	mgr inż. Dorota Wolak	PDK/0067/POOS/06	Wolak
Asystent proj.:			
Sprawdzający:	mgr inż. Grzegorz Rechtoń	PDK/0071/PWOS/06	

Nr umowy:	Skala:	Data:	Stadium:	Branża:	Nr rysunku:
2410.4.2015.A z dnia 14-11-2018 r.	1:50	listopad 2019	PW	S	S-01