


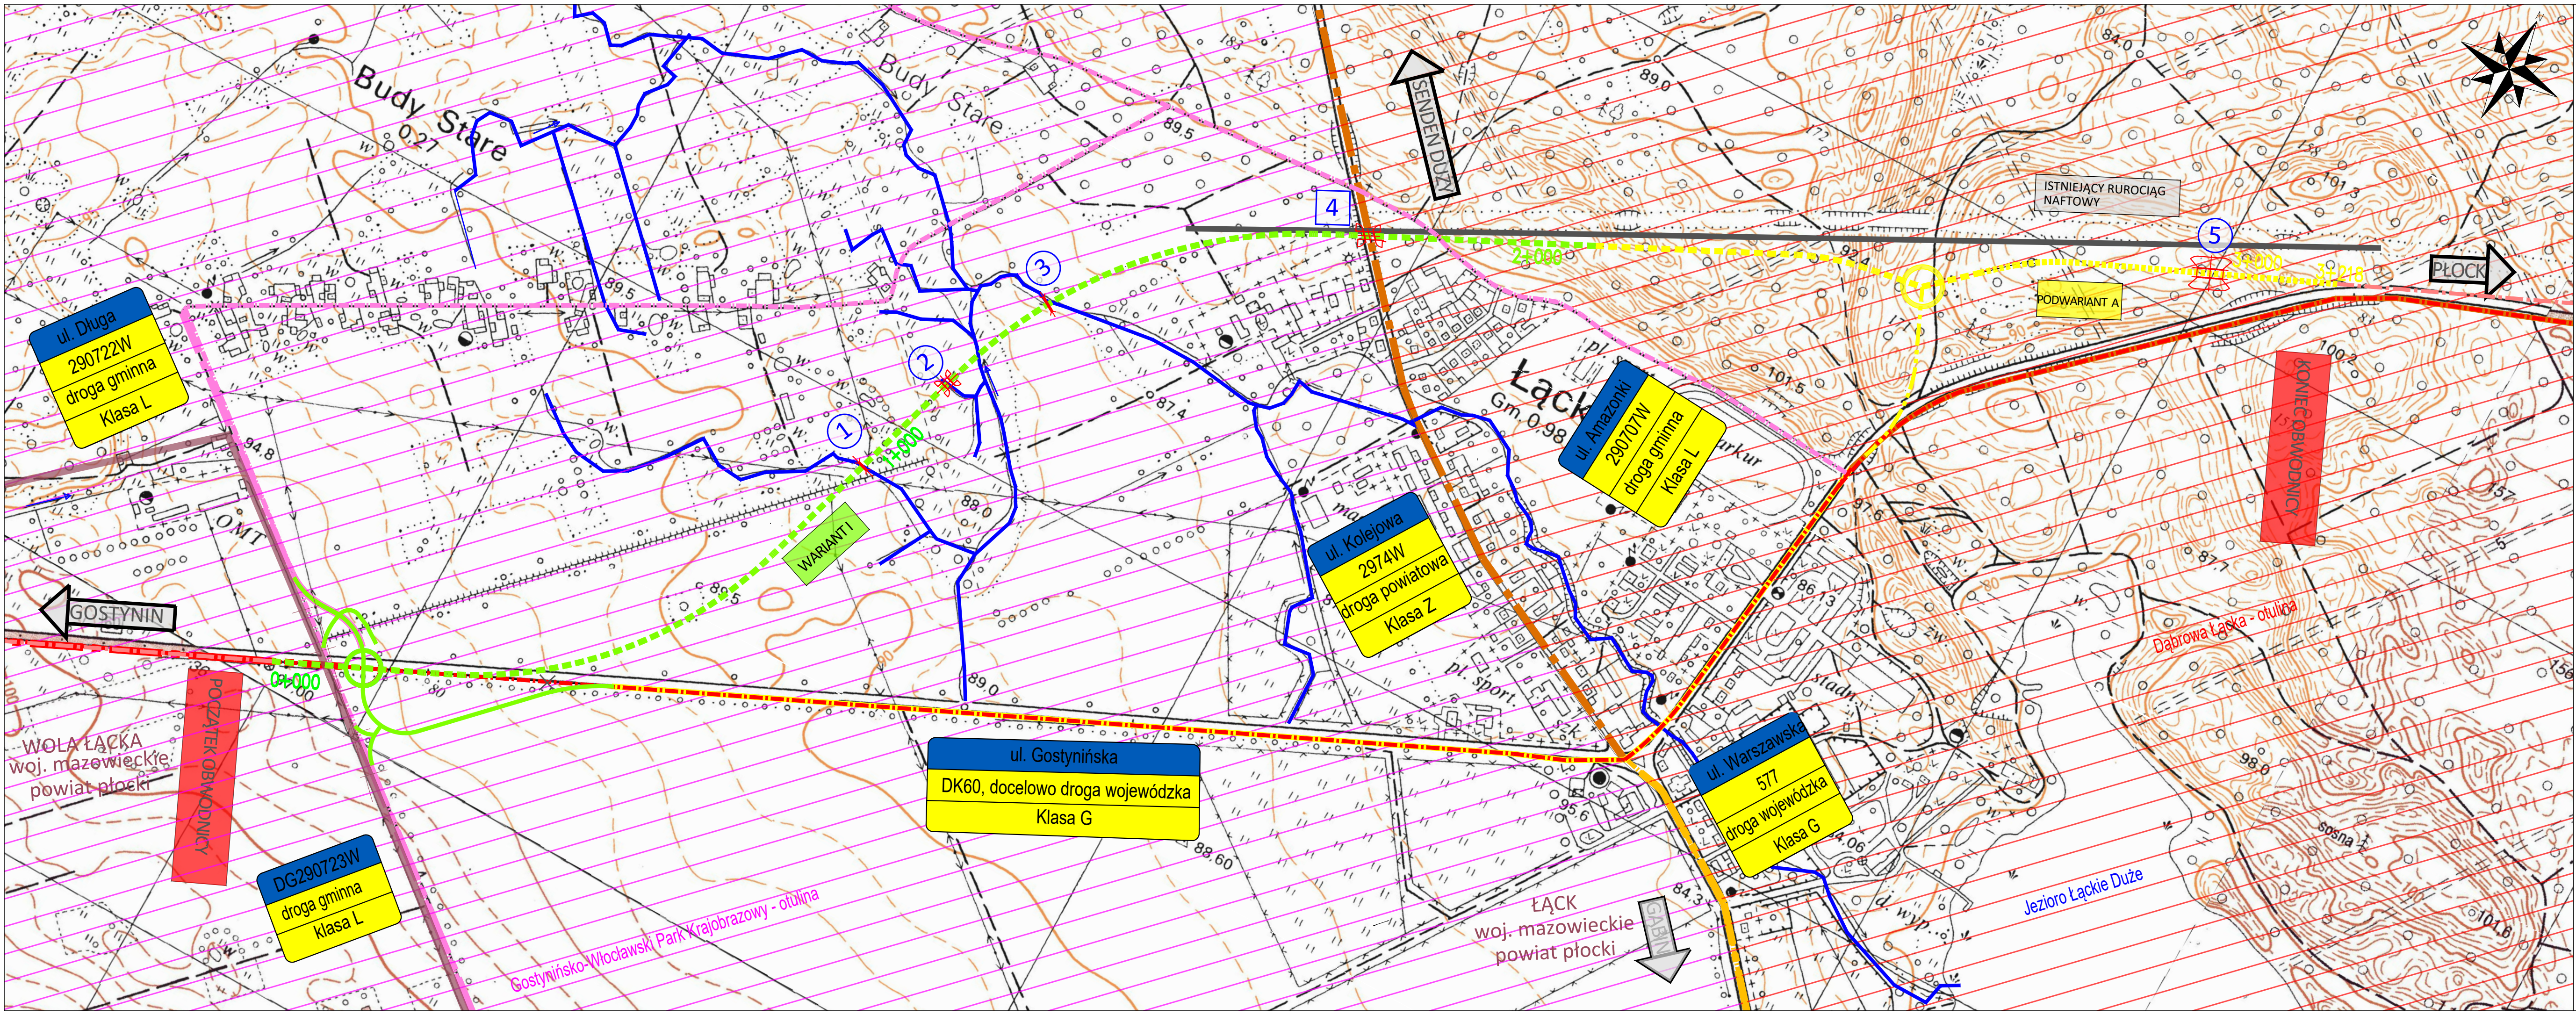

- LEGENDA**
- WARIANT I - PRZEBIEG DK 60
 - WARIANT I - PRZEBIEG DRÓG INNYCH KATEGORII
 - PODWARIANT A - PRZEBIEG DK 60
 - PODWARIANT A - PRZEBIEG DRÓG INNYCH KATEGORII
 - ISTNIEJĄCA DROGA KRAJOWA - DO PRZEJĘCIA W ZARZĄD WOJEWÓDZTWA
 - STARODROŻE DROGI KRAJOWE
 - NOWY PRZEBIEG DROGI KRAJOWEJ NR 60
 - ISTNIEJĄCE DROGI WOJEWÓDZKIE
 - ISTNIEJĄCE DROGI POWIATOWE
 - ISTNIEJĄCE DROGI GMINNE
 - GRANICE OTULINY GOSTYNIŃSKO-WŁOCŁAWSKIEGO PARKU KRAJOBRAZOWEGO
 - GRANICE OTULINY OBSZARU CHRONIONEGO KRAJOBRAZU "DĄBROWA ŁĄCKA"
 - CIEKI WODNE
 - GRANICE OBRĘBÓW
 - ZADANIE "ROZBUDOWA DK60 NA ODCINKU GOSTYNIN-PŁOCK"
 - ISTNIEJĄCY RUROCIĄG NAFTOWY
 - OZNACZENIA DRÓG PUBLICZNYCH
 - OZNACZENIA PRZEBIEGU DRÓG WOJEWÓDZKICH I KRAJOWYCH

- PROJEKTOWANE OBIEKTY INŻYNIERSKIE**
- 1 PRZEPUST I PRZEJŚCIE DLA PŁAZÓW ZESPOŁONE Z CIEKIEM
 - 2 PRZEJŚCIE DLA ZWIERZĄT ŚREDNICH
 - 3 PRZEPUST I PRZEJŚCIA DLA PŁAZÓW ZESPOŁONE Z CIEKIEM
 - 4 WIADUKT DROGOWY
 - 5 PRZEJŚCIE GÓRĄ DLA ZWIERZĄT

Investor:

Skarb Państwa, Generalny Dyrektor
Dróg Krajowych i Autostrad w Warszawie
ul. Wronia 53
00-874 Warszawa

Generalna Dyrekcja Dróg Krajowych
i Autostrad w Warszawie
ul. Mińska 25
03-808 Warszawa

Jednostka projektowa:

ARKAS-PROJEKT ARKAS-PROJEKT
sp. z o.o. sp. k.

al. Piłsudskiego 70A, 10-450 Olsztyn, tel: (+089) 532 45 00, fax: (+089) 532 45 10

Numer sprawy:

323/2020

Nazwa dokumentacji:

"Budowa obwodnicy Łacka w ciągu drogi krajowej nr 60"

Tytuł rysunku:

Plan orientacyjny dla wariantu W1A

Branża:

Drogowa

Główny Projektant:

inż. Włodzimierz Buszke

w specjalności drogowej
1686/Gd/84

Podpis:

Projektant:

mgr inż. Arkadiusz Obidziński

w specjalności drogowej
WAM/0014/POOD/08

Podpis:

Projektant:

mgr inż. Krystian Obidziński

w specjalności drogowej
WAM/0096/POOD/09

Podpis:

Opracował:

inż. Bartosz Kikul

Podpis:

Nr arch.:

376-ARKAS/OLS/2020

Stadium:

STĘS

Data:

01.2022

Skala:

1:5000

Nr rys.:

1.1