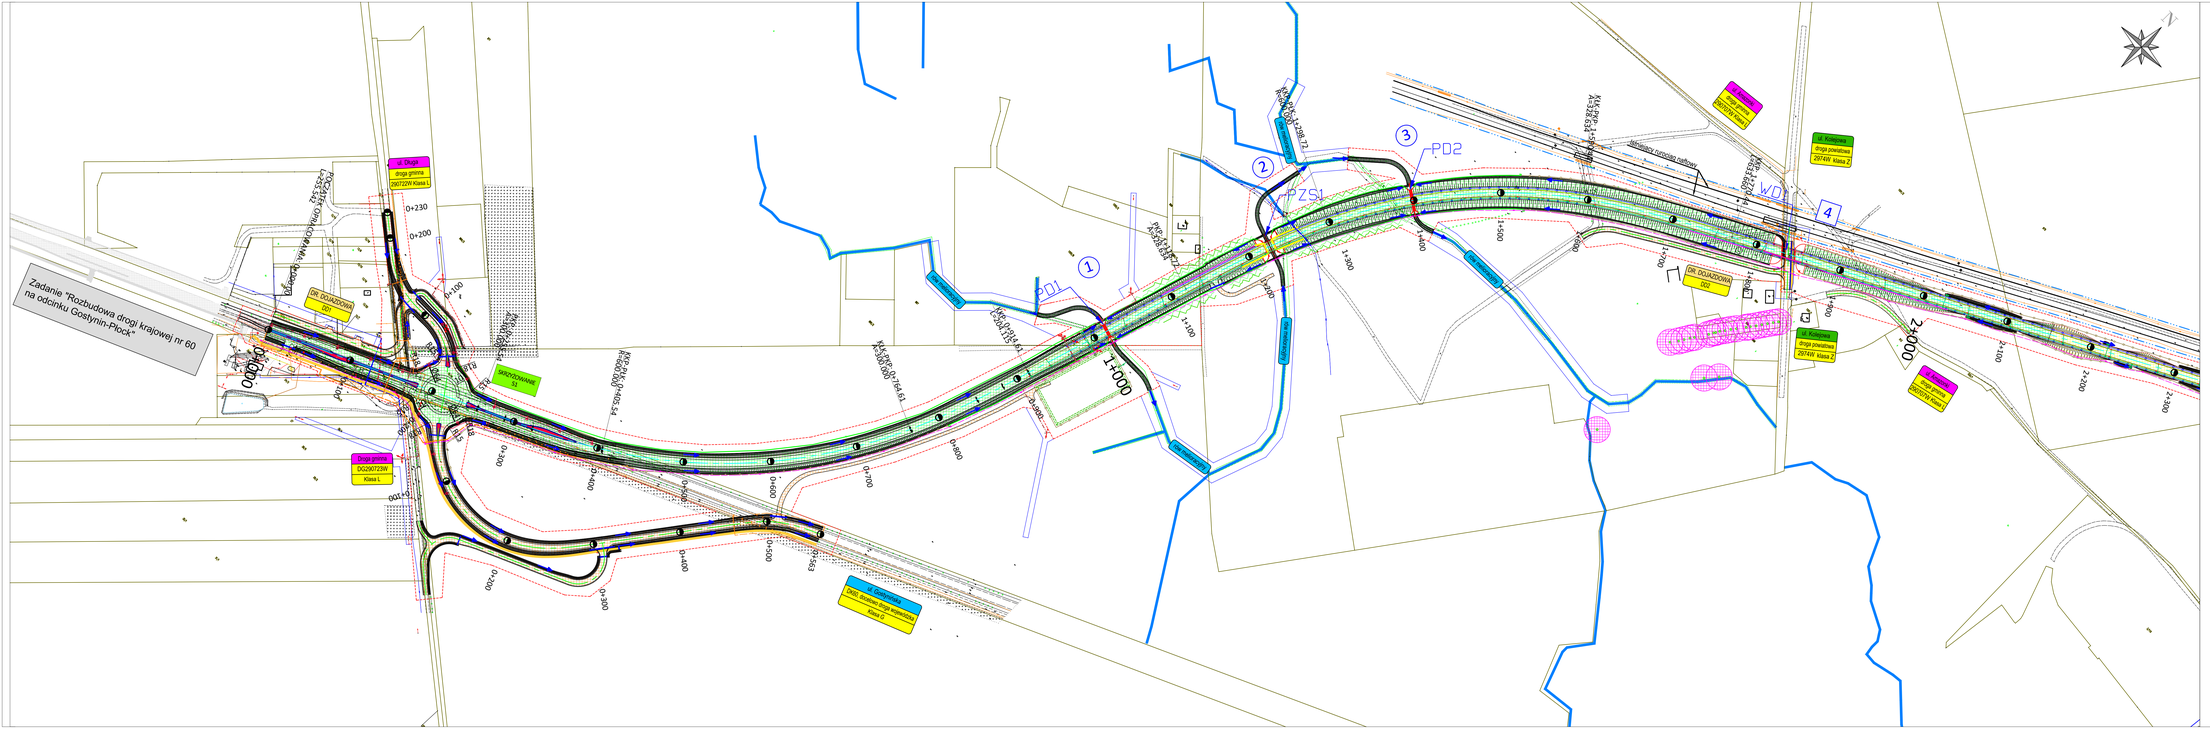
Zadanie "Rozbudowa drogi krajowej nr 60 na odcinku Gostynin-Płock"
ul. Długa
droga gminna
0907229W Klasa L
DK DOJAZDOWA 001
DK DOJAZDOWA 002
Droga gminna
DG209723W
Klasa L
