


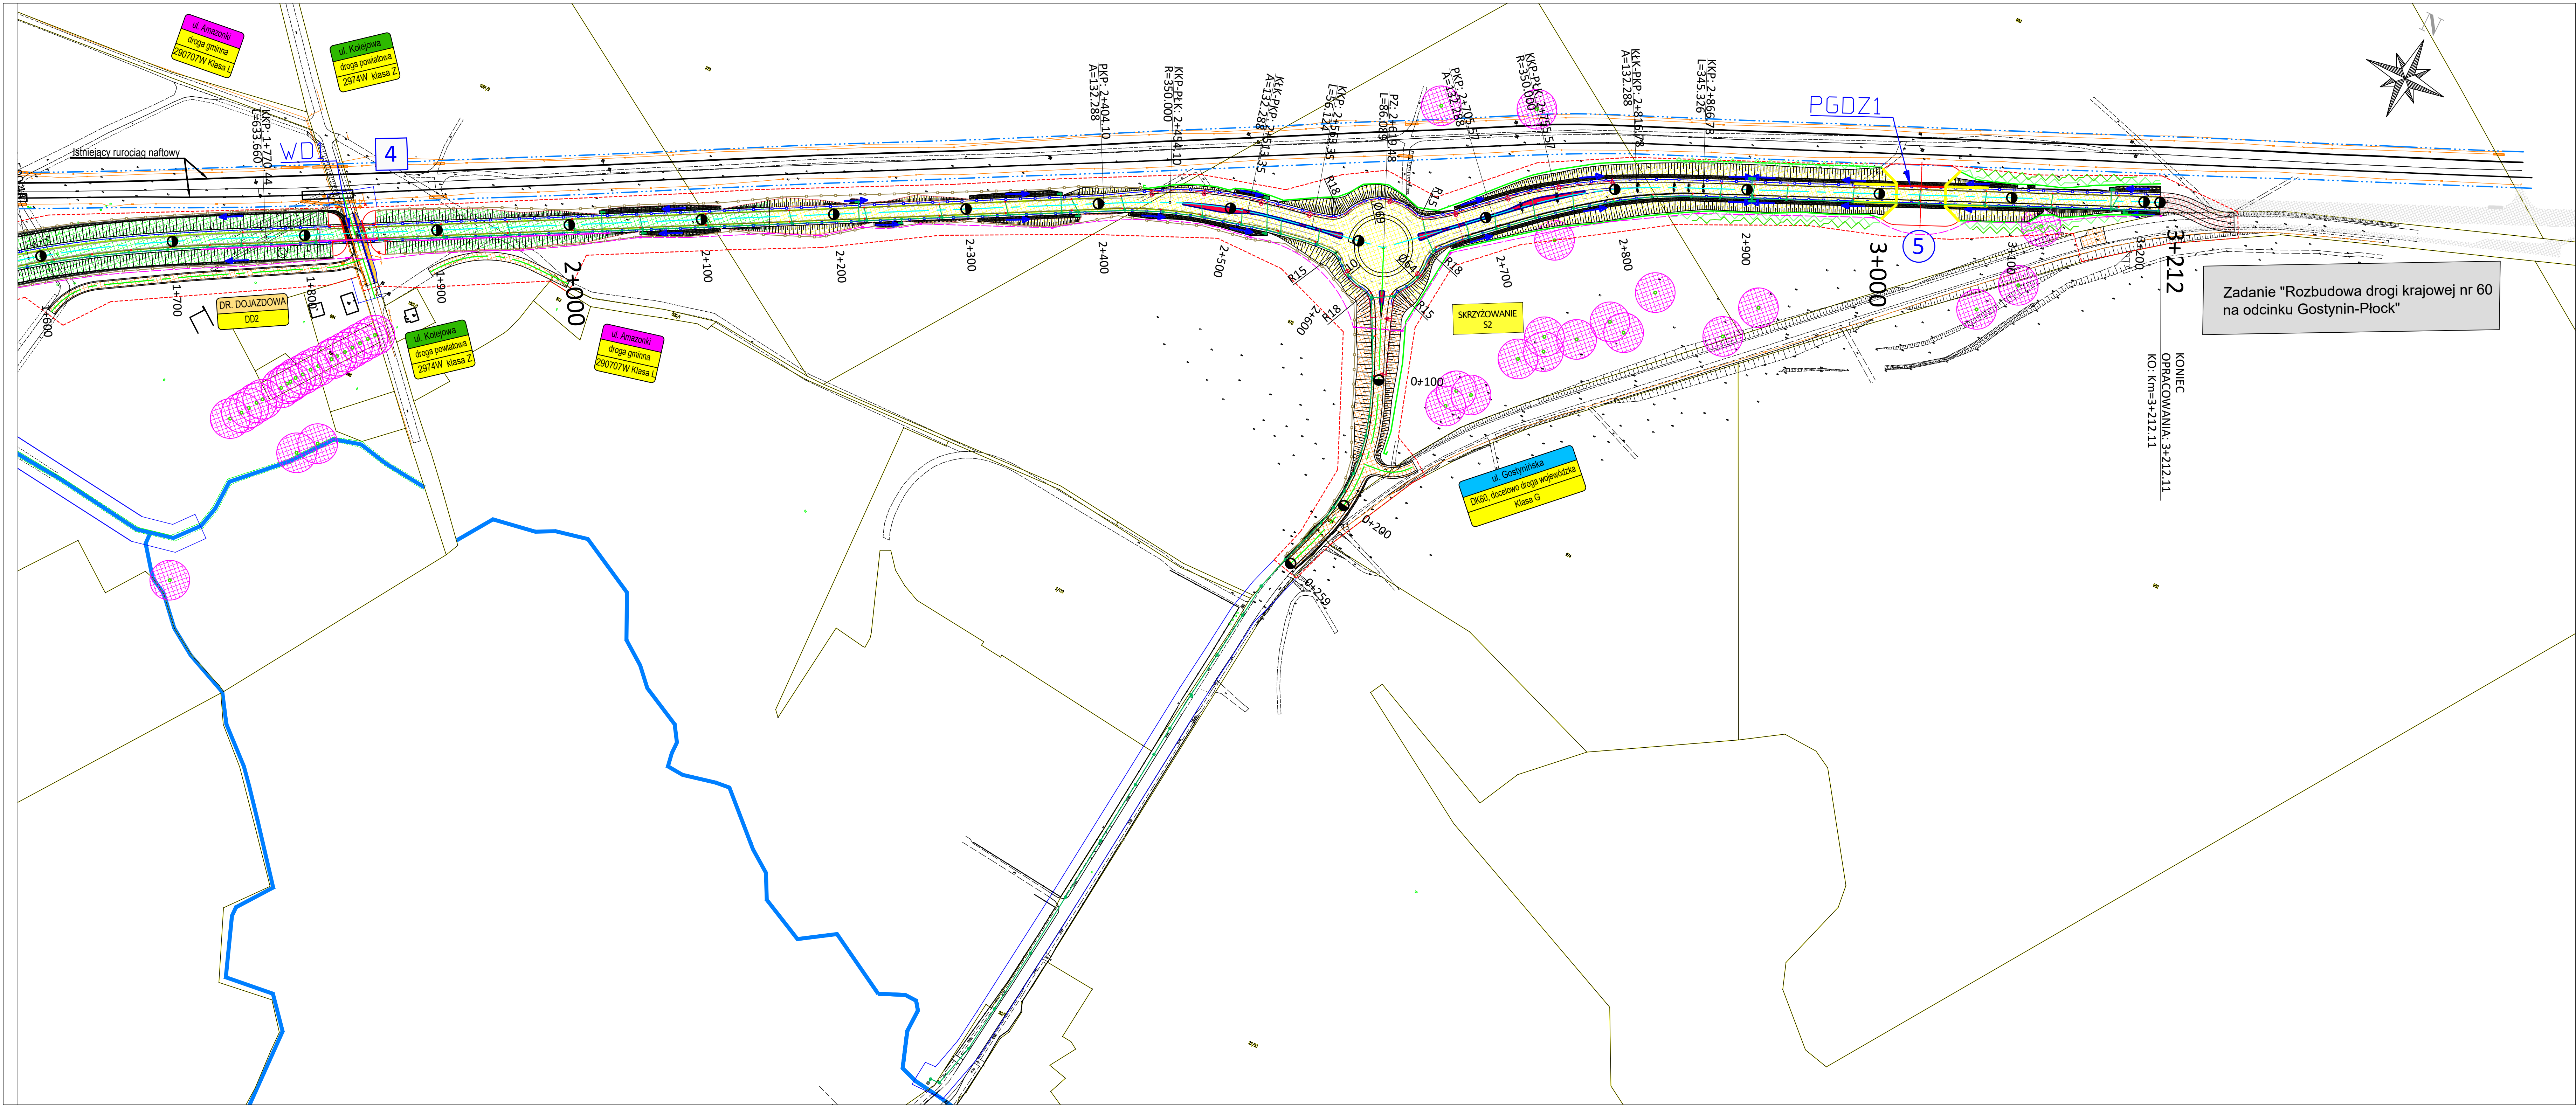

LEGENDA

Branża drogowa:

- OŚ JEZDNI
- LINIA ROZGRANICZAJĄCA TEREN INWESTYCJI
- LINIA OGRANICZENIA KORZYSTANIA Z NIERUCHOMOŚCI
- ISTNIEJĄCE GRANICE DZIAŁEK
- DROGA GŁÓWNA OBWODNICY - WARIANT I
- DROGA GŁÓWNA OBWODNICY - WARIANT A
- POZOSTAŁE DROGI PODPORZĄDKOWANE ORAZ DROGI DOJAZDOWE
- ZADANIE "ROZBUDOWA DK60 NA ODCINKU GOSTYNIN-PŁOCK"
- ODCINEK TYMCZASOWY
- CIĄG PIESZO ROWEROWY
- KIERUNEK SPŁYWU WÓD
- PRZEPUSTY POD ZJAZDAMI, POZOSTALYMI DROGAMI
- OBIEKTY PRZEZNACZONE DO ROZBIÓRKI
- EKRANY AKUSTYCZNE
- OGRODZENIA OCHRONNO - NAPRAWIAJĄCE DLA ZWIERZĄT ZINTEGROWANE Z OGRODZENIAMI DROGOWYMI
- OGRODZENIE DROGOWE
- BARIERY DROGOWE
- POMNIKI PRZYRODY
- NASADZENIA DRZEW NISKICH
- OSŁONA ANTYŚNIEMIOWA

Branża teletechniczna:

- PROJ. KANAŁ TECHNOLOGICZNY
- PROJ. RURA OSŁONOWA
- PROJ. STUDNIA KABLOWA
- PROJ. LINIA TELEKOMUNIKACYJNA
- LINIA TELEKOMUNIKACYJNA DO LIKVID.
- PROJ. RURA OSŁONOWA

Branża elektroenergetyczna:

- PROJEKTOWANE LINIE KABLOWE OŚWIETLENIOWE
- LIKWIDOWANE URZĄDZENIA ENERGETYCZNE SN I NN
- PROJEKTOWANA LATARNIA
- PROJEKTOWANY KABEL TYPU YAKXS 4x35
- PROJEKTOWANE ZŁĄCZE POMIAROWE/ STEROWANIA OŚWIETLENIE
- PROJEKTOWANE LINIE KABLOWE nn 0,4 kV
- PROJEKTOWANE LINIE KABLOWE SN 15kV

Branża mostowa:

- PROJEKTOWANY OBIEKT INŻYNIERSKI

1 PRZEPUST I PRZEJŚCIE DLA PŁAZÓW ZESPÓŁONE Z CIEKIEM

2 PRZEJŚCIE DLA ZWIERZĄT ŚREDNICH

3 PRZEPUST I PRZEJŚCIE DLA PŁAZÓW ZESPÓŁONE Z CIEKIEM

4 WIADUKT DROGOWY

5 PRZEJŚCIE GÓRA DLA ZWIERZĄT

Branża sanitarna:

- PROJEKTOWANA KANALIZACJA DESZCZOWA
- PROJEKTOWANA STUDNIA KANALIZACJI DESZCZOWEJ
- PROJEKTOWANY WPŁYT ULICZNY
- PROJEKTOWANY WŁÓT KANALIZACJI DESZCZOWEJ
- PROJEKTOWANY WYLOT KANALIZACJI DESZCZOWEJ
- ISTN. SIĘĆ KANALIZACJI DESZCZOWEJ DO LIKWIDACJI
- PROJEKTOWANA SIĘĆ GAZOWA

Branża gazowa:

- ISTN. SIĘĆ GAZOWA DO LIKWIDACJI
- PROJEKTOWANE RURY OSŁONOWE
- PROJEKTOWANA SKRZYŃKA GAZOWA
- ISTNIEJĄCY RUROCIĄG NAFTOWY
- STREFA BEZPIECZEŃSTWA RUROCIĄGU NAFTOWEGO
- PROJEKTOWANA SIĘĆ WODOCIĄGOWA
- ISTN. SIĘĆ WODOCIĄGOWA DO LIKWIDACJI
- PROJEKTOWANE RURY OSŁONOWE
- PROJEKTOWANY HYDRANT
- PROJEKTOWANA SIĘĆ KANALIZACJI SANITARNEJ
- ISTN. SIĘĆ KANALIZACJI SANITARNEJ DO LIKWIDACJI
- PROJEKTOWANE RURY OSŁONOWE
- PROJEKTOWANA STUDNIA KANALIZACJI SANITARNEJ

Investor:

Skarb Państwa, Generalny Dyrektor
Dróg Krajowych i Autostrad w Warszawie
ul. Wronia 53
00-874 Warszawa

Generalna Dyrekcja Dróg Krajowych
i Autostrad Oddział w Warszawie
ul. Minska 25
03-808 Warszawa

GDDKiA

Jednostka projektowa:

ARKAS-PROJEKT ARKAS-PROJEKT
sp. z o.o. sp. k.

al. Piłsudskiego 70A, 10-450 Olsztyn, tel: (+089) 532 45 00, fax: (+089) 532 45 10

Numer sprawy: 323/2020

Nazwa dokumentacji:

"Budowa obwodnicy Łąka w ciągu drogi krajowej nr 60"

Tytuł rysunku:

Plan sytuacyjny W1A ok. 2+171 - 3+212 km

Branża: Drogowa

Główny Projektant:	inż. Włodzimierz Buszke	w specjalności drogowej	1686/Gd/84	Podpis:					
Projektant:	mgr inż. Arkadiusz Obidziński	w specjalności drogowej	WAM/0014/POOD/08	Podpis:					
Asystent Projektanta:	inż. Bartosz Kikul			Podpis:					
Asystent Projektanta:	Konrad Pikalski			Podpis:					
Asystent Projektanta:	Beata Załęska			Podpis:					
Asystent Projektanta:	Agnieszka Rykowska			Podpis:					
Asystent Projektanta:	inż. Monika Prusaczyk			Podpis:					
Sprawdzający:	mgr inż. Krystian Obidziński	w specjalności drogowej	WAM/0096/POOD/09	Podpis:					
Nr arch.:	376-ARKAS/OLS/2020	Stadium:	STĘS	Data:	11.2022	Skala:	1:2000	Nr rys.:	2.1.2