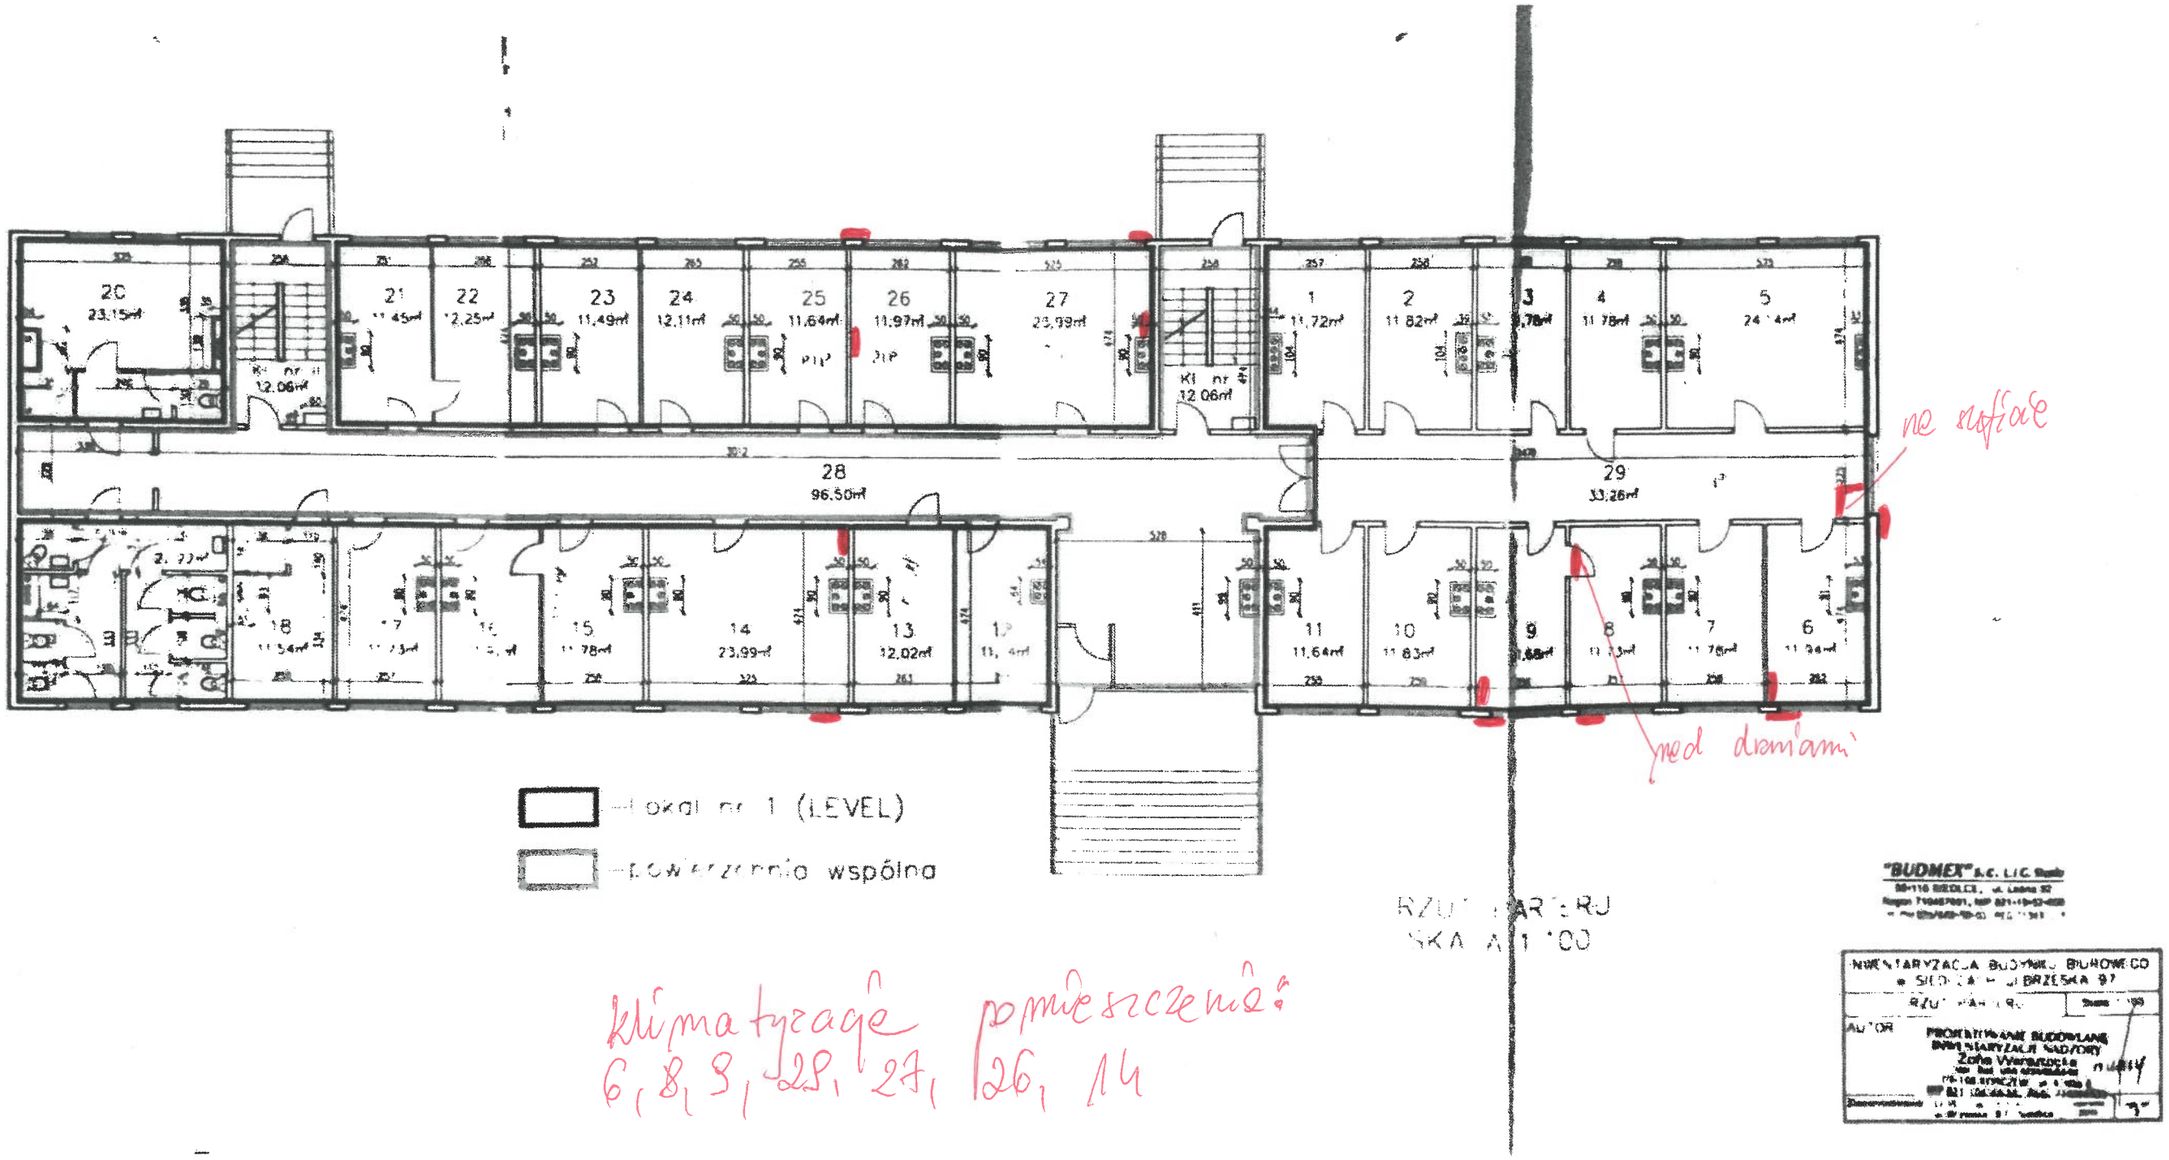


klimatyzacje pomieszczenia:
6, 8, 9, 29, 27, 26, 14