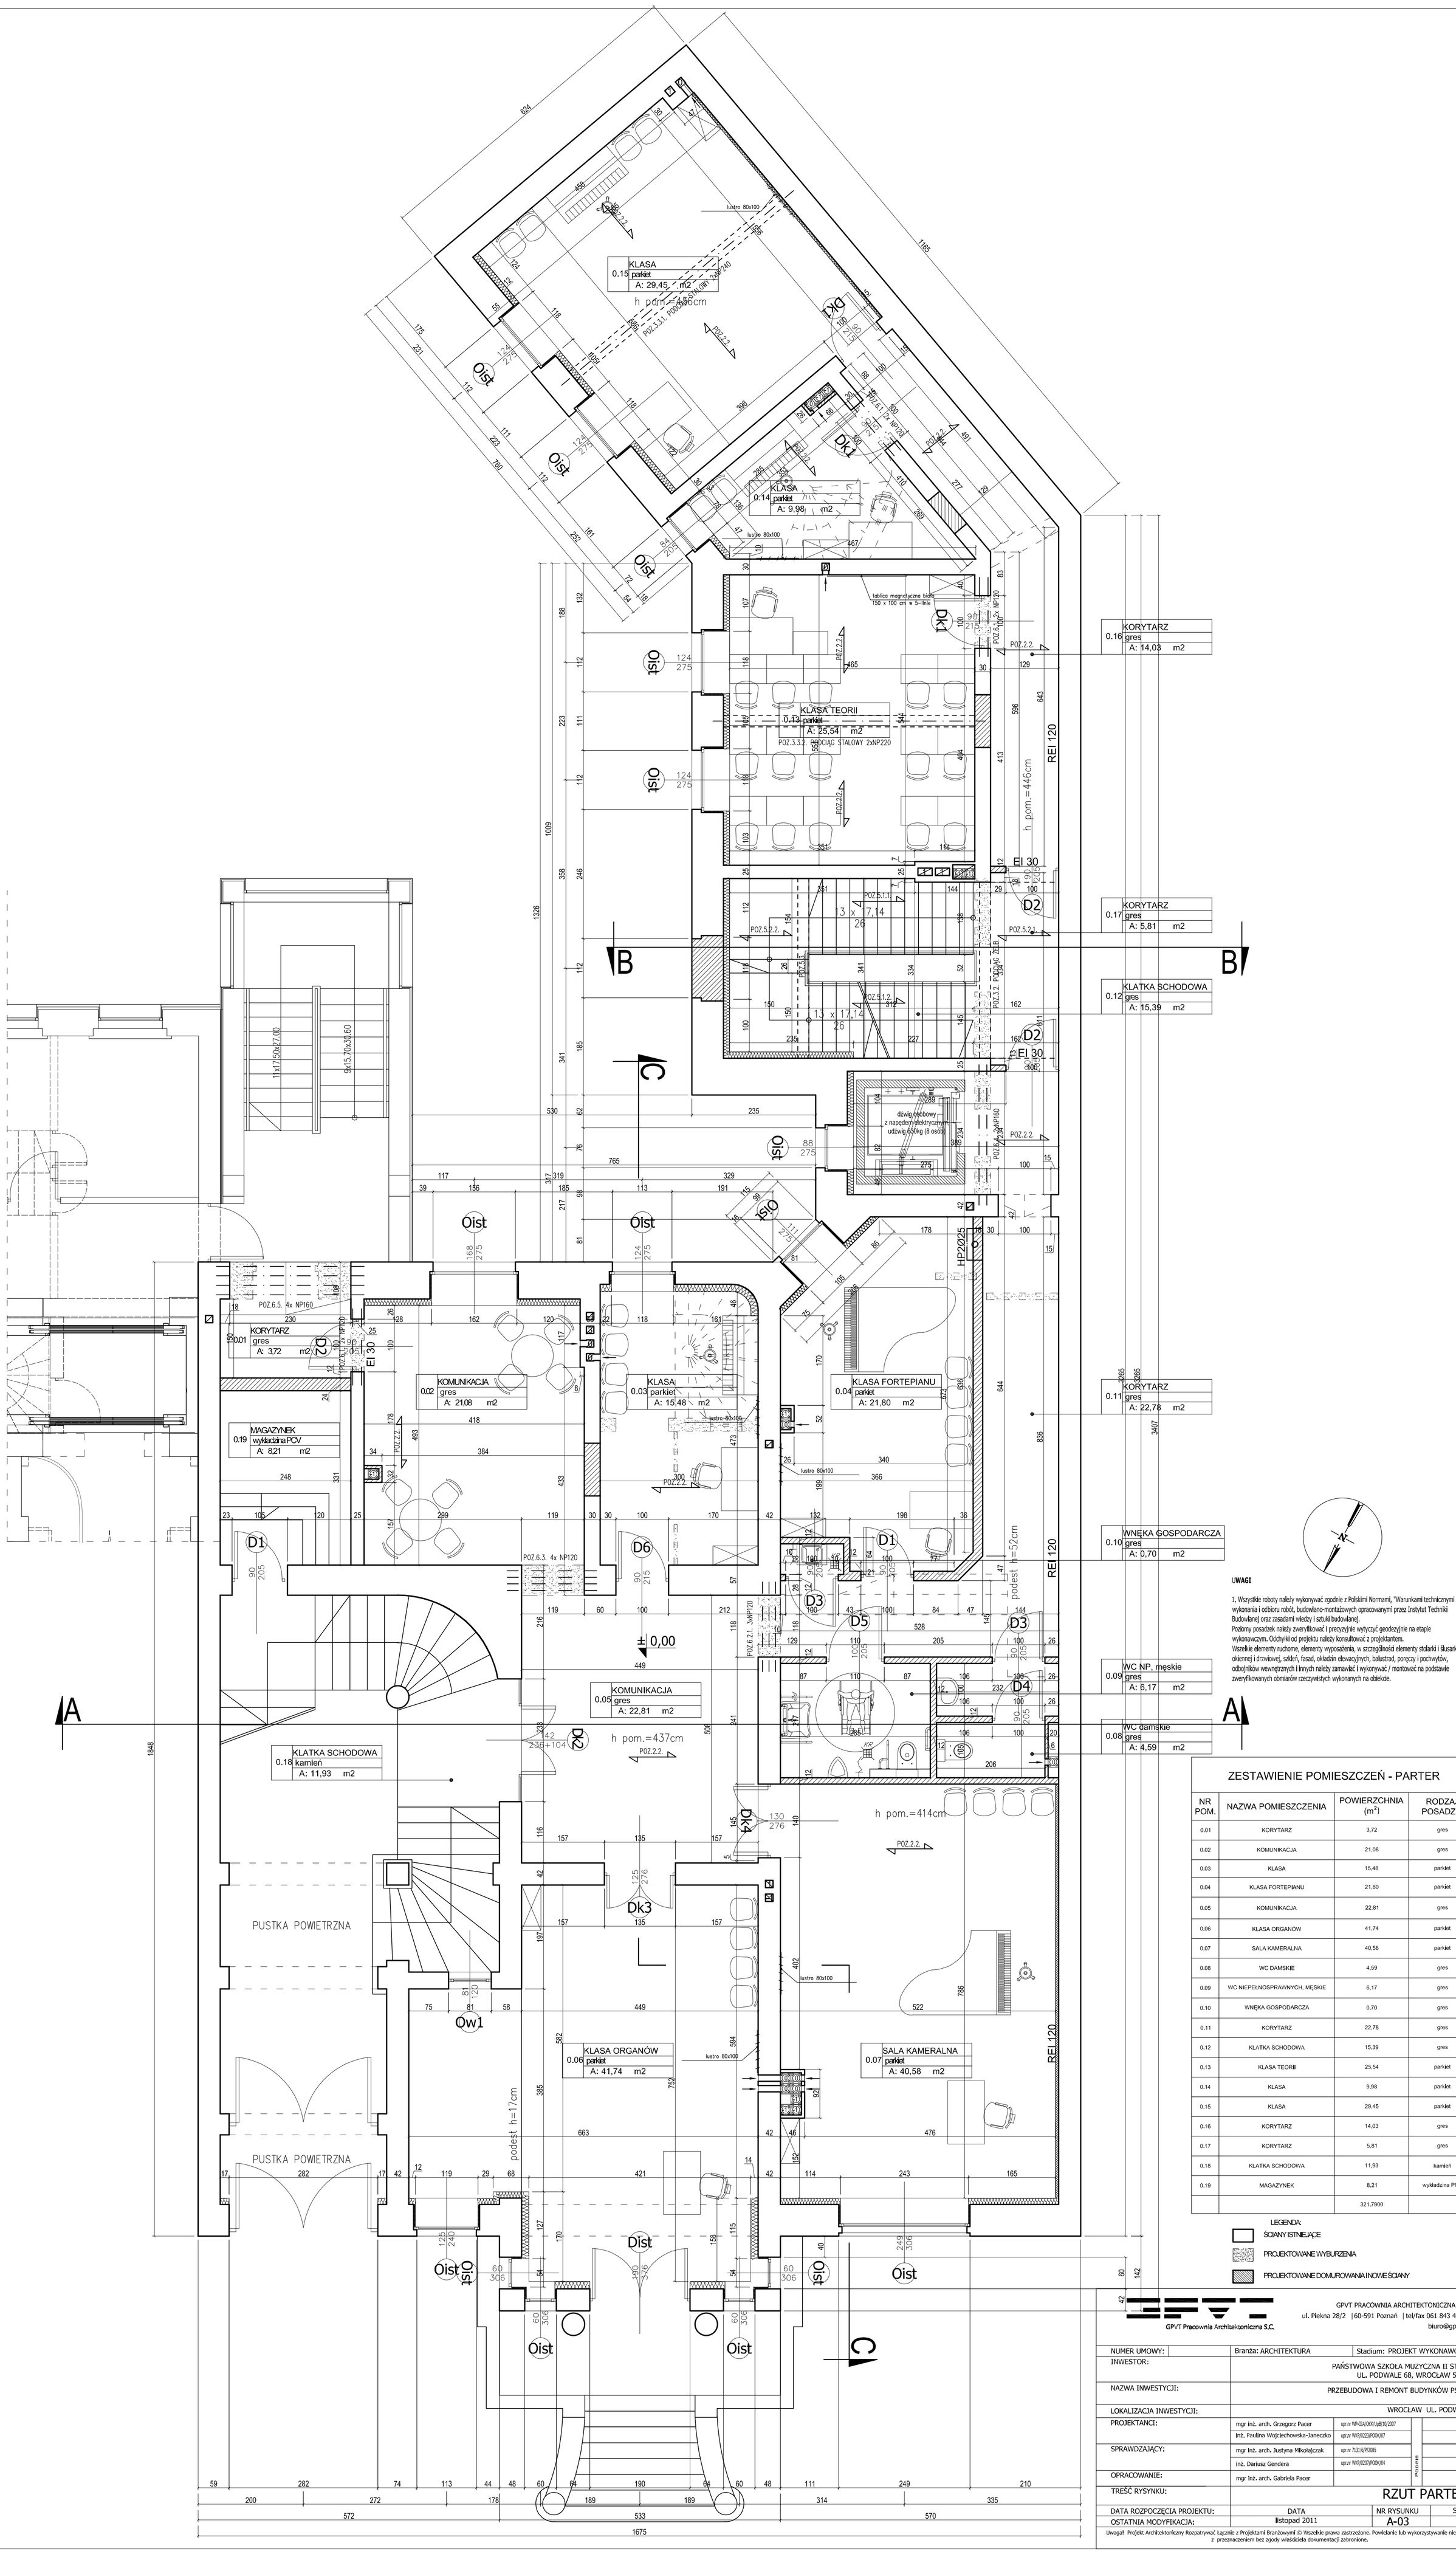


ZESTAWIENIE POMIESZCZEŃ - PARTER

NR POM.	NAZWA POMIESZCZENIA	POWIERZCHNIA (m^2)	RODZAJ POSADZKI
0.01	KORYTARZ	3,72	gres
0.02	KOMUNIKACJA	21,08	gres
0.03	KLASA	15,48	parkiet
0.04	KLASA FORTEPIANU	21,80	parkiet
0.05	KOMUNIKACJA	22,81	gres
0.06	KLASA ORGANÓW	41,74	parkiet
0.07	SALA KAMERALNA	40,58	parkiet
0.08	WC DAMSKIE	4,59	gres
0.09	WC NIEPEŁNOSPRAWNYCH, MĘSKIE	6,17	gres
0.10	WNĘKA GOSPODARCZA	0,70	gres
0.11	KORYTARZ	22,78	gres
0.12	KLATKA SCHODOWA	15,39	gres
0.13	KLASA TEORII	25,54	parkiet
0.14	KLASA	9,98	parkiet
0.15	KLASA	29,45	parkiet
0.16	KORYTARZ	14,03	gres
0.17	KORYTARZ	5,81	gres
0.18	KLATKA SCHODOWA	11,93	kamień
0.19	MAGAZYNEK	8,21	wykładzina PCV
		321,7900	

LEGENDA:

- ŚCIANY ISTNIEJĄCE
- PROJEKTOWANE WYBURZENIA
- PROJEKTOWANE DOMUROWANIA I NOWE ŚCIANY

UWAGI

1. Wszystkie roboty należy wykonywać zgodnie z Polskimi Normami, "Warunkami technicznymi wykonania i odbioru robót, budowlano-montażowych opracowanymi przez Instytut Techniki Budowlanej oraz zasadami wiedzy i sztuki budowlanej.
Poziomy posadzek należy zweryfikować i precyzyjnie wytyczyć geodezyjnie na etapie wykonawczym. Odchyłki od projektu należy konsultować z projektantem.
Wszelkie elementy ruchome, elementy wyposażenia, w szczególności elementy stolarki i ślusarki okiennej i drzwiowej, szkleń, fasad, okładzin elewacyjnych, balustrad, poręczy i pochwytów, odbojników wewnętrznych i innych należy zamawiać i wykonywać / montować na podstawie zweryfikowanych obmiarów rzeczywistych wykonanych na obiekcie.

GPVT PRACOWNIA ARCHITEKTONICZNA S.C.
ul. Piekna 28/2 | 60-591 Poznań | tel/fax 061 843 42 17
biuro@gpvt.pl
GPVT Pracownia Architektoniczna S.C.

NUMER UMOWY:		Branża: ARCHITEKTURA	Stadium: PROJEKT WYKONAWCZY
INWESTOR:	PAŃSTWOWA SZKOŁA MUZYCZNA II STOPNIA UL. PODWALE 68, WROCŁAW 50 - 449		
NAZWA INWESTYCJI:	PRZEBUDOWA I REMONT BUDYNKÓW PSM II st.		
LOKALIZACJA INWESTYCJI:	WROCŁAW UL. PODWALE 68		
PROJEKTANCI:	mgr inż. arch. Grzegorz Pacer — upr.nr WP-OIA/OKK/Up/8/10/2007		
	inż. Paulina Wojciechowska-Janeczko — upr.nr WKP/0223/POOK/07		
SPRAWDZAJĄCY:	mgr inż. arch. Justyna Mikołajczak — upr.nr 7131/6/P/2005		
	inż. Dariusz Gendera — upr.nr WKP/0207/POOK/04		
OPRACOWANIE:	mgr inż. arch. Gabriela Pacer		
TREŚĆ RYSYNKU:	RZUT PARTERU		
DATA ROZPOCZĘCIA PROJEKTU:	DATA	NR RYSUNKU	SKALA
OSTATNIA MODYFIKACJA:	listopad 2011	A-03	1:50

Uwaga! Projekt Architektoniczny Rozpatrywać Łącznie z Projektami Branżowymi © Wszelkie prawa zastrzeżone. Powielanie lub wykorzystywanie niezgodne z przeznaczeniem bez zgody właściciela dokumentacji zabronione.