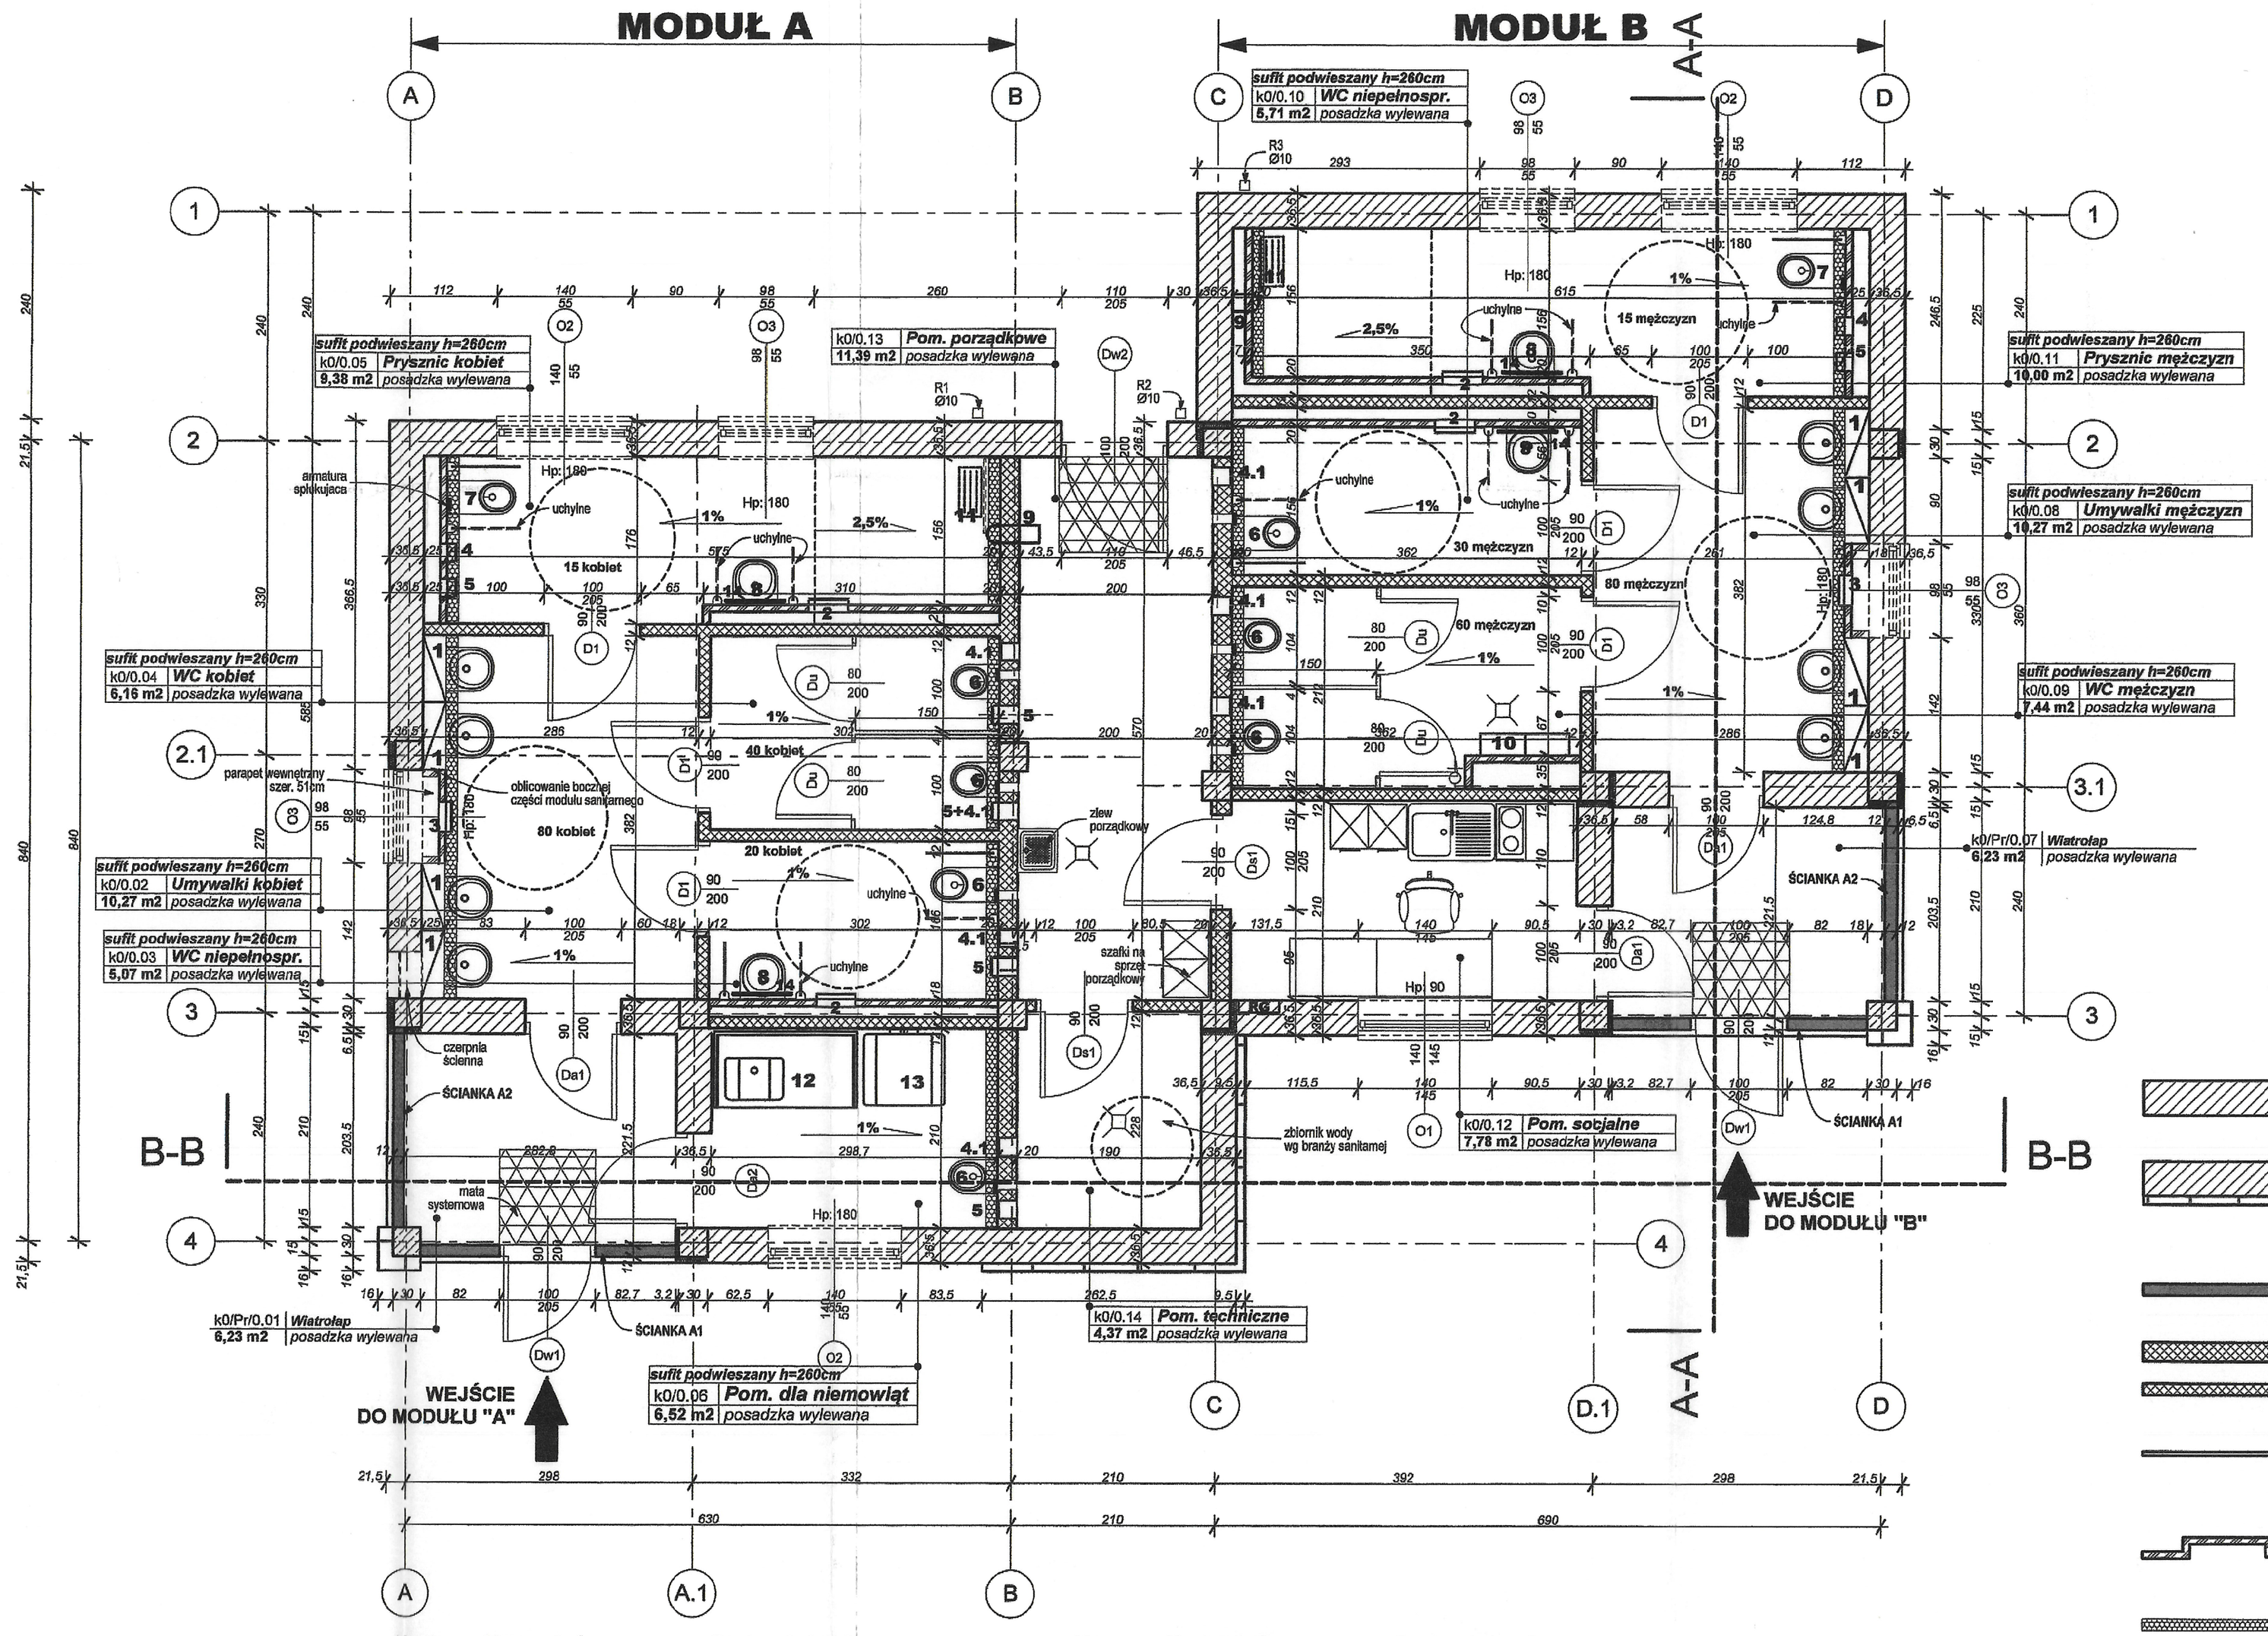


| Numer | Nazwa strefy | Powierzchnia m2 | |
|---|---|---|---|
| 0.01 | Wiatrołap | 6.23 | Pow. ruchu |
| 0.02 | Umywalki kobiet | 10.27 | |
| 0.03 | WC niepełnospr. k. | 5.07 | |
| 0.04 | WC kobiet | 6.16 | |
| 0.05 | Prysznic kobiet | 9.38 | |
| 0.06 | Pom. dla niemowląt | 6.52 | |
| 0.07 | Wiatrołap | 6.23 | Pow. ruchu |

| Numer | Nazwa strefy | Powierzchnia m2 | |
|---|---|---|---|
| 0.08 | Umywalki mężczyzn | 10.27 | |
| 0.09 | WC mężczyzn | 7.44 | |
| 0.10 | WC niepełnospr. m. | 5.71 | |
| 0.11 | Prysznic mężczyzn | 10.00 | |
| 0.12 | Pom.socjalne | 7.78 | |
| 0.13 | Pom. porządkowe | 11.39 | |
| 0.14 | Pom. techniczne | 4.37 | |
| | **SUMA** | **106.82** | **(12.46)** |

OPIS GŁÓWNYCH TYPÓW ARMATURY I AKCESORIÓW:

1-moduły sanitarne woda+mydło+powietrze obsługiwane od przodu

2-podajniki papieru, dozownik mydła pojemniki na odpady montaż podtynkowy,obsługiwane od przodu

3-pojemniki na odpady montaż podtynkowy, obsługiwane od przodu

4-podajniki papieru z rolką zapasową, montaż podtynkowy, obsługiwane od przodu

4.1-podajniki papieru obsługiwane od tyłu

5-pojemniki na odpady, montaż podtynkowy, obsługiwane od przodu

6-miski ustępowe, obsługiwane od tyłu

7-miski ustępowe na stelażu

8-umywlaki na stelażu

9-baterie montaż podtynkowy, głowice natryskowe naścienne

10-pisuary rynnowe

11-poręcz ścienno-podłogowa oraz siedzisko zawieszane

12- umywalka z blatem do mycia niemowląt

13- przewijak

14- lustro ze stali szlachetnej w wykonaniu dla osób niepełnosprawnych

armatura spłukująca

**ŚCIANA ZEWNĘTRZNA: beton komórkowy 36.5cm**

**ŚCIANA ZEWNĘTRZNA: z okładziną z desek włókno -cementowych na konstrukcji aluminiowej**

**ŚCIANA ZEWNĘTRZNA: stolarka aluminiowo-szklana**

**ŚCIANA WEWNĘTRZNA: beton komórkowy 20cm; 11,5cm (zwymiarowane jako 12cm)**

**ŚCIANKA WEWNĘTRZNA: z płyt z termoutwardzalnego tworzywa sztucznego (WC)**

**ŚCIANKA INSTALACYJNA: płyty GK na stelażu stalowym**

**odwodnienie liniowe**

INWESTOR
GDDKiA
Skarb Państwa - Generalny Dyrektor Dróg Krajowych i Autostrad reprezentowany przez Generalną Dyrekcję Dróg Krajowych i Autostrad Oddział w Szczecinie al. Bohaterów Warszawy 33, 70-340 Szczecin

WYKONAWCA
BUDIMEX S.A. ul. Stawki 40 01-040 Warszawa

JEDNOSTKA PROJEKTOWA
TRAKT. sp. z o.o. sp.k. 40-159 Katowice, ul. Jesionowa 9a tel: (0-32) 209-12-10, fax: (0-32) 209-70-94 trakt@trakt.eu
BUDIMEX S.A. ul. Stawki 40, 01-040 Warszawa

ZAMIERZENIE INWESTYCYJNE
Projekt i budowa obwodnicy Brzozowa w ciągu S3 oraz dostosowanie drogi krajowej nr 3 do parametrów drogi ekspresowej na odcinku Brzozowo-Miękowo

ZADANIE
Budowa obwodnicy Brzozowa w ciągu S3 oraz rozbudowa drogi krajowej nr 3 do parametrów drogi ekspresowej na odcinku Brzozowo-Miękowo

TOM
TOM IX.I - PROJEKT ARCHITEKTONICZNO - BUDOWLANY
ARCHITEKTURA MOP Przybierów zachód, Toaleta i elementy małej architektury
Tom IX.I/1 - Budynek WC oraz obiekty małej architektury - część architektoniczna

TYTUŁ RYSUNKU
RZUT PARTERU

| FUNKCJA | IMIĘ I NAZWISKO | BRANŻA/NUMER UPRAWNIEŃ | PODPIS |
|---|---|---|---|
| PROJEKTANT | mgr inż. arch. ANNA GAŁKA | Architektura / 38/10/ŚŁOKK/ II | |
| SPRAWDZAJĄCY | mgr inż. arch. KRYSTYNA POLAK-BĄK | Architektura / 191/86 | |

| NR UMOWY | SKALA | DATA | STADIUM | BRANŻA | NR RYS. |
|---|---|---|---|---|---|
| 4.1/34/IR/2015/4-4/2017 (PR-72/17) | 1:50 | WRZESIEŃ 2018 | PAB | ARCHITEKTURA | 1.1 /PAR-1-1-PB-01 |

ARVI architektura dla ludzi
GRUPA PROJEKTOWA "ARVIVE" Sp. z o.o. 44-109 GLIWICE ul. WROCŁAWSKA 8, TEL/FAX +32 331 30 50, 725 09 30 e-mail: arvivebiuro@arvive.pl, www.arvive.pl/arvive