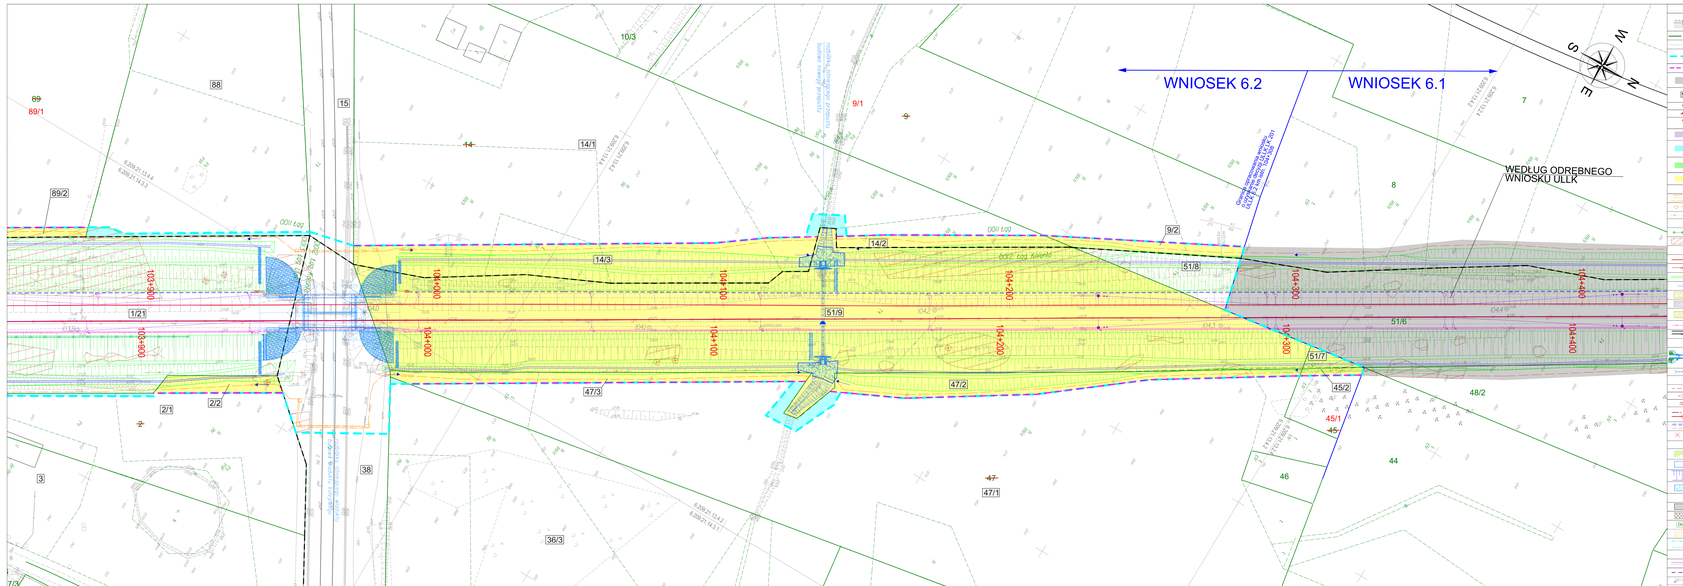

Ogólne

Stan istniejący - mapa do celów projektowych zmapowana przez geodetę	
Granica działki ewidencyjnej	Granica obrębu ewidencyjnego
Opisy gruntu	Numer działki ewidencyjnej
Granica terenu obliczeniowa, 50 m poza pas drogowy budowlany, granica terenu objętego wnioskiem o wydanie decyzji o ustalenie lokalizacji inwestycji celu publicznego	
Linia rozgraniczająca teren inwestycji	
Obszar według zdjęcia ortofoto 2012	
Numery działek ewidencyjnych objętych wnioskiem o wydanie decyzji o ustalenie lokalizacji inwestycji celu publicznego	
Numery działek ewidencyjnych objętych wnioskiem o wydanie decyzji o ustalenie warunków zabudowy	
Numery działek ewidencyjnych objętych wnioskiem o wydanie decyzji o ustalenie warunków zabudowy	
Numery działek ewidencyjnych objętych wnioskiem o wydanie decyzji o ustalenie warunków zabudowy	
Numery działek ewidencyjnych objętych wnioskiem o wydanie decyzji o ustalenie lokalizacji inwestycji celu publicznego	
Granica terenu objętego opracowaniem uwzględniona na rzucie nadziemnej projektu w 1m dwóch	
Granica terenu objętego opracowaniem uwzględniona na rzucie nadziemnej projektu w 1m dwóch - Wniosek 6.2	
Granica terenu objętego opracowaniem uwzględniona na rzucie nadziemnej projektu w 1m dwóch - Wniosek 6.1	
Granica terenu objętego opracowaniem uwzględniona na rzucie nadziemnej projektu w 1m dwóch - Wniosek 6.2 - wniosek w trakcie	
Granica terenu objętego opracowaniem uwzględniona na rzucie nadziemnej projektu w 1m dwóch - Wniosek 6.1 - wniosek w trakcie	
Granica terenu objętego opracowaniem uwzględniona na rzucie nadziemnej projektu w 1m dwóch - Wniosek według odrębnego wniosku ULLK	
Granica terenu objętego opracowaniem uwzględniona na rzucie nadziemnej projektu w 1m dwóch - Wniosek UCK/P-18/2020 z dnia 17.12.2020 r.	
Granica terenu objętego opracowaniem uwzględniona na rzucie nadziemnej projektu w 1m dwóch - Wniosek UCK/P-18/2020 z dnia 17.12.2020 r. - wniosek w trakcie