


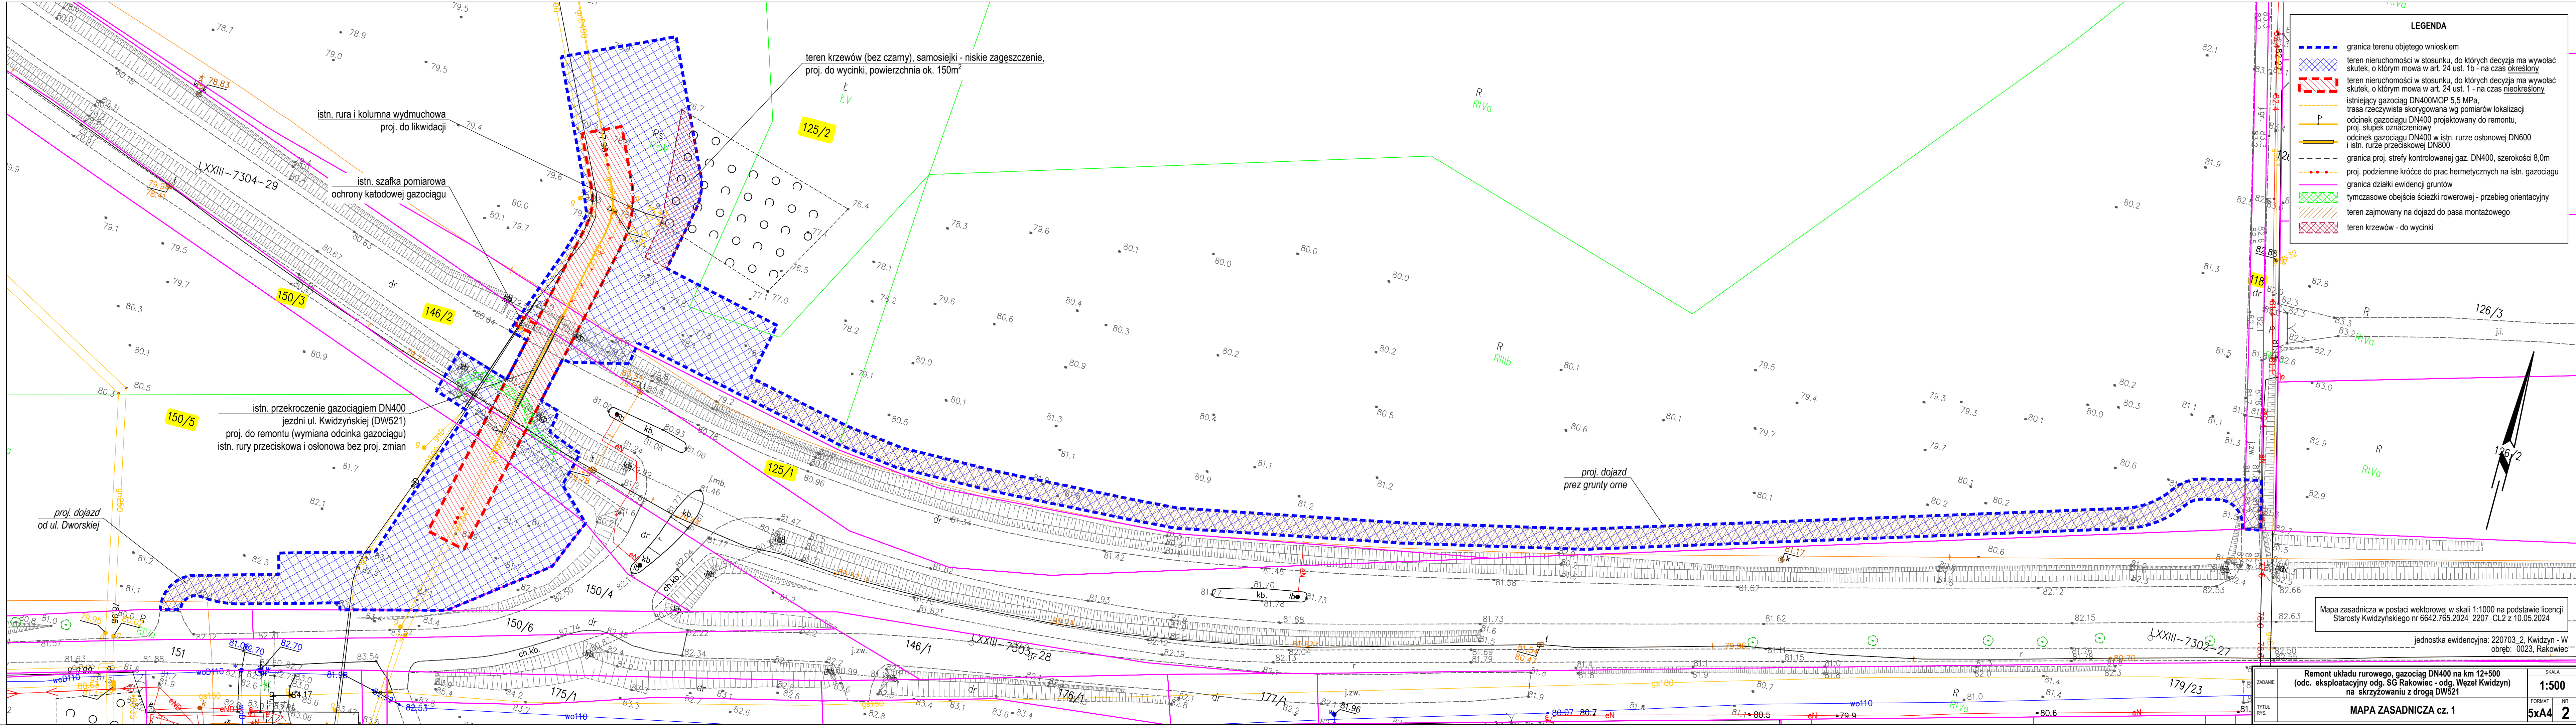

**LEGENDA**

- granica terenu objętego wnioskiem
- teren nieruchomości w stosunku, do których decyzja ma wywołać skutek, o którym mowa w art. 24 ust. 1b - na czas określony
- teren nieruchomości w stosunku, do których decyzja ma wywołać skutek, o którym mowa w art. 24 ust. 1 - na czas nieokreślony
- istniejący gazociąg DN400MOP 5,5 MPa,
- trasa rzeczywista skorygowana wg pomiarów lokalizacji
- odcinek gazociągu DN400 projektowany do remontu,
- proj. słupki oznaczeniowy
- odcinek gazociągu DN400 w istn. rurze osłonowej DN600 i istn. rurze przeciskowej DN800
- granica proj. strefy kontrolowanej gaz. DN400, szerokości 8,0m
- proj. podziemne króćce do prac hermetycznych na istn. gazociągu
- granica działki ewidencji gruntów
- tyczasowe obejście ścieżki rowerowej - przebieg orientacyjny
- teren zajmowany na dojazd do pasa montażowego
- teren krzewów - do wycinki

Mapa zasadnicza w postaci wektorowej w skali 1:1000 na podstawie licencji Starosty Kwidzyńskiego nr 6642.765.2024\_2207\_CL2 z 10.05.2024

jednostka ewidencyjna: 220703\_2, Kwidzyn - W  
obręb: 0023, Rakowiec

|   |  |                |
|---|--|----------------|
| Remont układu rurociągu, gazociąg DN400 na km 12+500<br>(odc. eksploatacyjny odg. SG Rakowiec - odg. Węzeł Kwidzyn)<br>na skrzyżowaniu z drogą DW521 |  | SKALA<br>1:500 |
| MAPA ZASADNICZA cz. 1   |  | FORMAT<br>5xA4 |
|   |  | NR<br>2        |