Legenda:

- 1-8 projektowanej SKI 400 kV
- przyłączenia dwóch 400 kV – obszar działki nadawczej
- przyłączenia dwóch 400 kV – obszar działki przyjmującej
- granice powiatów, granic związków
- granice działek ewidencyjnych
- 21-01 numer działki ewidencyjnej między wnioskami
- granice terenu obszaru wnioskom o wydanie decyzji o ustaleniu lokalizacji strategicznej inwestycji w zakresie sieci przesyłowej
- obszar, w stosunku do którego decyzja o ustaleniu lokalizacji strategicznej inwestycji w zakresie sieci przesyłowej nie wymaga decyzji, o którym mowa w art. 37 ust. 1 ustawy (wyjaśnienie sposobu korzystania z nieruchomości na czas inwestycji), w tym obszar między zakresem lub nakazem, o którym mowa w art. 22 ust. 2 ustawy
- obszar, w stosunku do którego decyzja o ustaleniu lokalizacji strategicznej inwestycji w zakresie sieci przesyłowej nie wymaga decyzji, o którym mowa w art. 22 ust. 1 i ust. 3 ustawy (wyjaśnienie sposobu korzystania z nieruchomości na czas inwestycji), w tym obszar między zakresem lub nakazem, o którym mowa w art. 22 ust. 2 ustawy

Zasięgnięto graficzny (zasięg wyznaczony na podstawie arkuszy mapy zasadniczej przyjętej z PZGiK Gpodnie z transcy. z dn. 02.06.2015 [EW_GPZ_1]).

Budowa 400 kV w Gdańsk Przyjaźń – Choczewo na odcinku od stacja nr 105 (km stacja 36 00) Gdańsk Przyjaźń

Pomorskie Polskie Sieci Elektroenergetyczne

Tytuł mapy: Określenie granic terenu objętego wnioskiem o wydanie decyzji o ustaleniu lokalizacji strategicznej inwestycji w zakresie sieci przesyłowej

Skala: 1:1000 Data: 02.2025

Arkusz nr 09 z 40

POMORSKI URZĄD WOJEWÓDZKI
W GDAŃSKU

Załącznik nr 1 ark. 9
do decyzji Wojewody Pomorskiego
nr WI-III.747.1.4.2025.SM
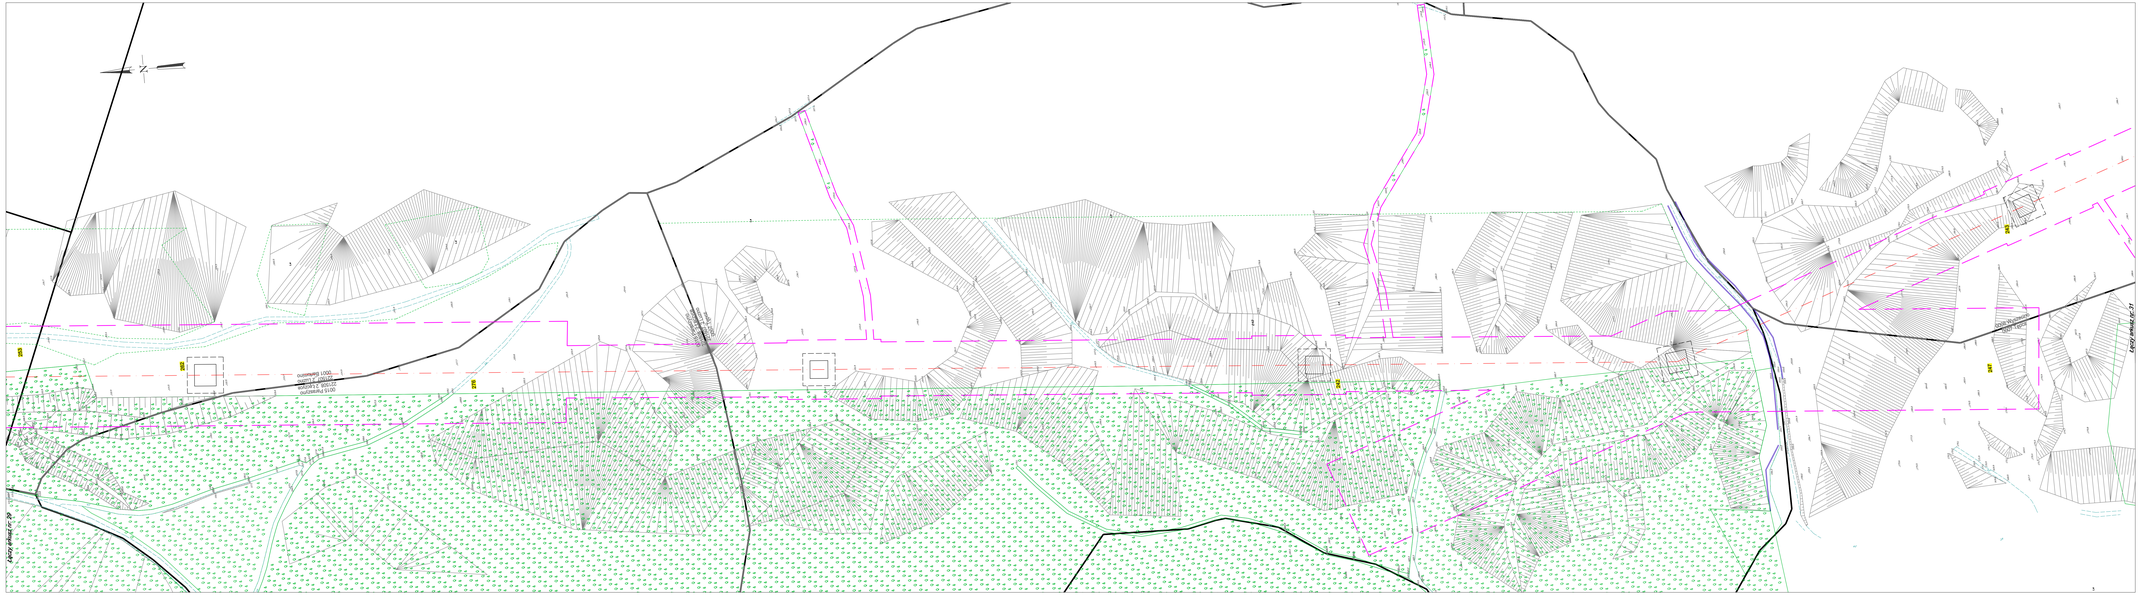
Elektronicznie
podpisany przez
Agata Hermann
Data: 2025.09.16
10:42:19 +02'00'