„Przebudowa napowietrznej linii WN 110 kV relacji Słupsk Wierzbięcino - Słupsk Poznańska na odcinku od stanowiska nr 55 do GPZ Słupsk Poznańska”

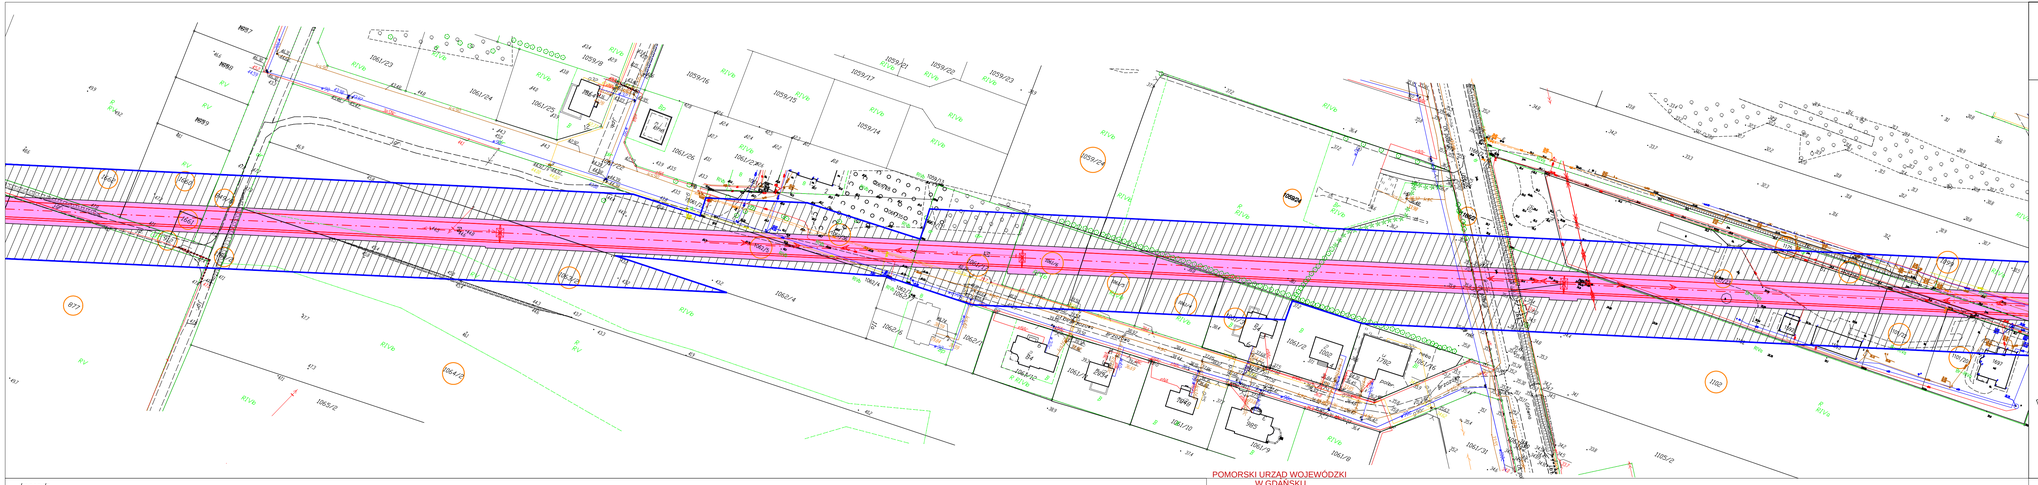

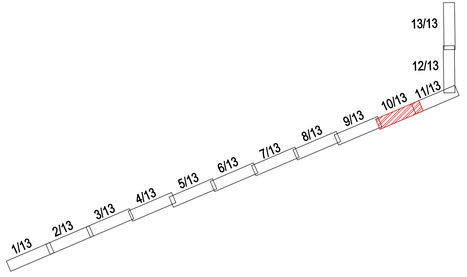

Legenda

- orientacyjna lokalizacja osi linii WN 110 kV
- orientacyjna lokalizacja skrajnych przewodów fazowych linii 110 kV
- orientacyjna lokalizacja projektowanego/przebudowywanego słupa linii 110 kV
- orientacyjna lokalizacja istniejącego stanowiska słupowego, na którym będą wykonywane prace/roboty budowlane
- orientacyjna lokalizacja demontowanego słupa linii 110 kV
- oś linii WN 110 kV – do demontażu
- obszar, w stosunku do którego Decyzja o Ustaleniu Lokalizacji Inwestycji Towarzyszącej w zakresie sieci przesyłowej ma wywołać skutek, o którym mowa w art. 22 ust. 1 Ustawy (ograniczenie sposobu korzystania z nieruchomości na czas nieokreślony, również czasowe objęty zakazem wykonywania nasadzeń lub utrzymywania drzew, krzewów lub innej roślinności przekraczających 3 m, wynikający z art. 22 ust. 2 pkt 2 Ustawy
- obszar, w stosunku do którego Decyzja o Ustaleniu Lokalizacji Inwestycji Towarzyszącej w zakresie sieci przesyłowej ma wywołać skutek, o którym mowa w art. 22 ust. 1 i ust. 5 Ustawy (ograniczenie sposobu korzystania z nieruchomości na czas określony), (szraf orientowany w kierunku północnym)
- granice terenu objętego wnioskiem o wydanie decyzji o ustaleniu lokalizacji inwestycji towarzyszącej
- numer działki ewidencyjnej objętej wnioskiem

ARK. 10/13

Skala 1:1000

POMORSKI URZĄD WOJEWÓDZKI
W GDAŃSKU
WYDZIAŁ INFRASTRUKTURY

Załącznik nr 1 ark. 10
do decyzji Wojewody Pomorskiego
nr WI-V.747.5.2.2026.AS

Małgorzata Cymerys

Elektronicznie podpisany przez Małgorzata Cymerys
Data: 2026.03.18 07:50:21 +01'00'

SPORZĄDZONO NA PODKŁADZIE MAPY ZASADNICZEJ POZYSKANEJ Z PAŃSTWOWEGO ZASOBU GEODEZYJNEGO I KARTOGRAFICZNEGO, ZGODNIE Z LICENCJĄ:

1. GK.IV.A.6642.1041.2017_2212_CL1 – wydaną przez Starostę Słupskiego
2. GK.6642.2626.2025.XXII_2212_CL2 – wydaną przez Starostę Słupskiego
3. GK.6642.3020.2025.XXII_2212_CL2 – wydaną przez Starostę Słupskiego
4. GK.6642.3038.2025.XXII_2212_CL2 – wydaną przez Starostę Słupskiego
5. GK.6642.1329.2017_2263_CL1 – wydaną przez Prezydenta Miasta Słupska
6. GK.6642.740.2025.lt_2263_CL2 – wydaną przez Prezydenta Miasta Słupska
7. P/L 405/2/7 – mapa kolejowa wydana przez Kolejowy Ośrodek Dokumentacji Geodezyjnej i Kartograficznej w Gdańsku