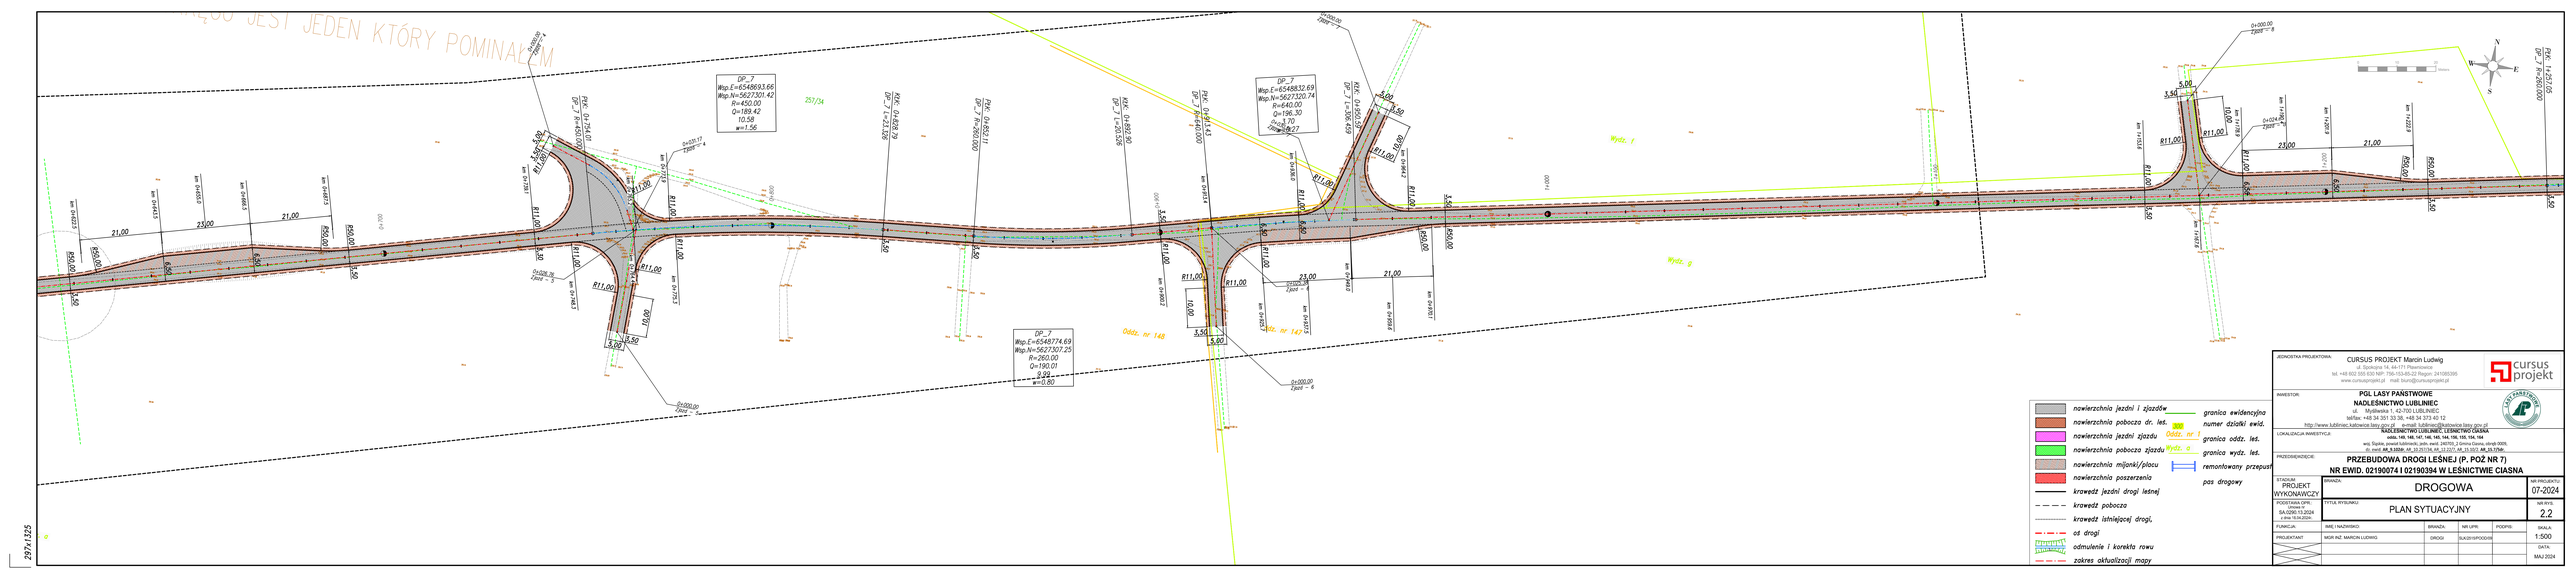

DP_7
Wsp.E=6548693.66
Wsp.N=5627301.42
R=450.00
Q=189.42
10.58
w=1.56
DP_7
Wsp.E=6548832.69
Wsp.N=5627320.74
R=640.00
Q=196.30
3.70
w=0.27
DP_7
Wsp.E=6548774.69
Wsp.N=5627307.25
R=260.00
Q=190.01
9.99
w=0.80
0+031.17
Zjazd – 4
257/34
PKK: 0+913.43
KKK: 0+950.59
DP_7 L=306.459
Oddz. nr 148
Oddz. nr 147
Wydz. f
Wydz. g
R11,00
R50,00
21,00
23,00
3,50
5,00
10,00
297x1325

▨	nawierzchnia jezdni i zjazdów
🟫	nawierzchnia pobocza dr. leś.
🟪	nawierzchnia jezdni zjazdu
🟩	nawierzchnia pobocza zjazdu
▨	nawierzchnia mijanki/placu
🟥	nawierzchnia poszerzenia
━	krawędź jezdni drogi leśnej
– – –	krawędź pobocza
┅	krawędź istniejącej drogi,
–·–	oś drogi
	odmulenie i korekta rowu
–·–	zakres aktualizacji mapy
━	granica ewidencyjna
300	numer działki ewid.
Oddz. nr 1	granica oddz. leś.
Wydz. a	granica wydz. leś.
├─┤	remontowany przepust
	pas drogowy

JEDNOSTKA PROJEKTOWA:
CURSUS PROJEKT Marcin Ludwig
ul. Spokojna 14, 44-171 Pławniowice
tel. +48 602 555 630 NIP: 756-153-85-22 Regon: 241085395
www.cursusprojekt.pl mail: biuro@cursusprojekt.pl

INWESTOR:
PGL LASY PAŃSTWOWE
NADLEŚNICTWO LUBLINIEC
ul. Myśliwska 1, 42-700 LUBLINIEC
tel/fax: +48 34 351 33 38, +48 34 373 40 12
http://www.lubliniec.katowice.lasy.gov.pl e-mail: lubliniec@katowice.lasy.gov.pl

LOKALIZACJA INWESTYCJI:
NADLEŚNICTWO LUBLINIEC, LEŚNICTWO CIASNA
oddz. 149, 148, 147, 146, 145, 144, 156, 155, 154, 164
woj. Śląskie, powiat lubliniecki, jedn. ewid. 240703_2 Gmina Ciasna, obręb 0009,
dz. ewid. **AR_9.102dr**, AR_10.257/34, AR_12.22/7, AR_15.10/2. **AR_15.7/5dr**,

PRZEDSIĘWZIĘCIE:
PRZEBUDOWA DROGI LEŚNEJ (P. POŻ NR 7)
NR EWID. 02190074 I 02190394 W LEŚNICTWIE CIASNA

STADIUM: PROJEKT WYKONAWCZY	BRANŻA: DROGOWA	NR PROJEKTU: 07-2024
PODSTAWA OPR.: Umowa nr SA.0290.13.2024 z dnia 18.04.2024r.	TYTUŁ RYSUNKU: PLAN SYTUACYJNY	NR RYS. 2.2

FUNKCJA:	IMIĘ I NAZWISKO:	BRANŻA:	NR UPR:	PODPIS:	SKALA: 1:500
PROJEKTANT	MGR INŻ. MARCIN LUDWIG	DROGI	SLK/2515/POOD/09		
					DATA: MAJ 2024