


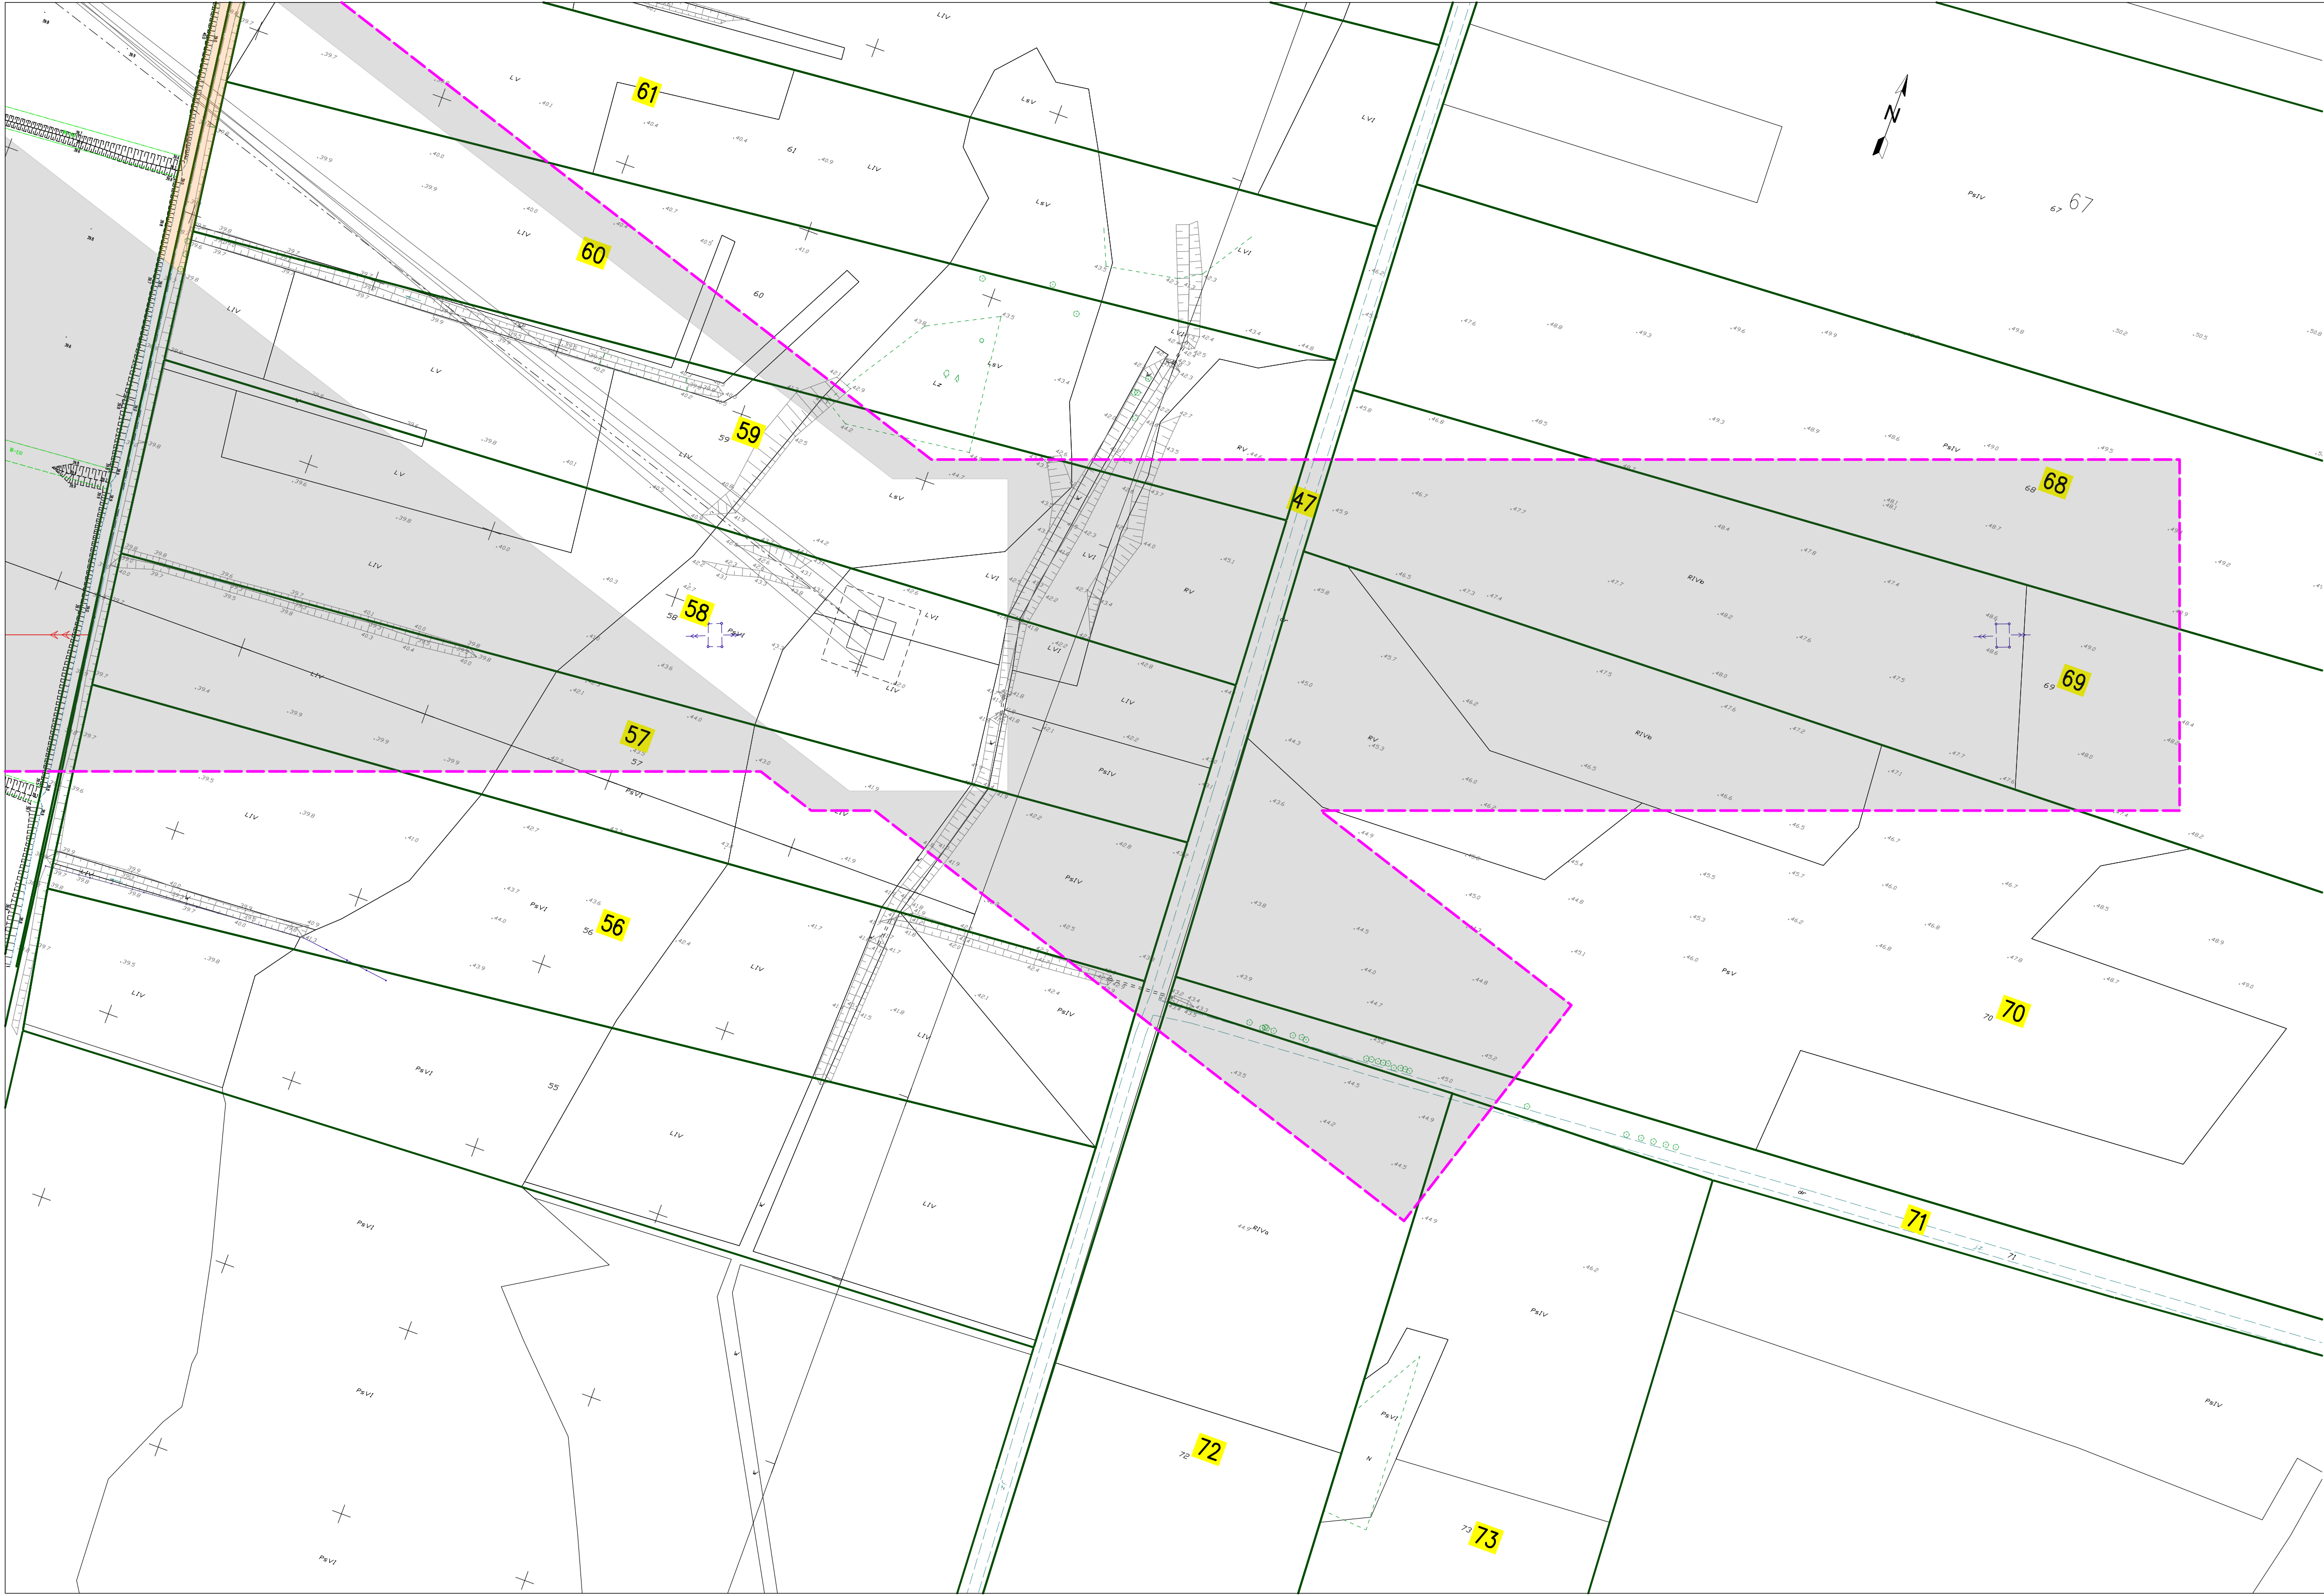


POMORSKI URZĄD WOJEWÓDZKI
W GDAŃSKU
WYDZIAŁ INFRASTRUKTURY

Załącznik nr 1 ark. 22
do decyzji Wojewody Pomorskiego
nr WI-V.747.1.12.2025.AS

Załącznik graficzny został opracowany na kopii aktualnej mapy
zasadniczej pozyskanej z Państwowego Zasobu Geodezyjnego
i Kartograficznego, zgodnie z licencją nr GD.6642.413.2025_2215_P
z dnia 28.01.2025 r. wydaną przez Starostwo Powiatowe
w Wejherowie oraz licencją nr G.6621.207.2025_2208_P z dnia
29.01.2025 r. wydaną przez Starostę Lęborskiego

SKALA 1:100 000

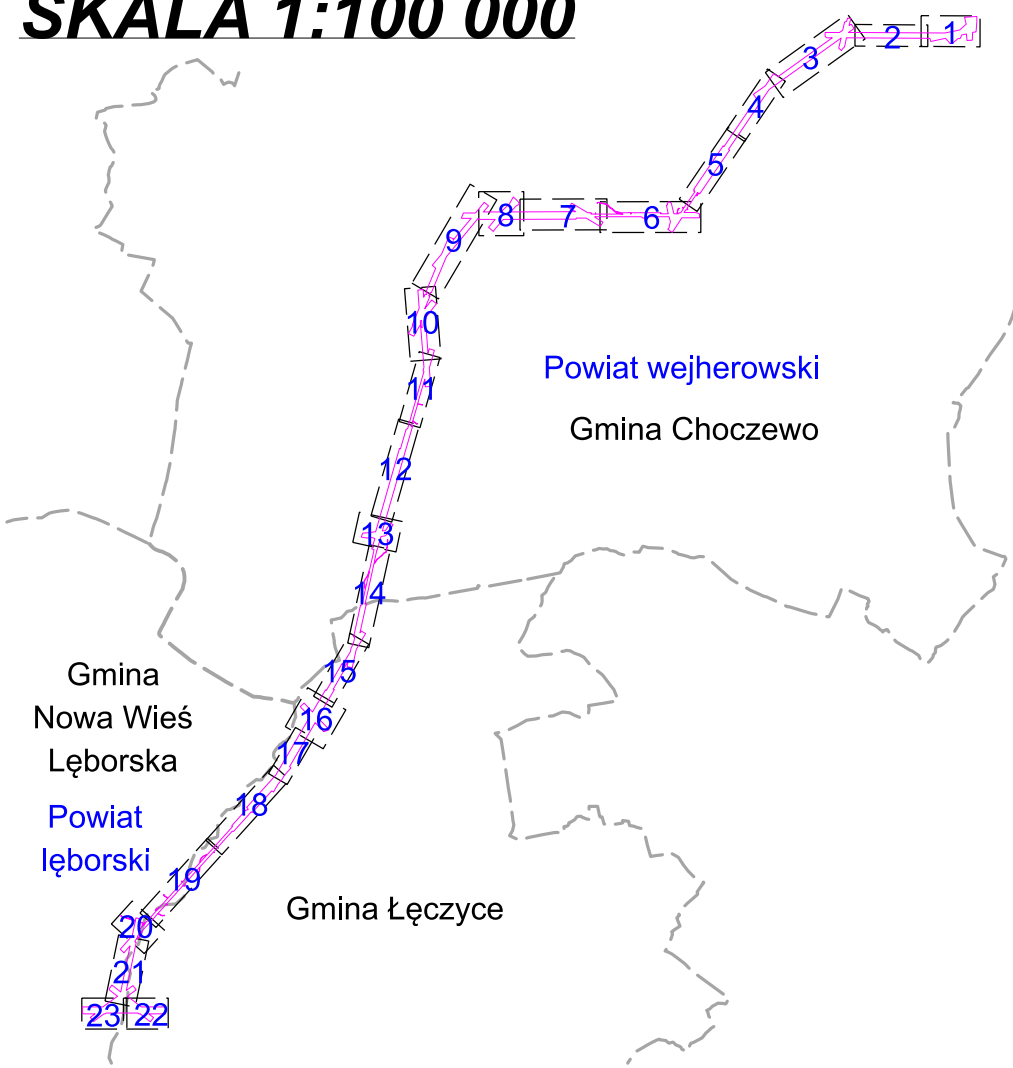

LEGENDA:

- Oś projektowanej linii 400 kV
- Przewody fazyw projektowanej linii 400 kV
- Przewody odgromowe projektowanej linii 400 kV
- Projektowane słupy linii 400 kV - obrys część naziemnej
- Projektowane słupy linii 400 kV - obrys część podziemnej

- Granica działki ewidencyjnej
- Granice powiatów, gmin i obrobów

- 185/5
- Numerы działek ewidencyjnych objętych wnioskiem
- Granica terenu objętego wnioskiem o wydanie decyzji o ustaleniu lokalizacji strategicznej inwestycji w zakresie sieci przesyłowej
- Obszar, w stosunku do którego decyzja o ustaleniu lokalizacji strategicznej inwestycji w zakresie sieci przesyłowej ma wywołać skutek, o którym mowa w art. 22 ust. 1, w tym obszar objęty zakazem lub nakazem, o którym mowa w art. 22 ust. 2 (ograniczenie sposobu korzystania z nieruchomości na czas nieokreślony)
- Obszar, w stosunku do którego decyzja o ustaleniu lokalizacji strategicznej inwestycji w zakresie sieci przesyłowej ma wywołać skutek, o którym mowa w art. 22 ust. 1 i ust. 5 (ograniczenie sposobu korzystania z nieruchomości na czas określony)

Nazwa inwestycji:
Budowa dwutorowej linii 400 kV Choczewo nacięcie
linii Słupsk - Żarnowiec

Rysunek:
Określenie granic terenu objętego wnioskiem o wydanie decyzji
o ustaleniu lokalizacji strategicznej inwestycji w zakresie sieci
przesyłowej

Jednostka projektowa:

ELBUDPROJEKT

Inwestor:

PSE Polskie Sieci
Elektroenergetyczne

Data 05.2025 Skala 1:1 000 Arkusz 22 Rewizja -