


UWAGA!!
WSZYSTKIE WYMIARY ORAZ POZIOMY
SPRAWDZIĆ NA BUDOWIE

LEGENDA:

 - Moduł fotowoltaiczny o mocy 480 Wp.

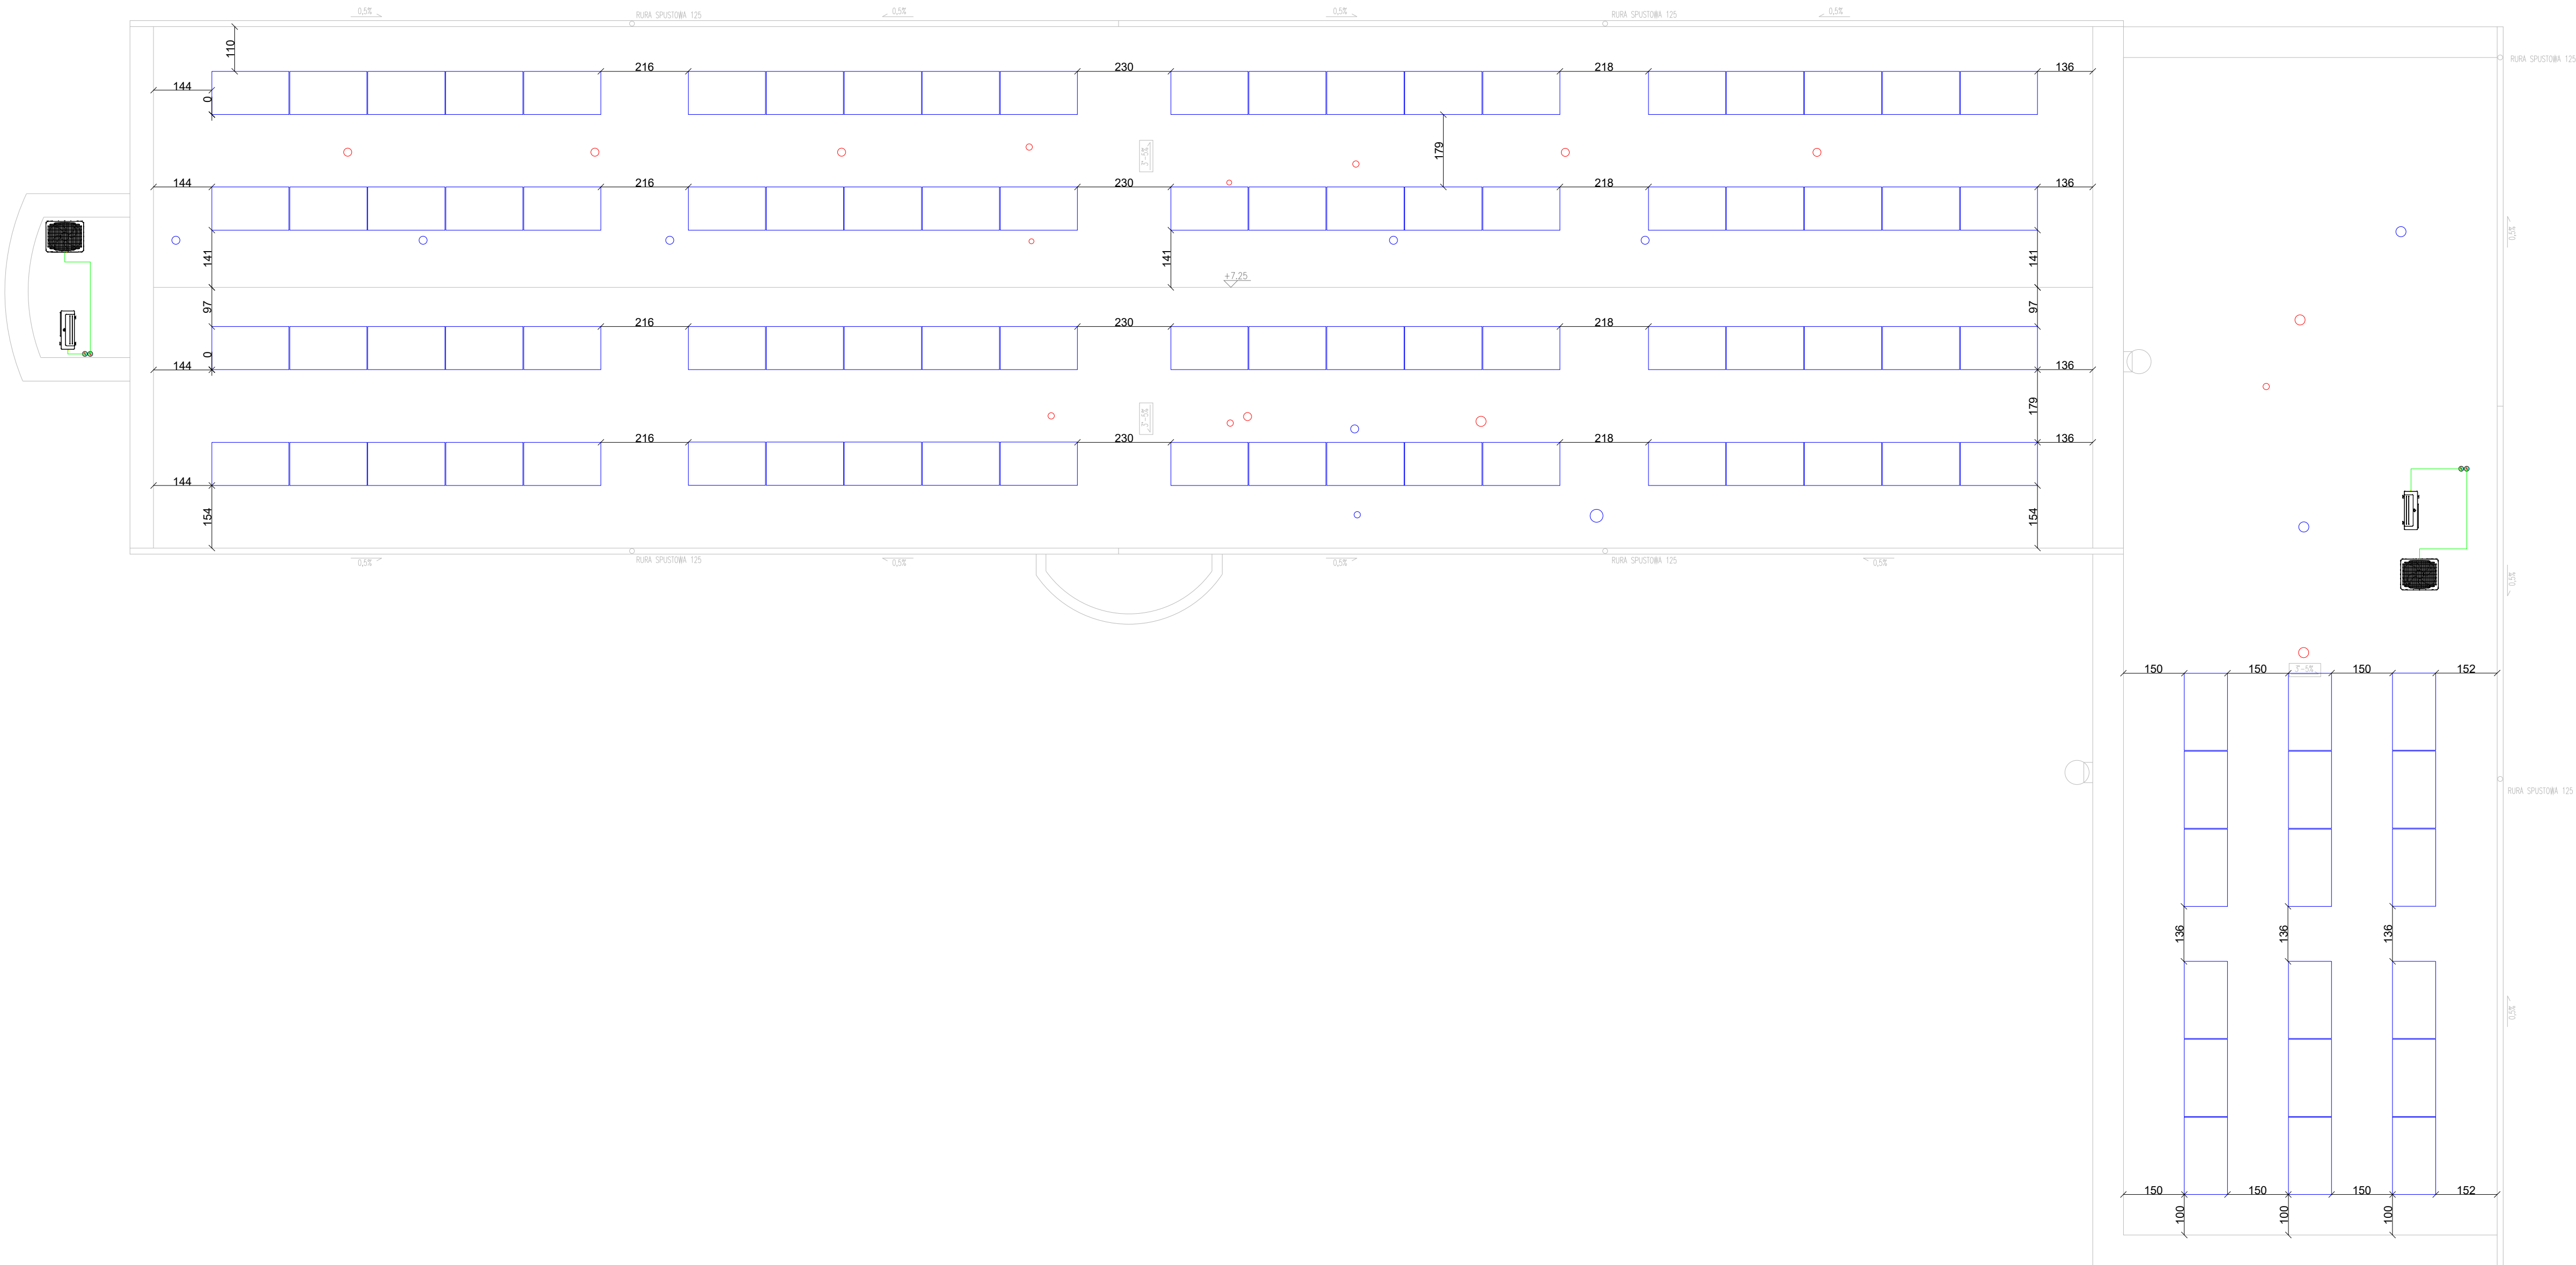

OBIEKT	BUDYNEK „B” DELEGATURY DOLNOŚLĄSKIEGO URZĘDU CELNO-SKARBOWEGO WE WROCŁAWIU		
RYSUNEK	ROZMIESZCZENIE MODUŁÓW FOTOWOLTAICZNYCH NA DACHU		
PROJEKTANT	inż. Bożena Lechowicz	175/93/OP	Temat
	SKALA 1:100		PV-02
STRZELIN 08-08-2025			
architektura konsencjusz USŁUGI PROJEKTOWE 57-100 Strzelin, ul. Powstańców Śląskich 1A/1 tel. 608 795 889			