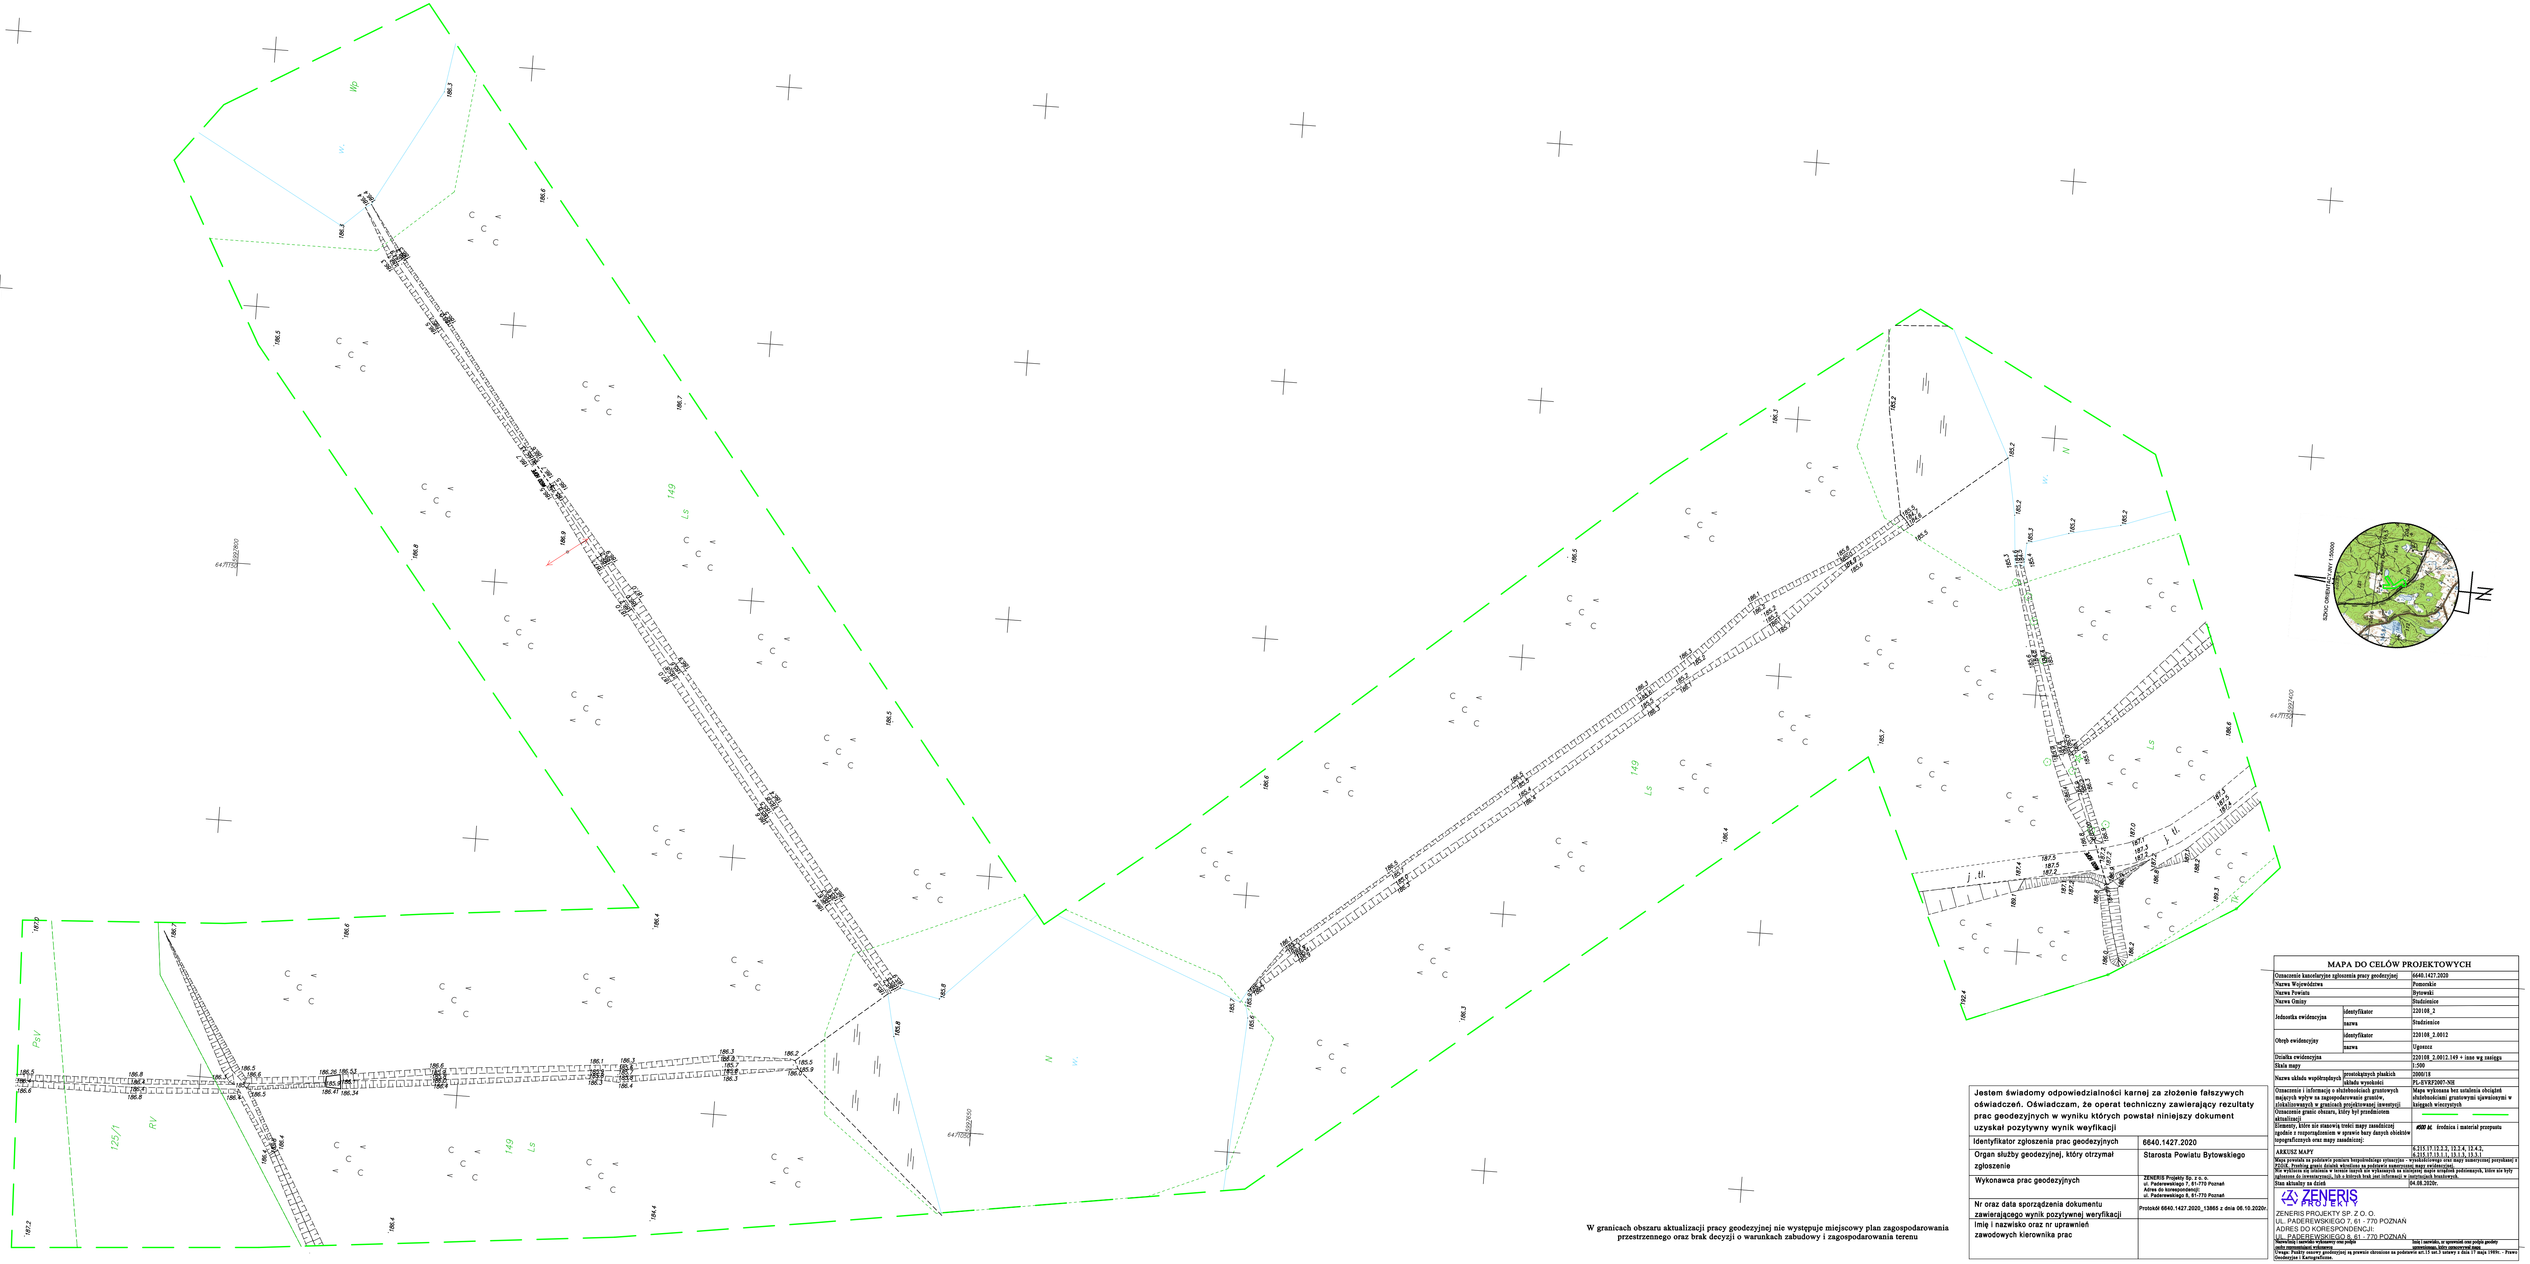

Jestem świadomy odpowiedzialności karnej za złożenie fałszywych oświadczeń. Oświadczam, że operat techniczny zawierający rezultaty prac geodezyjnych w wyniku których powstał niniejszy dokument uzyskał pozytywny wynik weryfikacji

Identyfikator zgłoszenia prac geodezyjnych	6640.1427.2020
Organ służby geodezyjnej, który otrzymał zgłoszenie	Starosta Powiatu Bytowskiego
Wykonawca prac geodezyjnych	ZENERIS Projekty Sp. z o. o. ul. Paderewskiego 7, 61-770 Poznań Adres do korespondencji: ul. Paderewskiego 8, 61-770 Poznań
Nr oraz data sporządzenia dokumentu zawierającego wynik pozytywnej weryfikacji	Protokół 6640.1427.2020_13865 z dnia 06.10.2020r.
Imię i nazwisko oraz nr uprawnień zawodowych kierownika prac	

W granicach obszaru aktualizacji pracy geodezyjnej nie występuje miejscowy plan zagospodarowania przestrzennego oraz brak decyzji o warunkach zabudowy i zagospodarowania terenu

MAPA DO CELÓW PROJEKTOWYCH

Oznaczenie kancelaryjne zgłoszenia pracy geodezyjnej		6640.1427.2020
Nazwa Województwa		Pomorskie
Nazwa Powiatu		Bytowski
Nazwa Gminy		Studzienice
Jednostka ewidencyjna	identyfikator	220108_2
	nazwa	Studzienice
Obręb ewidencyjny	identyfikator	220108_2.0012
	nazwa	Ugoszcz
Działka ewidencyjna		220108_2.0012.149 + inne wg zasięgu
Skala mapy		1:500
Nazwa układu współrzędnych	prostokątnych płaskich	2000/18
	układu wysokości	PL-KRON2000-NH
Oznaczenie i informacja o obiektowościach granicznych mających wpływ na zagospodarowanie gruntów, dokładnościach w granicach projektowanej inwestycji		Mapa wykonana bez ustalenia obcięć obiektowościami granicznymi zgłaszanymi w kategorii wiarygodnych
Oznaczenie granic obszaru, który był przedmiotem aktualizacji		
Elementy, które nie stanowią treści mapy zasadniczej ogólnej z rozporządzeniem w sprawie bazy danych obiektów topograficznych oraz mapy zasadniczej:		**#### m.** środnica i materiał przepustu
ARKUSZ MAPY		4.315.11.12.2.2, 12.2.4, 12.4.2, 4.315.11.13.1.1, 13.1.3, 13.3.1

Mapa powstała na podstawie pomiaru bezpośredniego sytuacyjno - wysokościowego wykonanego przy użyciu tachymetru zmotoryzowanego i GPS RTK. Punkty granic działek określono na podstawie zapisu mapy ewidencyjnej oraz dokumentacji geodezyjnej.
Nie wykonano nivelacji w trzeciej linii lub wykonanej na niekorzystnej mapie drogowej podstawowej, które nie były zgłoszone do inwentaryzacji, lub z których brak jest informacji w ewidencji środkowej.

Stan aktualny na dzień 04.08.2020r.

ZENERIS

ZENERIS PROJEKTY SP. Z O. O.
UL. PADEREWSKIEGO 7, 61 - 770 POZNAŃ
ADRES DO KORESPONDENCJI:
UL. PADEREWSKIEGO 8, 61 - 770 POZNAŃ

Imię i nazwisko, nr uprawnień oraz podpis osoby odpowiedzialnej za treść projektu

Imię i nazwisko, nr uprawnień oraz podpis osoby odpowiedzialnej za treść merytoryczną mapy zasadniczej

Uwaga: Punkty osnowy geodezyjnej są powiat ziemiański na podstawie art.13 ust.3 ustawy z dnia 17 maja 1989r. – Prawo Geodezyjne i Kartograficzne.