


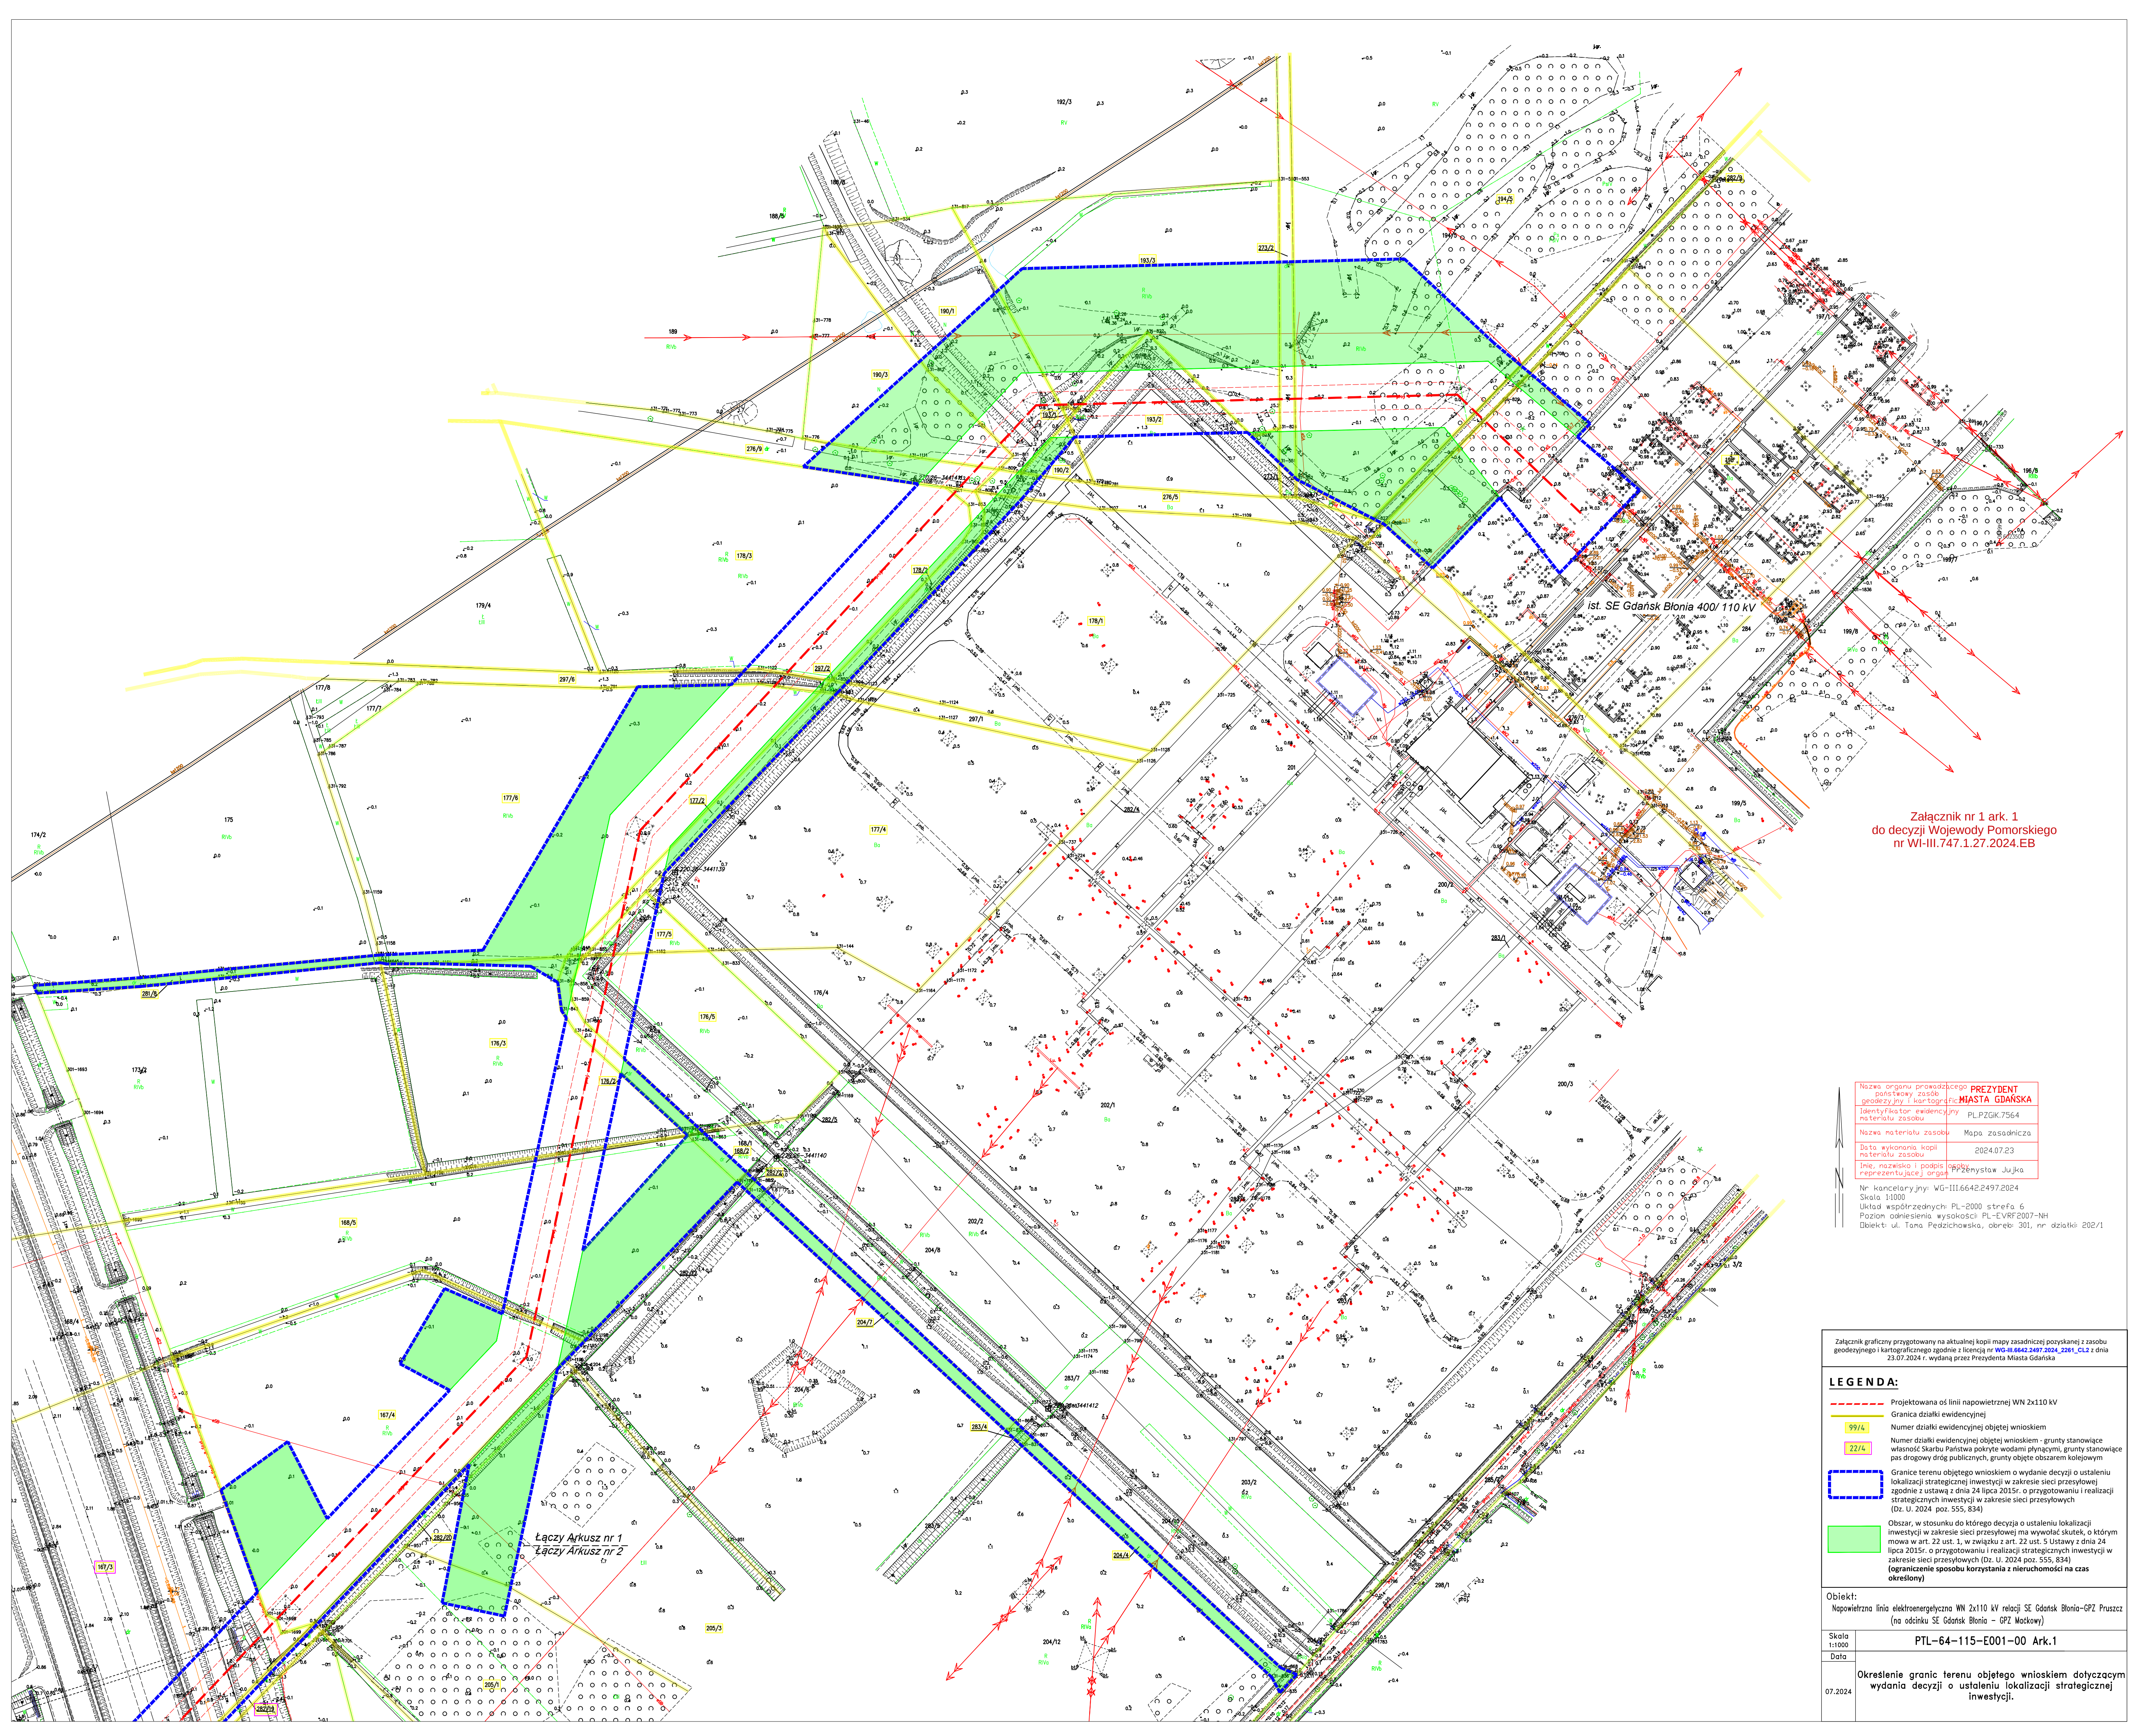

Załącznik nr 1 ark. 1
do decyzji Wojewody Pomorskiego
nr WI-III.747.1.27.2024.EB

Nazwa organu prowadzącego: **PREZYDENT**
państwowy zespół
geodezyjny i kartograficzny: **MIASTA GDAŃSKA**
Identyfikator ewidencyjny: **PL-PZGK.7564**
Nazwa materiału zasobu: **Mapa zasadnicza**
Data wykonania kopii: **2024.07.23**
Inicjały, nazwisko i podpis osoby
reprezentującej organ: **Przemysław Juja**
Nr kancelaryjny: **WG-III.6642.2497.2024**
Skala: **1:1000**
Układ współrzędnych: **PL-2000** strefa **6**
Poziom odniesienia: **wysokości PL-EVRF 2007-NH**
Dane: **ul. Tana Pedzichowska, obręb: 301, nr działki: 202/1**

Załącznik graficzny przygotowany na aktualnej kopii mapy zasadniczej pozyskanej z zasobu geodezyjnego i kartograficznego zgodnie z licencją nr **WG-III.6642.2497.2024_2021.CL2** z dnia 23.07.2024 r., wydanej przez Prezydenta Miasta Gdańska

LEGENDA:

- Projektowana oś linii napowietrznej WN 2x110 kV
- Granica działki ewidencyjnej
- 99/4 Numer działki ewidencyjnej objętej wnioskiem
- 22/4 Numer działki ewidencyjnej objętej wnioskiem - grunty stanowiące własność Skarbu Państwa pokryte wodami płynącymi, grunty stanowiące pas drogowy dróg publicznych, grunty objęte obszarem kolejowym
- Granice terenu objętego wnioskiem o wydanie decyzji o ustaleniu lokalizacji strategicznej inwestycji w zakresie sieci przesyłowej zgodnie z ustawą z dnia 24 lipca 2015r. o przygotowaniu i realizacji strategicznych inwestycji w zakresie sieci przesyłowych (Dz. U. 2024 poz. 555, 834)
- Obszar, w stosunku do którego decyzja o ustaleniu lokalizacji inwestycji w zakresie sieci przesyłowej ma wywołać skutek, o którym mowa w art. 22 ust. 1, w związku z art. 22 ust. 5 ustawy z dnia 24 lipca 2015r. o przygotowaniu i realizacji strategicznych inwestycji w zakresie sieci przesyłowych (Dz. U. 2024 poz. 555, 834) (ograniczenie sposobu korzystania z nieruchomości na czas określony)

Objekt:
Napowietrzna linia elektroenergetyczna WN 2x110 kV relacji SE Gdańsk Błonia-GPZ Pruszcz (na odcinku SE Gdańsk Błonia - GPZ Mławkowy)

Skala 1:1000	PTL-64-115-E001-00 Ark.1
Data 07.2024	

Określenie granic terenu objętego wnioskiem dotyczącym wydania decyzji o ustaleniu lokalizacji strategicznej inwestycji.