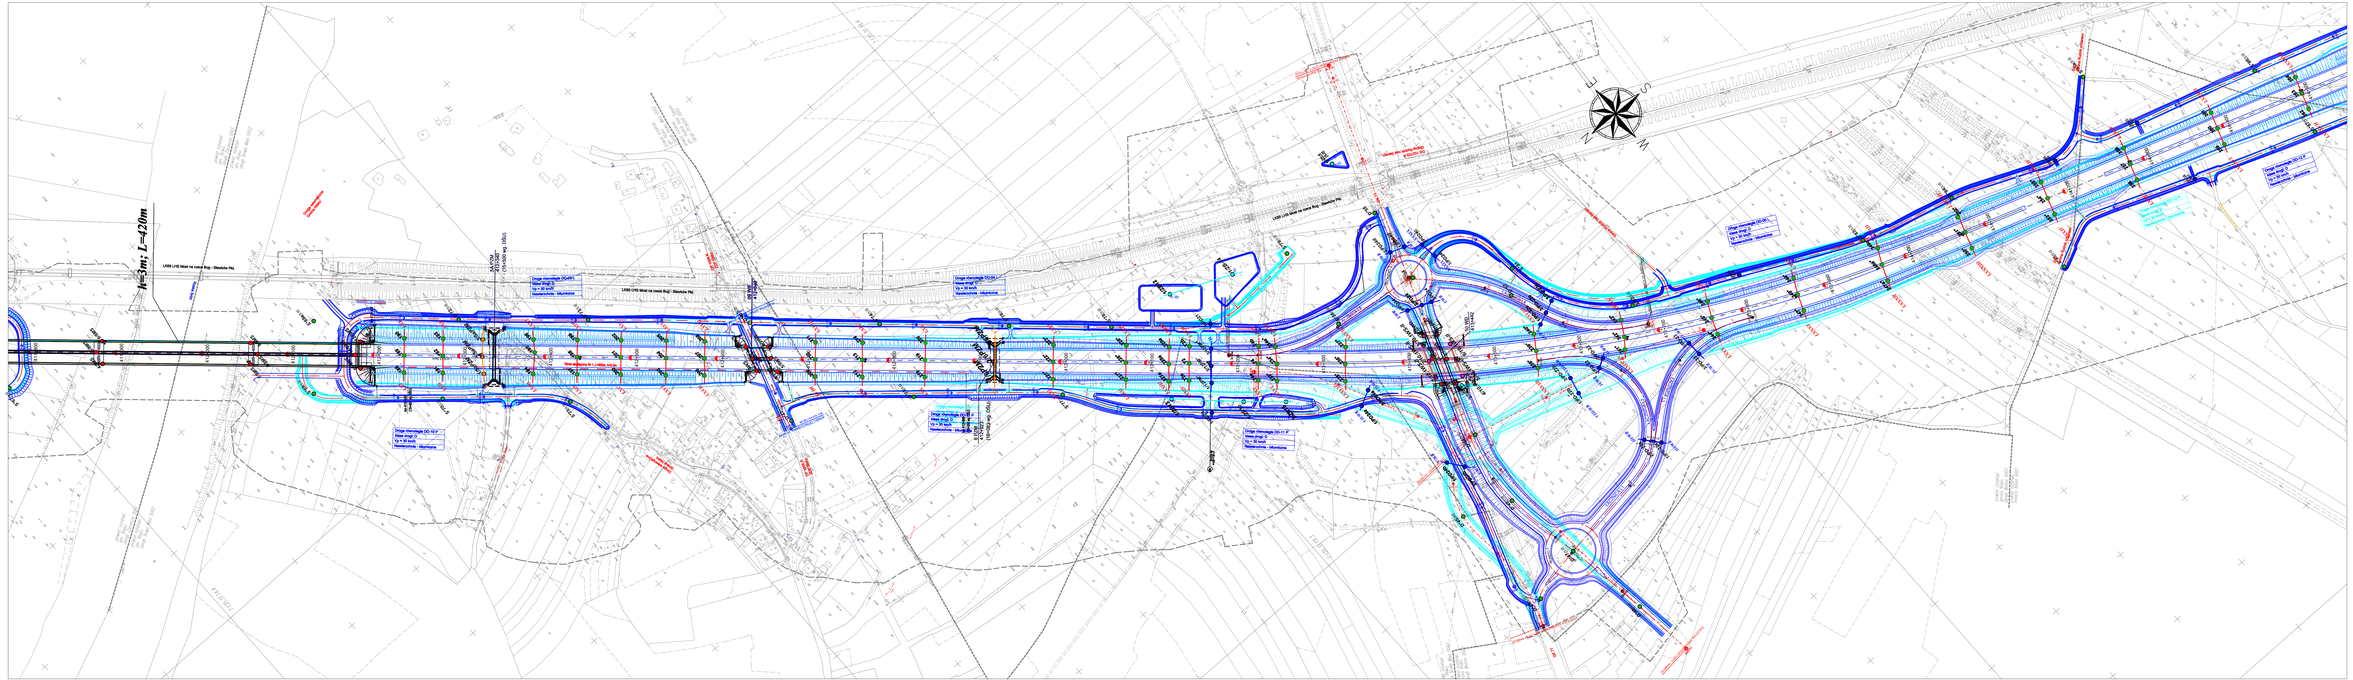
W=3m; L=420m
Most na rzece Bug - Stanisławówka PM
