


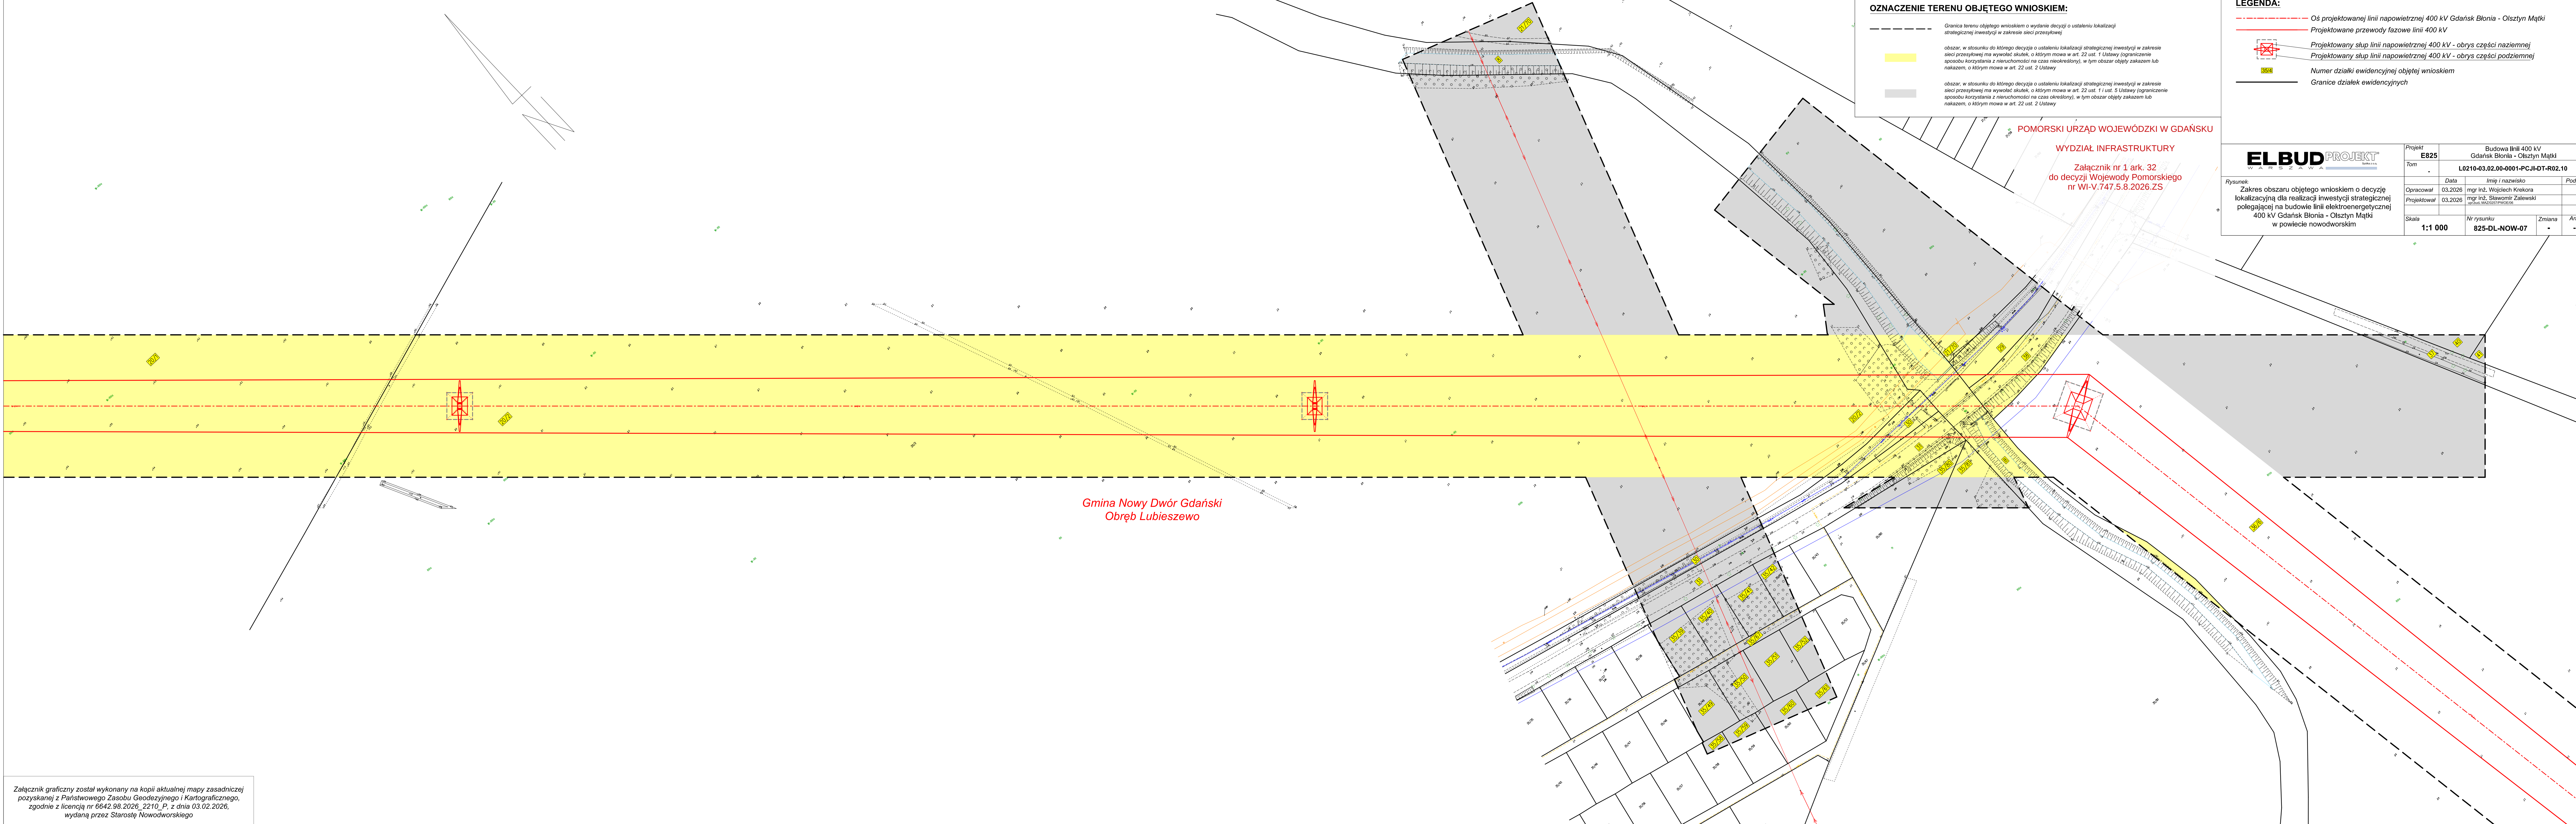

OZNACZENIE TERENU OBJĘTEGO WNIOSEM:

----- Granica terenu objętego wnioskiem o wydanie decyzji o ustaleniu lokalizacji strategicznej inwestycji w zakresie sieci przesyłowej

obszar, w stosunku do którego decyzja o ustaleniu lokalizacji strategicznej inwestycji w zakresie sieci przesyłowej ma wywócić skutek, o którym mowa w art. 22 ust. 1 Ustawy (ograniczenie sposobu korzystania z nieruchomości na czas określony), w tym obszar objęty zakazem lub nakazem, o którym mowa w art. 22 ust. 2 Ustawy

obszar, w stosunku do którego decyzja o ustaleniu lokalizacji strategicznej inwestycji w zakresie sieci przesyłowej ma wywócić skutek, o którym mowa w art. 22 ust. 1 ust. 5 Ustawy (ograniczenie sposobu korzystania z nieruchomości na czas określony), w tym obszar objęty zakazem lub nakazem, o którym mowa w art. 22 ust. 2 Ustawy

LEGENDA:

--- Oś projektowanej linii napowietrznej 400 kV Gdańsk Błonia - Olsztyn Mątki

--- Projektowane przewody fazowe linii 400 kV

--- Projektowany słup linii napowietrznej 400 kV - obrys części naziemnej

--- Projektowany słup linii napowietrznej 400 kV - obrys części podziemnej

355 Numer działki ewidencyjnej objętej wnioskiem

--- Granice działek ewidencyjnych

POMORSKI URZĄD WOJEWÓDZKI W GDAŃSKU
WYDZIAŁ INFRASTRUKTURY
Załącznik nr 1 ark. 32
do decyzji Wojewody Pomorskiego
nr WI-V.747.5.8.2026.ZS

ELBUDPROJEKT
W A R S Z A W A

Projekt	E825	Budowa linii 400 kV Gdańsk Błonia - Olsztyn Mątki		
Tom	-	L0210-03.02.00-0001-PC-JI-DT-R02.10		
Rysunek	Zakres obszaru objętego wnioskiem o decyzję lokalizacyjną dla realizacji inwestycji strategicznej polegającej na budowie linii elektroenergetycznej 400 kV Gdańsk Błonia - Olsztyn Mątki w powiecie nowodworskim			
Opracował	03.2026	mgr inż. Wojciech Krekora	Podpis	
Projektował	03.2026	mgr inż. Sławomir Zalewski		
Skala	1:1 000	Nr rysunku	825-DL-NOW-07	Zmiana
			-	Ark.
			-	-

Gmina Nowy Dwór Gdański
Obręb Lubieszewo

Załącznik graficzny został wykonany na kopii aktualnej mapy zasadniczej pozyskanej z Państwowego Zasobu Geodezyjnego i Kartograficznego, zgodnie z licencją nr 6642.98.2026_2210_P, z dnia 03.02.2026, wydaną przez Starostę Nowodworskiego