


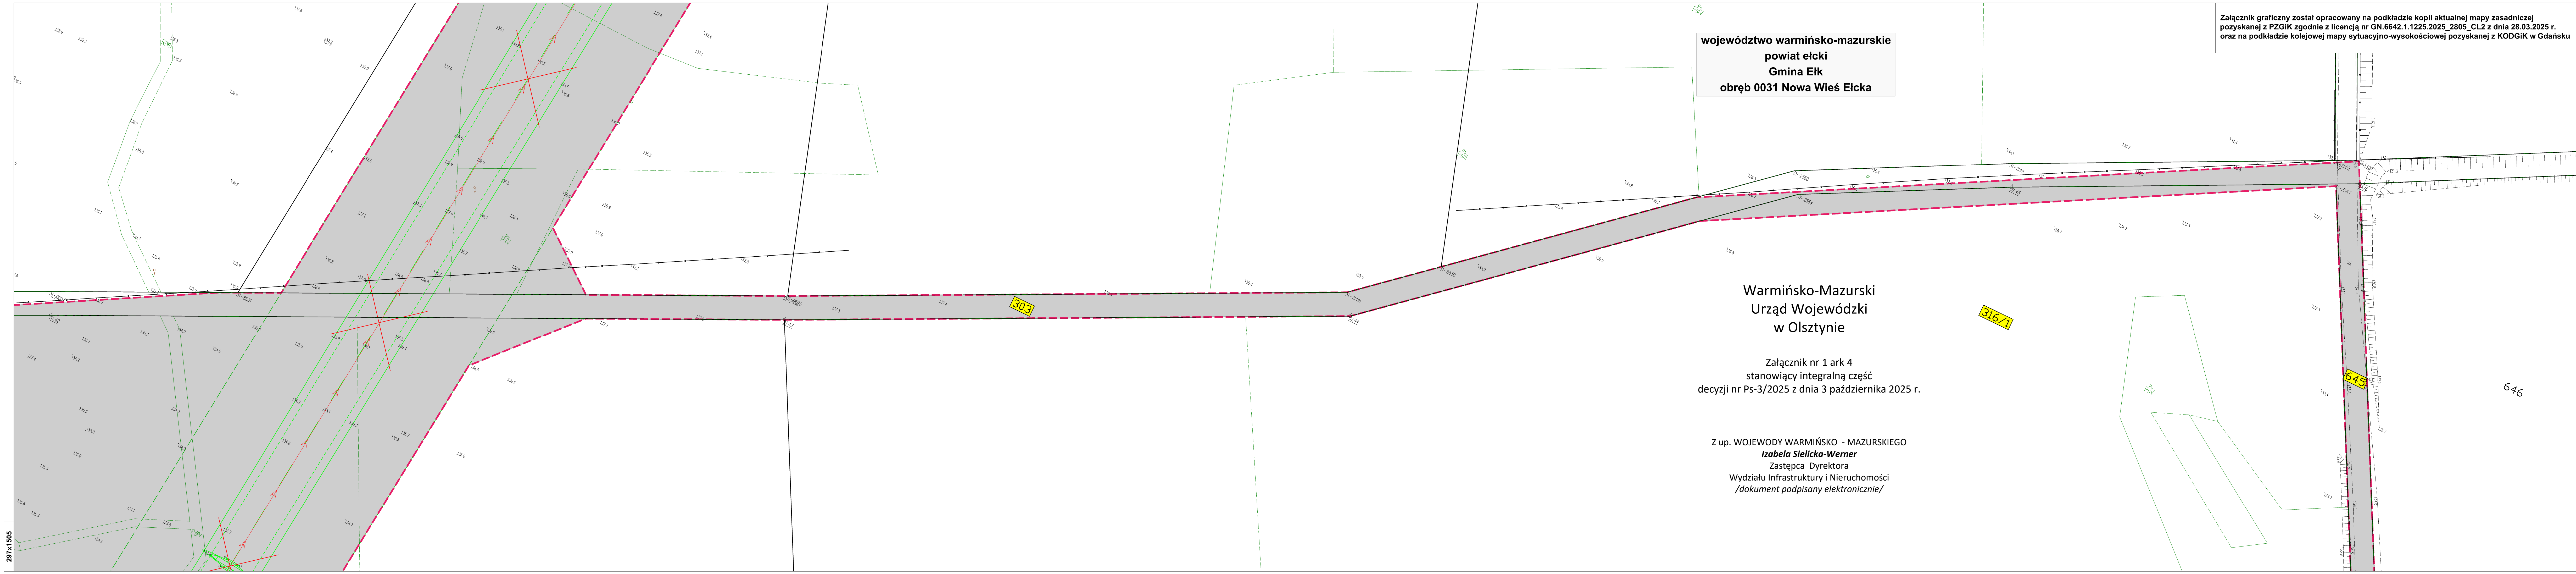

Załącznik graficzny został opracowany na podkładzie kopii aktualnej mapy zasadniczej
pozyskanej z PZGiK zgodnie z licencją nr GN.6642.1.1225.2025_2805_CL2 z dnia 28.03.2025 r.
oraz na podkładzie kolejowej mapy sytuacyjno-wysokościowej pozyskanej z KODGIK w Gdańsku

województwo warmińsko-mazurskie
powiat ełcki
Gmina Ełk
obręb 0031 Nowa Wieś Ełcka

Warmińsko-Mazurski
Urząd Wojewódzki
w Olsztynie

Załącznik nr 1 ark 4
stanowiący integralną część
decyzji nr Ps-3/2025 z dnia 3 października 2025 r.

Z up. WOJEWODY WARMIŃSKO - MAZURSKIEGO
Izabela Sielicka-Werner
Zastępca Dyrektora
Wydziału Infrastruktury i Nieruchomości
/dokument podpisany elektronicznie/

OZNACZENIE TERENU OBJĘTEGO WNIOSEM:

- Granica terenu objętego wnioskiem o wydanie decyzji o ustaleniu lokalizacji strategicznej inwestycji w zakresie sieci przesyłowej
- obszar, w stosunku do którego decyzja o ustaleniu lokalizacji strategicznej inwestycji w zakresie sieci przesyłowej ma wywołać skutek, o którym mowa w art. 22 ust. 1 i ust. 5 Ustawy (ograniczenie sposobu korzystania z nieruchomości na czas określony), w tym obszar objęty zakazem lub nakazem, o którym mowa w art. 22 ust. 2 Ustawy
- obszar, w stosunku do którego decyzja o ustaleniu lokalizacji strategicznej inwestycji w zakresie sieci przesyłowej ma wywołać skutek, o którym mowa w art. 22 ust. 1 i ust. 5 Ustawy (ograniczenie sposobu korzystania z nieruchomości na czas określony), w tym obszar objęty zakazem lub nakazem, o którym mowa w art. 22 ust. 2 Ustawy

LEGENDA:

- istniejąca linia napowietrzna 220 kV relacji SE Ostrolęka - SE Ełk (wraz z pasem technologicznym ± 25 m)
- odcinek istniejącej linii napowietrznej 220 kV relacji SE Ostrolęka - SE Ełk przeznaczony do demontażu
- istniejąca linia napowietrzna 400 kV relacji SE Ełk Bis - SE Łomża (wraz z pasem technologicznym ± 35 m)
- projektowany słup mostu napowietrznego 400 kV
- oś proj. mostu napowietrznego 400 kV
- skrajne przewody fazowe proj. mostu napowietrznego 400 kV
- przewody odgromowe proj. mostu napowietrznego 400 kV
- pas technologiczny proj. mostu napowietrznego (± 45 m)
- projektowany słup napowietrzno-kablowy 220 kV
- projektowana linia kablowa 220 kV wraz z kanalizacją światłowodową - wykop otwarty
- projektowana linia kablowa 220 kV wraz z kanalizacją światłowodową - przewiert sterowany
- projektowana mufa kablowa 220 kV
- pas technologiczny projektowanej linii kablowej 220 kV
- granice działek ewidencyjnych
- numery działek ewidencyjnych objętych wnioskiem o wydanie decyzji o ustaleniu lokalizacji strategicznej inwestycji w zakresie sieci przesyłowych

ELBUD PROJEKT
Spółka z o.o.

Rysunek: Określenie granic terenu objętego wnioskiem o wydanie decyzji o ustaleniu lokalizacji strategicznej inwestycji w zakresie sieci przesyłowej	Projekt E855 Rozbudowa stacji 400/110 kV Ełk Bis			
	Tom	-		
	Opracował	01.2025	mgr inż. Bartłomiej Pietras	Podpis
	Sprawdził	01.2025	mgr inż. Waldemar Godula	
	Skala	1:500	Nr rysunku 855-DL-04	Zmiana - Ark. -