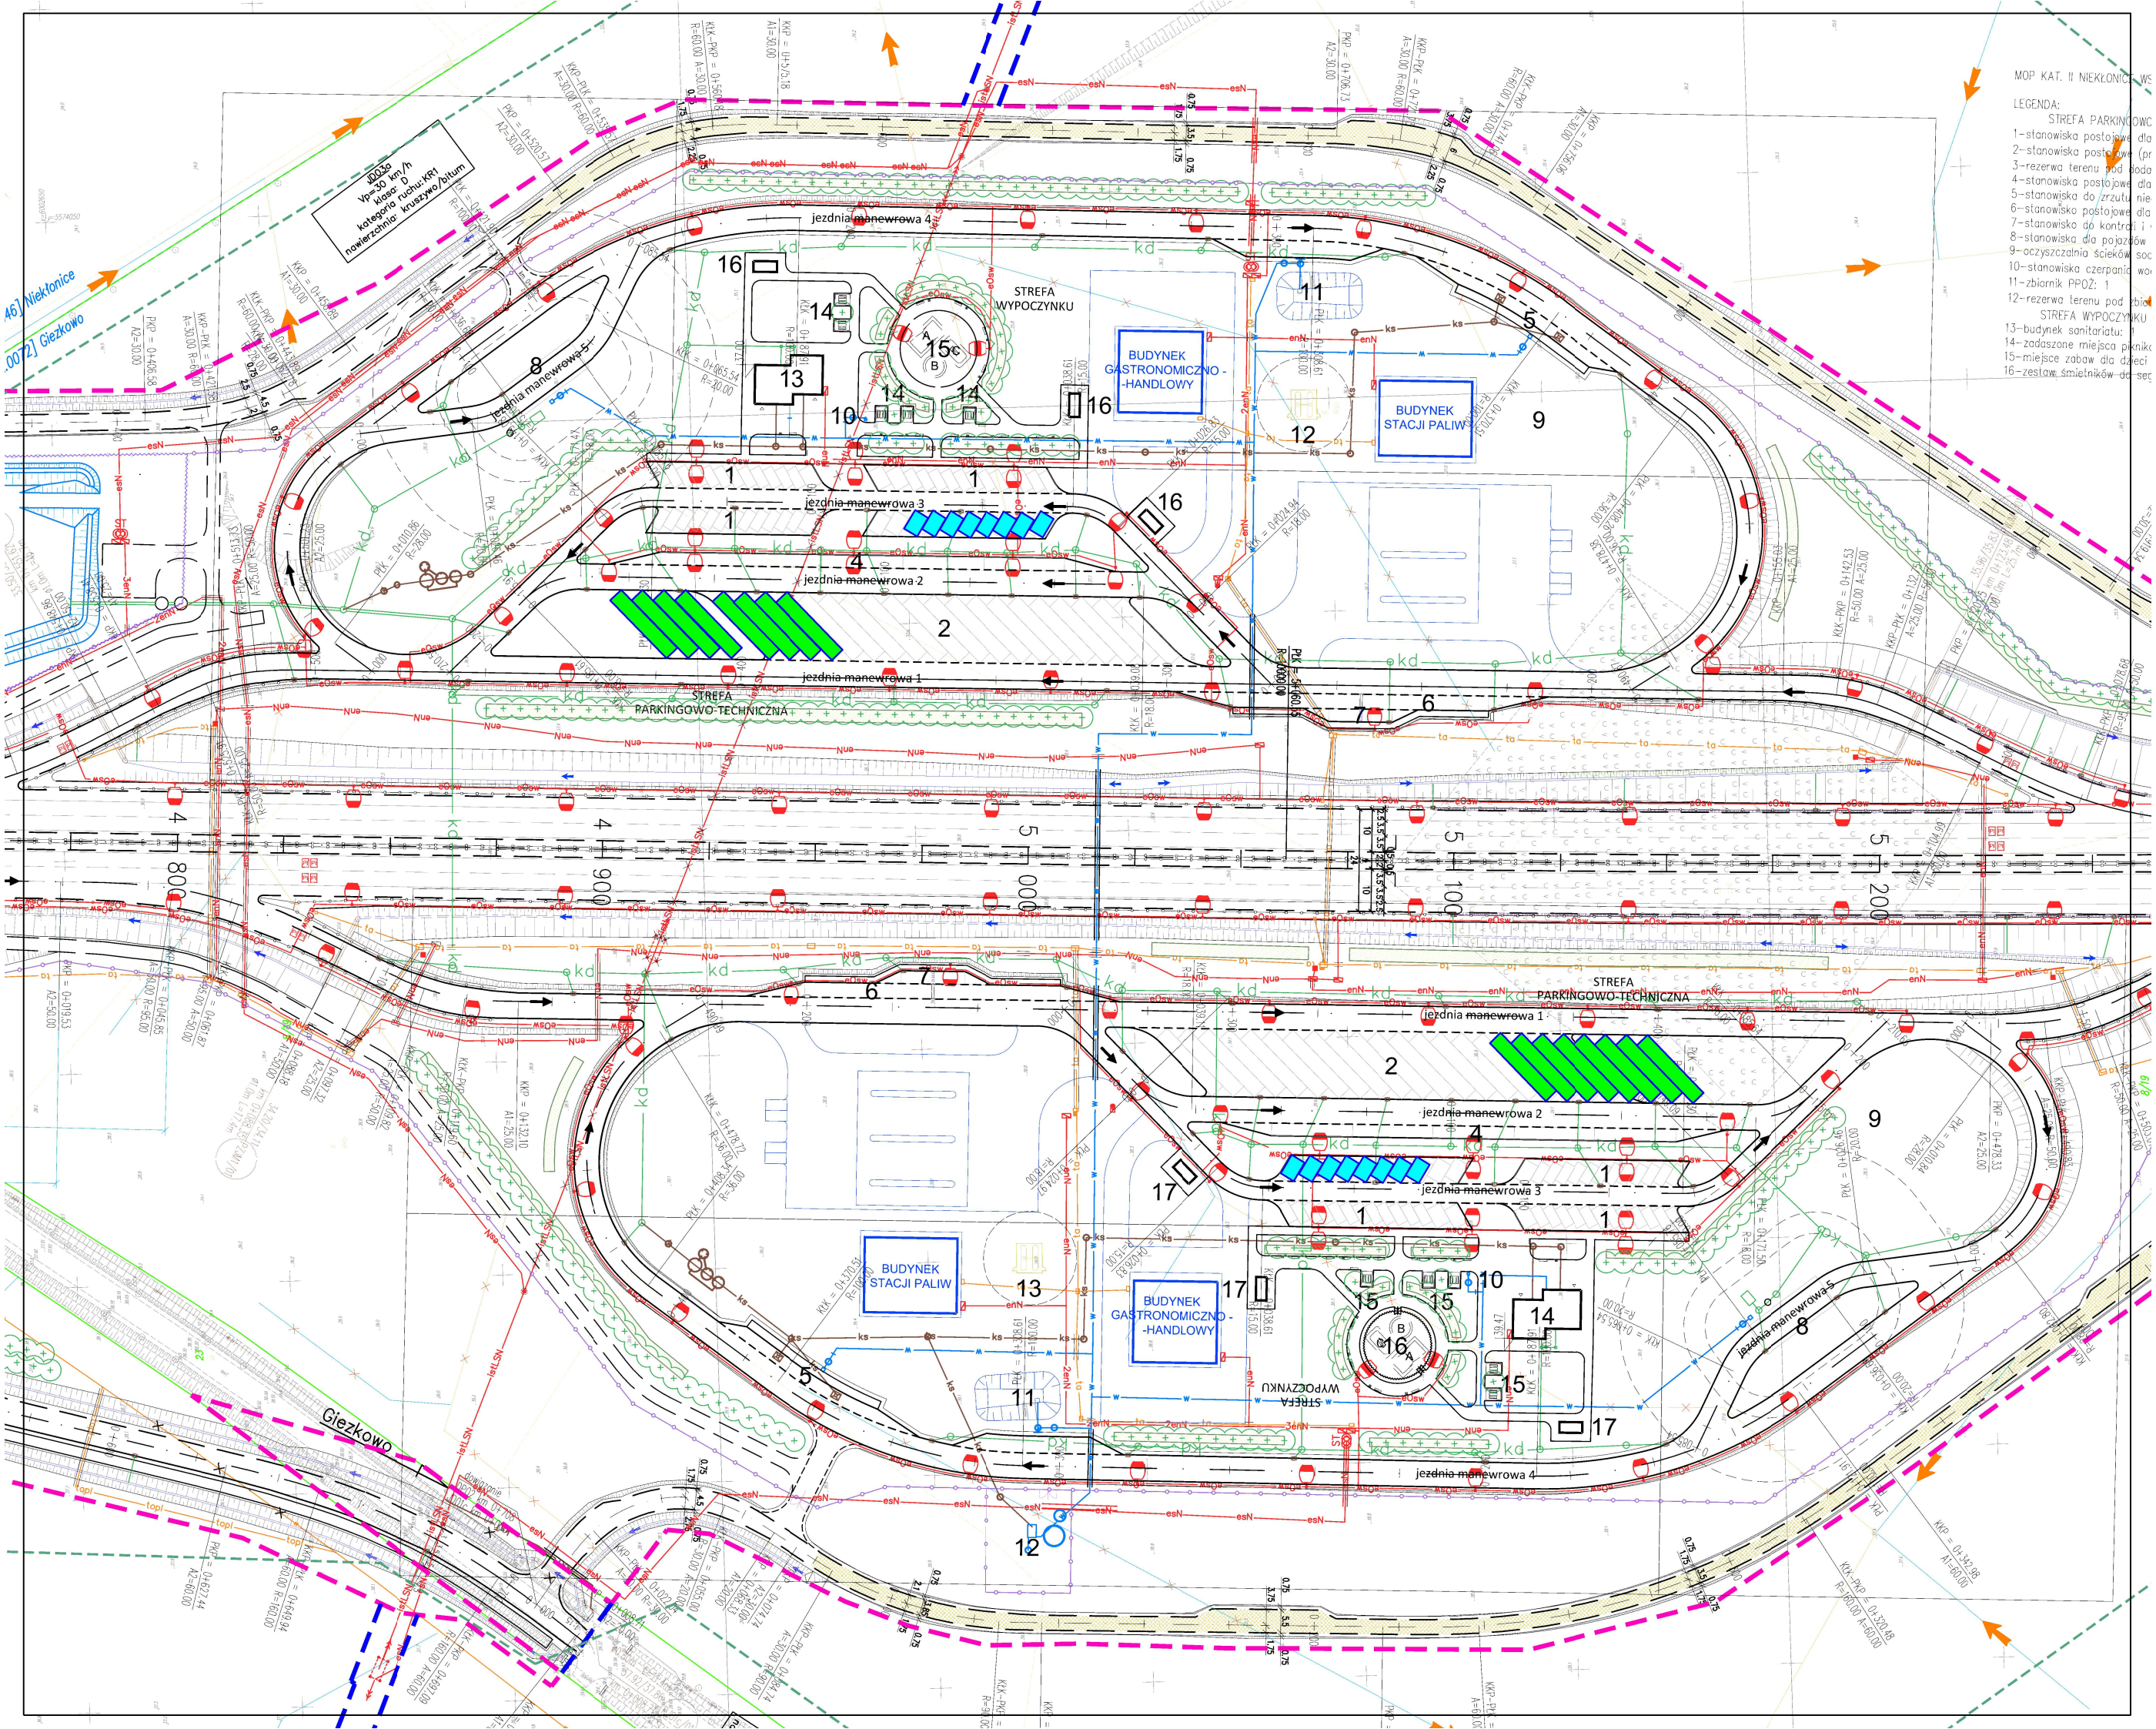
MOP KAT. II NIEKŁONICE - WS
LEGENDA:
STREFA PARKINGOWC
1-stanowiska postojowe dla
2-stanowiska postojowe (pr
3-rezerwa terenu pod dodo
4-stanowiska postojowe dla
5-stanowiska do zrzutu nie
6-stanowiska postojowe dla
7-stanowiska do kontroli i
8-stanowiska dla pojazdów
9-oczyszczalnia ścieków soc
10-stanowiska czerpania wo
11-zbiornik PPOŻ: 1
12-rezerwa terenu pod zbio
STREFA WYPOCZYNKU
13-budynek sanitariatu:
14-zadaszone miejsce pikni
15-miejsce zabaw dla dzieci
16-zestaw śmietników do sec
STREFA WYPOCZYNKU
STREFA PARKINGOWO-TECHNICZNA
BUDYNEK GASTRONOMICZNO - -HANDLOWY
BUDYNEK STACJI PALIW
jezdnia manewrowa 1
jezdnia manewrowa 2
jezdnia manewrowa 3
jezdnia manewrowa 4
jezdnia manewrowa 5
Niekłonice
Giezkowo
Vp=50 km/h
klasa: D
kategoria ruchu:KR1
nawierzchnia: kruszywo/bitum