
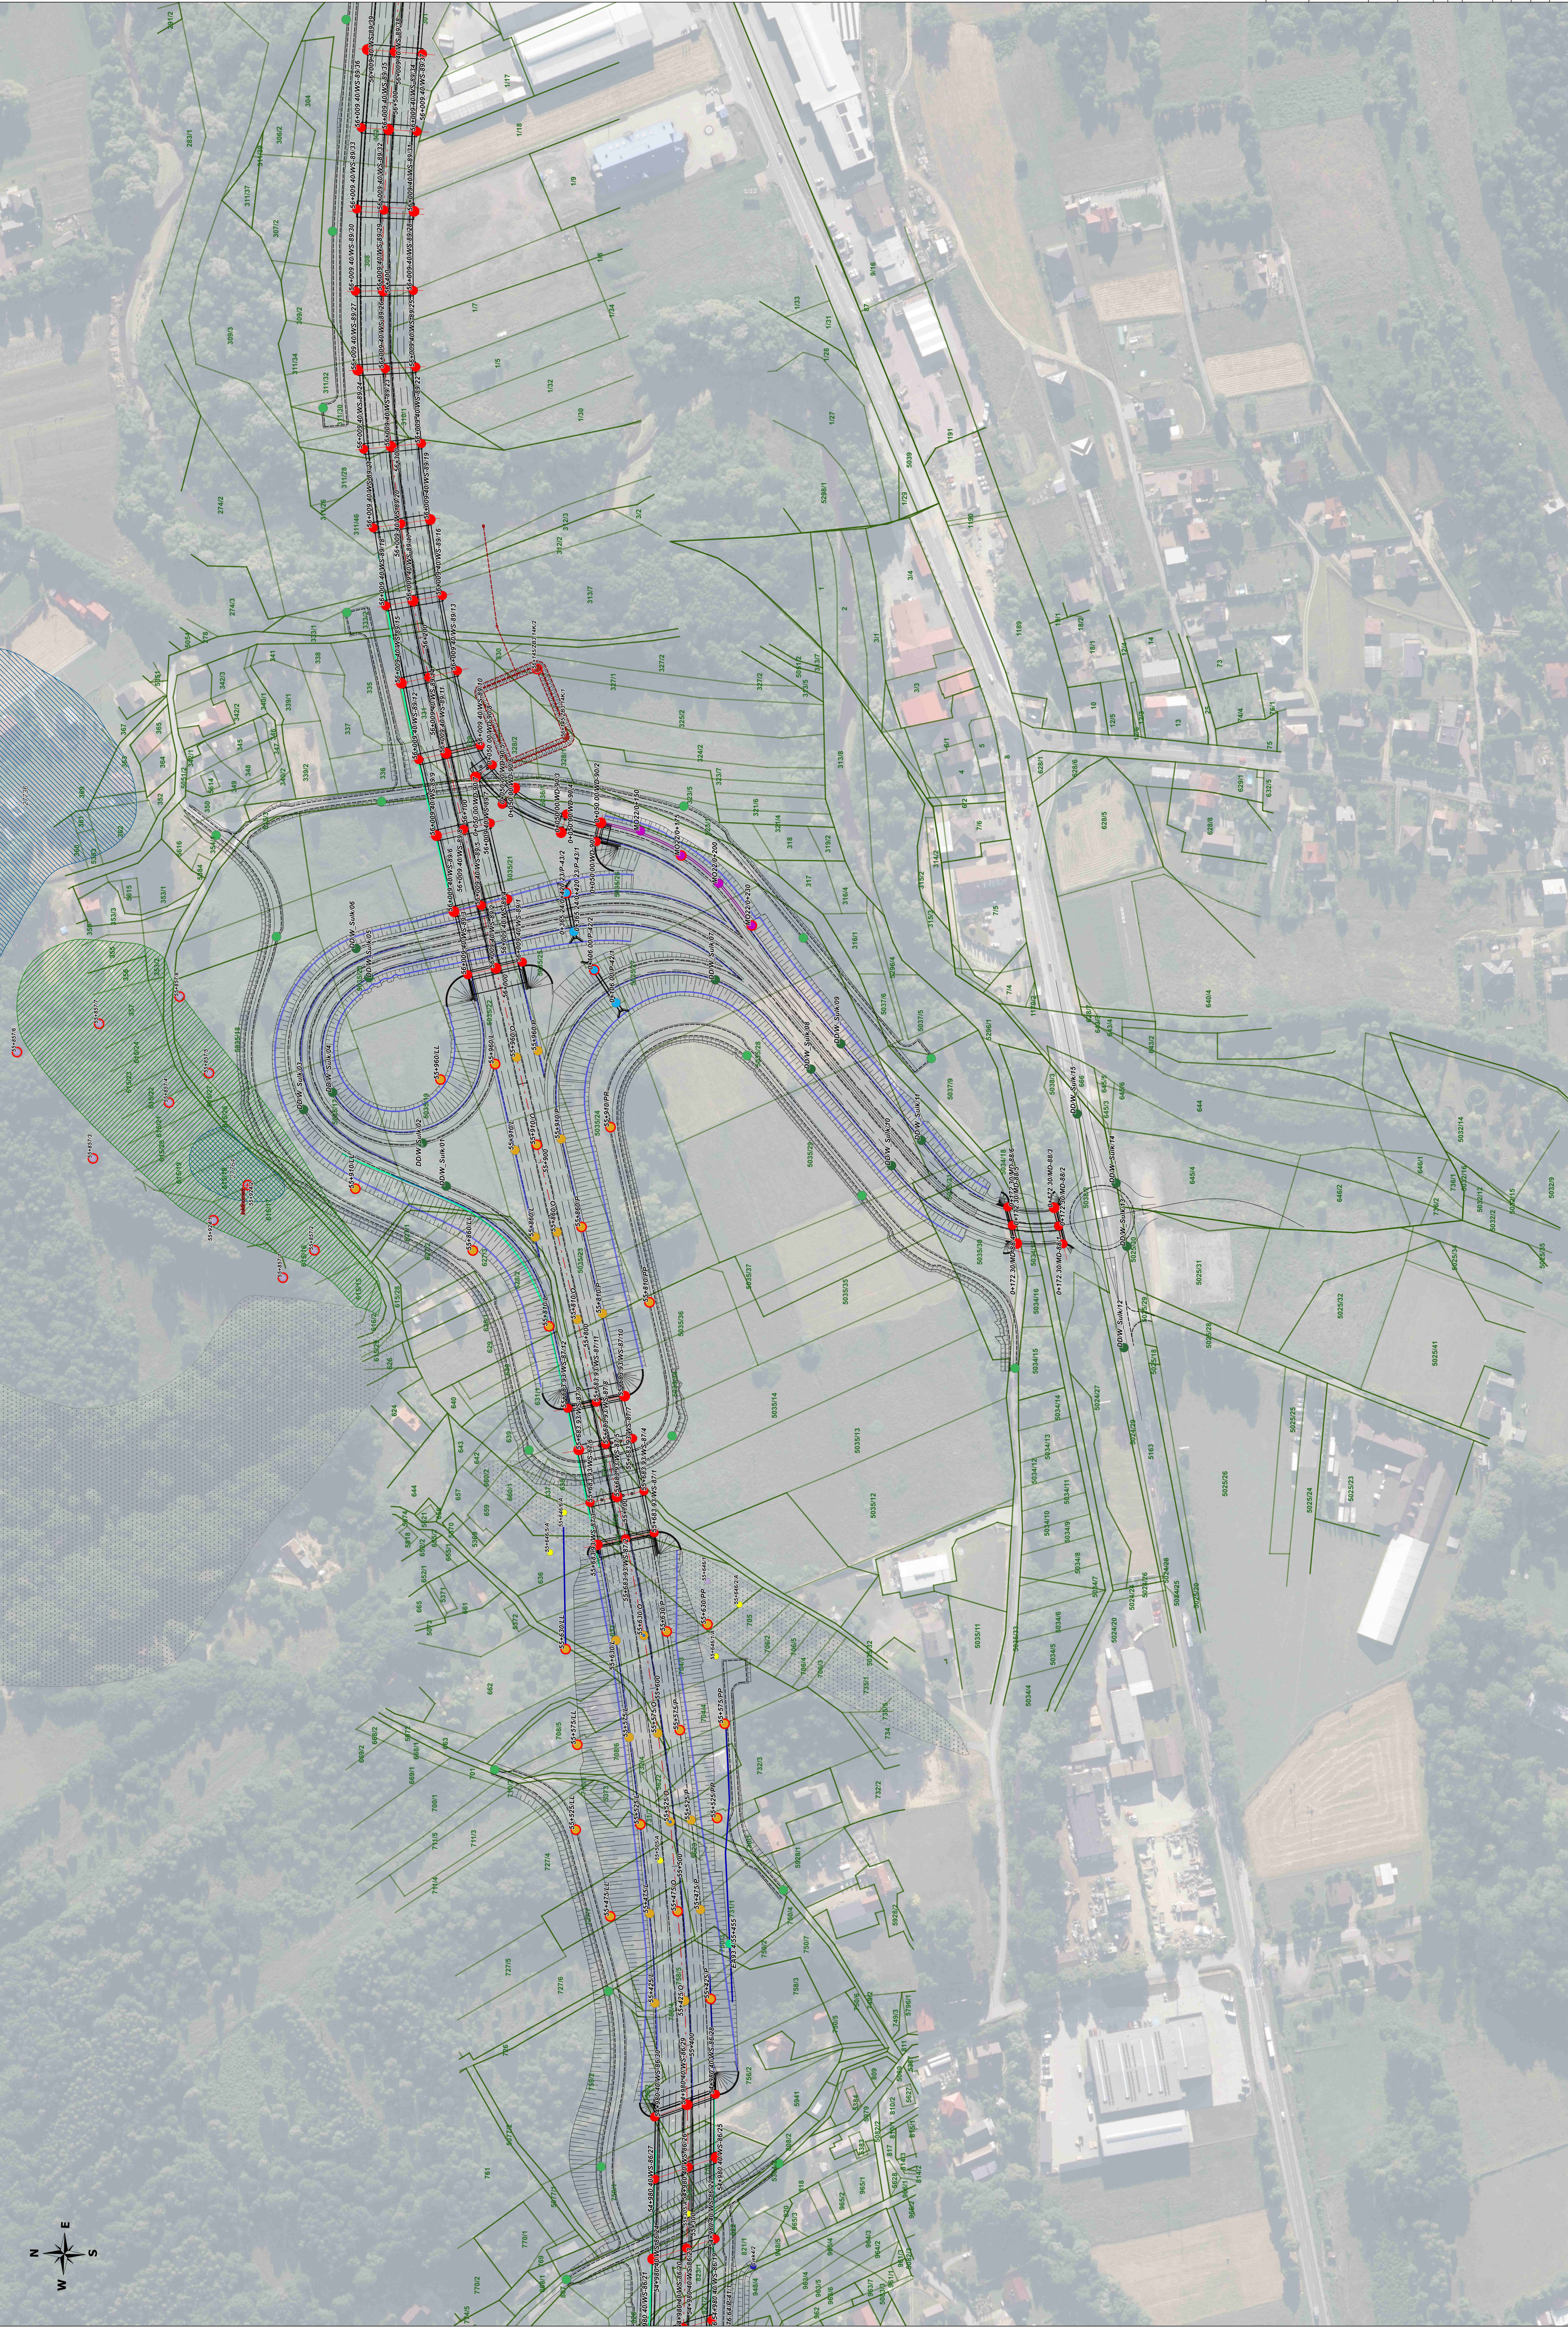
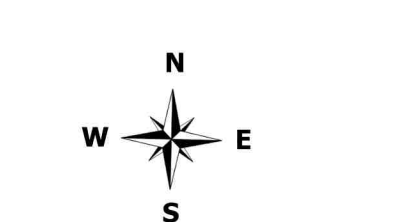


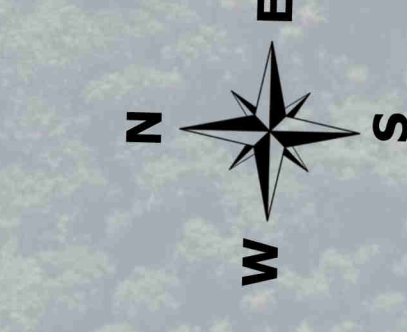

	NAZWA INWESTYCJI			
	FAZA PROJEKTU			
	KONCEPCJA PROJEKTOWA			
	TYTUŁ ZAŁĄCZNIKA			
DATA				
08.2022				
SKALA				
1 : 1 000				
NR RYS.				
5.32				