


Szczegóły przebiegu linii kablowych
skala 1:500

Szczegóły przebiegu linii kablowych
skala 1:500

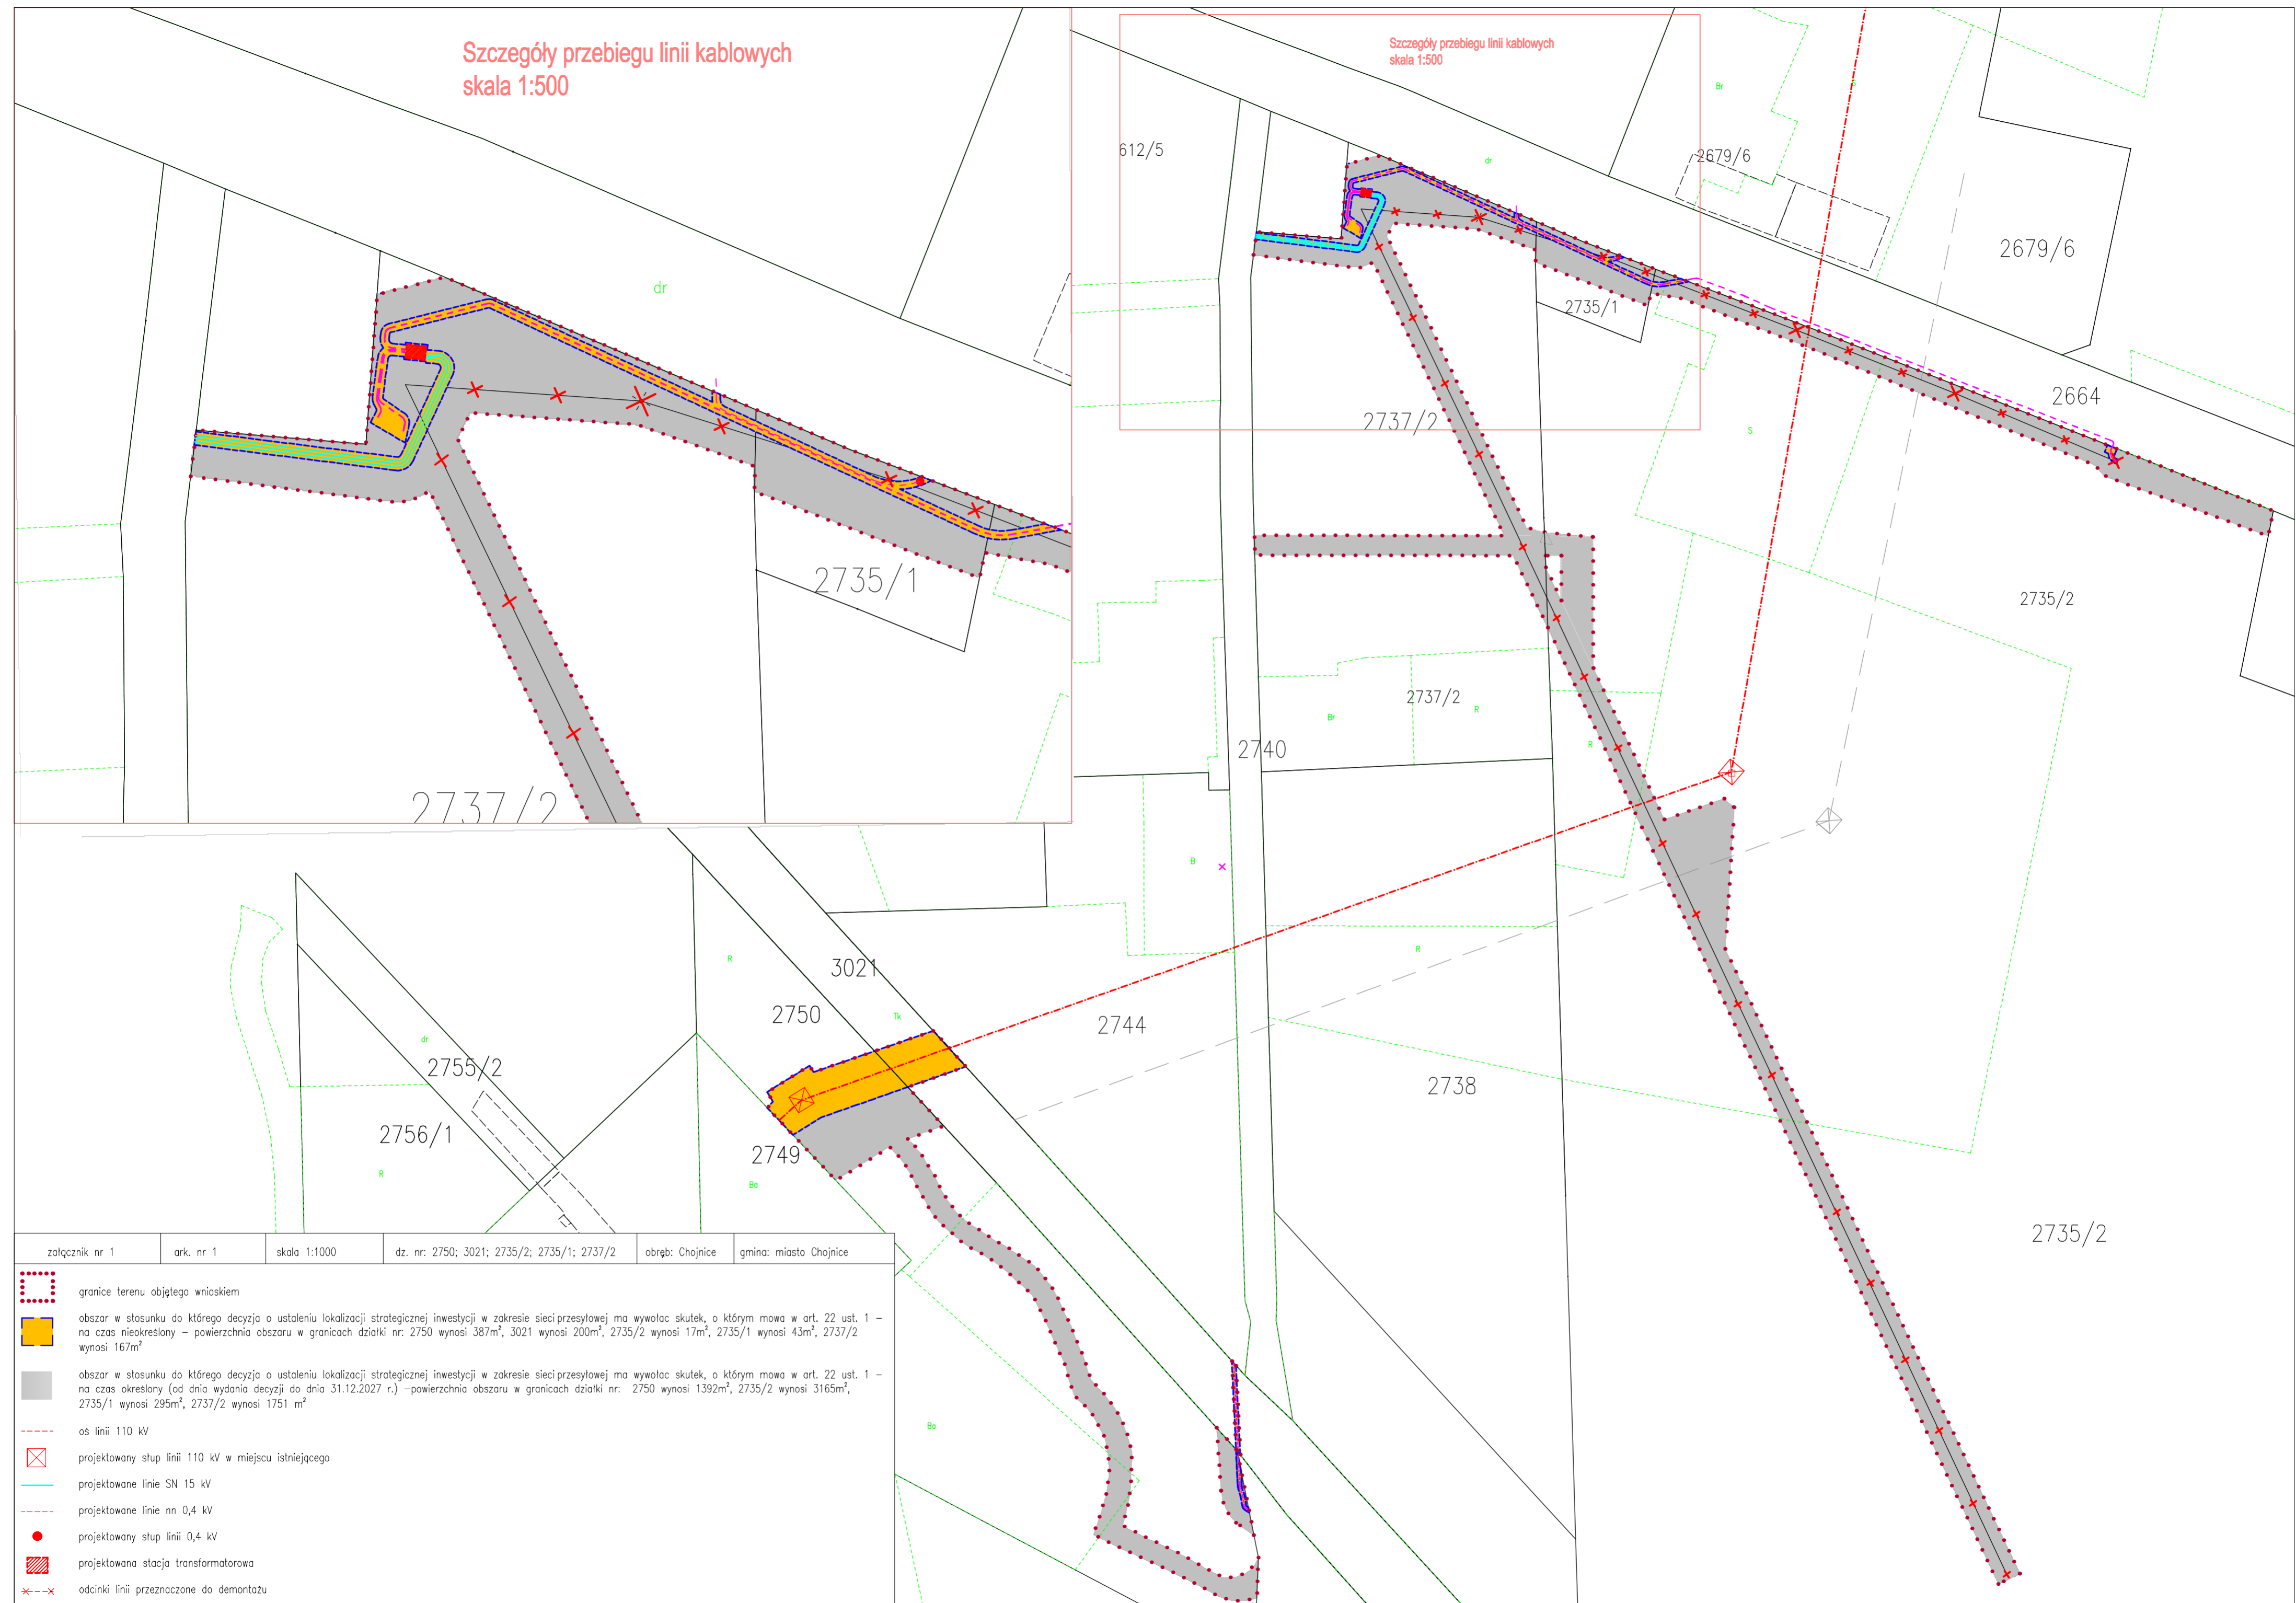

załącznik nr 1	ark. nr 1	skala 1:1000	dz. nr: 2750; 3021; 2735/2; 2735/1; 2737/2	obręb: Chojnice	gmina: miasto Chojnice
----------------	-----------	--------------	--	-----------------	------------------------

- granice terenu objętego wnioskiem
- obszar w stosunku do którego decyzja o ustaleniu lokalizacji strategicznej inwestycji w zakresie sieci przesyłowej ma wywołać skutek, o którym mowa w art. 22 ust. 1 – na czas nieokreślony – powierzchnia obszaru w granicach działki nr: 2750 wynosi 387m², 3021 wynosi 200m², 2735/2 wynosi 17m², 2735/1 wynosi 43m², 2737/2 wynosi 167m²
- obszar w stosunku do którego decyzja o ustaleniu lokalizacji strategicznej inwestycji w zakresie sieci przesyłowej ma wywołać skutek, o którym mowa w art. 22 ust. 1 – na czas określony (od dnia wydania decyzji do dnia 31.12.2027 r.) – powierzchnia obszaru w granicach działki nr: 2750 wynosi 1392m², 2735/2 wynosi 3165m², 2735/1 wynosi 295m², 2737/2 wynosi 1751 m²
- oś linii 110 kV
- projektowany stup linii 110 kV w miejscu istniejącego
- projektowane linie SN 15 kV
- projektowane linie nn 0,4 kV
- projektowany stup linii 0,4 kV
- projektowana stacja transformatorowa
- odcinki linii przeznaczone do demontażu