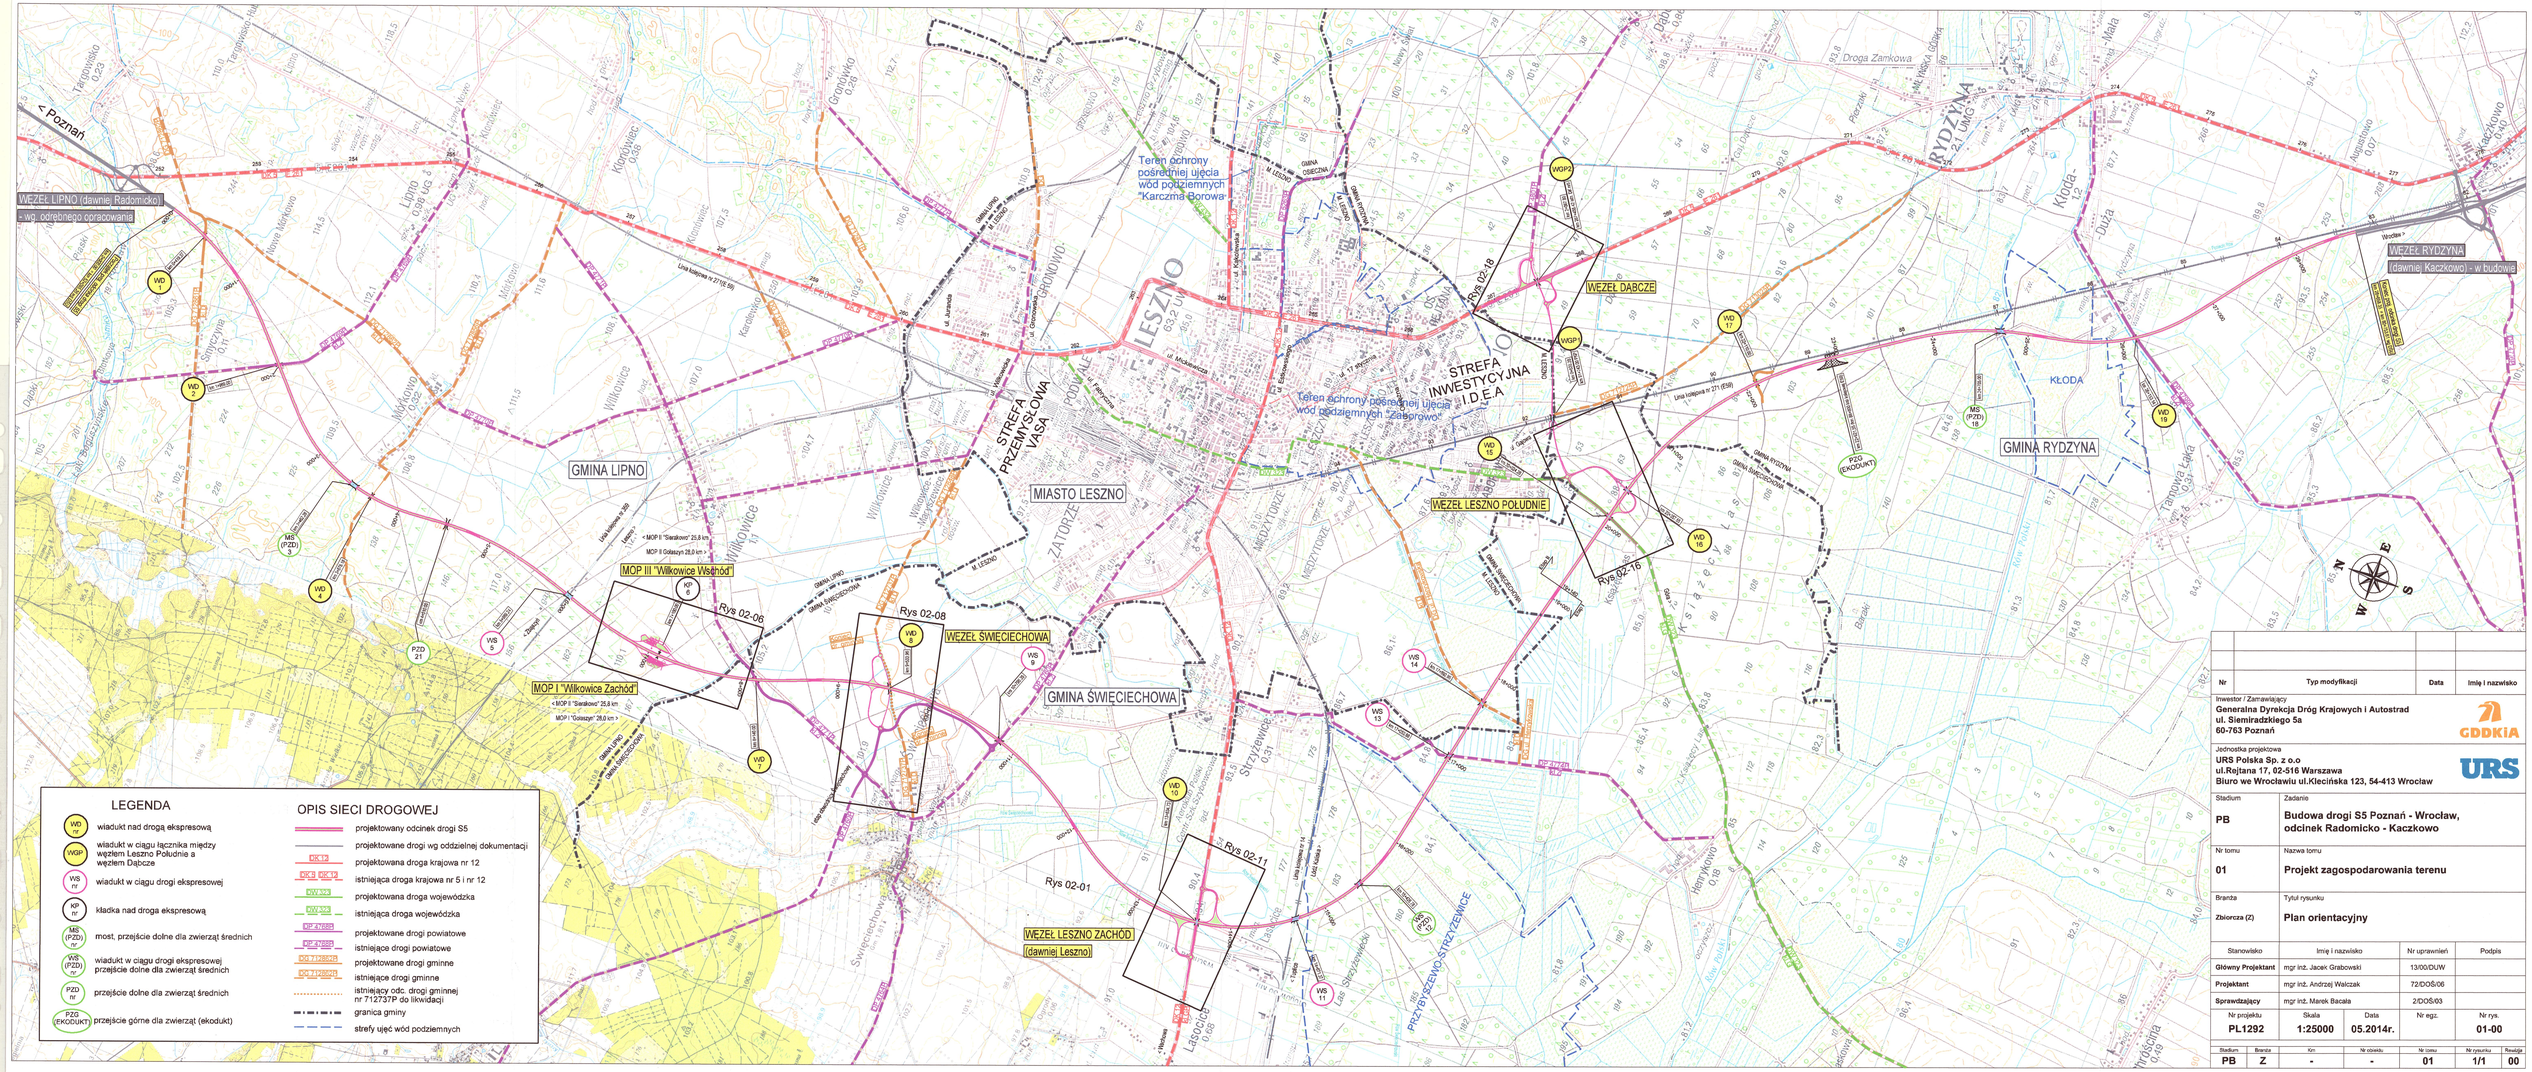
< Poznań
WĘZEŁ LIPNO (dawniej Radomicko)
- wg. odrębnego opracowania
GMINA LIPNO
MIASTO LESZNO
GMINA ŚWIĘCIECHOWA
GMINA RYDZYNA
KŁODA
WĘZEŁ DĄBCZE
WĘZEŁ LESZNO POŁUDNIE
WĘZEŁ ŚWIĘCIECHOWA
WĘZEŁ LESZNO ZACHÓD
(dawniej Leszno)
WĘZEŁ RYDZYNA
(dawniej Kaczkowo) - w budowie
MOP I "Wilkowice Zachód"
MOP III "Wilkowice Wschód"
STREFA PRZEMYSŁOWA VASA
STREFA INWESTYCYJNA I.D.E.A
Teren ochrony pośredniej ujęcia wód podziemnych "Karczmia Górowa"
Teren ochrony pośredniej ujęcia wód podziemnych "Zaborowo"
Rys 02-06
Rys 02-08
Rys 02-11
Rys 02-01
Rys 02-18
Rys 02-16
PRZEBYSZEWO-STRZEZEWICE
Droga Zamkowa
Linia kolejowa nr 271 (ESB)
Linia kolejowa nr 280
Linia kolejowa nr 14
Linia kolejowa nr 3
Linia kolejowa nr 271 (ESB)
Linia kolejowa nr 271 (ESB)
Linia kolejowa nr 271 (ESB)