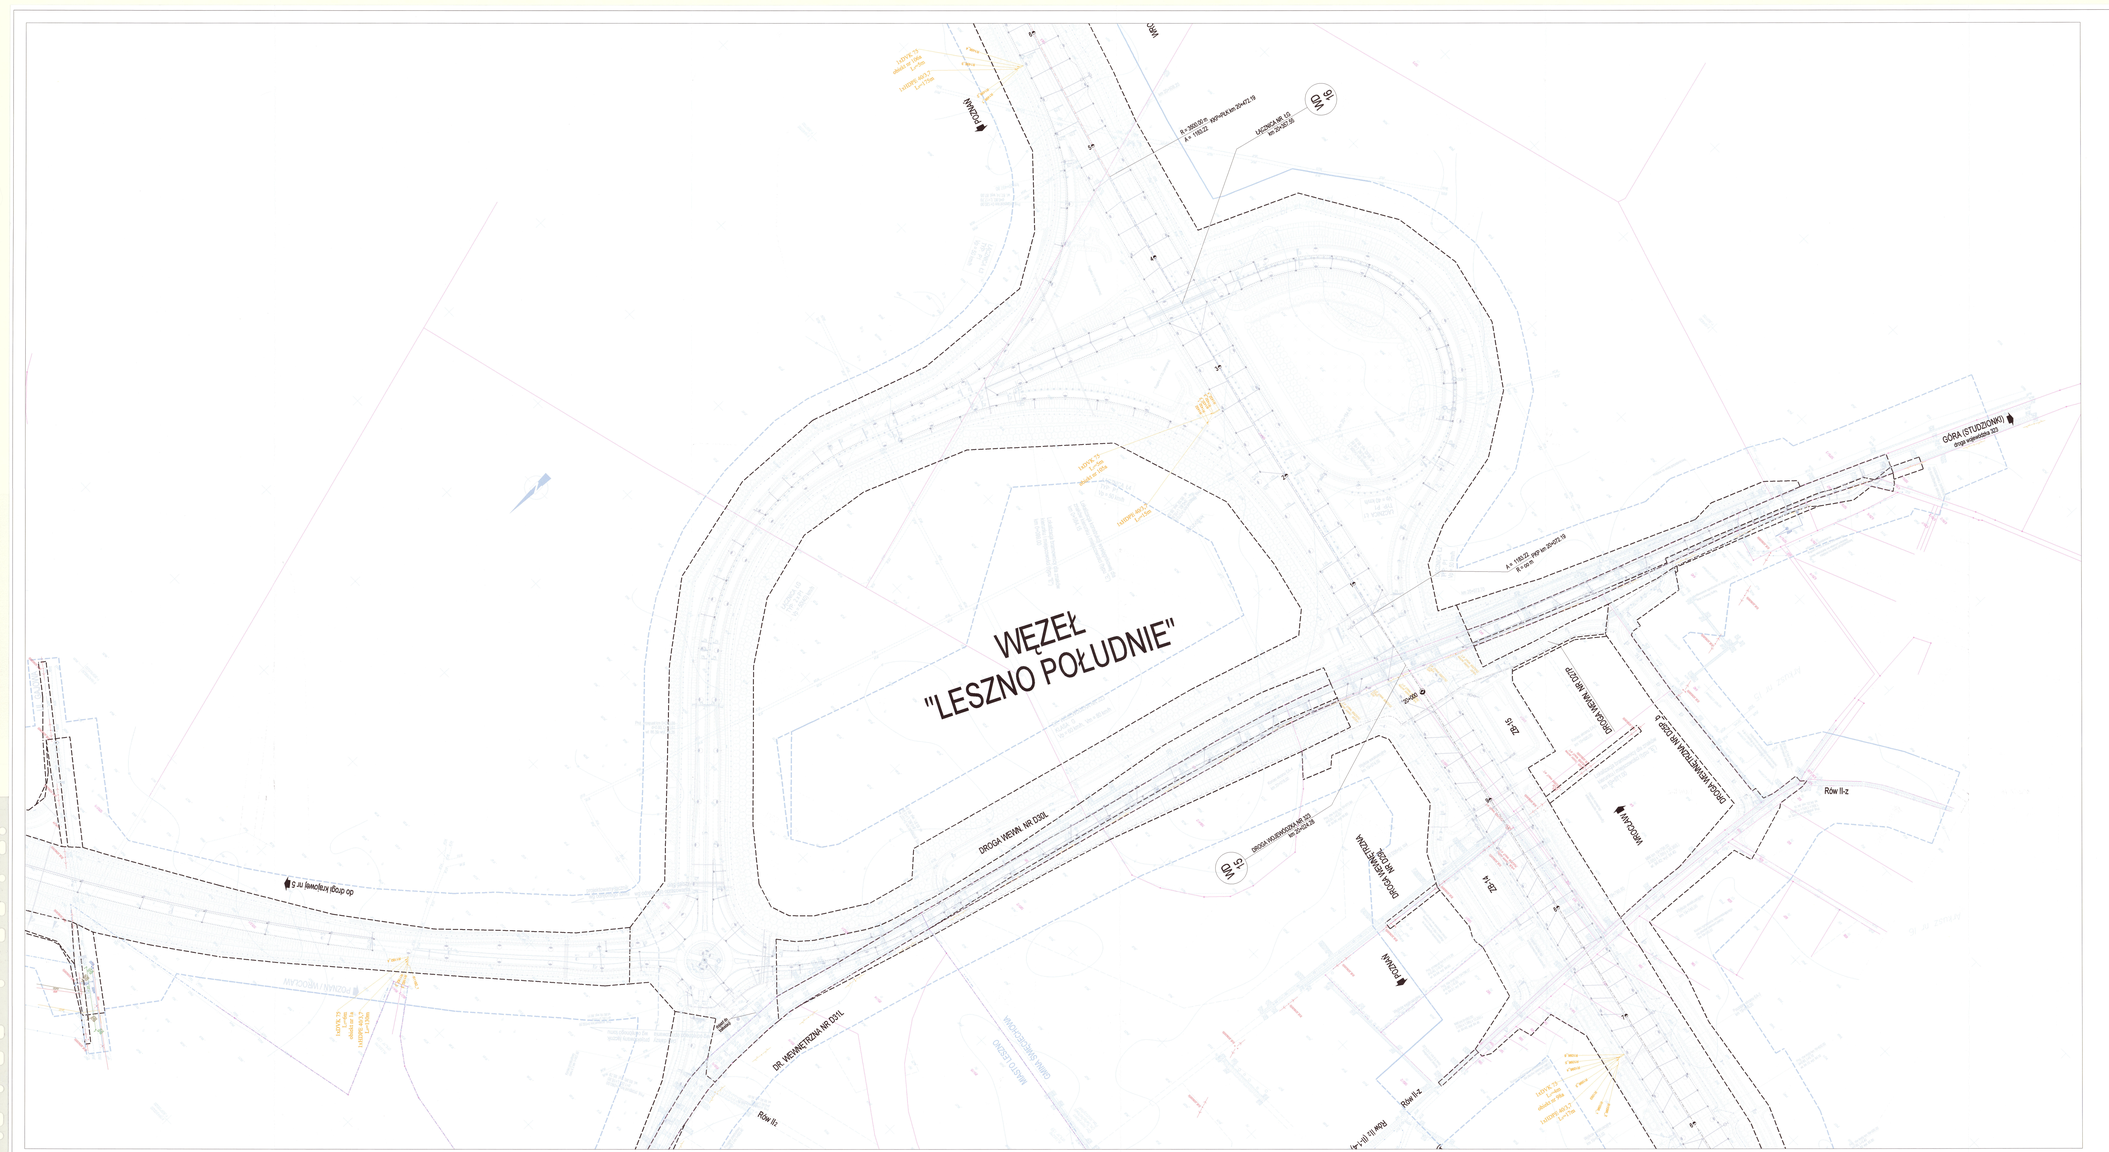
WĘZEŁ
"LESZNO POŁUDNIE"
DROGA KRAJOWA NR 5
