


Inwestor:	 Generalna Dyrekcja Dróg Krajowych i Autostrad Oddział w Krakowie ul. Mogińska 25, 31-542 Kraków		Biuro projektowe:  PRACOWNIA INŻYNIERSKA KŁOTOIDA spółka z ograniczoną odpowiedzialnością spółka komandytowa 30-693 Kraków, ul. Bochenka 16a e-mail: biuro@klotoida.pl	
Nazwa opracowania/Nazwa obiektu budowlanego: Poprawa bezpieczeństwa ruchu drogowego na węzle Bieżanów autostrady A4 poprzez przebudowę łącznicy relacji Katowice-Warszawa polegającą na poszerzeniu do dwóch pasów ruchu				
Adres obiektu budowlanego:	Miasto/Miejscowość: <i>Kraków</i>	Powiat: <i>Kraków</i>	Województwo: <i>małopolskie</i>	
Część:	<i>PROJEKT STAŁEJ ORGANIZACJI RUCHU</i>			Skala: <i>1:500</i>
Branża:	<i>DROGOWA</i>			
Funkcja:	Imię, Nazwisko:	Uprawnienia/Specialność:	Podpis:	
Projektant:	<i>mgr inż. Paweł MIESZKOWSKI</i>	<i>MAP/0232/P000/06</i> <i>Drogi</i>		
Sprawdzający:	<i>mgr inż. Hubert PAWLAK</i>	<i>MAP/0102/P000/07</i> <i>Drogi</i>		
Nazwa rysunku:	PLAN SYTUACYJNY – inwentaryzacja oznakowania			Nr rys. <i>2.1</i> Wersja: <i>06</i>
Opracowano i sprawdzono:	<i>Kraków, luty 2026 r.</i>		Opracowanie: <i>792-WBP</i>	

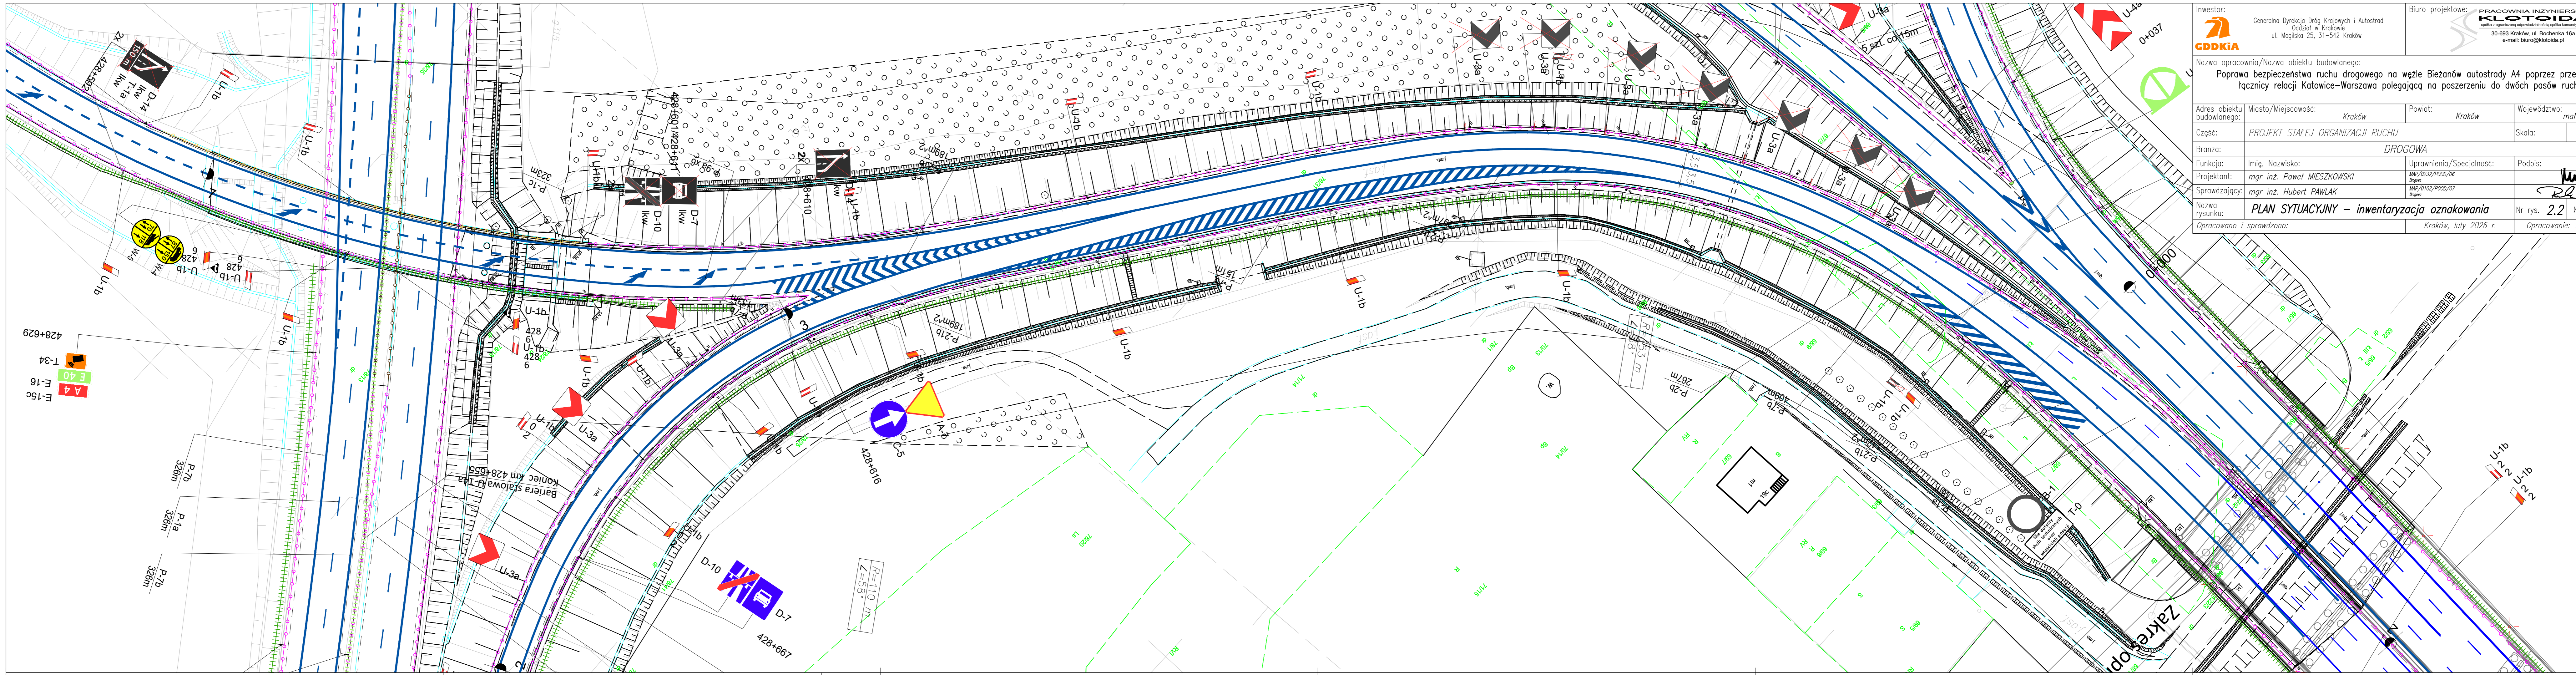

Inwestor: GDDKIA Generalna Dyrekcja Dróg Krajowych i Autostrad Oddział w Krakowie ul. Mogiła 25, 31-542 Kraków		Biuro projektowe: PRACOWNIA INŻYNIERSKA KŁOTOWIDA spółka z ograniczoną odpowiedzialnością spółka komandytowa 30-693 Kraków, ul. Bochenka 16a e-mail: biuro@klotowida.pl	
Nazwa opracowania/Nazwa obiektu budowlanego: Poprawa bezpieczeństwa ruchu drogowego na węzle Bieżanów autostrady A4 poprzez przebudowę łącznicy Katowice-Warszawa polegającą na poszerzeniu do dwóch pasów ruchu			
Adres obiektu budowlanego:	Miasto/Miejscowość: Kraków	Powiat: Kraków	Województwo: małopolskie
Część:	PROJEKT STAŁEJ ORGANIZACJI RUCHU		Skala: 1:500
Branża:	DROGOWA		
Funkcja:	Imię, Nazwisko:	Uprawnienia/Specialność:	Podpis:
Projektant:	mgr inż. Paweł MIESZKOWSKI	MAP/0232/P000/06	
Sprawdzający:	mgr inż. Hubert PAWLAK	MAP/0102/P000/07	
Nazwa rysunku:	PLAN SYTUACYJNY – inwentaryzacja oznakowania		Nr rys. 2.2 Wersja: 06
Opracowano i sprawdzono:	Kraków, luty 2026 r.		Opracowanie: 792-WBP