Skala 1:5000

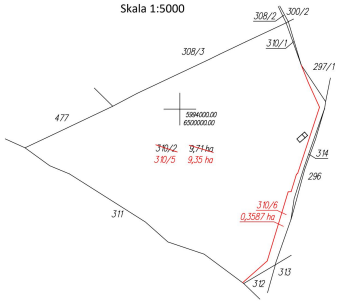

Wyniesienie w skali 1:1000

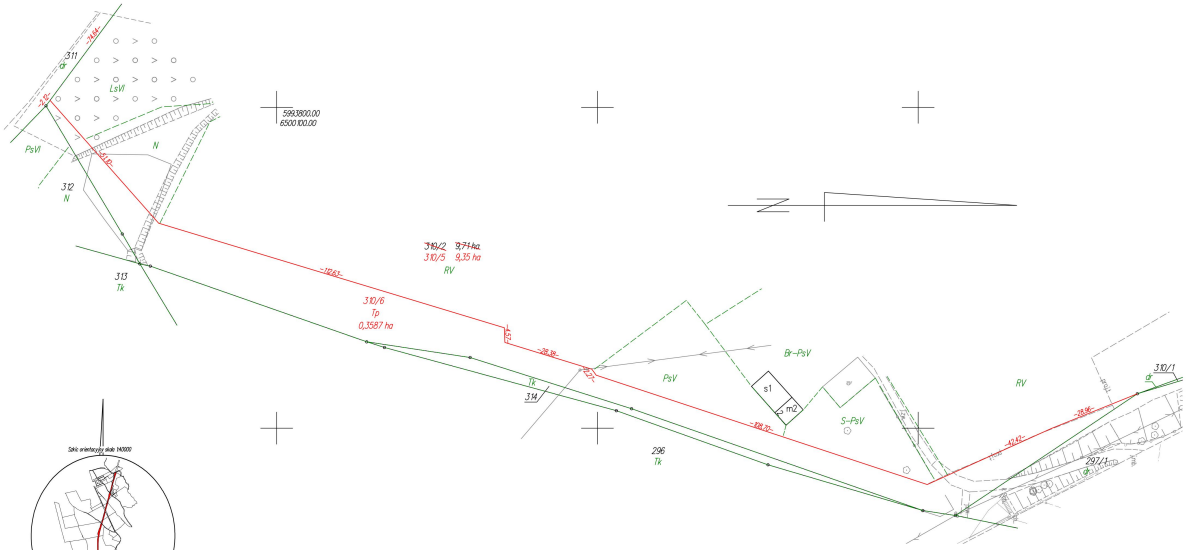

Małgorzata Cymerys

Elektronicznie podpisany przez Małgorzata Cymerys
Data: 2025.10.28 14:51:54 +01'00'

WYKAZ ZMIAN GRUNTOWYCH

STAN DOTYCHCZASOWY							Nomenklatura prawna	STAN NOWY						
Nr jedn. rejestr.	Numer działki	Rodzaj użytku i klasa			Powierzchnia ha			Numer działki	Rodzaj użytku i klasa			Powierzchnia ha		
		OFU	OZU	OZK	użytku i klas	działki			OFU	OZU	OZK	użytku i klas	działki	
G.14	310/2	R	R	IVb	1,22	**9,71**	[redacted]	310/5	R	R	IVb	1,22	**9,35**	
		R	R	V	3,91				R	R	V	3,68		
		R	R	VI	0,40				R	R	VI	0,40		
		S	Ps	V	0,24				S	Ps	V	0,20		
		Ps	Ps	V	0,15				Ps	Ps	V	0,10		
		Br	Ps	V	0,16				Br	Ps	V	0,15		
		Ls	Ls	VI	1,56				Ls	Ls	VI	1,56		
		N			2,07				N			2,04		
								310/6	Tp			0,3587	**0,3587**	
				Razem	**9,71**	**9,71**					**Razem**	**9,71**	**9,71**

Powierzchnia działki nr 310/5 po podziale została obliczona przez różnicę

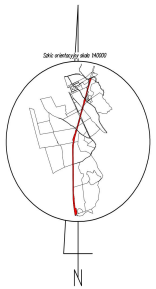

woj.: pomorskie
powiat: kościerski
Jedn. Ewid.: 220604_2 Kościerzyna - G
obręb: 0025 Sarnowy
działka nr: 310/2
Adres: Sarnowy
ID zgł: 6640.228.2021

MAPA Z PROJEKTEM PODZIAŁU NIERUCHOMOŚCI

opracowana w trybie przepisów ustawy o gospodarce nieruchomościami z dn. 21 sierpnia 1997r. (Dz. U z 2024r. poz 1145 z późn. zm.) oraz ustawy o transporcie kolejowym z dn. 28 marca 2003r. (Dz. U z 2024r. poz 697, 731 z późn. zm.)

SKALA 1:5000

Wykazane na mapie granice nieruchomości podlegającej podziałowi są zgodne z danymi ewidencyjnymi.

Wykonawca:
MGGP GRUPA MGGP
ul. Kaczkowskiego 6, 33-100 Tarnów
NIP: 7342480395
Data: 12.12.2024

Kierownik pracy geodezyjnej:
Geodeta Uprawniony
mgr inż. Emil Rutkowski
Nr upr. 23524

GEODETA
mgr inż. Emil Rutkowski
upr. nr. 23524

Signed by / Podpisano przez:
EMIL RUTKOWSKI
Date / Data:
2024-12-30 17:59

Krzysztof Myszk

Elektronicznie podpisany przez Krzysztof Myszk
Data: 2025.01.29 10:08:34 +01'00'