




Rozdzielnica RS



- UWAGI:
- 1. Rozdzielnica blaszana, lakierowana proszkowo, min. IP31
 - 2. wolnostojąca na cokole, wym. ok. 1600–1800 x 700–900 x 200–300mm (wys. x szer. x gł.)
 - 3. Miejsce zainstalowania: pomieszczenie 08
 - 4. Zasilanie od dołu, odpływy od góry.
 - 5. Rezerwa miejsca min. 20%


RS	
1000	przebieg kablowy
COKÓŁ	

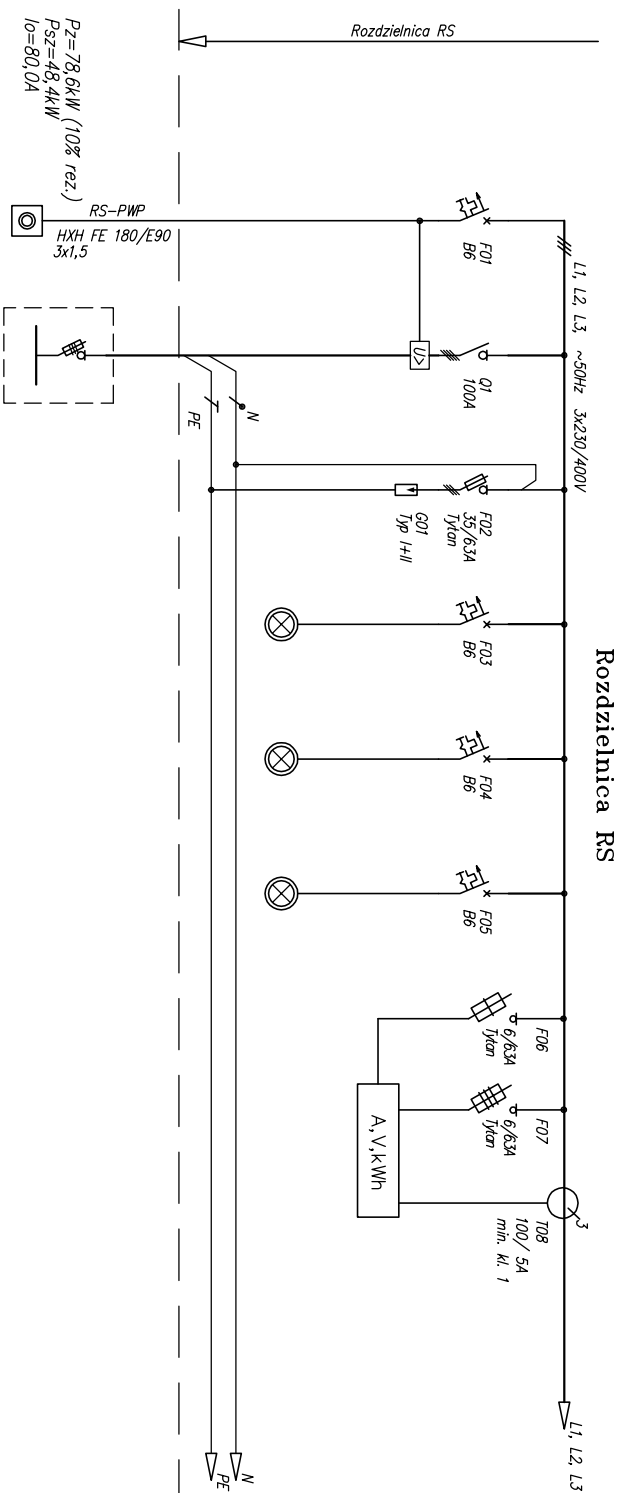Projektant:		Inwestor:	
 Transprojekt-Mieszana Sp. z o.o.		 GOSUDA Odzioł w Kielcach 25-950 Kielce, ul. Podwale 43/45	
Nazwa obiektu			
BUDOWA DWUEZDNIOWEJ DROGI EKSPRESOWEJ S-7 na odcinku: Chęciny – Jędrzejów			
Adres obiektu			
województwo Świętokrzyskie powiat kielecki: miasto Chęciny, gmina Chęciny, powiat jędrzejowski: gmina Sobków, gmina Jędrzejów			
Stadium			
PROJEKT WYKONAWCZY			
Branża			
Projekt architektoniczno-budowlany			
Tom		Nr kontraktu:	
15/06		PD-459	
Tytuł rysunku			
CZĘŚĆ RYSUNKOWA			
Stwierdzenie			
ROZDZIELNICA RS			
Projektant:		Data:	
mgr inż. Grzegorz Jacewski		03.2013	
Projektant:		Nr:	
mgr inż. Piotr Polczewski		1/8	
Sprawdzający:		Data:	
mgr inż. Piotr Polczewski		03.2013	
Instal. elektr.		Instal. elektr.	
MAZ/0004/PWOC/03		MAZ/0004/PWOC/03	
Instal. elektr.		Instal. elektr.	
MAZ/0004/PWOC/03		MAZ/0004/PWOC/03	





Nr. obwodu	PWP	Zasilanie	Ochrona Przeciwprzepię- ciowa	Kontrola obecności napięcia (lampki na ewencji)	Analizator parametrów sieci, montowany na szynie TH35
Moc Pz [kW]		75,3			
Moc Po [kW]		46,6			
Typ kabla	HXH FE 180/E90 3x1,5				
Opis / Uwagi	Przeciwpożarowy Wyłącznik Prądu	Kabel zasilający wg. odrębnego opracowania			

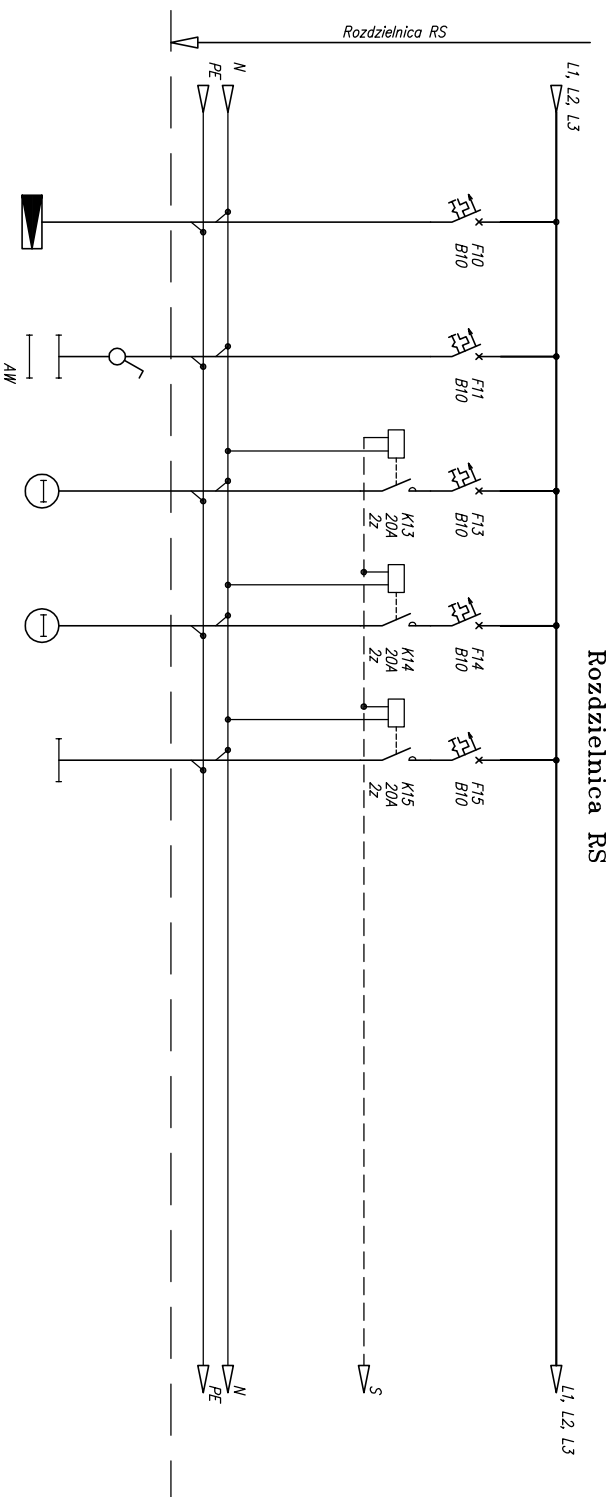
Nazwa obiektu BUDOWA DWULEZDNIOWEJ DROGI EKSPRESOWEJ S-7 na odcinku: Chęciny – Jędrzejów			
Adres obiektu województwo Świętokrzyskie powiat kielecki: miasto Chęciny, gmina Chęciny, powiat jędrzejowski: gmina Sobków, gmina Jędrzejów			
Stadium PROJEKT WYKONAWCZY			
Strona Projekt architektoniczno-budowlany			
Brano 15/06		Nr kontraktu: PD-459	
Tom CZĘŚĆ RYSUNKOWA		Nr. 2/8	
Tytuł rysunku ROZDZIELNICA RS			
Stwierdzenie: Inż. i. naziwisko mgr inż. Grzegorz Jędrzejewski		Data: 03.2013	
Projektant: mgr inż. Grzegorz Jędrzejewski		Nr. projektu: MAZ/0035/PWOC/03	
Projektant: mgr inż. Piotr Polczewski		Nr. projektu: MAZ/0034/PWOC/03	



Nr. obwodu	10	11	12	13	14				
Moc Pz [kW]	0,02	0,28	0,75	0,61	0,09				
Typ kabla	YDY20 4x1,5	YDY20 3/4x1,5	YDY20 3/4x1,5	YDY20 3/4x1,5	YDY20 3/4x1,5				
Opis / Uwagi	Podświetlone znaki ewakuacyjne	Pom 04, 08	Pom 01, 01a, 01b, 02, 03	Pom 05, 06, 07, 07a, 07b	Oskw. przed wejściem				

Projektant:  Transprojekt-Warszawa Sp. z o.o.		Inwentarz:  GDDSiA 25-950 Kielce, ul. Podwalecka 43/45	
Nazwa obiektu BUDOWA DWULEJZDNIOWEJ DROGI EKSPRESOWEJ S-7 na odcinku: Chęciny – Jędrzejów			
Adres obiektu województwo Świętokrzyskie powiat kielecki: miasto Chęciny, gmina Chęciny, powiat jędrzejowski: gmina Sobków, gmina Jędrzejów			
Stadium PROJEKT WYKONAWCZY			
Branża ELEKTRYCZNA			
Tom 15/06		CZĘŚĆ RYSUNKOWA	
Tytuł rysunku ROZDZIELNICA RS		Data: 03.2013	
Stanowisko: Inżynier i nazwisko		Specjalność: nr uprawnień	
Projektant: mgr inż. Grzegorz Jacewski		Instal. elektr. MAZ/0035/PWOC/03	
Projektant: mgr inż. Piotr Polczewski		Instal. elektr. MAZ/0084/PWOC/03	
Sprawdzający:		Instal. elektr. MAZ/0084/PWOC/03	


Rozdzielnica RS

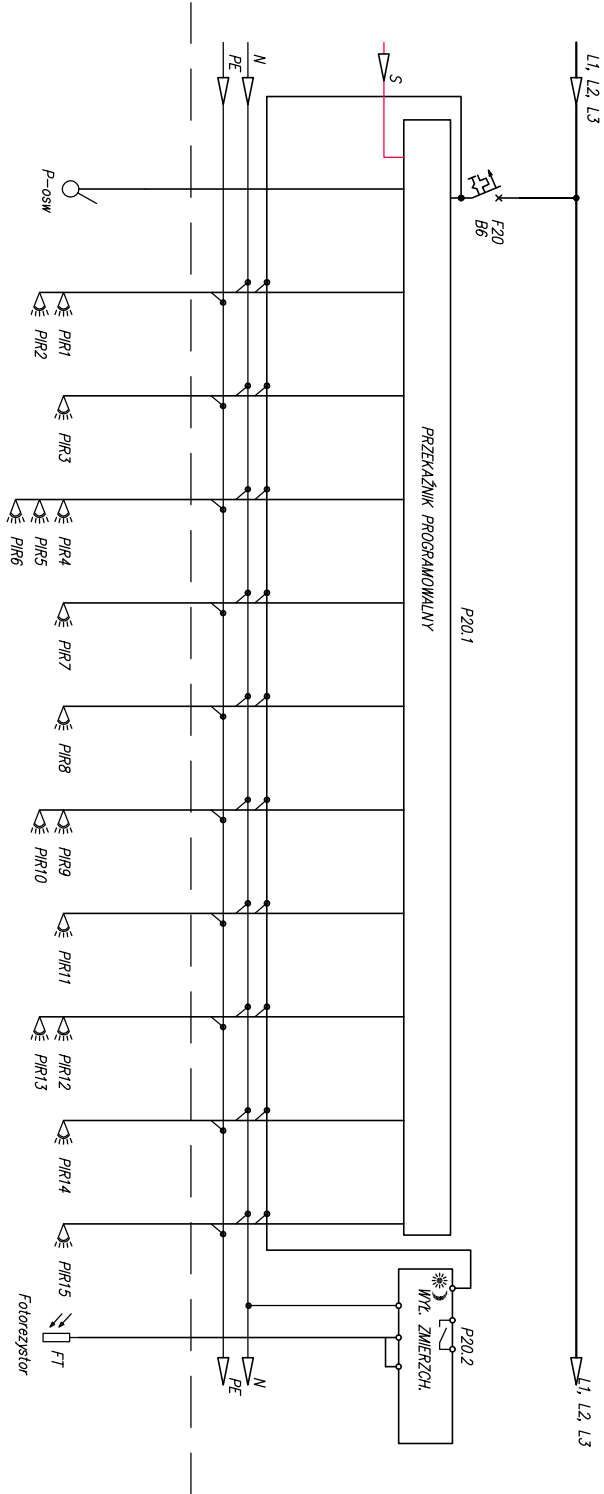

Nr. obwodu	20	21	22	23	24	25	26	27	28	29	30	31
Moc Pz [kW]	–	–	–	–	–	–	–	–	–	–	–	–
Typ kabla	LYY 3x1,0	LYY 5x1,0	LYY 5x1,0	LYY 5x1,0	LYY 5x1,0	LYY 5x1,0	LYY 5x1,0	LYY 5x1,0	LYY 5x1,0	LYY 5x1,0	LYY 5x1,0	LYY 2x1,0
Opis / Uwagi	Pom. 08	Pom. 02	Pom. 03	Pom. 01	Pom. 01a	Pom. 01b	Pom. 06	Pom. 05	Pom. 07	Pom. 07a	Pom. 07b	Nad drzwiami zewn.

Schemat sterowania ośw. wg. ark 8/8


Projektant: Transprojekt-Werszma Sp. z o.o.		Inwentarz: GDZKA Oddział w Kielcach 25-950 Kielce, ul. Podrepskiego 43/45	
Nazwa obiektu BUDOWA DWUEZDNIOWEJ DROGI EKSPRESOWEJ S-7 na odcinku: Chęciny – Jędrzejów			
Adres obiektu województwo Świętokrzyskie powiat kielecki: miasto Chęciny, gmina Chęciny, powiat jędrzejowski: gmina Sobków, gmina Jędrzejów			
Stadium PROJEKT WYKONAWCZY			
Branża ELEKTRYCZNA			
Tom 15/06		CZĘŚĆ RYSUNKOWA	
Tytuł rysunku ROZDZIELNICA RS		Data: 03.2013	
Stanowisko: mgr inż. Grzegorz Joczewski		nr uprawnień specjalność: podpis SC	
Projektant: mgr inż. Piotr Polczewski		instal. elektr. MAZ/0004/PWOC/03	
Sprawdzający: mgr inż. Piotr Polczewski		instal. elektr. MAZ/0004/PWOC/03	

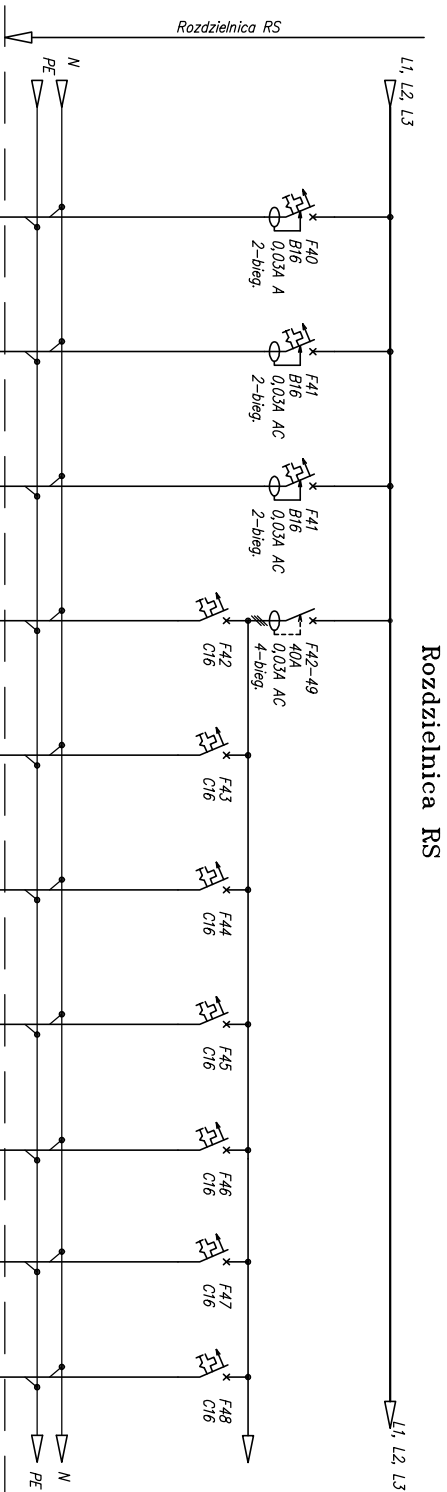




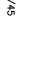
Nr. obwodu	40	41	42	43	44	45	46	47	48	49
Moc Pz [kW]	0,9	0,9	3,0	2,7	1,8	1,7	2,0	0,6	1,5	1,5
Typ kabla	YDY20 3x2,5	YDY20 5x2,5	YDY20 3x2,5	YDY20 3x2,5	YDY20 3x2,5	YDY20 3x2,5	YDY20 3x2,5	YDY20 3x2,5	YDY20 3x2,5	YDY20 3x2,5
Opis / Uwagi	Pom. 01b, 02, 03	Pom. 05, 06, 07b	Pom. 02, 06	Pom. 01	Pom. 02	Pom. 06	Pom. 07	Pom. 01a	Pom. 01b	Pom. 03


Nazwa obiektu BUDOWA DWULEZDNIOWEJ DRÓG EKSPRESOWEJ S-7 na odcinku: Chęciny – Jędrzejów			
Adres obiektu województwo Świętokrzyskie powiat kielecki: miasto Chęciny, gmina Chęciny, powiat jędrzejowski: gmina Sobków, gmina Jędrzejów			
Stadium PROJEKT WYKONAWCZY			
Branża ELEKTRYCZNA			
Tom 15/06		CZĘŚĆ RYSUNKOWA	
Tytuł rysunku ROZDZIELNICA RS		Data: 03.2013	
Stanowisko: Inżynier i nadzór		Nr uprawnień specjalność: nr uprawnień	
Projektant: mgr inż. Grzegorz Joczewski		Instal. elektr. Instal. elektr.	
Projektant: mgr inż. Piotr Polczewski		Instal. elektr. Instal. elektr.	
Sprawdzający: mgr inż. Piotr Polczewski		Instal. elektr. Instal. elektr.	

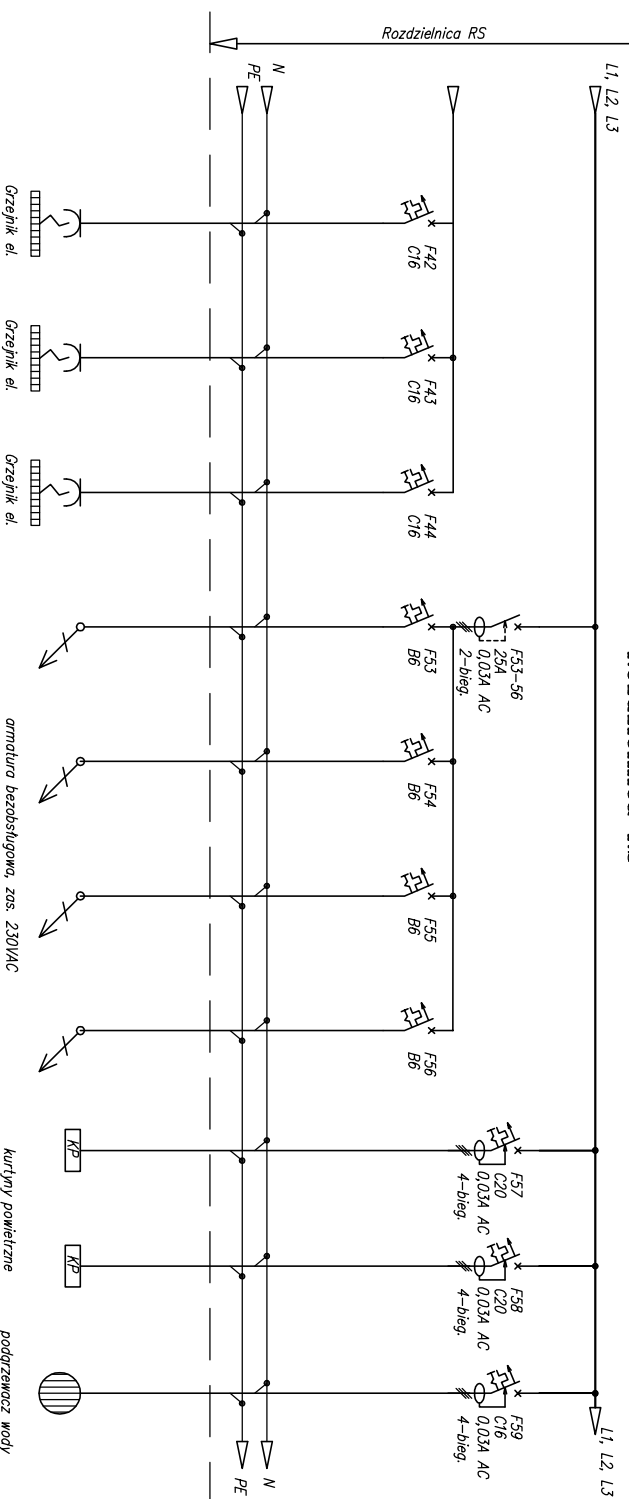Rozdzielnica RS



Nr. obwodu	50	51	52	53	54	55	56	57	58	59
Moc Pz [kW]	1,5	0,6	1,0	0,05	0,05	0,05	0,05	9,0	9,0	6,0
Typ kabla	YD Yzo 3x2,5	YD Yzo 5x2,5	YD Yzo 3x2,5	YD Yzo 3x1,5	YD Yzo 3x1,5	YD Yzo 3x1,5	YD Yzo 3x1,5	YD Yzo 5x4	YD Yzo 5x4	YD Yzo 5x2,5
Opis / Uwagi	Pom. 05	Pom. 07a	Pom. 07b	Pom. 01, 01b, 02, 03			Pom. 05, 06, 07, 07b		komunikacja – drzwi wyjściowe	

Nazwa obiektu		BUDOWA DWULECZNIOWEJ DROGI EKSPRESOWEJ S-7 na odcinku: Chęciny – Jędrzejów	
Adres obiektu		województwo Świętokrzyskie powiat kielecki: miasto Chęciny, gmina Chęciny, powiat jędrzejowski: gmina Sobków, gmina Jędrzejów	
Stadium		PROJEKT WYKONAWCZY	
Brzoza		Projekt architektoniczno-budowlany	
Tom	15/06	ELEKTRYCZNA	Nr. kontraktu: PD-459
Tytuł rysunku	CZĘŚĆ RYSUNKOWA	RZĄDZELNICA RS	6/8
Stanowisko:	Inżynier i nazwisko	specjalność	nr uprawnień
Projektant:	mgr inż. Grzegorz Juczewski	instal. elektr.	MAZ/0035/PWE/03
Sprowadzający:	mgr inż. Piotr Polcowski	instal. elektr.	MAZ/0084/PWE/03
			

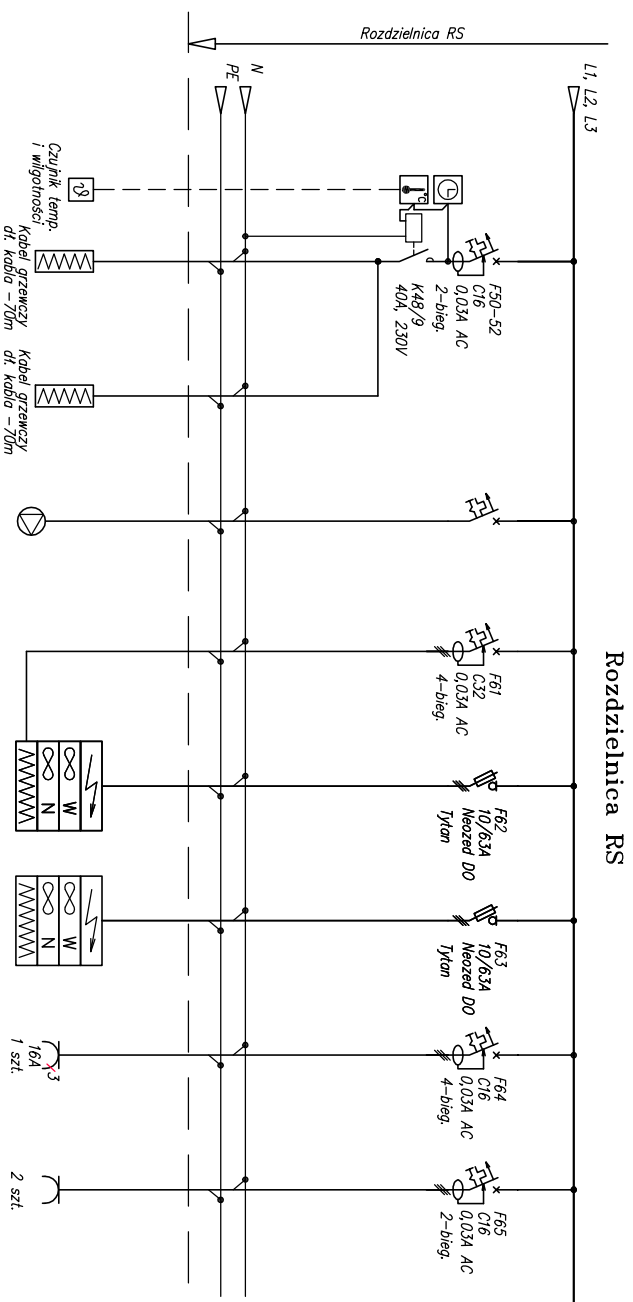

di. rymy – 33m di. rymy – 33m pompa cyrk. c.w.u.

centrala naw.

centrala wyk.

gniazda remontowe

Nr. obwodu	60	61	62	63	64	65	66	67	68
Moc P ₂ [kW]	–	1,4	1,4	0,05	18,0	0,25	0,25	5,0	2,5
Typ kabla	LVY 3x1,0	YDY20 3x2,5	YDY20 3x2,5	YDY20 3x1,5	YDY20 5x6	YDY20 5x1,5	YDY20 5x1,5	YDY20 5x2,5	YDY20 3x2,5
Opis / Uwagi	dach	rymy		Pom. 04	ogrzewnica ele. centrali naw.	Pom. 04			

Nazwa obiektu BUDOWA DWULEJZNIOWEJ DROGI EKSPRESOWEJ S-7 na odcinku: Chęciny – Jędrzejów			
Adres obiektu województwo Świętokrzyskie powiat kielecki: miasto Chęciny, gmina Chęciny, powiat jędrzejowski: gmina Sobków, gmina Jędrzejów			
Stadium PROJEKT WYKONAWCZY			
Branża ELEKTRYCZNA			
Tom 15/06		CZĘŚĆ RYSUNKOWA	
Tytuł rysunku ROZDZIELNICA RS		Data: 03.2013	
Stwierdził: mgr inż. Grzegorz Jędrzejewski		nr uprawnień specjalność: instal. elektr.	
Projektant: mgr inż. Piotr Polczewski		podpis instal. elektr.	
Sprawdzający: mgr inż. Piotr Polczewski		instal. elektr.	

Schemat sterowania oświetlenia

