


LEGENDA		Tytuł projektu:	
- - -	- oś drogi	Przebudowa drogi leśnej w Leśnictwie Gułów oddz. 160/161 - 183/184 gm. Adamów	
- - -	- krawężnik jezdni		
- - -	- krawężnik pobocza		
- - -	- przepust		
- - -	- jezdnia		
- - -	- rów	Tytuł rysunku:	
- - -	- obrók	Projekt zagospodarowania terenu	
Projektant:		Inwestor:	
mgr inż. Dariusz Zbić		PGL Lasy Państwowe Nadleśnictwo Łuków	
upr. bud. nr MAZ0017/POOD/10		Ławki 56A	
do projektowania bez ograniczeń w specjalności drogowej		21 400 Łuków	
MAZ/BD/05/6/10		Rys. 2.1	
Skala:		Skala:	
1:1000		1:1000	
Branża:		Drogonia	
Stadium:		PW	
Data:		Lisopad 2016 r.	

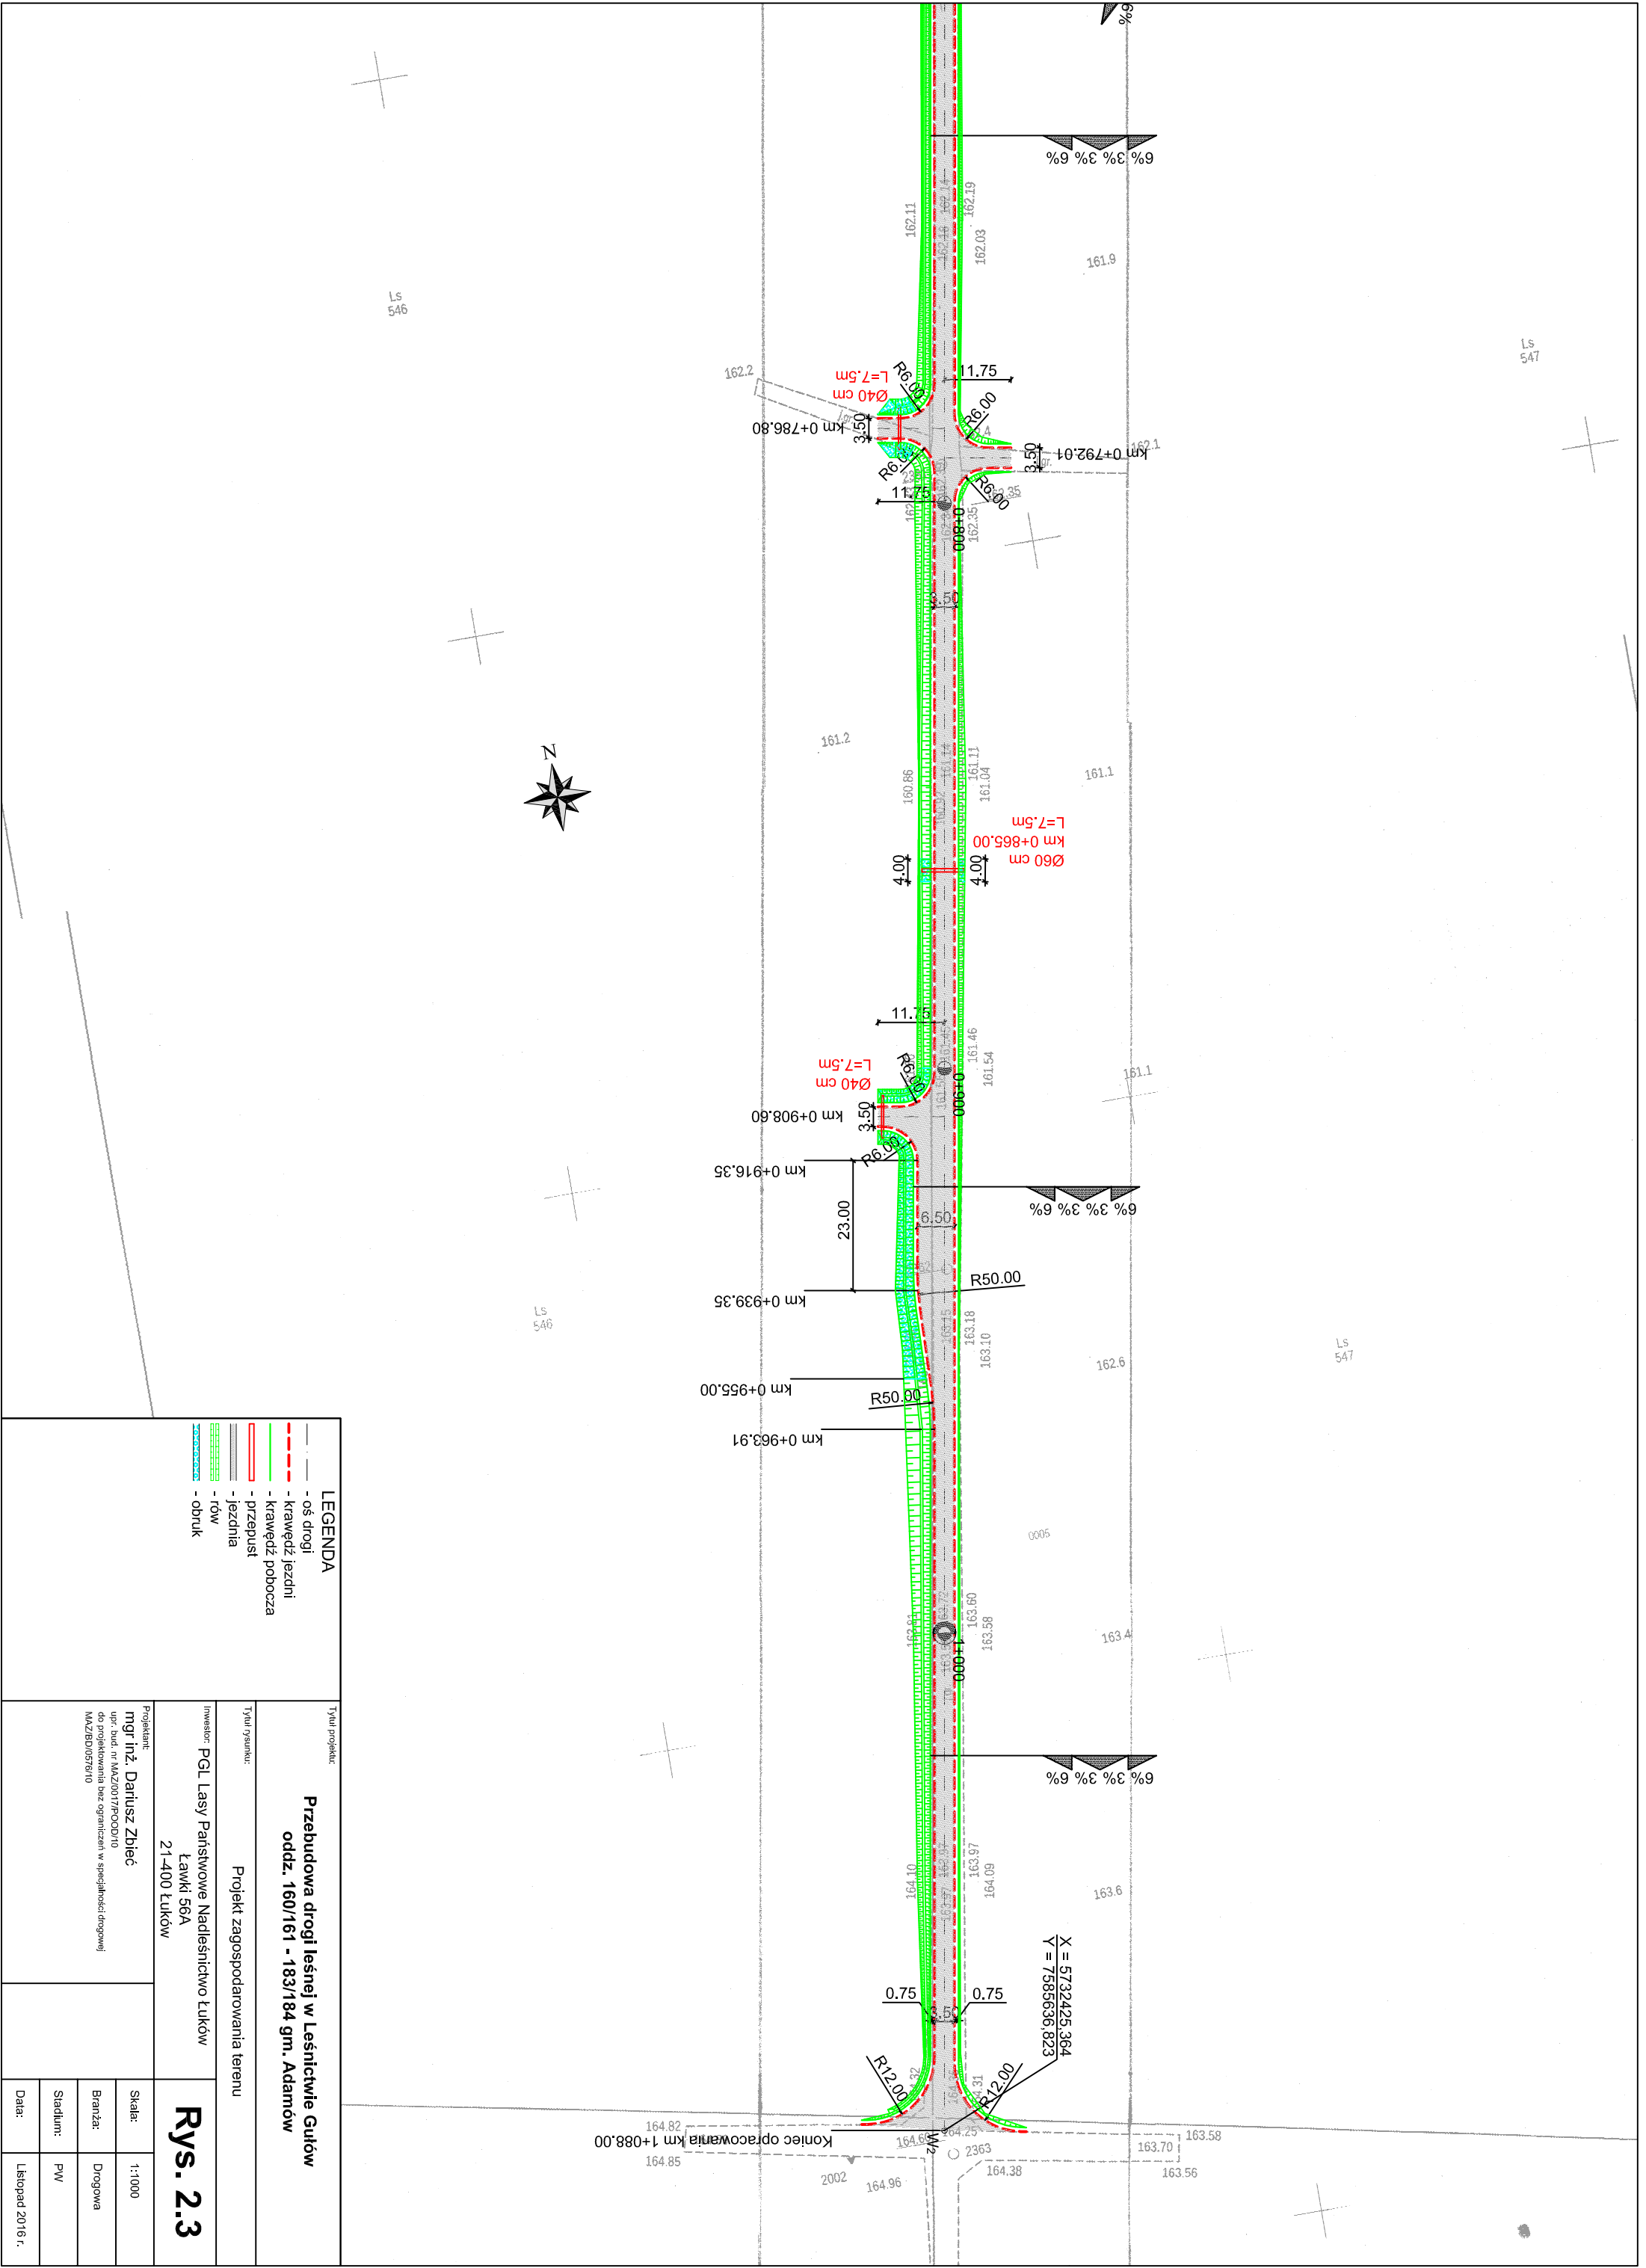

LEGENDA

- oś drogi

- krawężnik jezdni

- krawężnik pobocza

- przepust

- jezdnia

- rów

- obrub

Tytuł projektu:

Przebudowa drogi leśnej w Leśnictwie Gułków
oddz. 160/161 - 183/184 gm. Adamów

Tytuł rysunku:

Projekt zagospodarowania terenu

Investor:

PGL Lasy Państwowe Nadleśnictwo Łuków
Ławki 56A
21 400 Łuków

Projektant:

mgr inż. Dariusz Zbić
upr. bud. nr MAZ.0017/POOD/10
do projektowania bez ograniczeń w specjalności drogowej
MAZ/BD/05/6/10

Skala:

1:1000

Bransza:

Drogonowa

Stadium:

PW

Data:

Lистопад 2016 r.

Rys. 2.3