
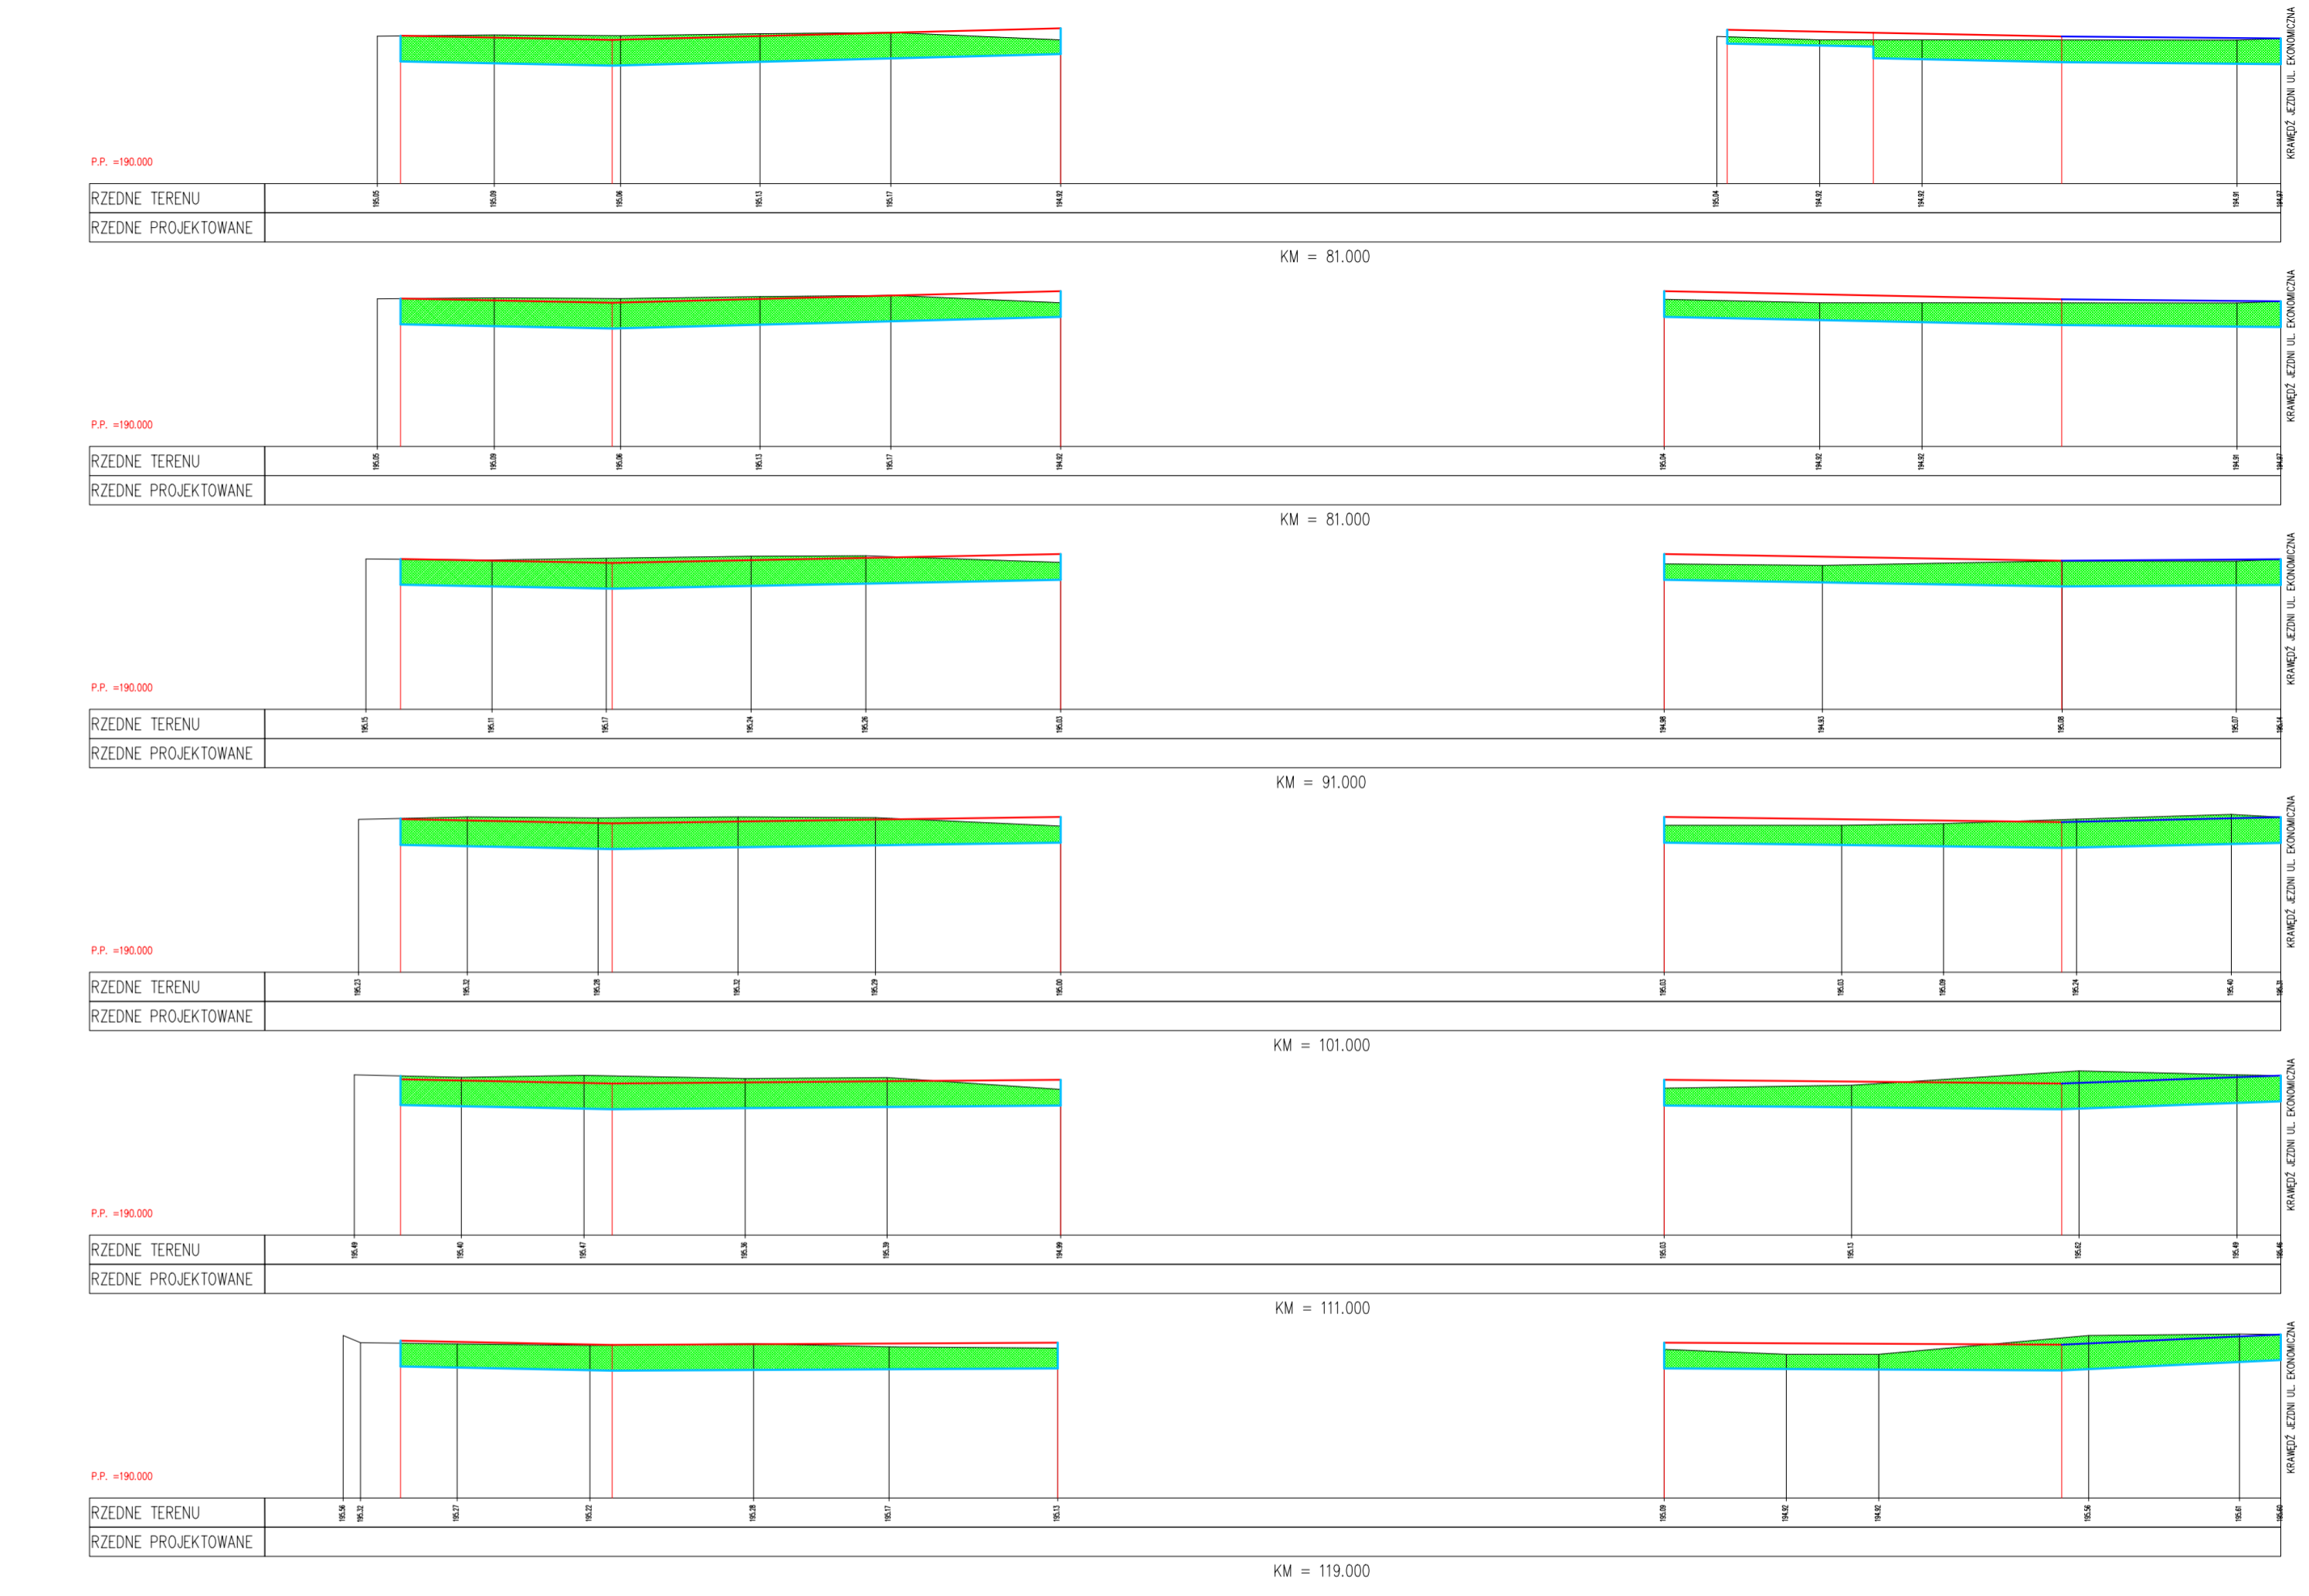
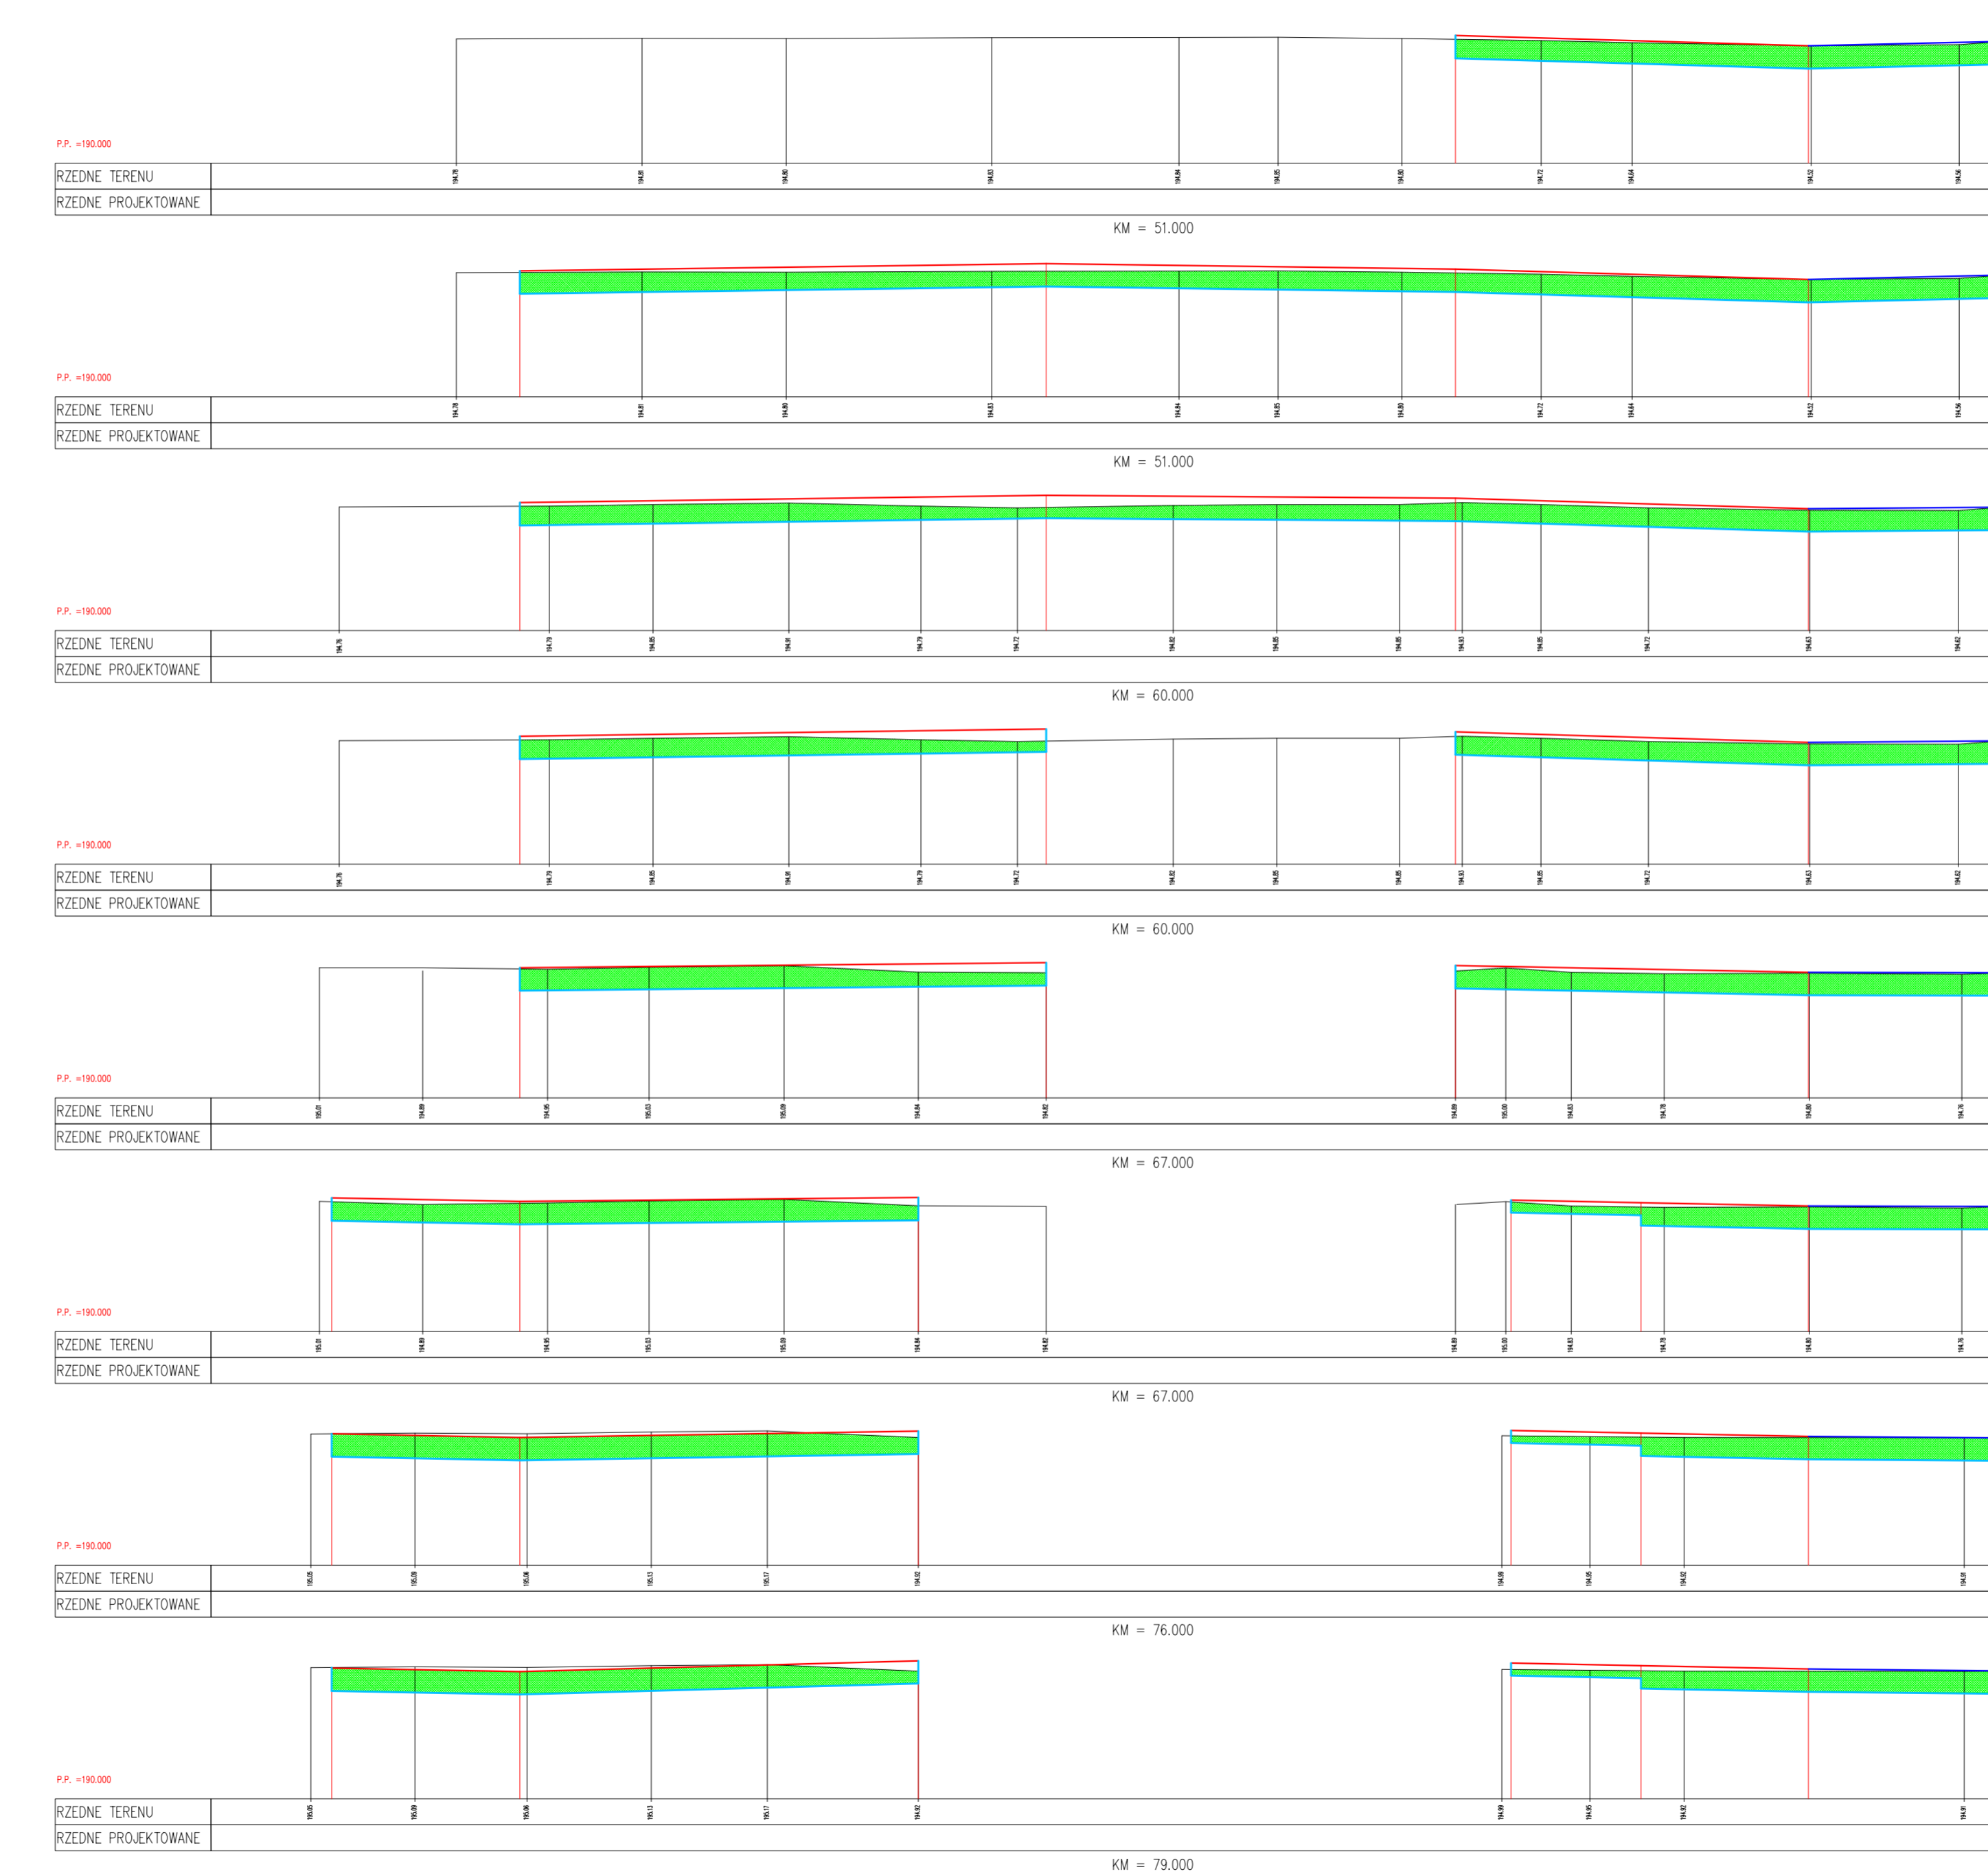


PRZEKROJE PORZECZNE DO TABELI ROBÓT ZIEMNYCH

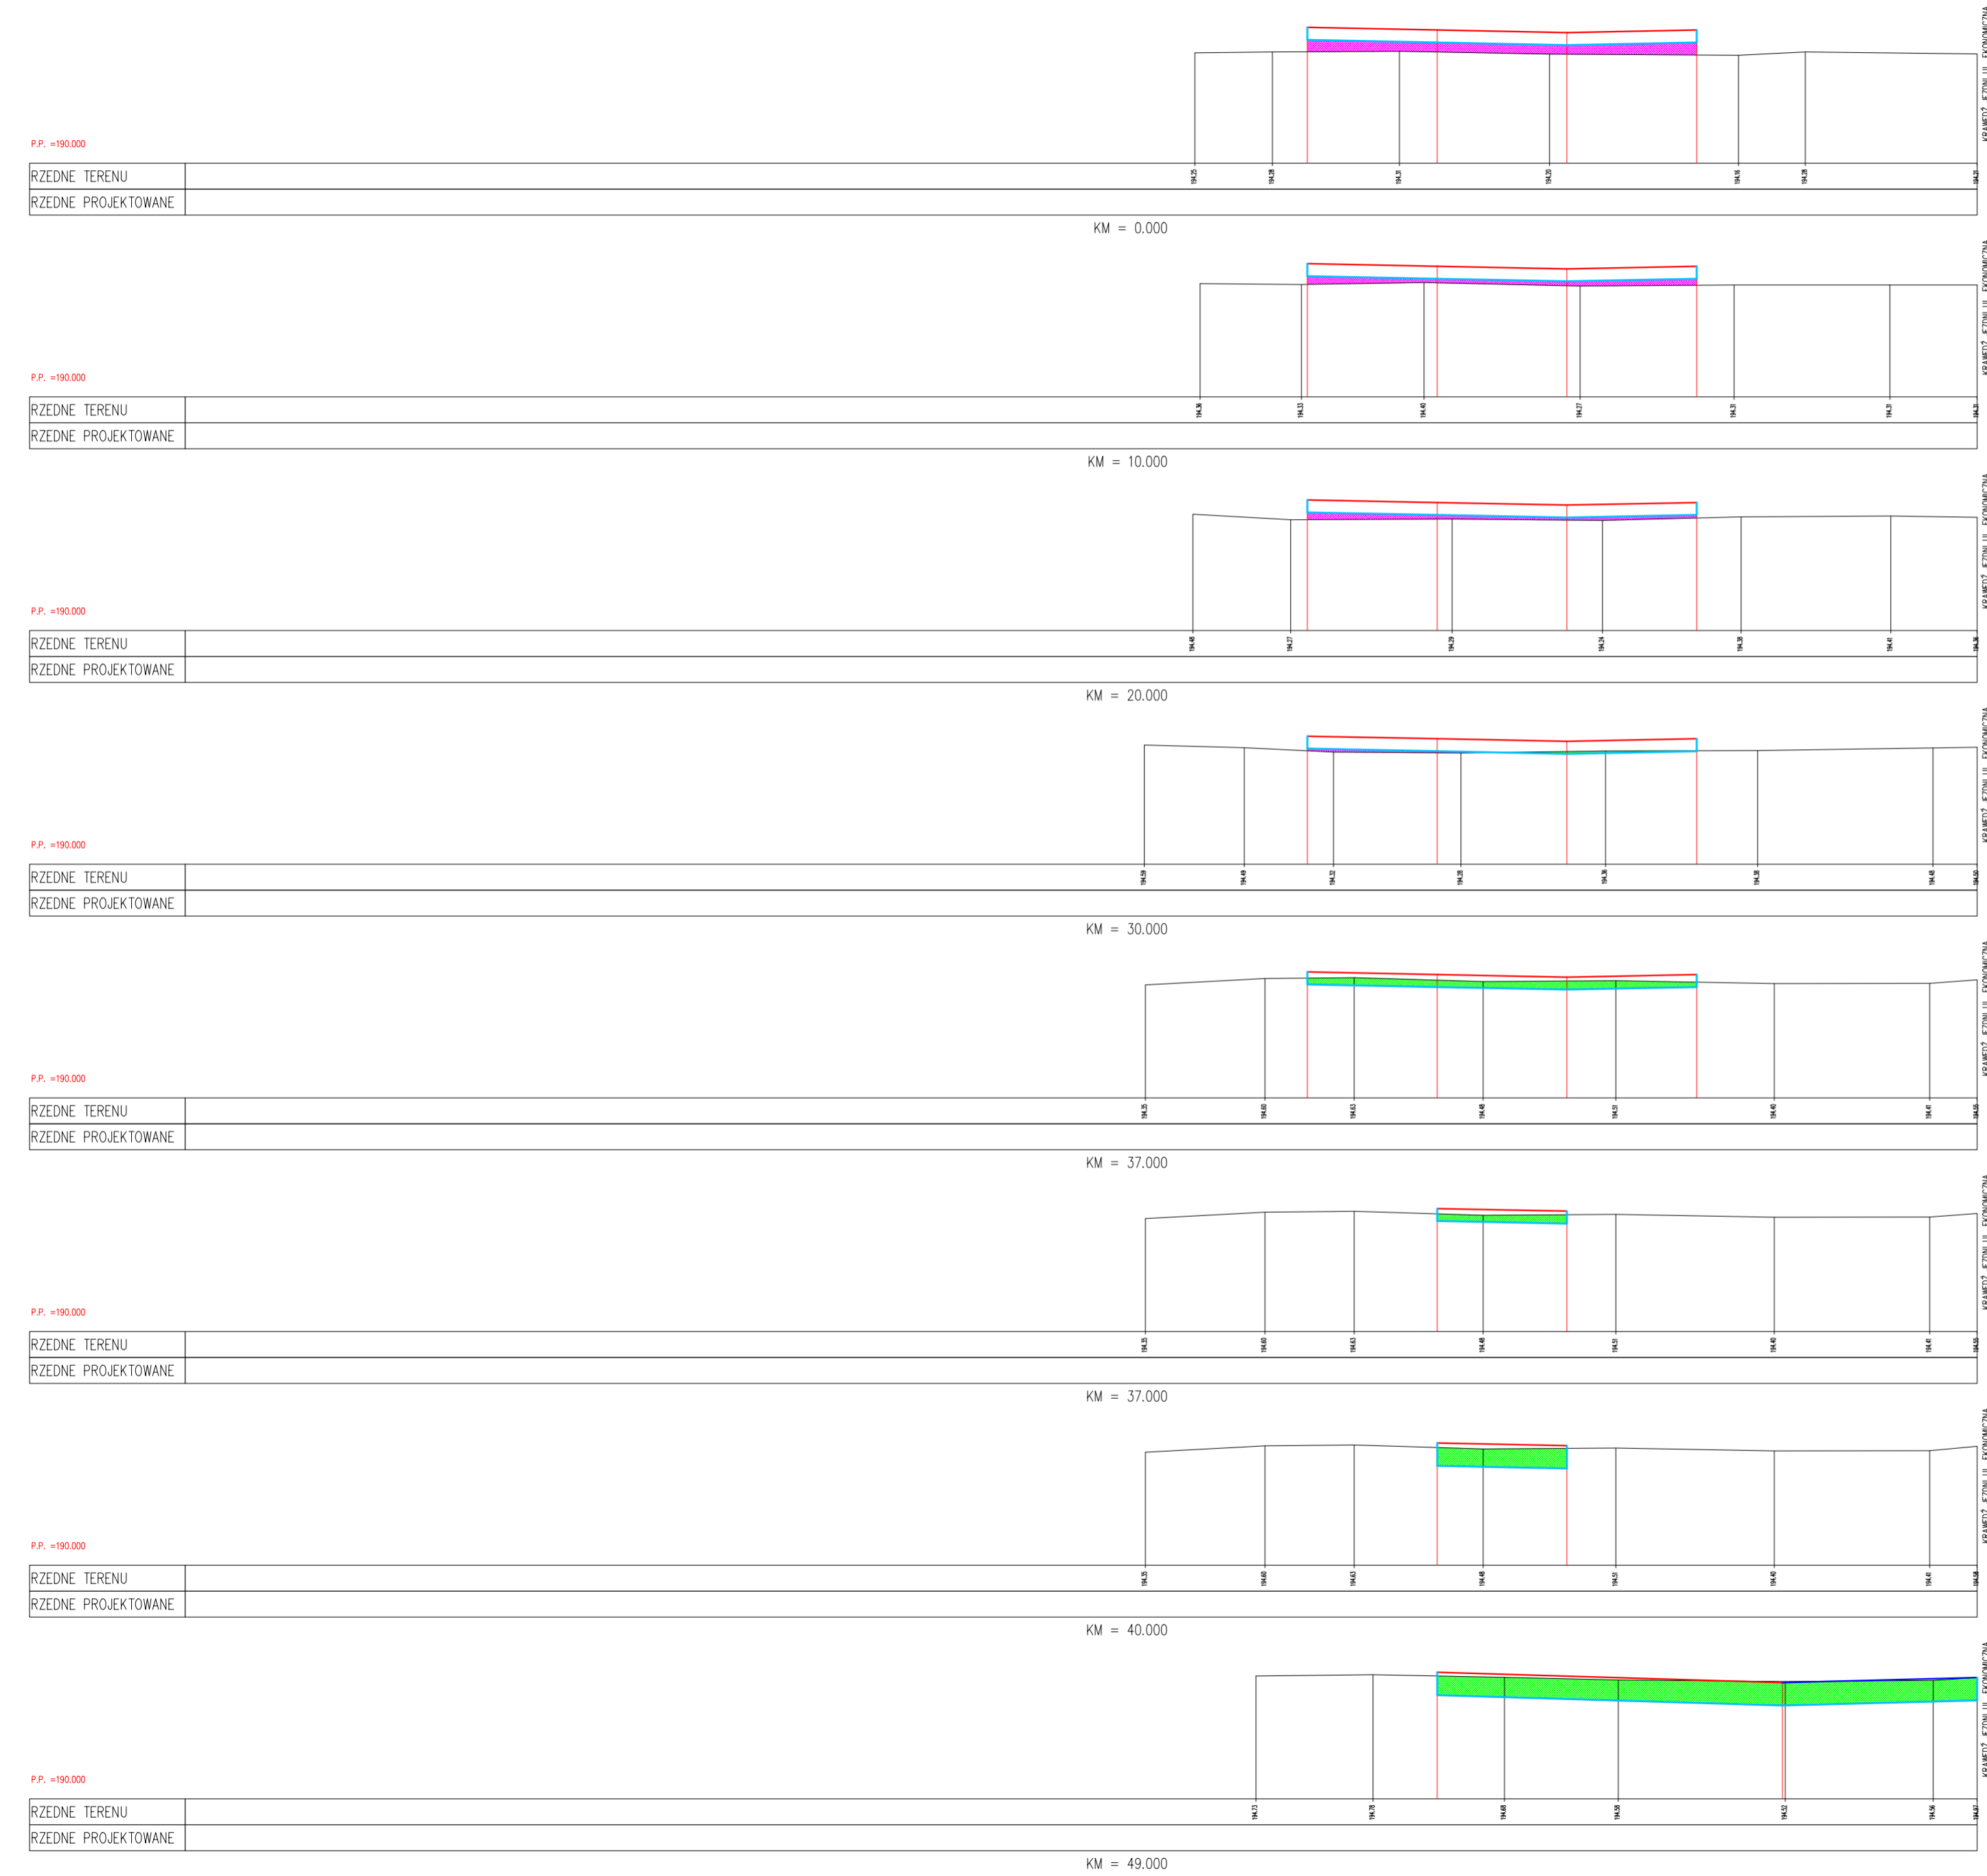

- Projektowana nawierzchnia jezdni, placów, parkingów
- Projektowana nawierzchnia zjazdu
- Granica robót ziemnych
- Powierzchnia wykopów do wykonania
- Powierzchnia nasypów do wykonania