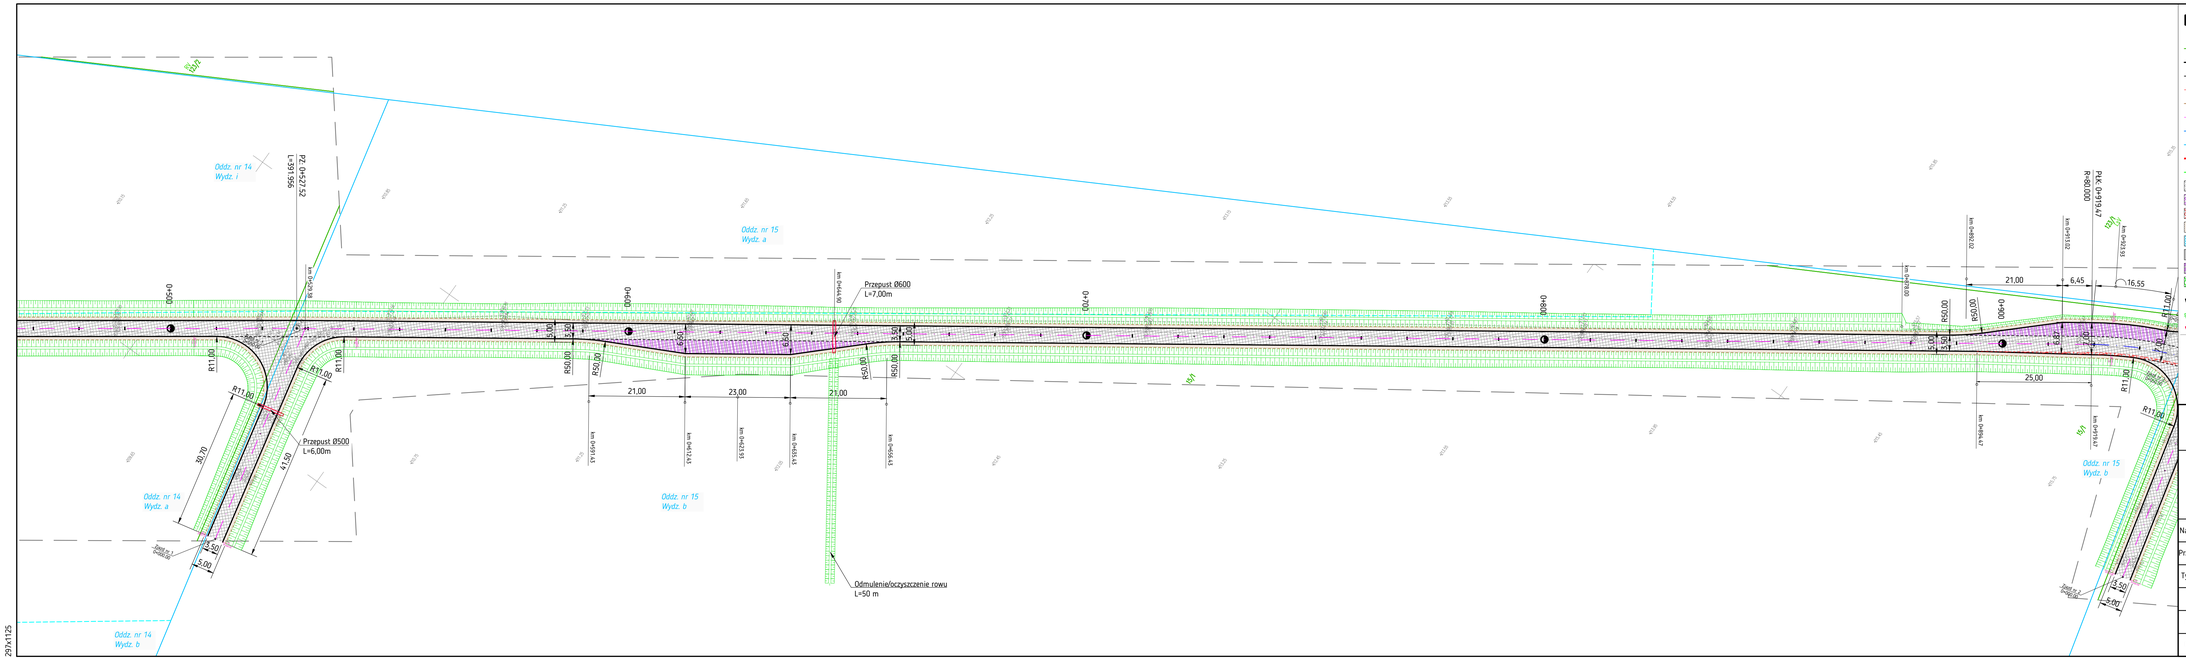
Oddz. nr 14
Wydz. i
Oddz. nr 15
Wydz. a
Przepust Ø600
L=7,00m
km 0+500
km 0+600
km 0+700
km 0+800
km 0+900
km 0+978,80
