


**UWAGA :**  
Stupy ścian zewnętrznych należy licować do wewnętrznych ich części poprzez zwiększenie otuliny betonowej zbrojenia,

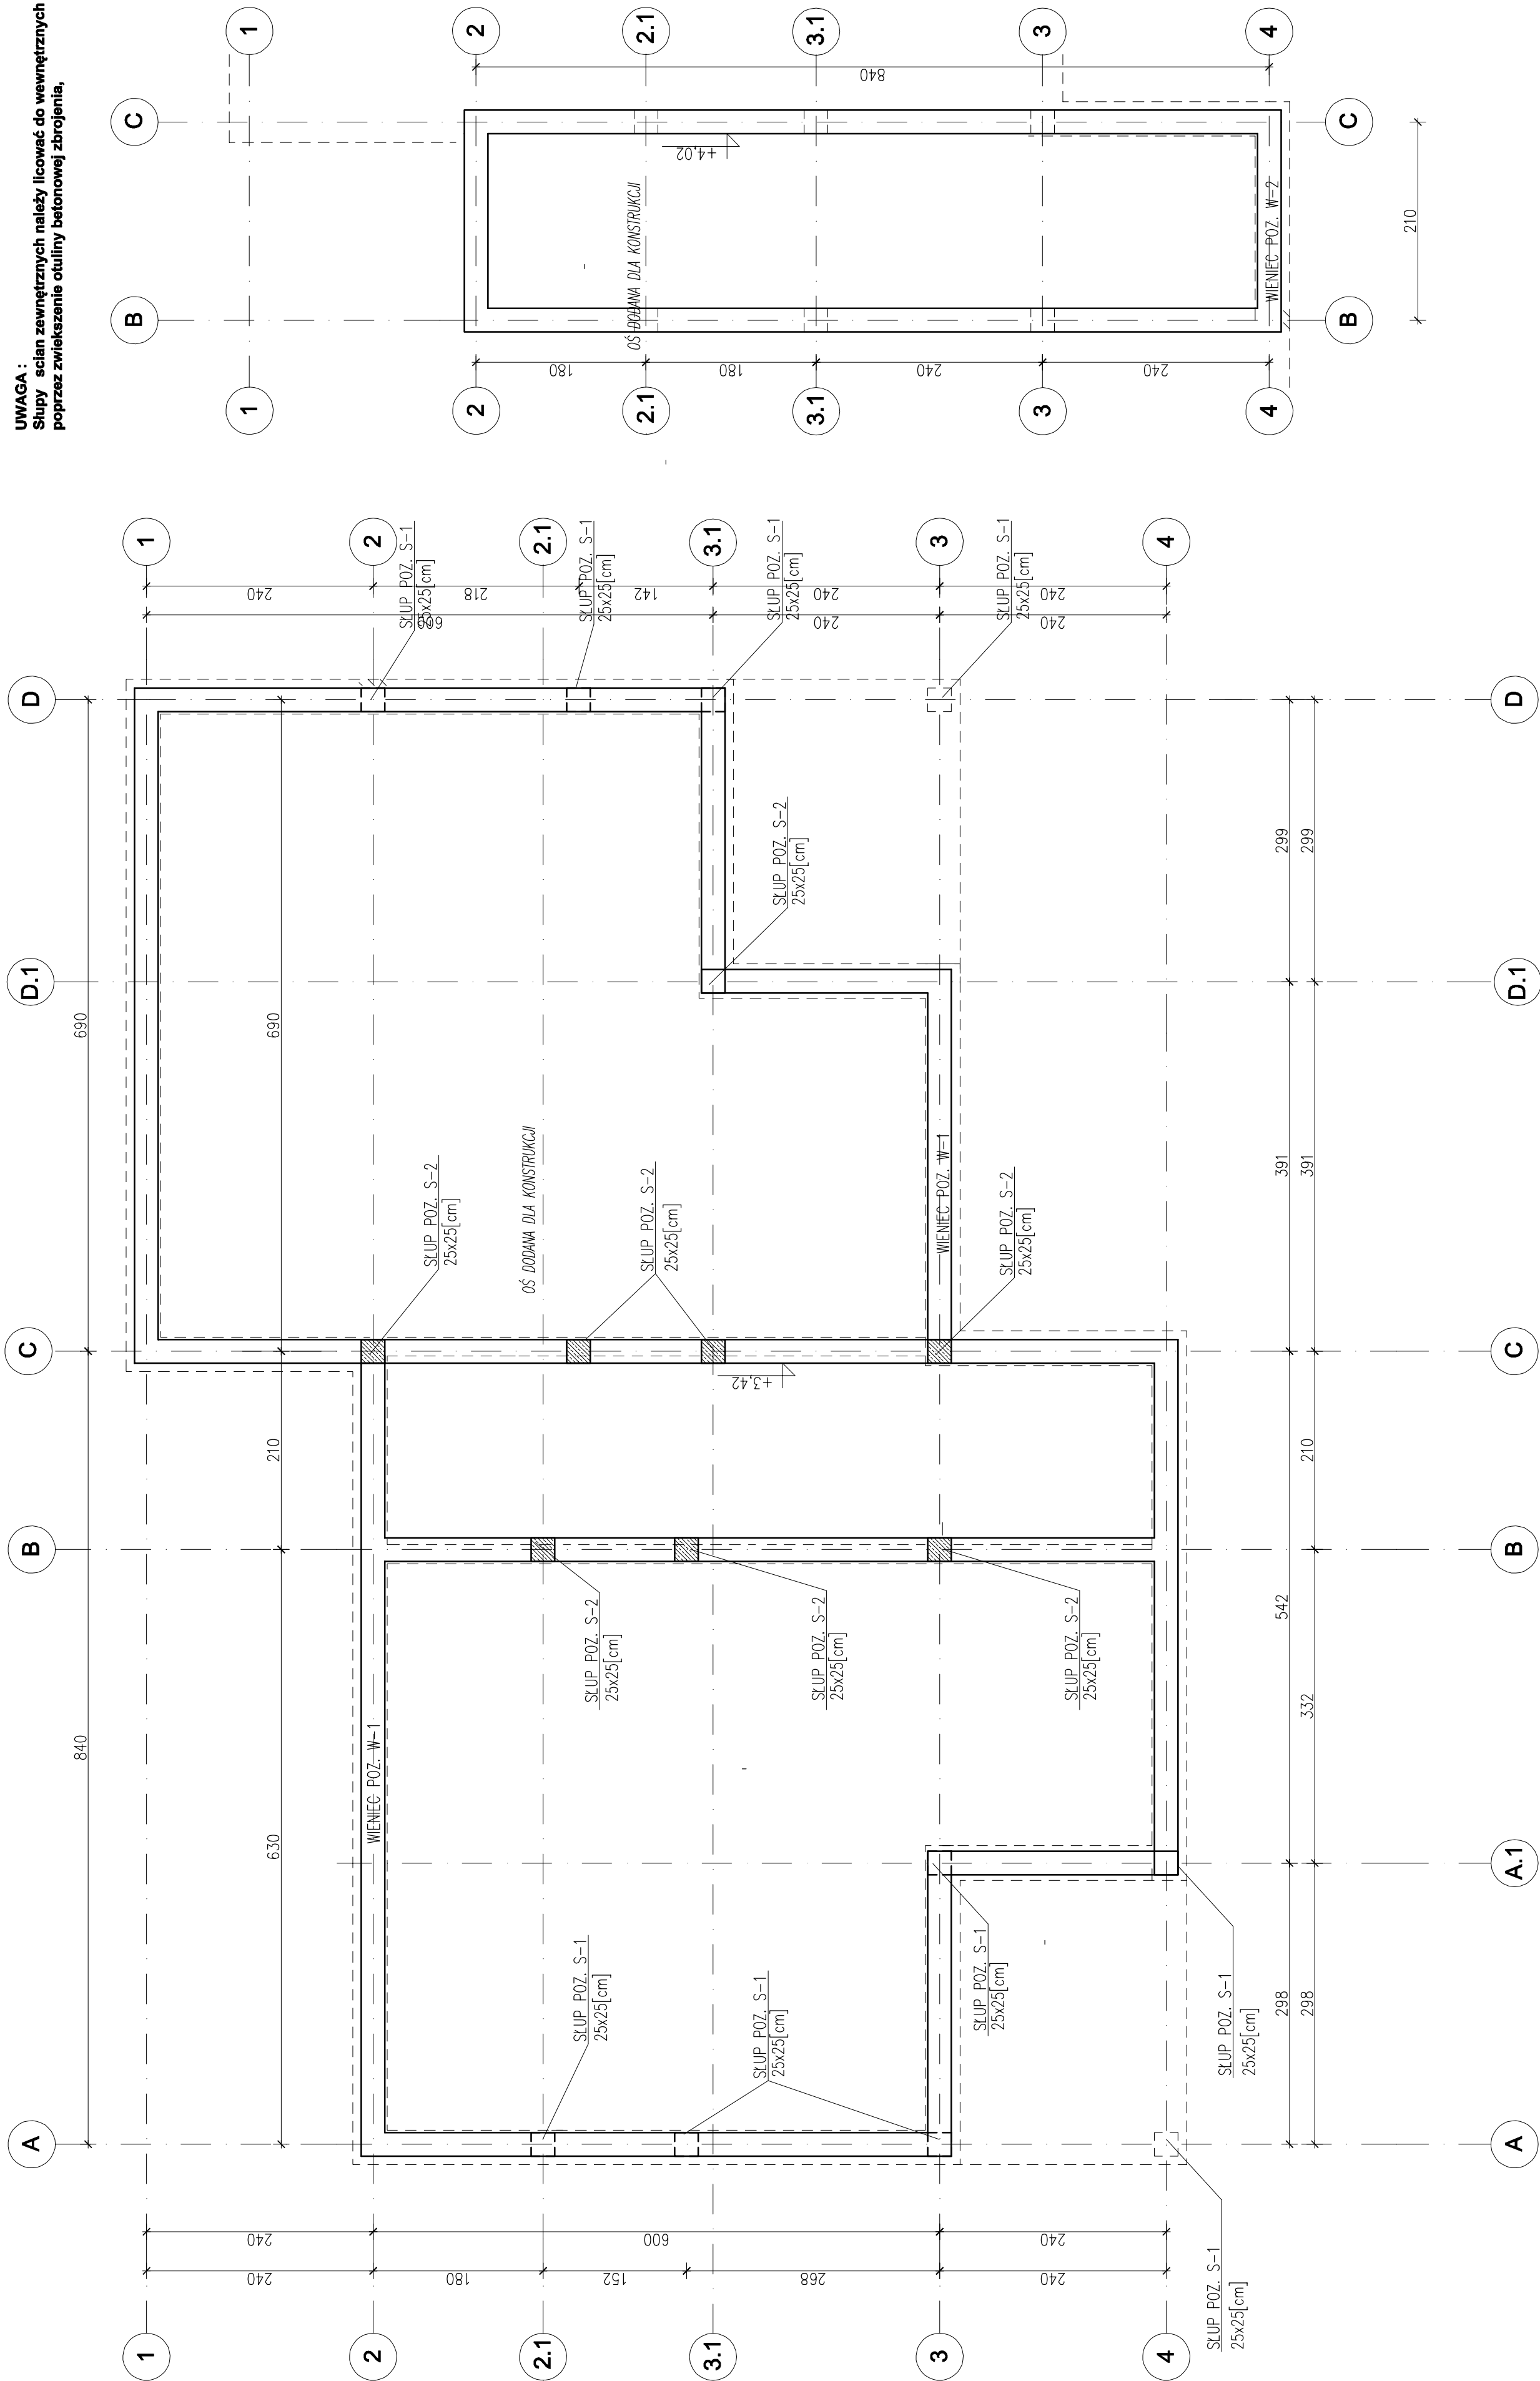

ZLECENIODAWCA:		WSZELKIE PRAWA ZASTRZEŻONE		NUMER UMOWY:	NUMER RYSUNKU:
Skarb Państwa - Generalny Dyrektor Dróg Krajowych i Autostrad Oddział Generalnej Dyrekcji DKM w Zielonej Górze ul. Bohaterów Westerplatte 31 65-950 Zielona Góra		IMIĘ I NAZWISKO		B-8 5076	K 1.1
OBJEKT:		PROJEKTOWAŁ:		DATA:	
BUDYNEK TOALETY WOLNOSTOJĄCEJ		SPECJALNOŚĆ:		GRUDZIEŃ 2012	
ADRES INWESTYCJI:		PROJEKTOWAŁ:		BRANŻA:	KONSTRUKCJA
		SPECJALNOŚĆ:			
		PROJEKTOWAŁ:			
		SPECJALNOŚĆ:			
		OPRACOWAŁ:			
		SPECJALNOŚĆ:			
		OPRACOWAŁ:			
		SPECJALNOŚĆ:			
TYTUŁ:		NUMER PROJEKTU:		SKALA:	1:50
PROJEKT TYPOWEGO OBIEKTU BUDOWLANEGO OBSŁUGI PODRÓŻNYCH kat.1		STADIUM: PROJEKT WYKONAWCZY			
TREŚĆ RYSUNKU:		P.2.1/47/2012			
SCHEMAT WIENCOW poz. +3.42, +4.02					
WIELKOPOLSKIE TOWARZYSTWO PROJEKTOWO - PRODUKCYJNE MARIOT S.A. Z O.O. 44-100 GL. WIELKOPOLSKA 100 KOD KRS: 1416710819 REGON: 1416710819 NIP: 525-250-52-52 KOD GEM: 525-250-52-52					
GEMARMI					