


UWAGA :
Słupy i ściany zewnętrznych należy licować do wewnętrznych ich części poprzez zwiększenie otuliny betonowej zbrojenia,

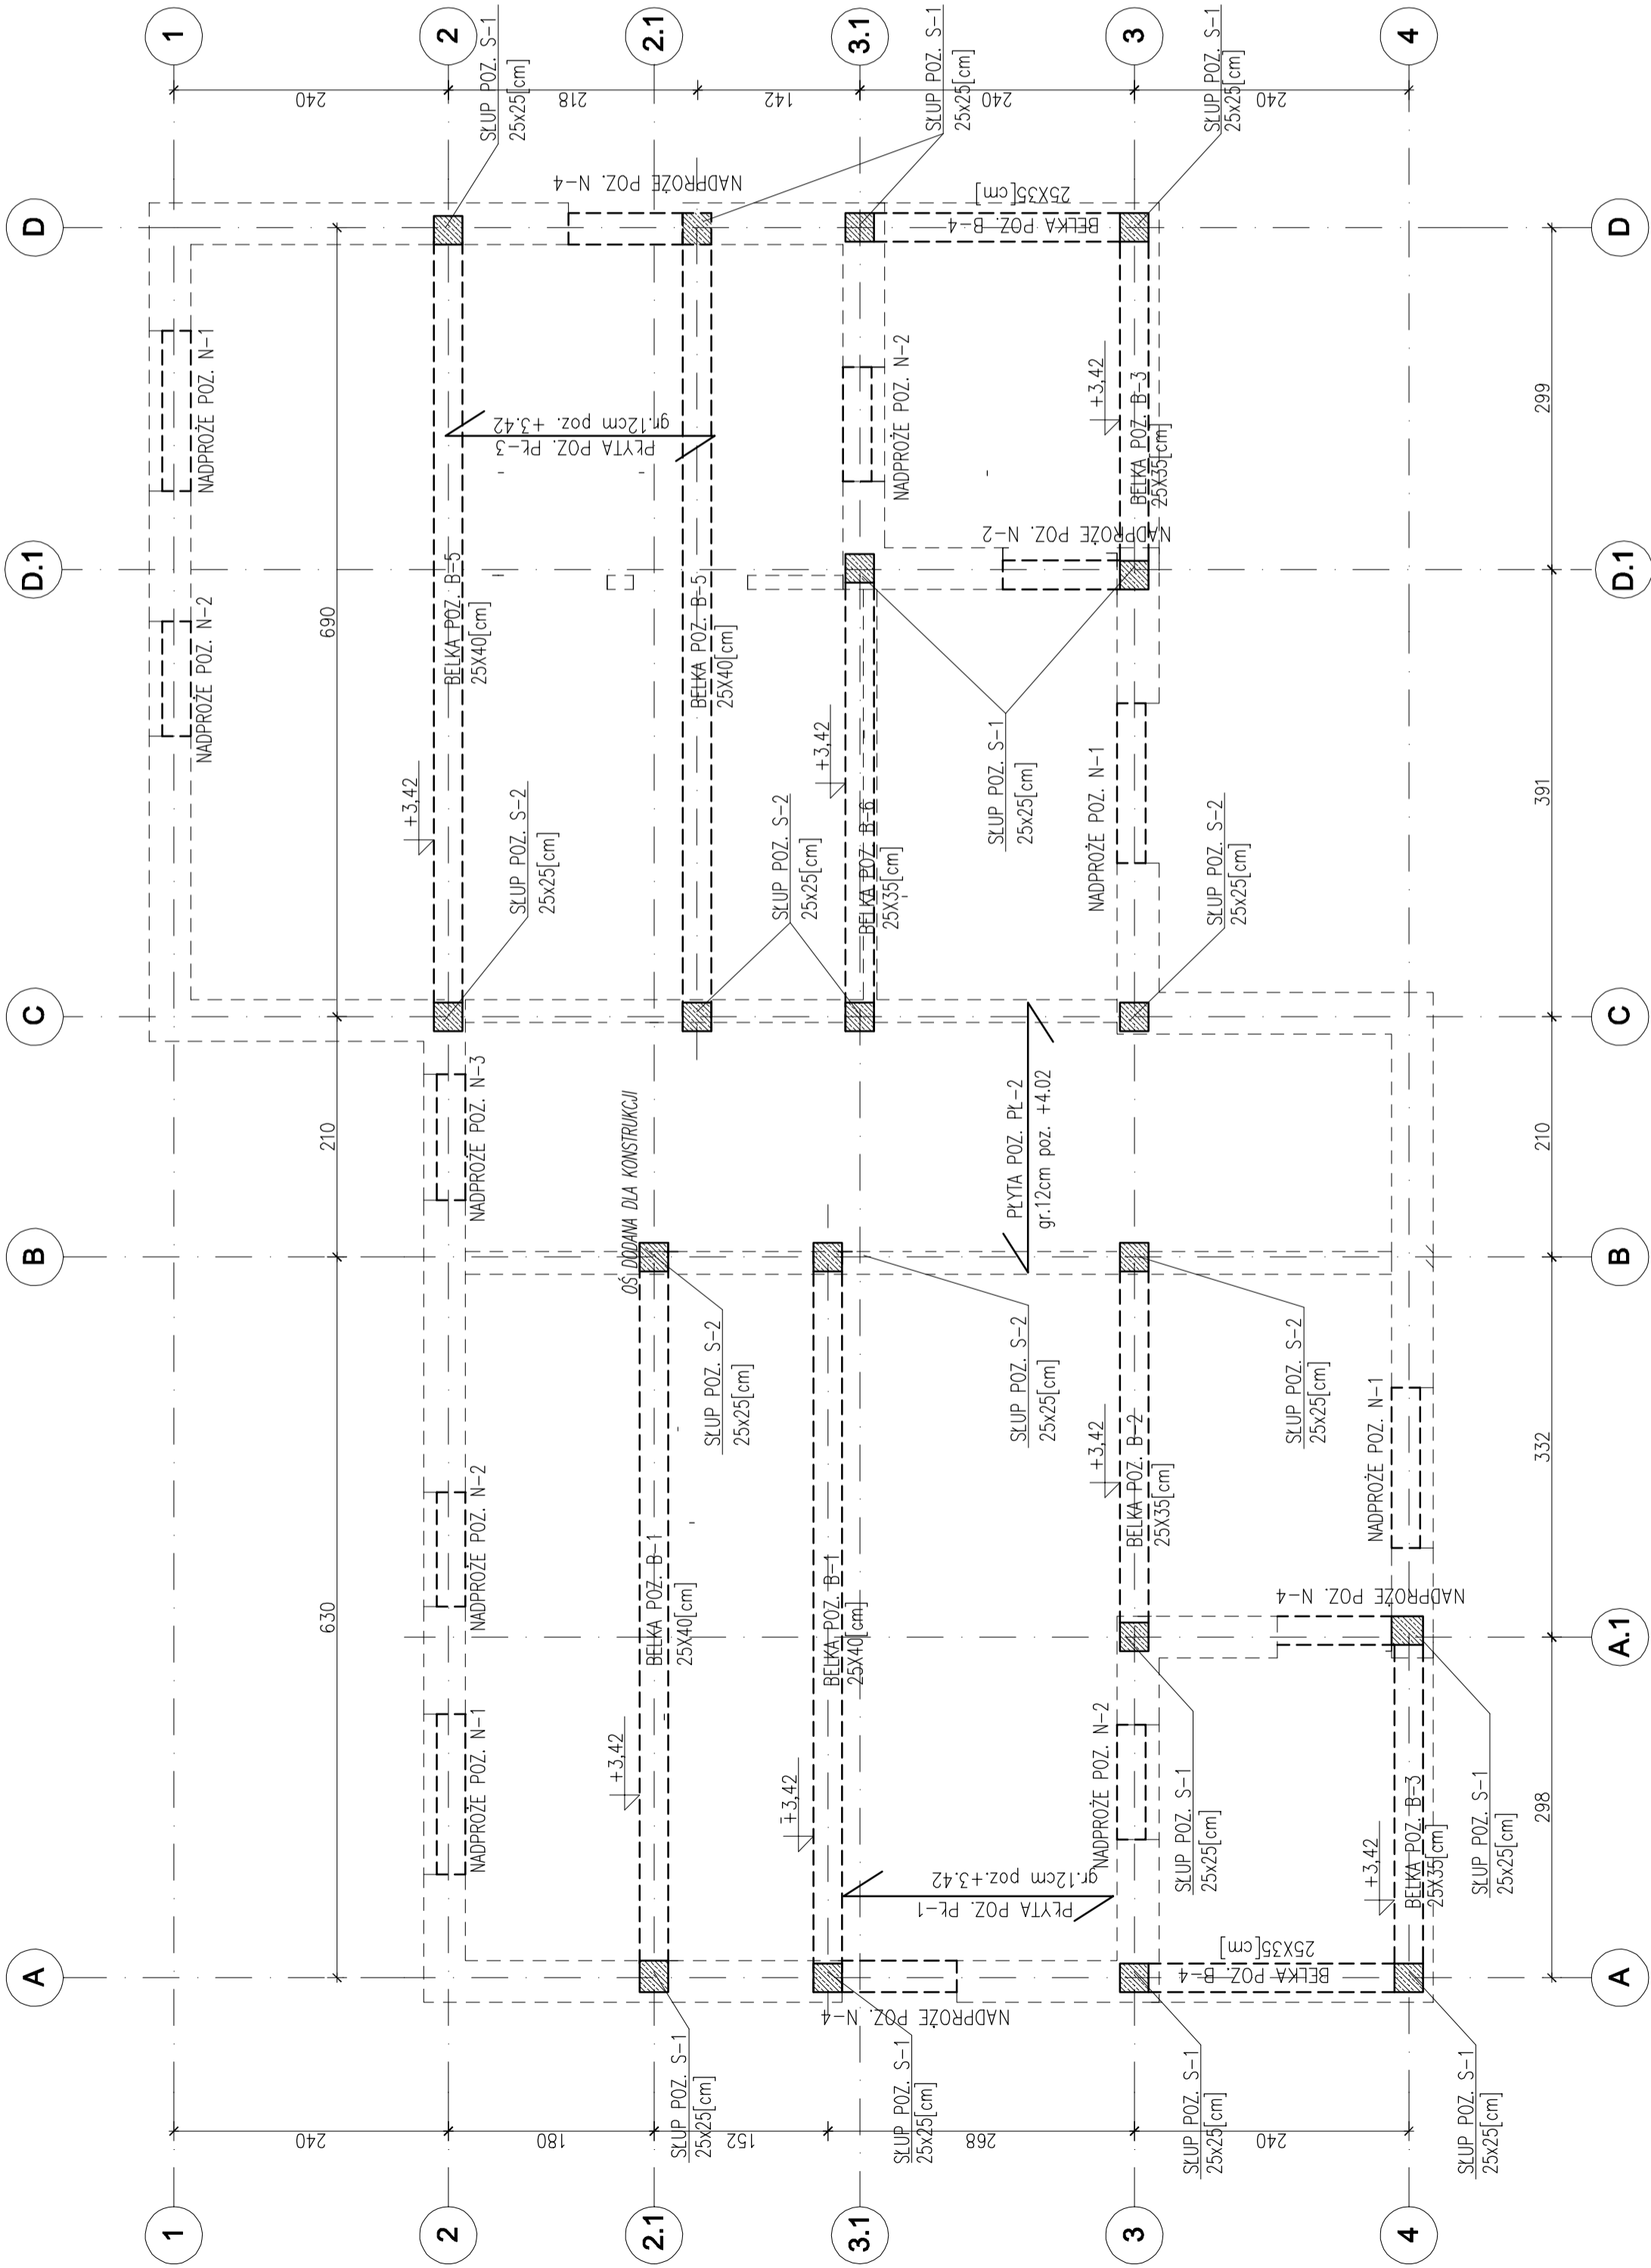

WSZELKIE PRAWA ZASTRZEŻONE			
ZLECENIODAWCA: Skarb Państwa - Generalny Dyrektor Dróg Krajowych i Autostrad Oddział Generalnej Dyrekcji DKIA w Zielonej Górze ul. Bohaterów Westerplatte 31 65-950 Zielona Góra BUDYNEK TOALETY WOLNOSTOJĄCEJ ADRES INWESTYCJI: _____	PROJEKTOWAŁ: mgr inż. Maciej Cendry	IMIĘ / NAZWISKO	NUMER UPRAWNIENIA
	SPECJALNOŚĆ: KONSTRUKCYJNA		B-5 8876
	PROJEKTOWAŁ: SPECJALNOŚĆ:		
	PROJEKTOWAŁ: SPECJALNOŚĆ:		
	OPRACOWAŁ: SPECJALNOŚĆ:		
PROJEKT TYPOWEGO OBIEKTU BUDOWLANEGO OBJEKT: TOALETY WOLNOSTOJĄCEJ NA OBSZARZE MIEJSCA OBSŁUGI PODROŻNYCH kał			
SCHAMAT STROPODACHU			
NUMER UNOWY:	NUMER PROJEKTU:	STADIUM:	SKALA:
P.2.1/147/2012	GP1216	PROJEKT WYKONAWCZY	1:50
DATA:		BRANŻA:	NUMER RYSUNKU:
GRUDZIEŃ 2012		KONSTRUKCJA	K 2.1