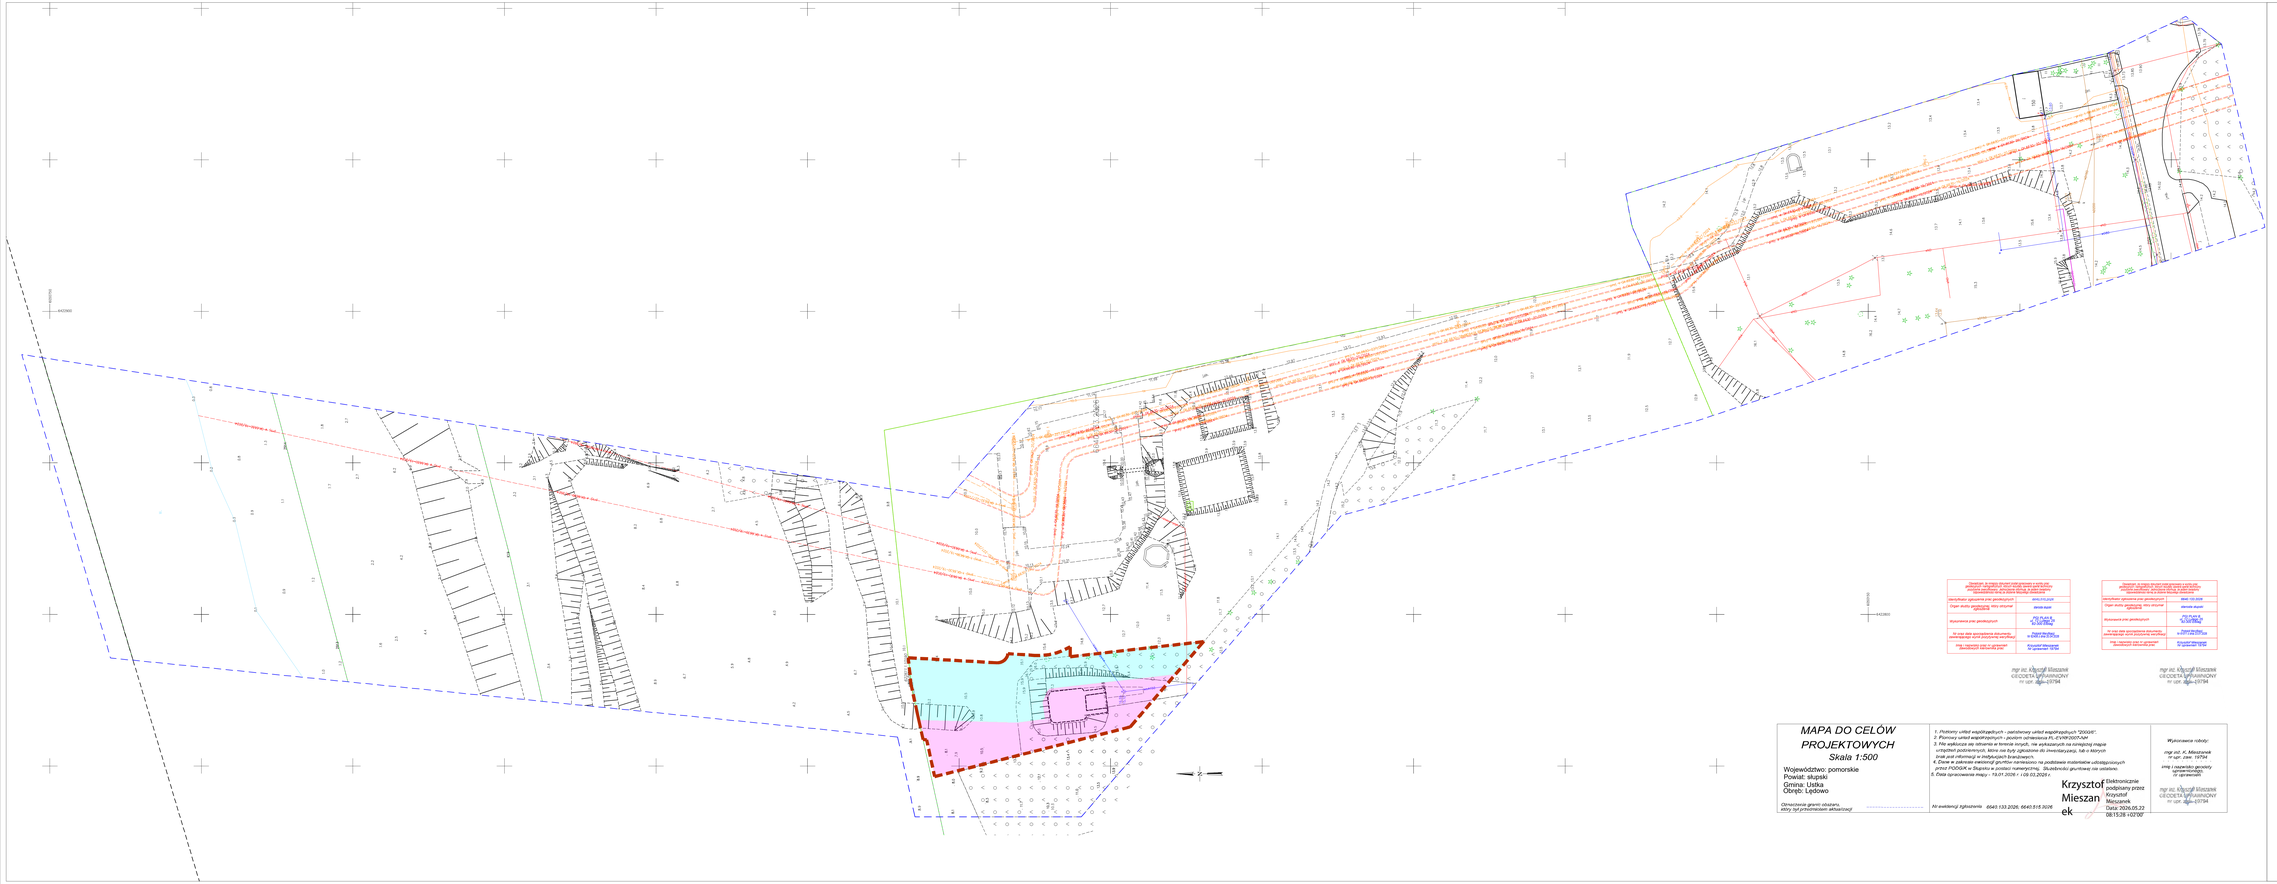

Opracował: Ja niżej podpisany oświadczam, że wykonałem/wykonałam niniejszą mapę do celów projektowych w ten sposób, że zawarte w niej informacje są zgodne z aktualnym stanem prawnym, faktycznym i technicznym na dzień sporządzenia mapy.
nazwa/imię i nazwisko osoby sporządzającej	MARCIN PUSZAK
Organ ewidencji gruntów i budynków	starosta słupski
wykształcenie przez geodezyjnych	PG PUSZAK Ry 62-330 Wągrowiec
Nr oraz data wpisu/wpisania do ewidencji/rejestru wyżej zaszeregowanej osoby	nr 0080/1/2006 20.04.2006
imię i nazwisko osoby na uprawnieniach/zaświadczeniu/ewidencji osób	Krzysztof Mieszanek nr uprawnień 10190

mgr inż. Krzysztof Mieszanek
GEODETA UPRAWNIONY
nr upr. dolny-10794

Opracował: Ja niżej podpisany oświadczam, że wykonałem/wykonałam niniejszą mapę do celów projektowych w ten sposób, że zawarte w niej informacje są zgodne z aktualnym stanem prawnym, faktycznym i technicznym na dzień sporządzenia mapy.
nazwa/imię i nazwisko osoby sporządzającej	MARC 110-2009
Organ ewidencji gruntów i budynków	starosta słupski
Wykonawcy prac geodezyjnych	PGI PLUS R. 62-330 Wągrowiec
Nr oraz data wpisu/wpisania do ewidencji/rejestru wyżej zaszeregowanej osoby	nr 0080/1/2006 20.04.2006
imię i nazwisko osoby na uprawnieniach/zaświadczeniu/ewidencji osób	Krzysztof Mieszanek nr uprawnień 10190

mgr inż. Krzysztof Mieszanek
GEODETA UPRAWNIONY
nr upr. dolny-10794

MAPA DO CELÓW PROJEKTOWYCH

Skala 1:500

Województwo: pomorskie
Powiat: słupski
Gmina: Ustka
Obręb: Lędowo

Obrysowania granic obszaru, atlasy był przechodzeniem arkusiowej

1. Płaskiery układ współrzędnych - zastosowany układ współrzędnych "2000/21".
2. Płaniowy układ współrzędnych - poziom odniesienia PL-EVRF2007/NAP.
3. Nie wyklucza się istnienia w terenie innych, nie wykazanych na niniejszej mapie urządzeń podziemnych, które nie były zgłaszane do inwentaryzacji, lub o których brak jest informacji w instytucjach branżowych.
4. Dane w zakresie wielkości gruntów narażonego na podtlenie materiałów udostępnionych przez PODGiK w Słupsku w zostaci numerycznej. Skuteczności gruntowej nie ustalono.
5. Data opracowania mapy - 19.01.2026 r. (G.03.2020) r.

Nr ewidencji zgłoszenia 6643.133.2026, 6643.515.2026

Elektronicznie podpisany przez Krzysztof Mieszanek
Data: 2026.05.22 08:15:28 +02'00'

Wykonawca robóty:

mgr inż. K. Mieszanek nr upr. zawo - 10794

inż. i zapisków geoinfo. uprawnionego, cz uprawnień

mgr inż. Krzysztof Mieszanek
GEODETA UPRAWNIONY
nr upr. dolny-10794

Legenda:

- Numer działki objętej wnioskiem
- Granica działki objętej wnioskiem
- Granica terenu objętego wnioskiem
- Obszar działki objętej wnioskiem, dla której decyzja o ustaleniu lokalizacji strategicznej inwestycji dla zespołu urządzeń do wyprowadzenia mocy z Morskiej Farmy Wiatrowej MFW Bałtyk I na wywiedź skutek z art. 22 ust. 1 oraz ust. 2 pkt 1 ustawy z dnia 24 lipca 2015 r. o przygotowaniu i realizacji strategicznych inwestycji w zakresie sieci przesyłowych.
- Obszar działki objętej wnioskiem, dla której decyzja o ustaleniu lokalizacji strategicznej inwestycji dla zespołu urządzeń do wyprowadzenia mocy z Morskiej Farmy Wiatrowej MFW Bałtyk I na wywiedź skutek z art. 22 ust. 1 w związku z ust. 5 Ustawy z dnia 24 lipca 2015 r. o przygotowaniu i realizacji strategicznych inwestycji w zakresie sieci przesyłowych.

Inwestycja/Investor:
Bałtyk
equinor
Energinet
MFW Bałtyk I S.A.
ul. Krucza 24/26
00-526 Warszawa

Wykonawca/Contractor:
ENPROM
ul. Sportowa 18C
62-002 Suchy Las
tel. +48 22 202 21 94
e-mail: info@enprom.pl

PROJMORS
ul. Nowowiejska 20/22
80-232 Gdańsk
tel. +48 58 326 32 00
e-mail: projmors@projmors.pl

RAMBOLL
Rondo ONZ 1, p. 11
00-124 Warszawa, Polska
tel. +48 22 372 0300
e-mail: denmark@ramboll.com

Budowa zespołu urządzeń służących do wyprowadzenia mocy z Morskiej Farmy Wiatrowej MFW Bałtyk I - odcinek lądowy infrastruktury przyłączeniowej /
Construction of the offshore wind farm MFW Bałtyk I - ONWARD ELECTRICAL LINE OFFSHORE

Imię i nazwisko / Name and surname	Funkcja / Function	Nr uprawnień / Number of qualification	Podpis / Signature
dr inż. Wiktor Ruman	MAPOTO1/PWBE/21		
mgr inż. Piotr Cyrek	MAPOGIA/POCE/11		

Tytuł / Title	Decyzja o ustaleniu lokalizacji strategicznej inwestycji / Location Decision	Data / Date	05.2026
Branża / Discipline	Wielobranżowy / Multidisciplinary	Skala / Scale	1:500
Tytuł mapy / Map title	Załącznik nr 7 do wniosku o wydanie decyzji o ustaleniu lokalizacji strategicznej inwestycji w zakresie inwestycji pn. "Budowa zespołu urządzeń służących do wyprowadzenia mocy z Morskiej Farmy Wiatrowej MFW Bałtyk I – odcinek lądowy infrastruktury przyłączeniowej"		
Numer mapy / Map number		Arkusz / Page	1/1